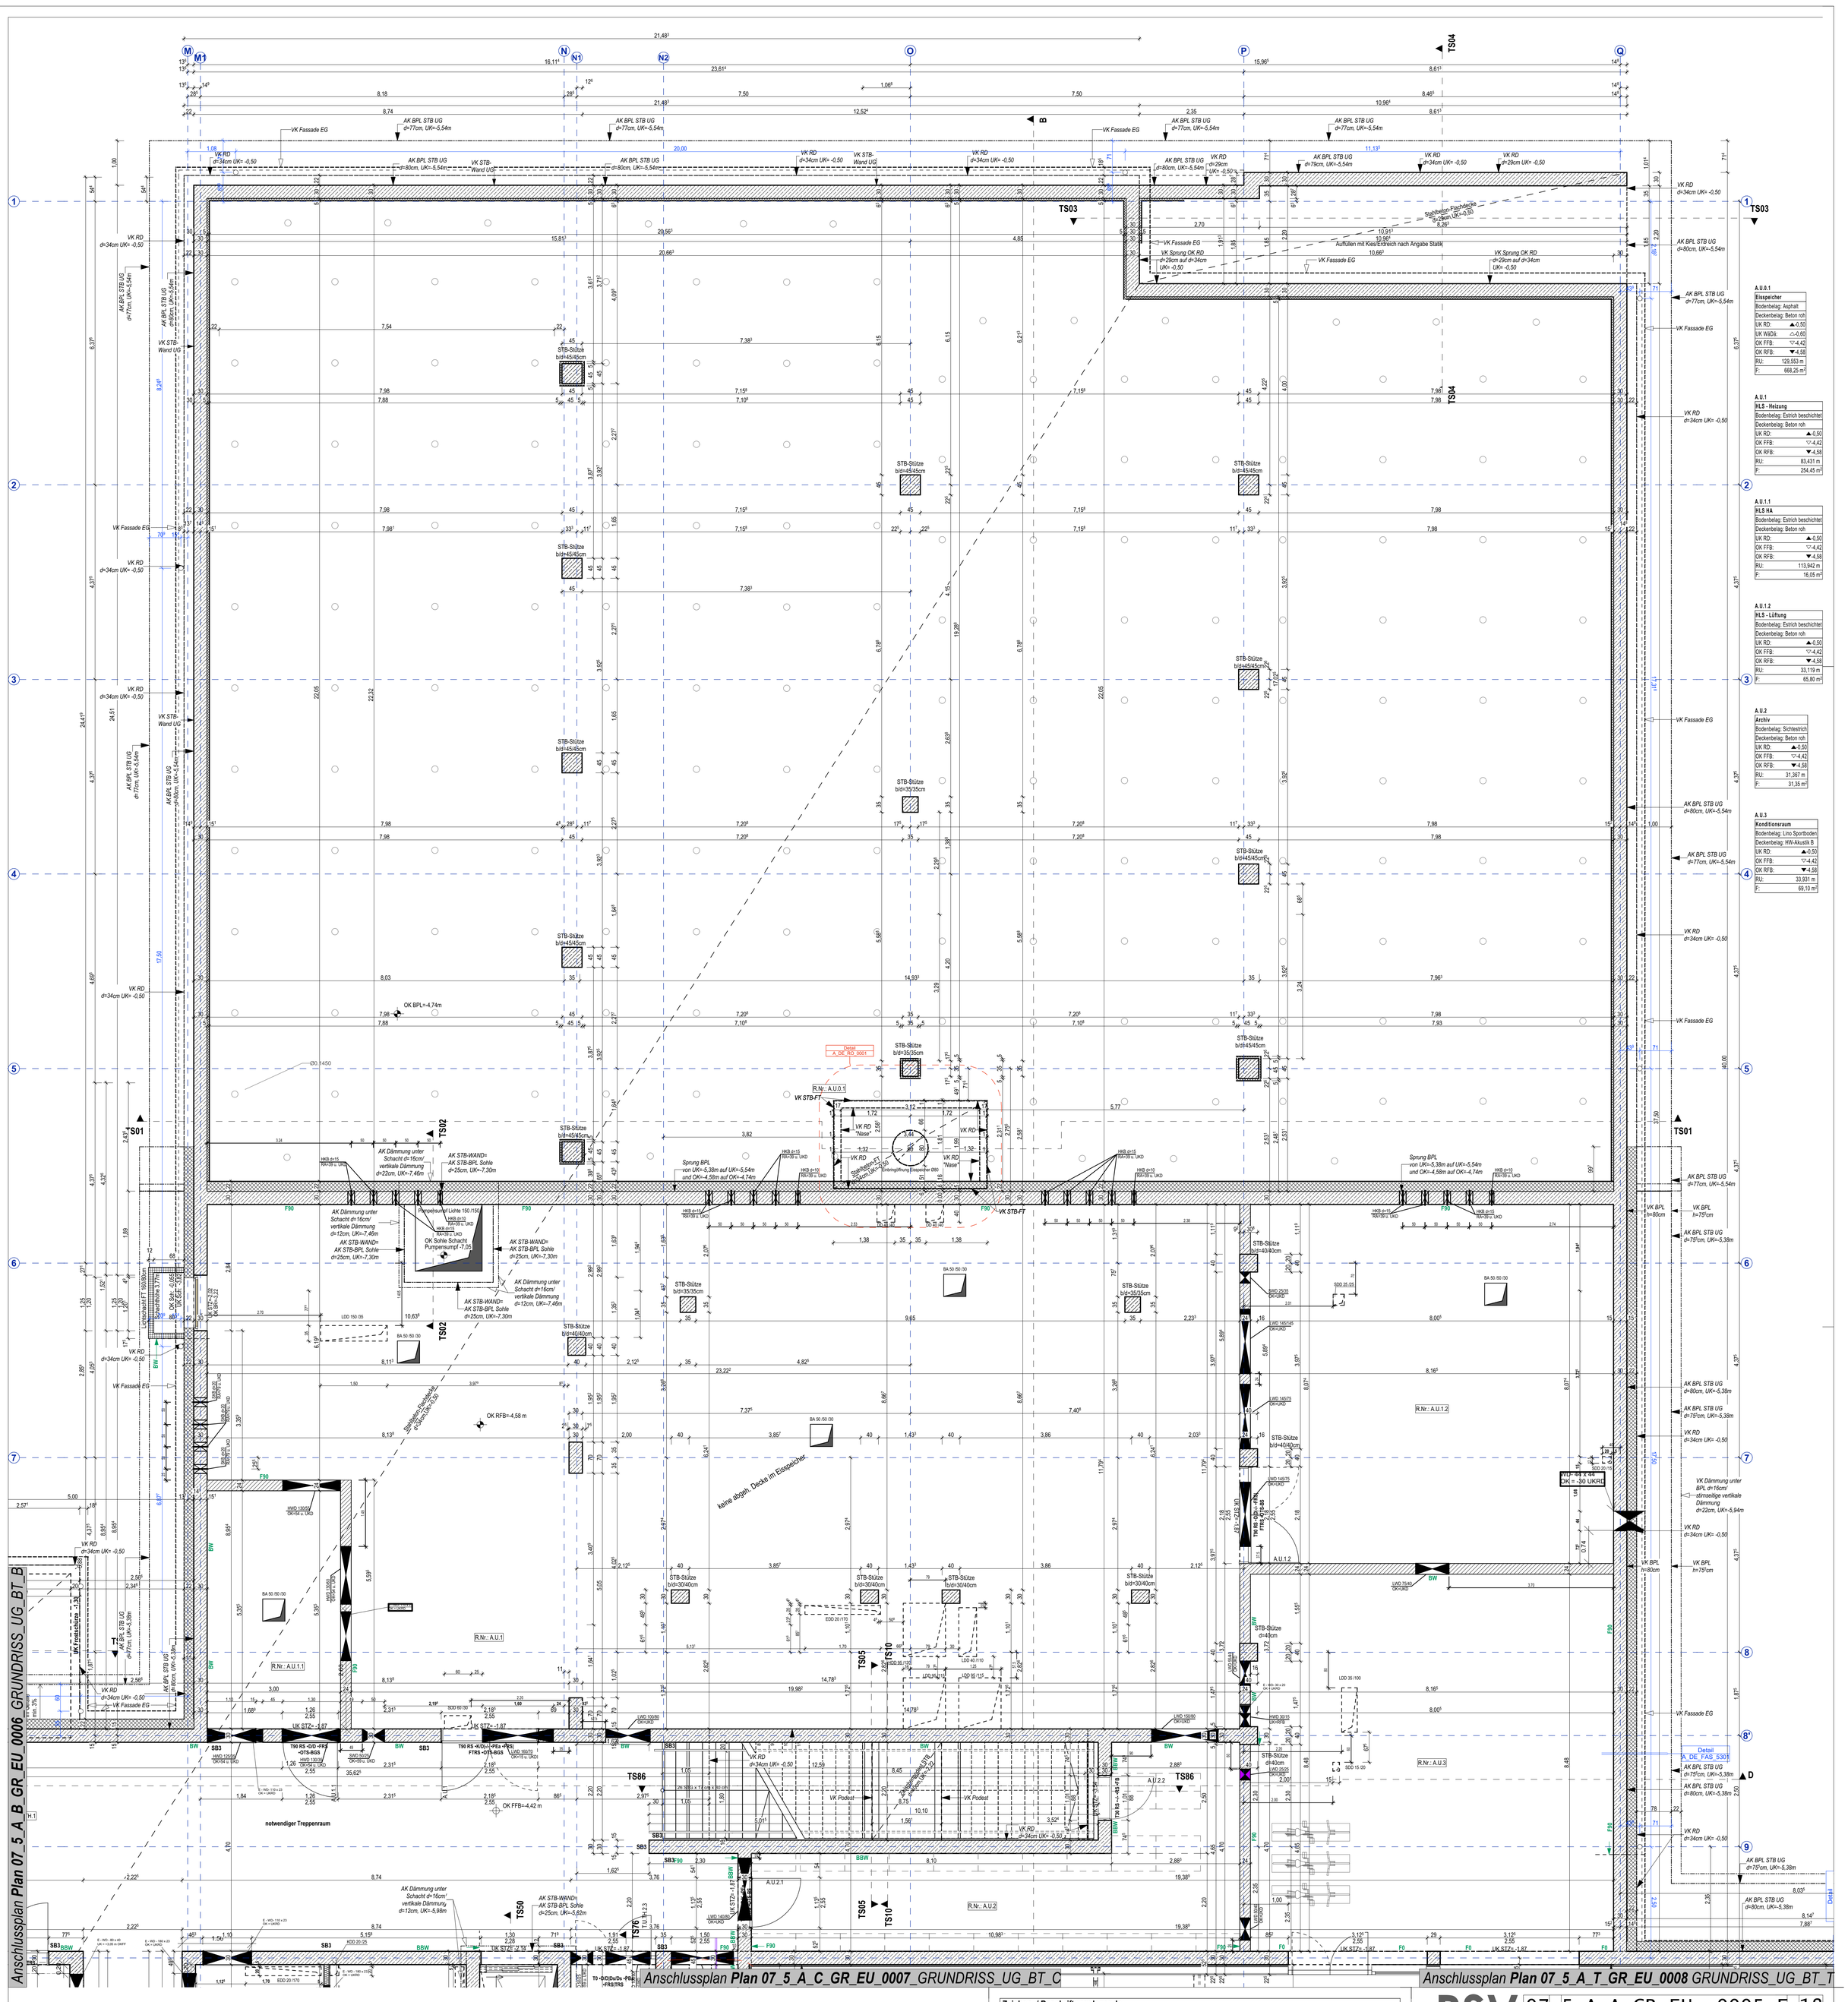

Zeichen- / Beschriftungslegende

Schraffuren	
Stahlbeton (STB)	
Stahlbeton-Fertigteil (FT)	
Beton, unbewehrt	
Mauerwerkswand	
Mauerwerkswand, nach Installation zu mauern	
Leichte Trennwand	
Holz	
Brettschichtholz BSH	
Mineralische Dämmung (Steinwolle)	
Synthetische Dämmung (Schaumstoffe EPS/XPS)	
vorgehängte Fassade:Holzschalung, UK, Hinterl.,Dämmung	
Kies / Boden	
Gitterroste	
Vorwand	
WC-Trennwand	
Brandschutz	
Allgemein	
feuerbeständig	F90 (fb)
hochfeuerhemmend	F60 (hfh)
feuerhemmend	F30 (fh)
Brandwand	BW
Wand in Bauart einer Brandwand	BBW
aus nicht brennbaren Baustoffen	-A (A1, A2)
in wesentlichen Teilen aus nicht brennbaren Baustoffen	-AB
aus schwer entflammbaren Baustoffen	-B1
Türen	
feuerbeständige Tür	T90
feuerhemmende Tür	T30
Rauchschutztür, rauchdicht, selbstschließend DIN 18095	RS
vollwandig, dicht- und selbstschließende Tür	VDS
vollwandig dichtschliessendeTür	VD
dichtschliessende Tür	D
nicht abschließbar	N
Tür mit Panikfunktion	P
Qualifizierung der Panikfunktion	B, C, D, E
Türöffnungsrichtung Panik: e=einwärts, a=auswärts	e, bzw. a
Tür Gewerk Fassade	FA
Tür Gewerk Innentüren	IT
Tür Gewerk Metallbau / Rohrrahmentüren	MB
Brandschutzverglasungen	
Glas mit Schutz vor erhöhter Wärmestrahlung, fh / fb	F30 / F90
Glas ohne Schutz vor erhöhter Wärmestrahlung, fh / fb	G30 / G90
Wand- und Deckenoberflächen	
Fliesen	FL
Sichtbeton (hohe gestalterische Anforderung)	SB3
Putz/Gipsputz/Kalkzementputz	PU/GPU/KZPU
Anstrich / Spachtelung	AS / SP
Wärmedämmung	WD
Holzverkleidung	HV
Schallschutz	
Türen: **Rw,P** Angabe des Prüfschalldämmwertes	**dB**
Wände: **Rw,R** Angabe Schallschutz-Rechenwert	*Angabe in Dezibel*

Beschriftungen / Kürzel	
Oberkante	OK
Unterkante	UK
Vorderkante	VK
Außenkante	AK
Innenkante	IK
Rohdecke	RD
abgehängte Decke	AD
Fertigfußboden	FFB
Rohfußboden	RFB
Bodenplatte	BP
Rohkote	▼
Fertigkote	▽
Überzug	UEZ
Unterzug	UZ
Sturz	STZ
Brüstung	BR
lichte Raumhöhe über OK FFB	LRH
lichter Durchgang	LD
Installationsschacht	INST-S
Bodeneinlauf (Bodenablauf) mit Gefälle - min. 2 %	
Bodeneinlauf (Bodenablauf) ohne Gefälle	
Regenfallrohr	RR
Elektroverteiler	UV
Feuerlöscher	FL
Notausgang	NA
Rauchabzug	RA
Nach Installation Mauern	NIM
Beschriftungen / Kürzel / Zeichen	
Deckendurchbruch	DD
Bodendurchbruch	BD
Kernbohrung (Grundriss, Schnitt)	KB
Schubrohr	SR
Wand-/Bodenschlitz/-aussparung	WS/WA/BS/BA
Deckenschlitz/-aussparung	DS/DA
Unterzugs-/Wanddurchbruch(rund)	UZD, WD
Wanddurchbruch	WD
Rohrsohle	RS
Rohrachse	RA
über	ü.
unten	u.
oben	o.
Breite /Tiefe / Höhe	B/T/H
Holzträger	HT
Hochpunkt	HP
Tiefpunkt	TP
Elektrik	E
Heizung	H
Lüftung	L
Sanitär	S
Badewasser	B
Kabelkanal	KK
Mediensäule	MS

Achtung! Sämtliche Aussparungen/Einbetonierte Leitungen HLS / ELT sind mit der Durchbruchsplanung dieser Fachplaner abzugleichen bzw. zu ergänzen!

RSV 07 5 A A GR EU 0005 F 18
Nr. Lph. Verfasser BT Planart Detaillierung Laufnummer Status Index

ZU BEACHTENDE HINWEISE

Sämtliche Angaben und Maße sind von den ausführenden Firmen vor Arbeitsbeginn verantwortlich am Bau zu prüfen.

Für die Richtigkeit der Maße haftet der Auftragnehmer.

Bei Maßdifferenzen, Abweichungen zu Plänen des Statikers, bzw. statischen Berechnungen und Abweichungen bzgl. Aussparungen sind der Architekt und die Bauleitung unverzüglich zu verständigen.

Aussparungen, Schlitze und Durchbrüche erfolgen nach Schal-/Bewehrungsplänen des Statikers. s.hierzu auch Werkpläne

Dieser Plan ist nur in Verbindung mit dem im Plan angegebenen Detailplänen vollständig.

Die Montagepläne der Elektro- und HLS-Projektanten sind für alle einzubetonierende Installationsteile vor Baubeginn zu beachten.

Alle tragenden Bauteile nach statischer Berechnung.

Schließen der Vorsatzschalen, sowie die komplette Schließung der leichten Trennwände darf erst nach erfolgten Installationen und nach Freigabe der Bauleitung erfolgen.

Tür- und Fensterhöhenangaben beziehen sich auf ±0.00.
Angabe Öffnungsmaße von Türen:
von OK FFB bis UK Sturz

Ausg.	Index	Datum	Gez.v.	Ä-ID	Änderungen	vom
				5198		10.07.2025
79	14	31.07.2025		5200		10.07.2025
				5210		31.07.2025
82	15	22.08.2025		5226		21.08.2025
83	16	04.09.2025		5234		04.09.2025
				5235		04.09.2025
86	17	26.09.2025		5244		23.09.2025
				5245		25.09.2025
				5247		26.09.2025
87	18	31.10.2025		5256		31.10.2025

PROJEKT
Neubau Realschule Vilsbiburg

NUMMER: 07

Werkplanung
GRUNDRISS_UG_BT_A

MAßSTAB 1:50

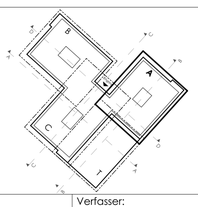

±0,00 = +448,70 ü.NN DHHN16

PLANSTAND / INDEX: 31.10.2025 / 18
PLANNUMMER: 5_A_A_GR_EU _0005_F
Bearbeiter:
Druckdatum: 31.10.2025
Datei: 5_A_A_GR_EU _0005_F

Verfasser:
Stand/ Freigegen am: 31.10.2025

BAUHERR:
Landkreis Landshut
vertreten durch
Hr. Landrat Peter Dreier
Josef-Neumeier-Allee 1
84051 Essenbach
Tel.: 0871/ 408-0
Fax.: 0871/ 408-1001
hochbau@landkreis-landshut.de
www.landkreis-landshut.de

PROJEKTSTEUERUNG:

PLANUNGSBÜRO:

Landkreis Landshut
Weltoffenes mitten in Bayern

RSV 07 5 A A GR EU 0005 F 18
Nr. Lph. Verfasser BT Planart Detaillierung Laufnummer Status Index