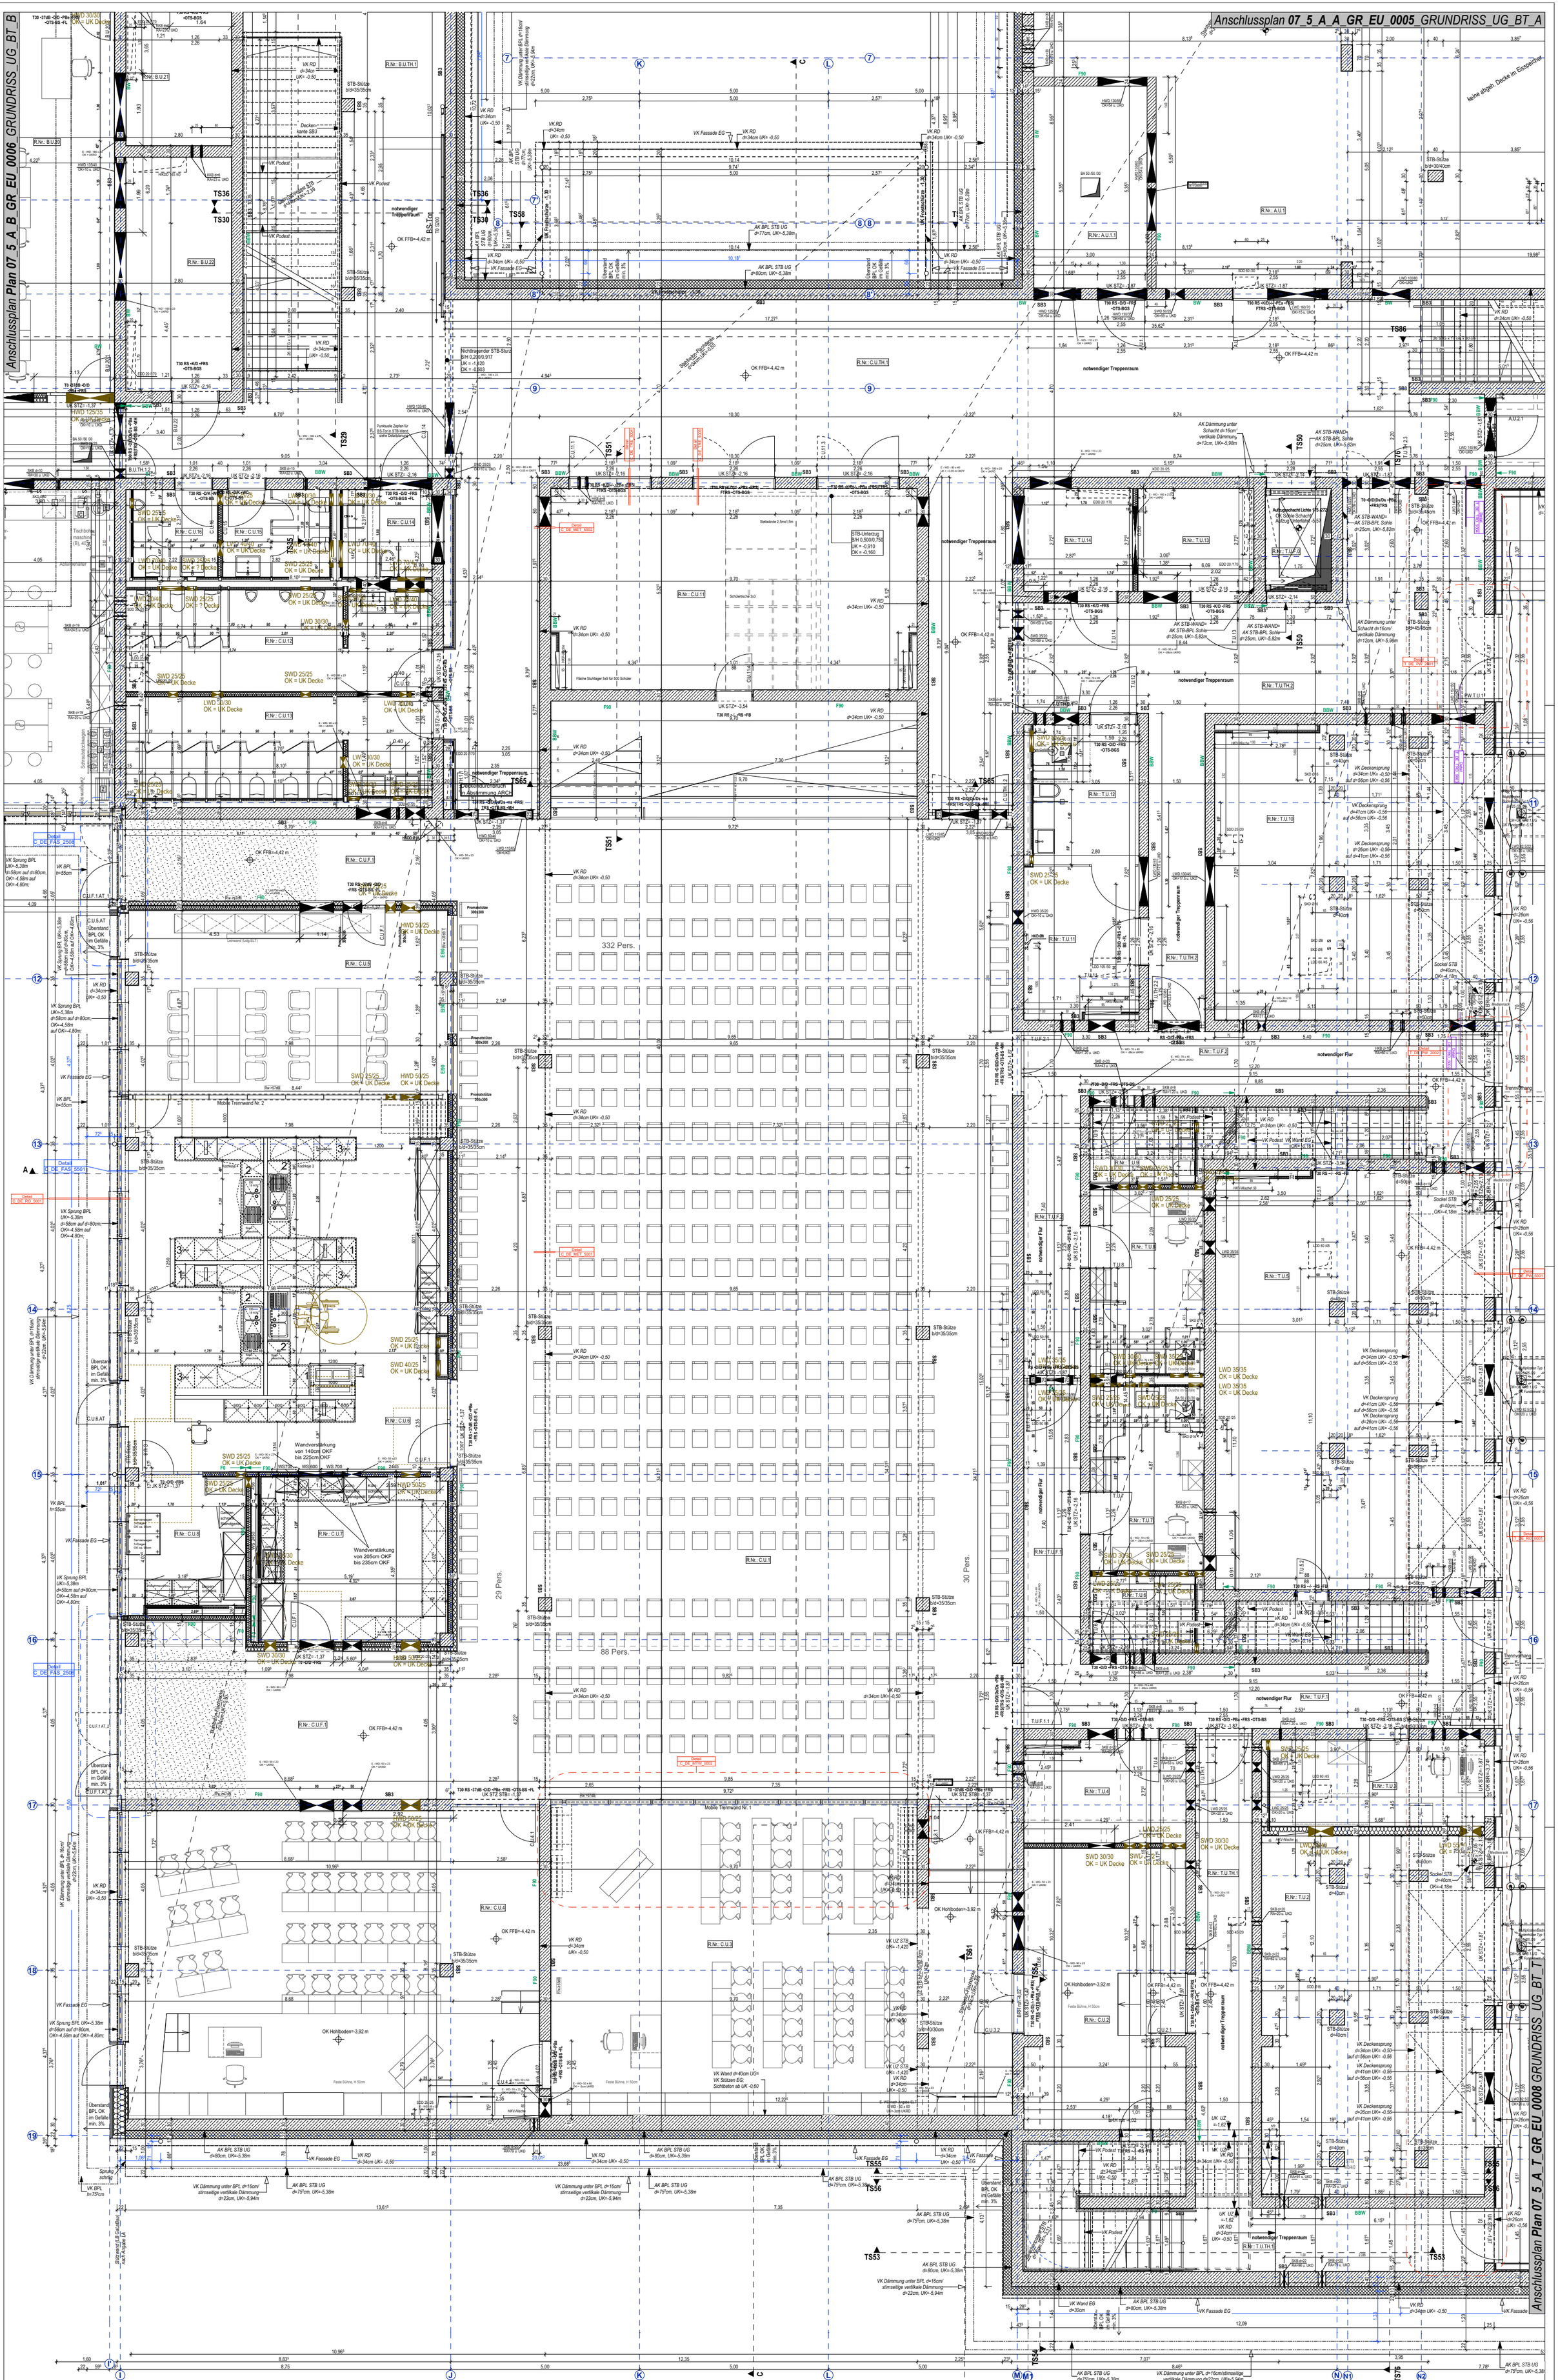

Zeichen- / Beschriftungslegende

Schraffuren	
Stahlbeton (STB)	
Stahlbeton-Fertigteil (FT)	
Beton, unbewehrt	
Mauerwerkswand	
Mauerwerkswand, nach Installation zu mauern	
Leichte Trennwand	
Holz	
Brettschichtholz BSH	
Mineralische Dämmung (Steinwolle)	
Synthetische Dämmung (Schaumstoffe EPS/XPS)	
vorgehängte Fassade:Holzschalung, UK, Hinterl.,Dämmung	
Kies / Boden	
Gitterroste	
Vorwand	
WC-Trennwand	
Brandschutz	
Allgemein	
feuerbeständig	F90 (fb)
hochfeuerhemmend	F60 (hfh)
feuerhemmend	F30 (fh)
Brandwand	BW
Wand in Bauart einer Brandwand	BBW
aus nicht brennbaren Baustoffen	-A (A1, A2)
in wesentlichen Teilen aus nicht brennbaren Baustoffen	-AB
aus schwer entflammbaren Baustoffen	-B1
Türen	
feuerbeständige Tür	T90
feuerhemmende Tür	T30
Rauchschutztür, rauchdicht, selbstschließend DIN 18095	RS
vollwandig, dicht- und selbstschließende Tür	VDS
vollwandig dichtschliessendeTür	VD
dichtschliessende Tür	D
nicht abschließbar	N
Tür mit Panikfunktion	P
Qualifizierung der Panikfunktion	B, C, D, E
Türöffnungsrichtung Panik: e=einwärts, a=auswärts	e, bzw. a
Tür Gewerk Fassade	FA
Tür Gewerk Innentüren	IT
Tür Gewerk Metallbau / Rohrrahmentüren	MB
Brandschutzverglasungen	
Glas mit Schutz vor erhöhter Wärmestrahlung, fh / fb	F30 / F90
Glas ohne Schutz vor erhöhter Wärmestrahlung, fh / fb	G30 / G90
Wand- und Deckenoberflächen	
Fliesen	FL
Sichtbeton (hohe gestalterische Anforderung)	SB3
Putz/Gipsputz/Kalkzementputz	PU/GPU/KZPU
Anstrich / Spachtelung	AS / SP
Wärmedämmung	WD
Holzverkleidung	HV
Schallschutz	
Türen: **Rw,P** Angabe des Prüfschalldämmwertes	**dB**
Wände: **Rw,R** Angabe Schallschutz-Rechenwert	*Angabe in Dezibel*

Beschriftungen / Kürzel	
Oberkante	OK
Unterkante	UK
Vorderkante	VK
Außenkante	AK
Innenkante	IK
Rohdecke	RD
abgehängte Decke	AD
Fertigfußboden	FFB
Rohfußboden	RFB
Bodenplatte	BP
Rohkote	▼
Fertigkote	▽
Überzug	UEZ
Unterzug	UZ
Sturz	STZ
Brüstung	BR
lichte Raumhöhe über OK FFB	LRH
lichter Durchgang	LD
Installationsschacht	INST-S
Bodeneinlauf (Bodenablauf) mit Gefälle - min. 2 %	
Bodeneinlauf (Bodenablauf) ohne Gefälle	
Regenfallrohr	RR
Elektroverteiler	UV
Feuerlöscher	FL
Notausgang	NA
Rauchabzug	RA
Nach Installation Mauern	NIM
Beschriftungen / Kürzel / Zeichen	
Deckendurchbruch	DD
Bodendurchbruch	BD
Kernbohrung (Grundriss, Schnitt)	KB
Schubrohr	SR
Wand-/Bodenschlitz/-aussparung	WS/WA/BS/BA
Deckenschlitz/-aussparung	DS/DA
Unterzugs-/Wanddurchbruch(rund	UZD, WD
Wanddurchbruch	WD
Rohrsohle	RS
Rohrachse	RA
über	ü.
unten	u.
oben	o.
Breite /Tiefe / Höhe	B/T/H
Holzträger	HT
Hochpunkt	HP
Tiefpunkt	TP
Elektrik	E
Heizung	H
Lüftung	L
Sanitär	S
Badewasser	B
Kabelkanal	KK
Mediensäule	MS

Achtung! Sämtliche Aussparungen/Einbetonierte Leitungen HLS / ELT sind mit der Durchbruchsplanung dieser Fachplaner abzugleichen bzw. zu ergänzen!

C.U.F.1	C.U.1	C.U.2	C.U.3	C.U.4	C.U.5	C.U.6	C.U.7
Pausenhalle VF	**Pausenhalle**	**Musiksaal NR**	**Musik LS+Bühne**	**Musik LS 2**	**E&G Speiseraum**	**E&G LS**	**Pausenverkauf**
Bodenbelag: Sichtestrich	Bodenbelag: Sichtestrich	Bodenbelag: Holz	Bodenbelag: Holz	Bodenbelag: Sichtestrich	Bodenbelag: Sichtestrich	Bodenbelag: Sichtestrich	Bodenbelag: Sichtestrich
Deckenbelag: HW-Akustik B	Deckenbelag: ---	Deckenbelag: HW-Akustik B	Deckenbelag: HW-Akustik B	Deckenbelag: HW-Akustik B	Deckenbelag: Metalldecke HLS	Deckenbelag: Metalldecke HLS	Deckenbelag: HW-Akustik B
UK RD: ▲0,50	UK RD: ▲3,41	UK RD: ▲0,50	UK RD: ▲3,41	UK RD: ▲0,50	UK RD: ▲0,50	UK RD: ▲0,50	UK RD: ▲0,50
UK AD: △1,42	UK AD: △3,00	UK AD: △1,42	UK AD: △3,00	UK AD: △1,42	UK AD: △1,42	UK AD: △1,42	UK AD: △1,42
OK FFB: ▽4,42	OK FFB: ▽4,42	OK FFB: ▽3,92	OK FFB: ▽3,92	OK FFB: ▽4,42	OK FFB: ▽4,42	OK FFB: ▽4,42	OK FFB: ▽4,42
OK RFB: ▼4,58	OK RFB: ▼4,58	OK RFB: ▼4,58	OK RFB: ▼4,58	OK RFB: ▼4,58	OK RFB: ▼4,58	OK RFB: ▼4,58	OK RFB: ▼4,58
RU: 167,975 m	RU: 81,380 m	RU: 25,582 m	RU: 47,485 m	RU: 41,918 m	RU: 27,239 m	RU: 39,728 m	RU: 19,139 m
F: 148,95 m²	F: 289,25 m²	F: 31,65 m²	F: 99,40 m²	F: 88,50 m²	F: 40,25 m²	F: 81,85 m²	F: 21,00 m²

C.U.8	C.U.11	C.U.12	C.U.13	C.U.14	C.U.15	C.U.16
E&G NR	**Stuhllager**	**WC J**	**WC M**	**WC B**	**WC D**	**WC H**
Bodenbelag: Sichtestrich	Bodenbelag: Estrich beschichtet	Bodenbelag: Fliesen Sanitär	Bodenbelag: Fliesen Sanitär	Bodenbelag: Fliesen Sanitär	Bodenbelag: Fliesen Sanitär	Bodenbelag: Fliesen Sanitär
Deckenbelag: HW-Akustik B	Deckenbelag: Beton roh	Deckenbelag: GK H2	Deckenbelag: GK H2	Deckenbelag: GK H2	Deckenbelag: GK H2	Deckenbelag: GK H2
UK RD: ▲0,50	UK RD: ▲0,50	UK RD: ▲0,50	UK RD: ▲0,50	UK RD: ▲0,50	UK RD: ▲0,50	UK RD: ▲0,50
UK AD: △1,42	OK FFB: ▽4,42	UK AD: △-1,92	UK AD: △-1,92	UK AD: △-1,92	UK AD: △-1,92	UK AD: △-1,92
OK FFB: ▽4,42	OK RFB: ▼4,58	OK FFB: ▽4,42	OK FFB: ▽4,42	OK FFB: ▽4,42	OK FFB: ▽4,42	OK FFB: ▽4,42
OK RFB: ▼4,58	RU: 30,049 m	OK RFB: ▼4,58	OK RFB: ▼4,58	OK RFB: ▼4,58	OK RFB: ▼4,58	OK RFB: ▼4,58
RU: 14,283 m	F: 50,95 m²	RU: 22,327 m	RU: 23,421 m	RU: 9,355 m	RU: 17,933 m	RU: 9,514 m
F: 11,30 m²		F: 21,40 m²	F: 21,40 m²	F: 5,45 m²	F: 6,40 m²	F: 5,15 m²

	C.U.TH.1	T.U.F.1	T.U.F.2	T.U.4	T.U.6	T.U.7	T.U.8
	Treppenhaus	**Flur**	**Flur**	**Lager Technik AG**	**WC**	**Umkl. L**	**Umkl. L**
R.Nr.: T.U.F.0	Bodenbelag: Sichtestrich	Bodenbelag: Sichtestrich	Bodenbelag: Sichtestrich	Bodenbelag: Sichtestrich	Bodenbelag: Fliesen Sanitär	Bodenbelag: Fliesen Sanitär	Bodenbelag: Fliesen Sanitär
R.Nr.: T.U.1	Deckenbelag: HW-Akustik + GKF F90	Deckenbelag: HW-Akustik + GKF F30	Deckenbelag: HW-Akustik + GKF F30	Deckenbelag: Beton roh	Deckenbelag: GK H2	Deckenbelag: zementgeb. Platte	Deckenbelag: zementgeb. Platte
R.Nr.: T.U.2	UK RD: ▲0,50	UK RD: ▲0,50	UK RD: ▲0,50	UK RD: ▲0,50	UK RD: ▲0,50	UK RD: ▲0,50	UK RD: ▲0,50
R.Nr.: T.U.3	UK AD: △-1,47	UK AD: △-1,92	UK AD: △-1,92	OK FFB: ▽4,42	UK AD: △-1,92	UK AD: △-1,92	UK AD: △-1,92
R.Nr.: T.U.5	OK FFB: ▽4,42	OK FFB: ▽4,42	OK FFB: ▽4,42	OK RFB: ▼-4,58	OK FFB: ▽4,42	OK FFB: ▽4,42	OK FFB: ▽4,42
R.Nr.: T.U.10	OK RFB: ▼4,58	OK RFB: ▼4,58	OK RFB: ▼4,58	RU: 30,382 m	OK RFB: ▼4,58	OK RFB: ▼4,58	OK RFB: ▼4,58
	RU: 120,234 m	RU: 56,212 m	RU: 56,162 m	F: 11,55 m²	RU: 14,439 m	RU: 16,490 m	RU: 16,490 m
	F: 185,75 m²	F: 41,50 m²	F: 41,45 m²		F: 5,55 m²	F: 14,75 m²	F: 14,75 m²

siehe Anschlussplan BT T
siehe Anschlussplan BT T
siehe Anschlussplan BT T

T.U.9	T.U.11	T.U.12	T.U.13	T.U.14	T.U.TH.1	T.U.TH.2
WC	**Umkl. L Barrierefrei**	**WC B**	**EDV UV**	**ELT UV**	**Treppenraum**	**Treppenraum**
Bodenbelag: Fliesen Sanitär	Bodenbelag: Linoleum	Bodenbelag: Fliesen Sanitär	Bodenbelag: Estrich beschichtet	Bodenbelag: Estrich beschichtet	Bodenbelag: Sichtestrich	Bodenbelag: Sichtestrich
Deckenbelag: GK H2	Deckenbelag: zementgeb. Platte	Deckenbelag: zementgeb. Platte	Deckenbelag: Beton roh	Deckenbelag: Beton roh	Deckenbelag: HW-Akustik A2	Deckenbelag: HW-Akustik + GKF F90
UK RD: ▲0,50	UK RD: ▲0,50	UK RD: ▲0,50	UK RD: ▲0,50	UK RD: ▲0,50	UK RD: ▲0,50	UK RD: ▲0,50
UK AD: △-1,42	UK AD: △-1,92	UK AD: △-1,92	OK FFB: ▽4,42	OK FFB: ▽4,42	UK AD: △-1,92	UK AD: △-1,92
OK FFB: ▽4,42	OK FFB: ▽4,42	OK FFB: ▽4,42	OK RFB: ▼4,58	OK RFB: ▼4,58	OK FFB: ▽4,42	OK FFB: ▽4,42
OK RFB: ▼4,58	OK RFB: ▼4,58	OK RFB: ▼4,58	RU: 18,829 m	RU: 18,829 m	OK RFB: ▼4,58	OK RFB: ▼4,58
RU: 10,610 m	RU: 14,265 m	RU: 13,015 m	F: 8,35 m²	F: 7,85 m²	RU: 55,991 m	RU: 53,700 m
F: 5,65 m²	F: 12,10 m²	F: 10,40 m²			F: 46,80 m²	F: 59,10 m²

RSV 07 5 A C GR EU 0007 F 18

Nr.	Lph.	Verfasser	BT	Planart	Detaillierung	Laufnummer	Status	Index
07	5	A	C	GR	EU	0007	F	18

ZU BEACHTENDE HINWEISE

Sämtliche Angaben und Maße sind von den ausführenden Firmen vor Arbeitsbeginn verantwortlich am Bau zu prüfen.

Für die Richtigkeit der Maße haftet der Auftragnehmer.

Bei Maßdifferenzen, Abweichungen zu Plänen des Statikers, bzw. statischen Berechnungen und Abweichungen bzgl. Aussparungen sind der Architekt und die Bauleitung unverzüglich zu verständigen.

Aussparungen, Schlitze und Durchbrüche erfolgen nach Schal-/Bewehrungsplänen des Statikers. s.hierzu auch Werkpläne

Dieser Plan ist nur in Verbindung mit dem im Plan angegebenen Detailplänen vollständig.

Die Montagepläne der Elektro- und HLS-Projektanten sind für alle einzubetonierende Installationsteile vor Baubeginn zu beachten.

Alle tragenden Bauteile nach statischer Berechnung.

Schließen der Vorsatzschalen, sowie die komplette Schließung der leichten Trennwände darf erst nach erfolgten Installationen und nach Freigabe der Bauleitung erfolgen.

Tür- und Fensterhöhenangaben beziehen sich auf ±0.00.
Angabe Öffnungsmaße von Türen:
von OK FFB bis UK Sturz

Ausg.	Index	Datum	Gez.v.	Ä-ID	Änderungen	vom
83	16	04.09.2025		5235		04.09.2025
				5237		15.09.2025
86	17	26.09.2025		5241		19.09.2025
				5244		23.09.2025
				5245		25.09.2025
				5246		26.09.2025
				5247		26.09.2025
87	18	31.10.2025		5252		09.10.2025
				5255		31.10.2025
				5256		31.10.2025

PROJEKT
Neubau Realschule Vilsbiburg

NUMMER: 07

Werkplanung
GRUNDRISS_UG_BT_C

MAßSTAB 1:50

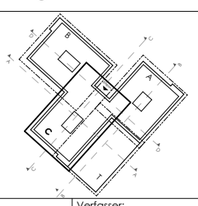

±0,00 = +448,70 ü.NN DHHN16

PLANSTAND / INDEX: 31.10.2025 / 18
PLANNUMMER: 5_A_C_GR_EU _0007_F
Bearbeiter:
Druckdatum: 31.10.2025
Datei: 5_A_C_GR_EU _0007_F

Verfasser:
Stand/ Freigegen am: 31.10.2025

BAUHERR:
Landkreis Landshut
vertreten durch
Hr. Landrat Peter Dreier
Josef-Neumeier-Allee 1
84051 Essenbach
Tel.: 0871/ 408-0
Fax.: 0871/ 408-1001
hochbau@landkreis-landshut.de
www.landkreis-landshut.de

PROJEKTSTEUERUNG:

PLANUNGSBÜRO:

RSV 07 5 A C GR EU 0007 F 18