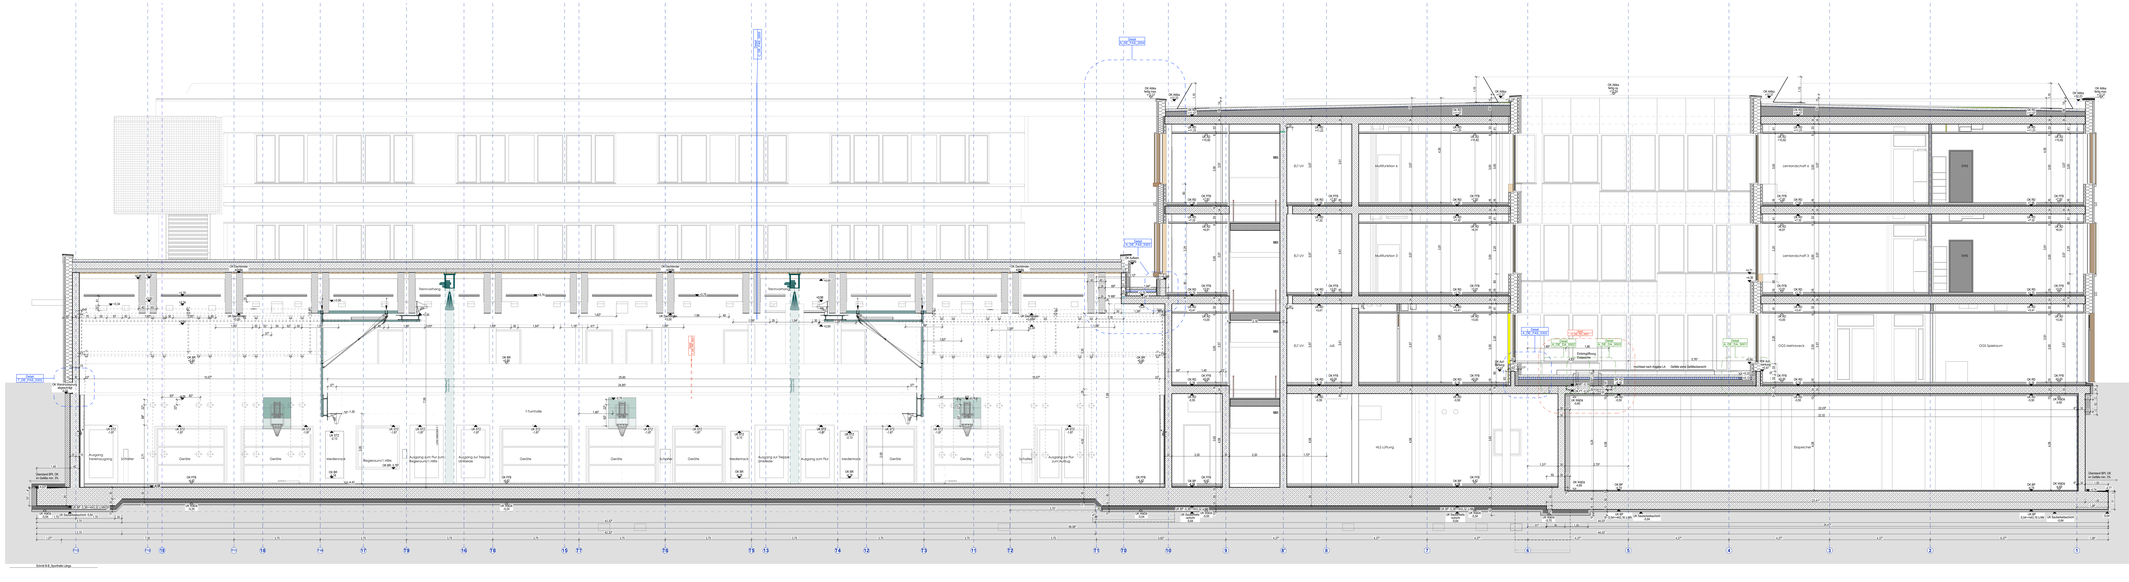
Schnitt B-B, Sporthalle Lehga
Sporthalle
Tennenspielfeld
Geräte
Schwingboden
Ausgang Umkleidung
Schiedsrichter
Hallensprecher
Regieraum/TV-Mitte
Ausgang zum Rot-Kreuz-Weg
Ausgang zur Nesper Straße
Ausgang zum Rot
Ausgang zur Rot-Kreuz-Weg
Ausgang zur Nesper Straße
Ausgang zum Rot-Kreuz-Weg