


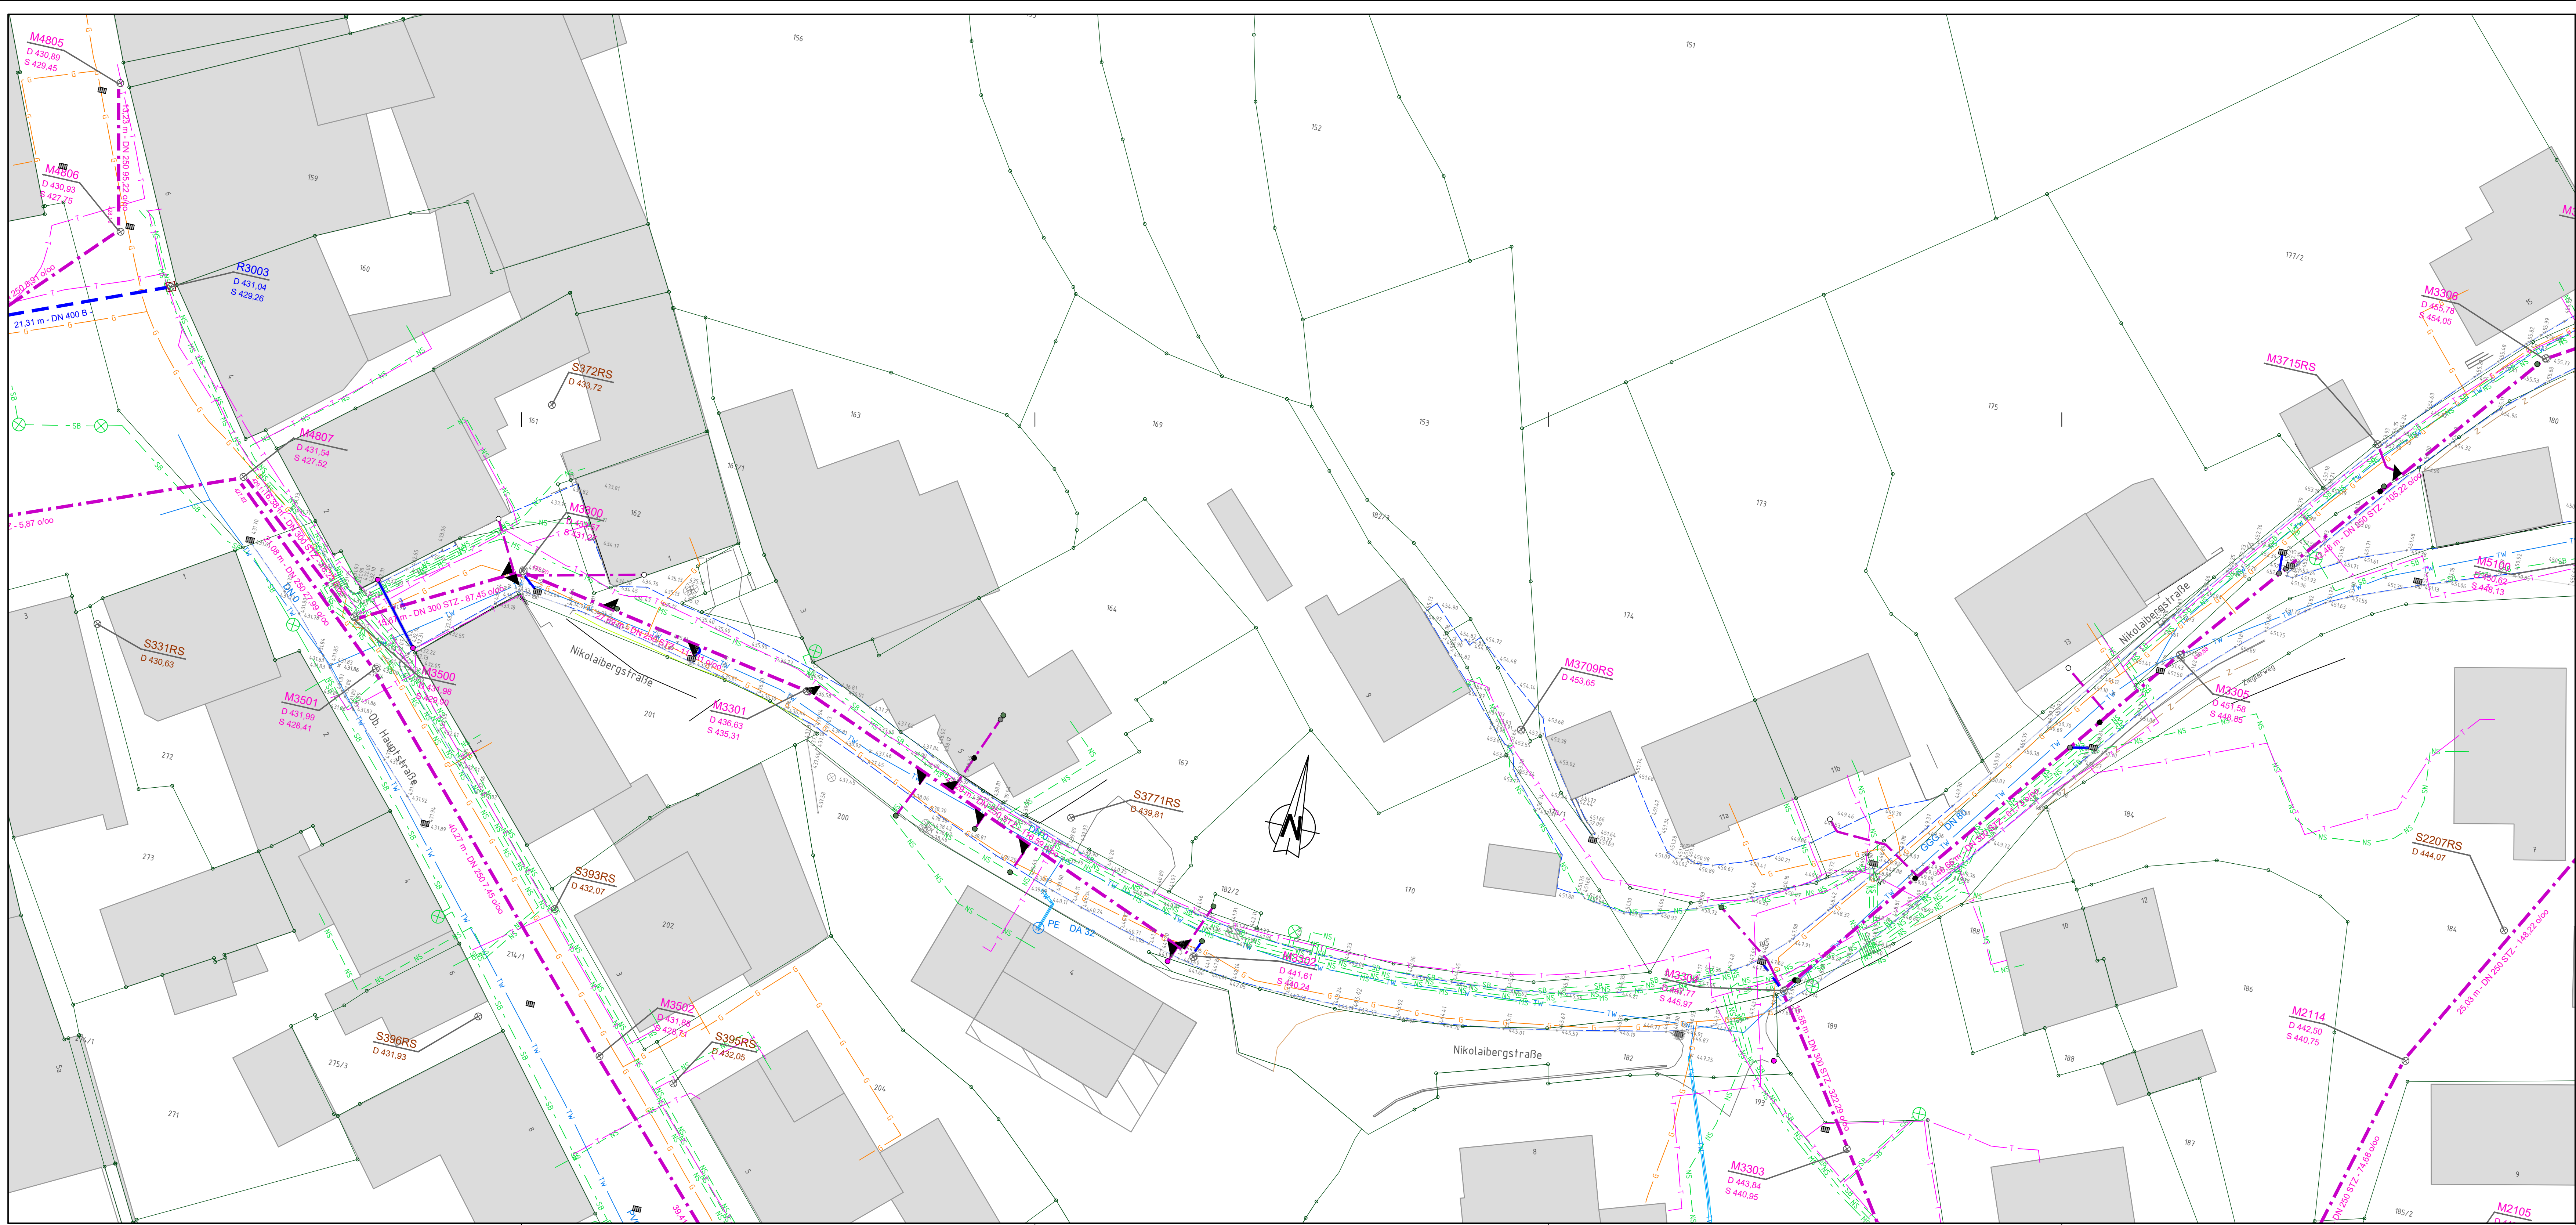

Legende:

Vermessung: Dippold und Gerold Beratende Ingenieure

Beschreibung	Symbol	Beschreibung	Symbol
Geländepunkt	+	Hausecke	Y
Katasterfestpunkt	⊙	Böschung-OK	△
Grenzpunkt	⊙	Böschung-UK	▽
Schacht	⊗	Sonderpunkt	⊕
SSK	⊗	Treppe unten	⌞
Schieber	x	Treppe oben	⌝
Unterflurhydrant	⊕	Sockel oben	⌞
Oberflurhydrant	⊕	Sockel unten	⌝
Elektro-Kasten	⊕	Sohle	⌞
Elektro-Schacht	⊕	Hinweistafel	⊕
Leitmast	⊕	Gasschieber	⊕
Laternen	⊕	ACO Rinne	⊕
Ampel	⊕	Hausanschluss-Schieber	⊕
Baum	⊕	GPS Punkt	⊕
Hecke	⊕	Einfahrt	⊕
Straßenrand	+	Zaunfor	⊕
Gefwegrand	x	Haustor	⊕
Leitplanke	⊕	Wasserspiegel	⊕
Parkplatz	⊕	OK Bordstein	⊕
Zaun	⊕	Lichtschiach	⊕
Mauer	⊕	Revisionsschacht	⊕

Legende: Sparten (nur nachrichtlich)

SB-Kabel	—
NS-Kabel	—
MS-Kabel	—
Telefonkabel	—
Trinkwasser	—
Gasleitung Hauptleitung	—
MW-Kanal Bestand	—

⊕	Gebäude
⊕	Grenze, Grenzpunkt
⊕	Flurstücksnummer
⊕	Einfahrt
⊕	best. Straßenrand

Lagesystem: UTM 32
Höhensystem: DHHN2016

3. Änderung		
2. Änderung		
1. Änderung		
Bauherr:	Markt Wartenberg Landkreis Erding	
Bauvorhaben:	Nikolaibergstraße	
Bauteil:	Bestandslageplan	
Projekt-Nr.:	13423	Plan-Nr.: 608
Maßstab:	132 x 45	1: 250
Leistungsphase 06:	Ausschreibung	
Gezeichnet:		
Geprüft:		