


Schnitt B - B 1

M 1 : 50

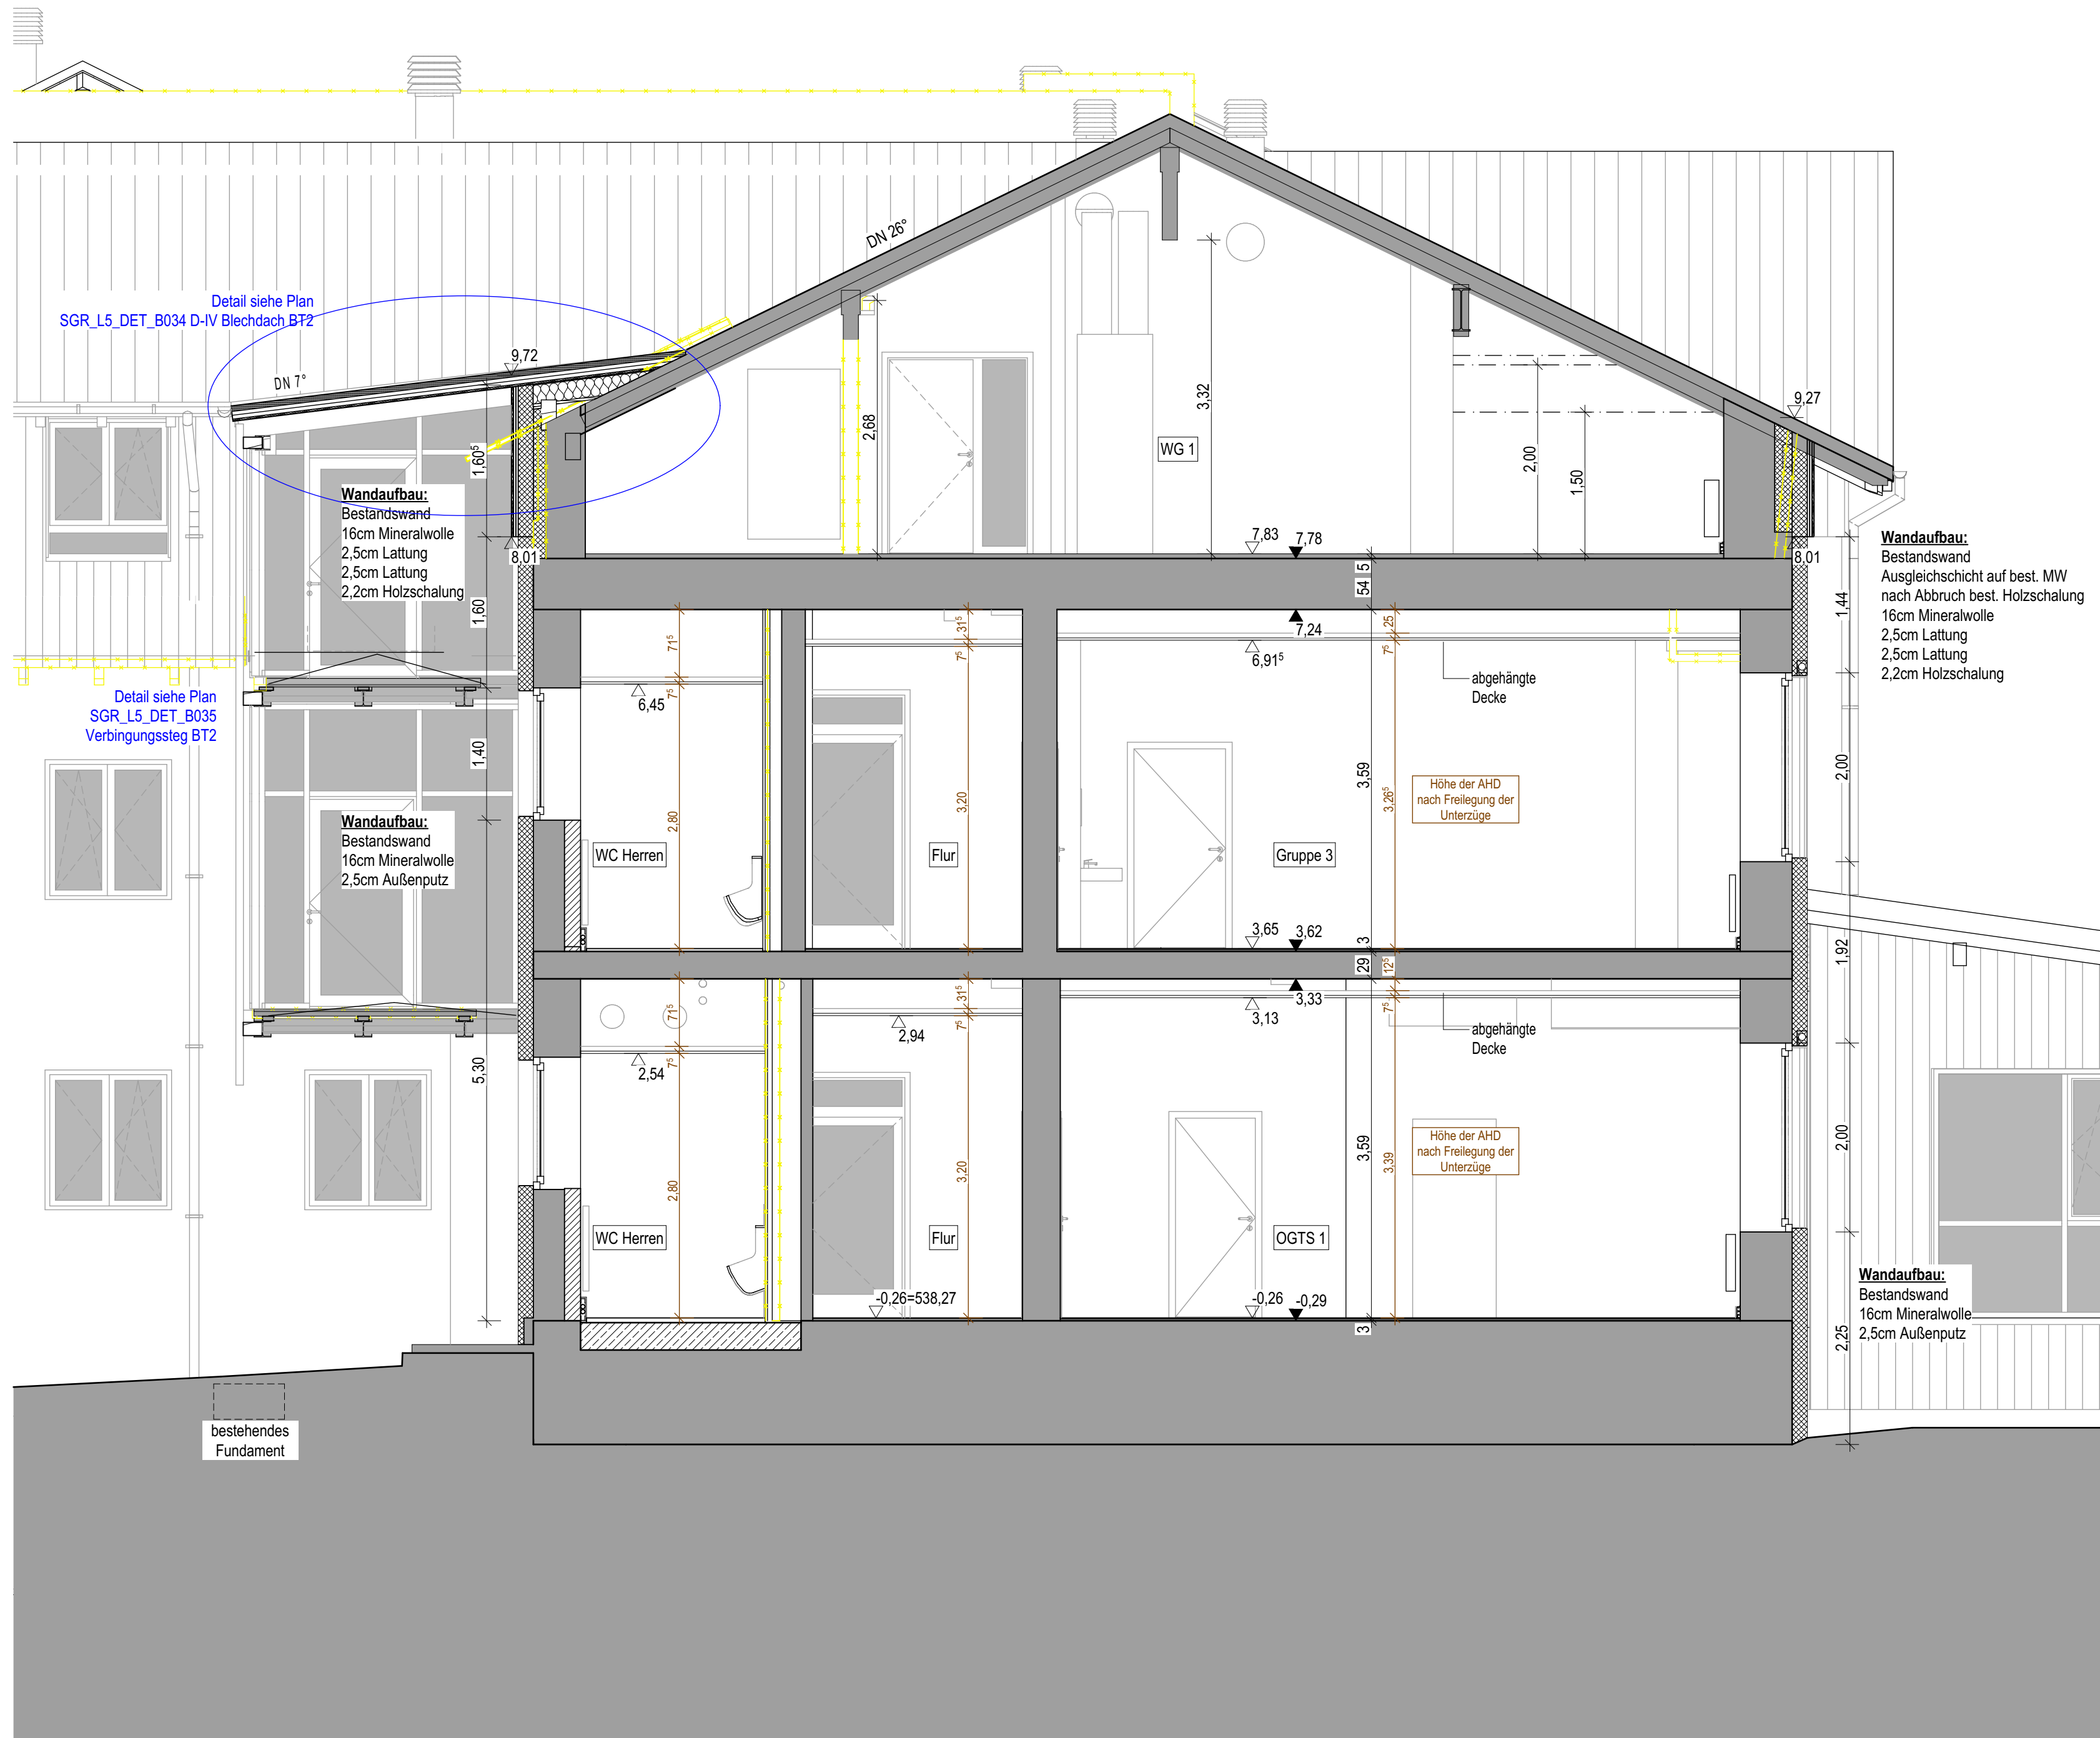

Schnitt B - B 2

M 1 : 50



Sämtliche Maße sind vom Auftragnehmer eigenverantwortlich zu prüfen! Unstimmigkeiten sind der Bauleitung und dem Planer sofort zu melden und mit diesem abzuklären! Pläne sind zur Maßentnahme nur bedingt geeignet! Sämtliche Höhenmaße für Türen und Fenster beziehen sich auf OK - Rohboden.
Alle Innentürenmaße beziehen sich auf FFB des jeweiligen Bauteiles.

Alle gesonderten Detail-, Schlitz-, Aussparungs- und Statikpläne sind Bestandteil des Werkplanes.

AUSSPARUNGSPÄNE SIND DURCH ELT- UND HLS-FACHFIRMEN ZU ERSTELLEN UND BEI DER AUSFÜHRUNG ZU BEACHTEN!

Index Datum gez. Änderungen

AUSFÜHRUNGSPLAN

18050


Bauvorhaben
Teilabbruch, Umbau, Sanierung und Erweiterung der Grund- und Mittelschule Grassau
Birkenweg 12, Grassau
FL.Nr.:74 Gemarkung Grassau

Planinhalt
Schnitt B-B BT2

M 1:50

± 0,00 = OK FFB EG = 538,53 m üNN

Projektübersicht

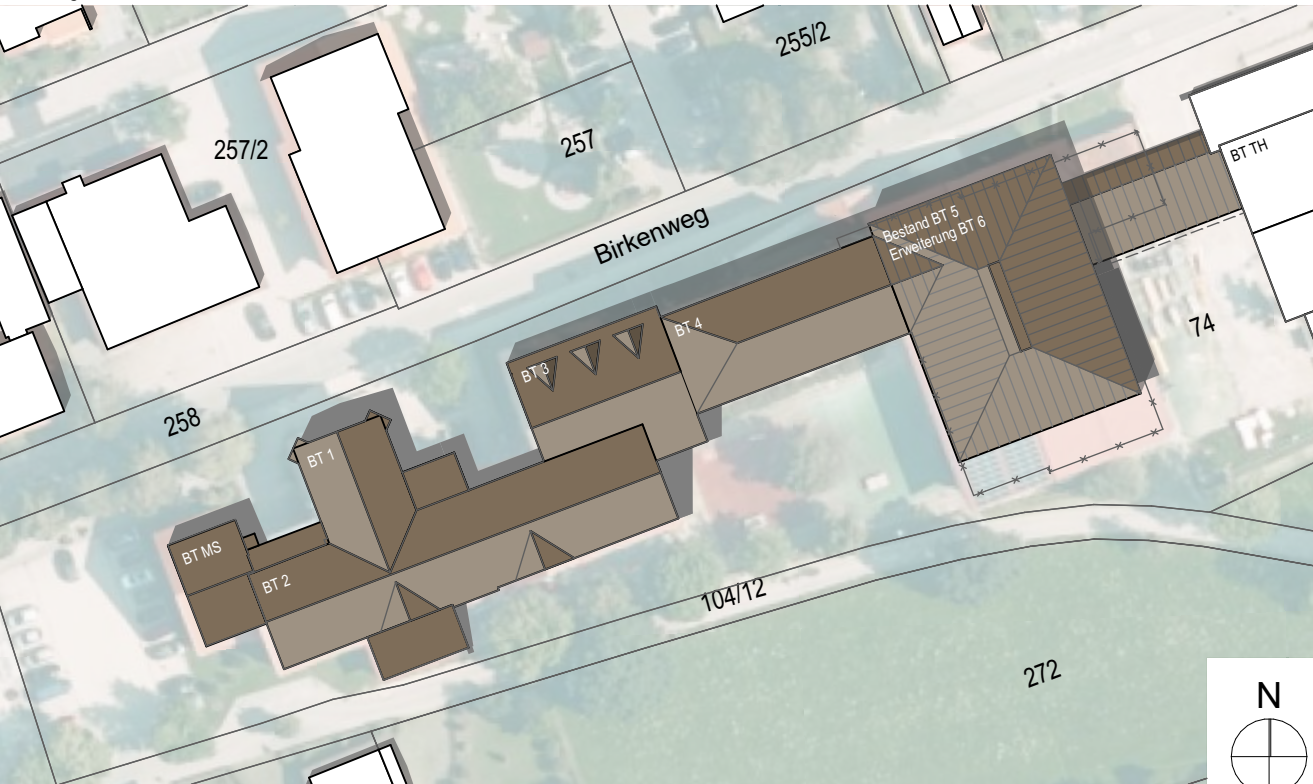

Auftraggeber
Markt Grassau
Marktstraße 1
Grassau

Plannummer und Index

SGR_L5_ARC_B702 Schnitt B-B BT2

Planersteller
SO

Datum
06.09.2024

Pfad
18050_Schule_Grassau