


M 1 : 50

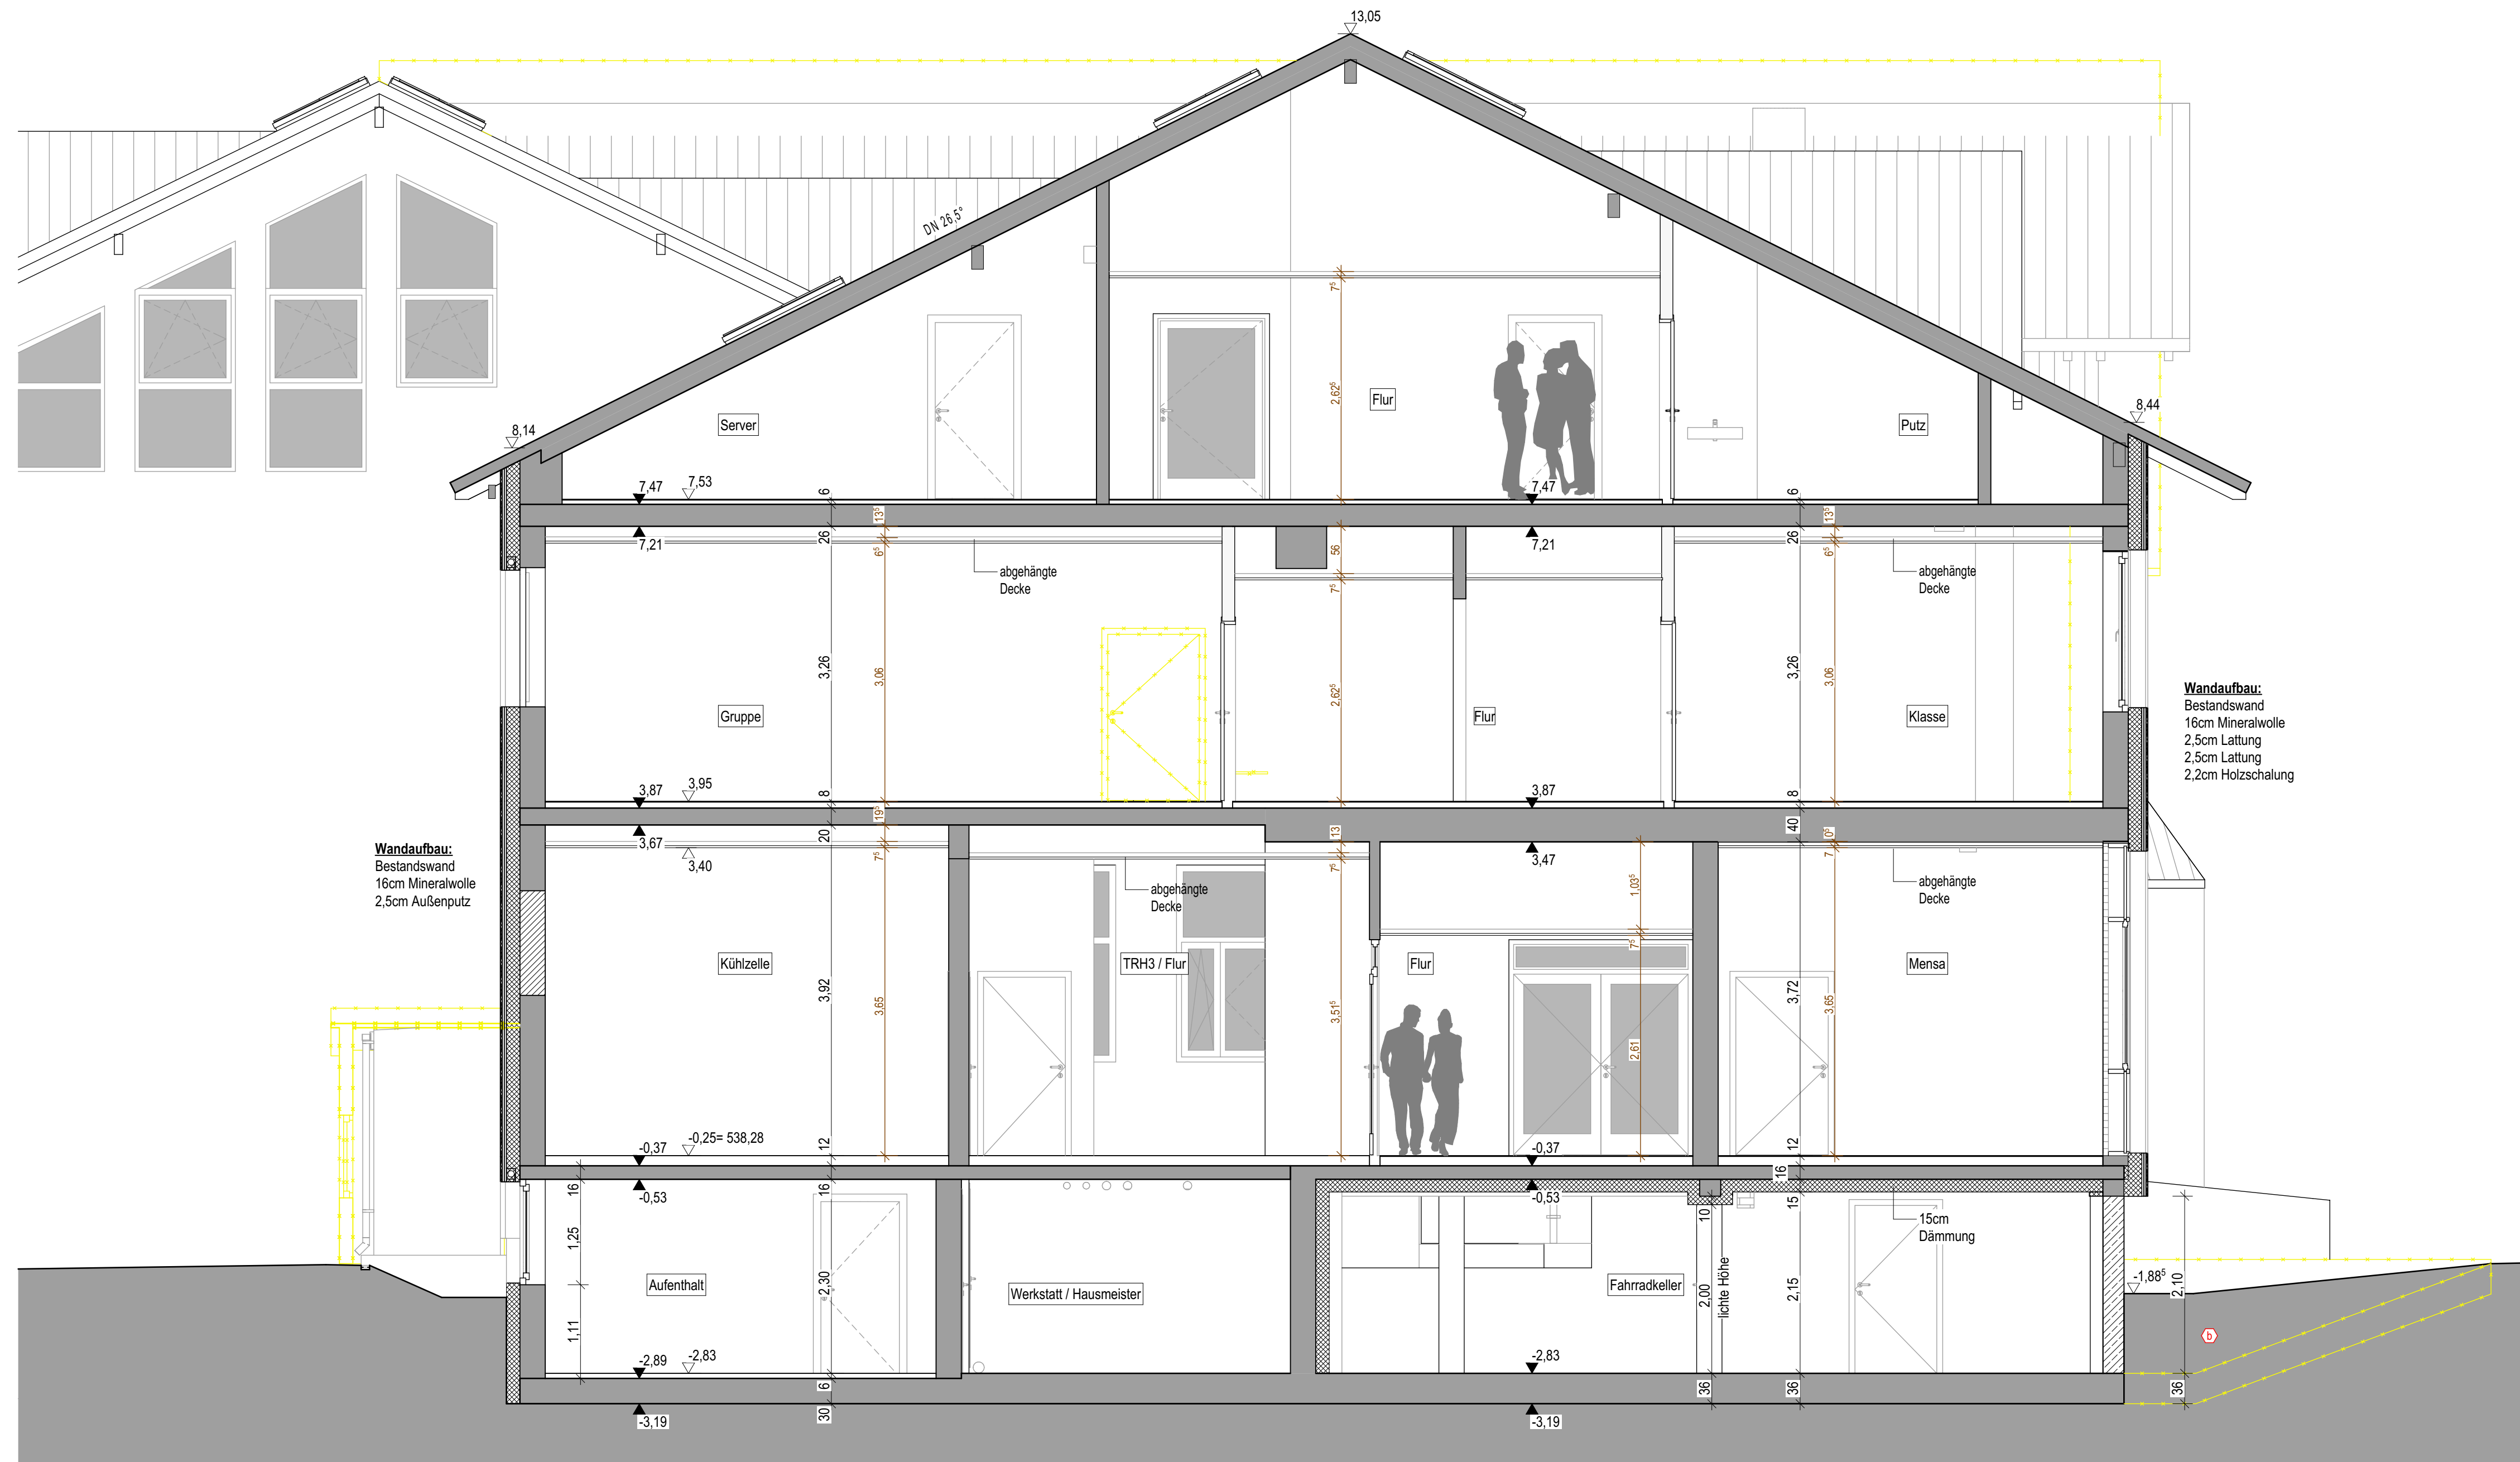

Alle Innentürenmaße beziehen sich auf FFB des jeweiligen Bauteiles.

Alle gesonderten Detail-, Schlitz-, Aussparungs- und Statikpläne sind Bestandteil des Werkplanes.

AUSSPARUNGSPLÄNE SIND DURCH ELT- UND HLS-FACHFIRMEN ZU ERSTELLEN UND BEI DER AUSFÜHRUNG ZU BEACHTEN!

[illegible]

18050

Planinhalt

M 1:50

$\pm 0,00 = \text{OK FFB EG} = 538,53 \text{ m üNN}$

Auftraggeber
Markt Grassau
Marktstraße 1
Grassau

SGR_L5_ARC_B703b Schnitt C-C BT3

Pfad
18050_Schule_Grassau