


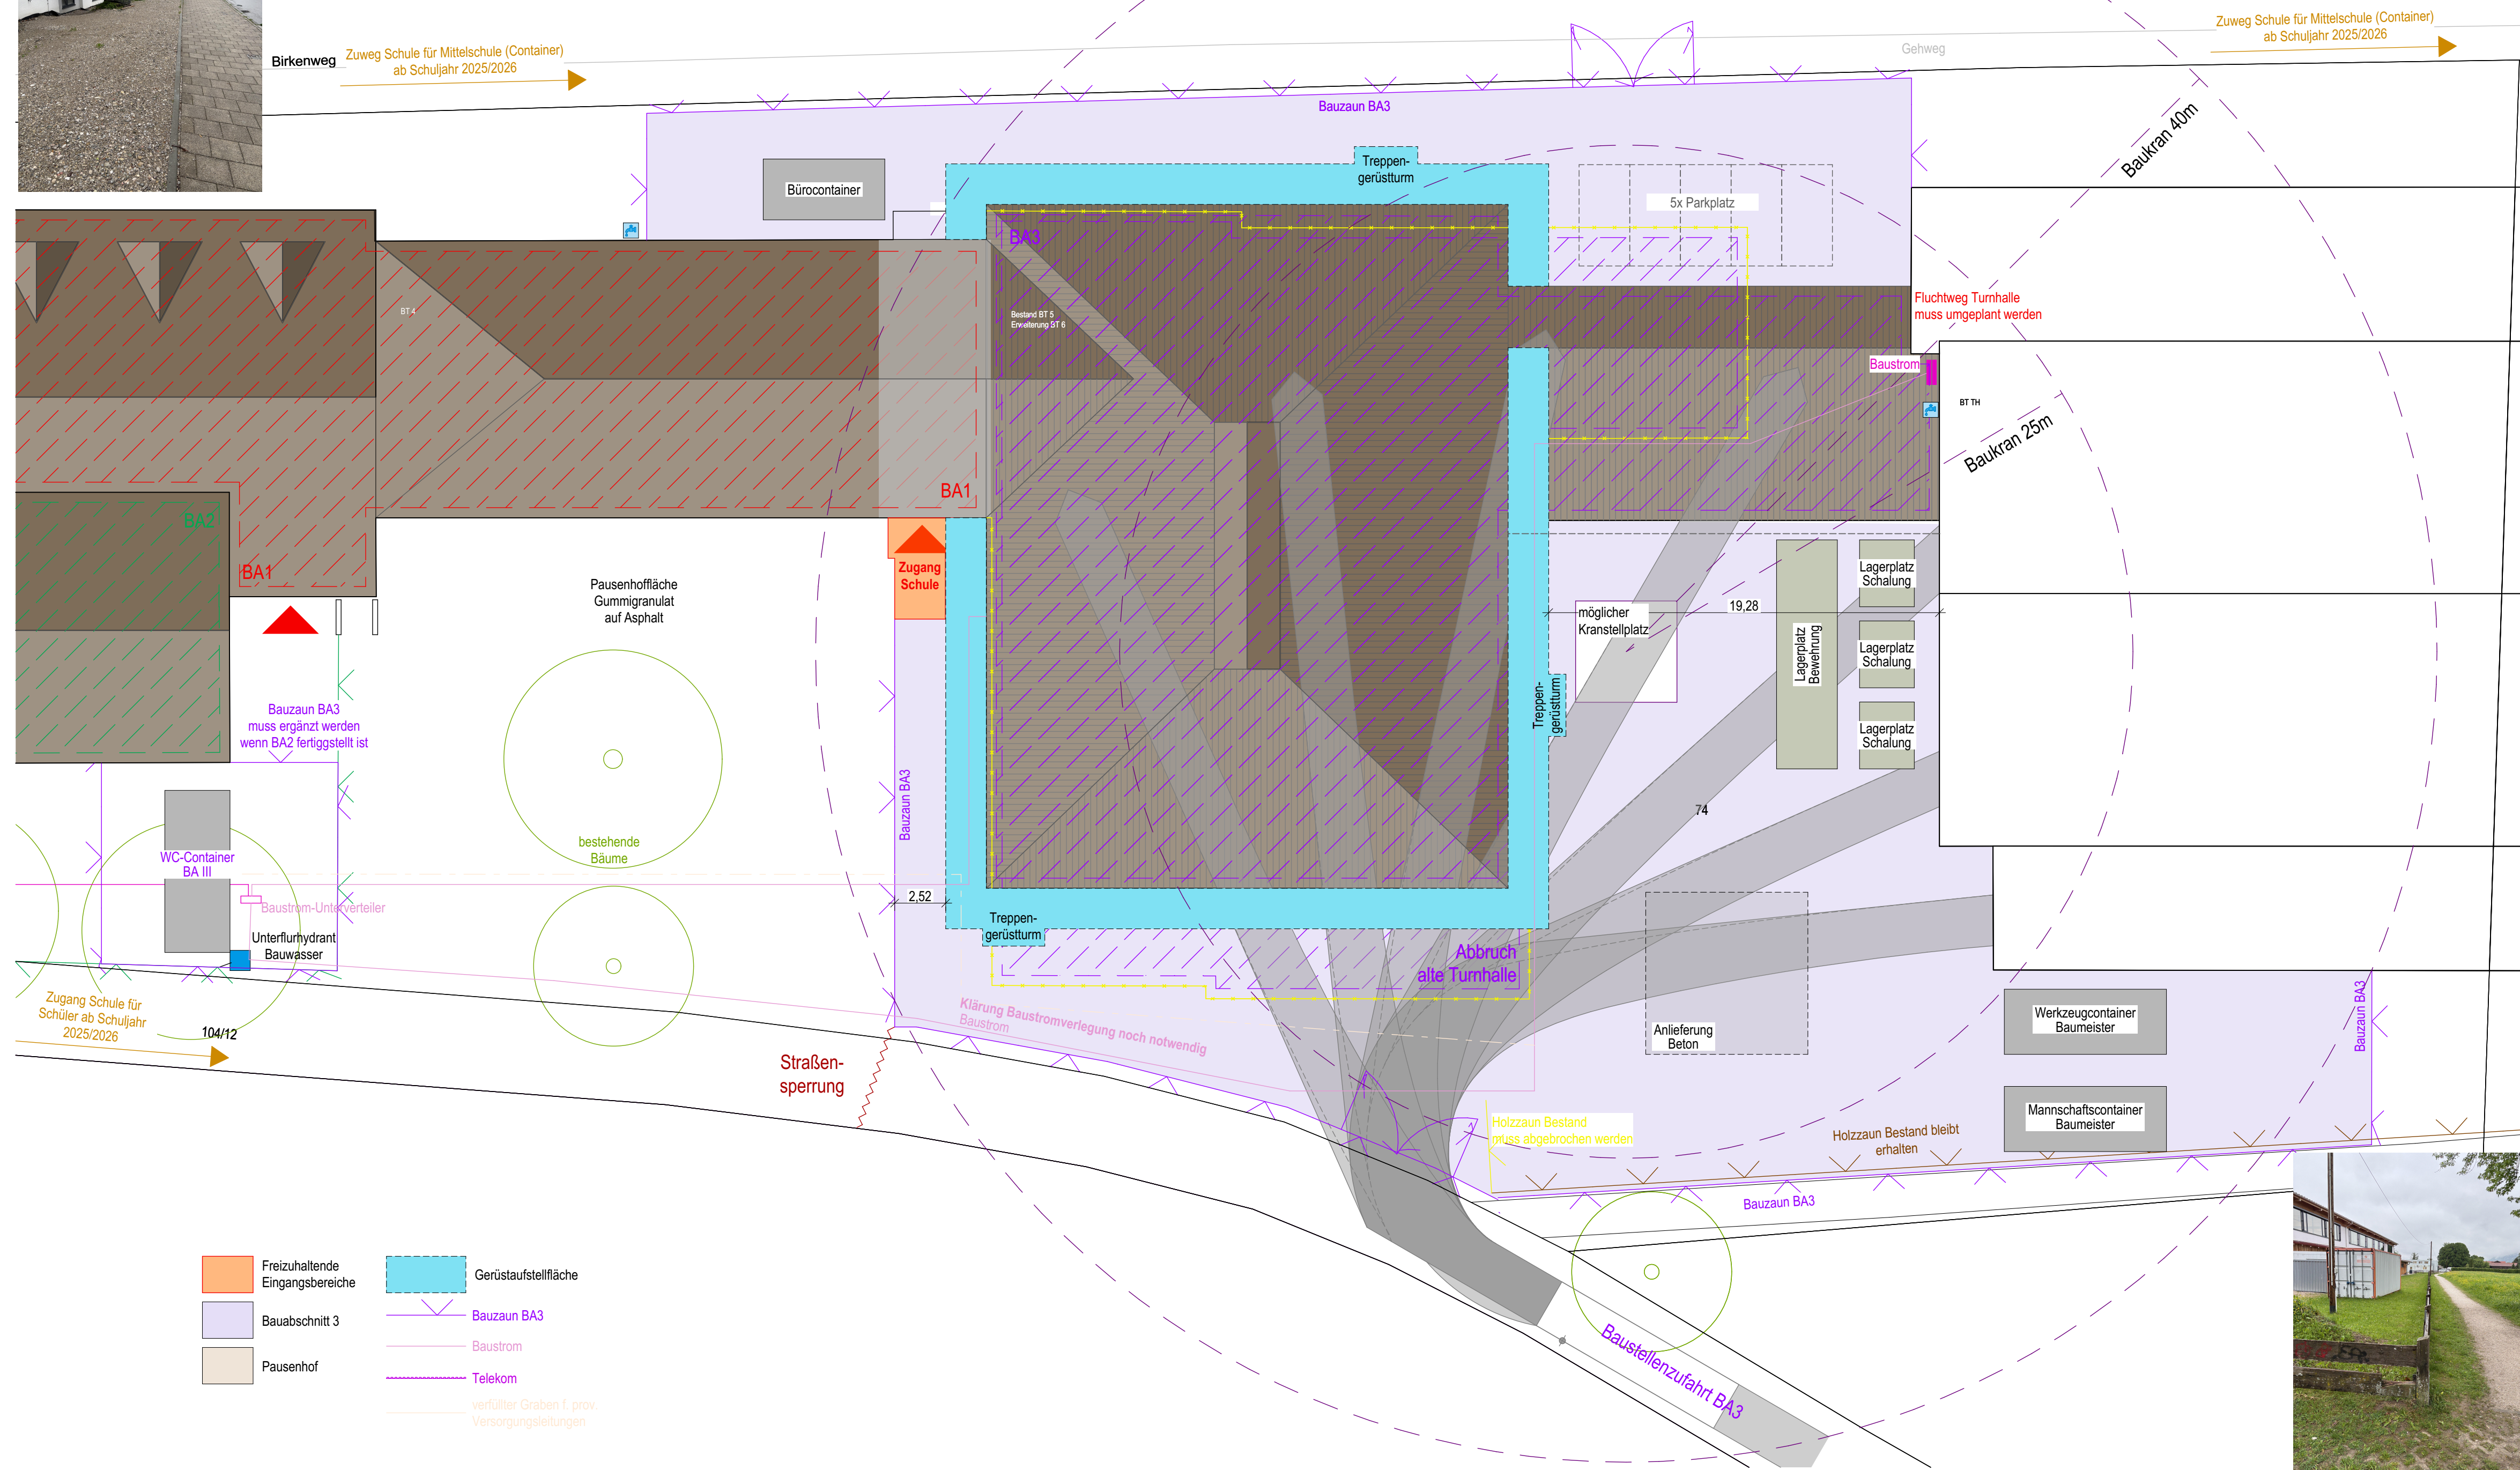

**Sämtliche Maße sind vom Auftragnehmer eigenverantwortlich zu prüfen! Unstimmigkeiten sind der Bauleitung und dem Planer sofort zu melden und mit diesem abzuklären! Pläne sind zur Maßentnahme nur bedingt geeignet! Sämtliche Höhenmaße für Türen und Fenster beziehen sich auf OK - Rohboden.**

Alle gesonderten Detail-, Schlitz-, Aussparungs- und Statikpläne sind Bestandteil des Werkplanes.

**AUSSPARUNGSPLÄNE SIND DURCH ELT- UND HLS-FACHFIRMEN ZU ERSTELLEN UND BEI DER AUSFÜHRUNG ZU BEACHTEN!**

[illegible]

## AUSFÜHRUNGSPLAN

**18050**

**Bauvorhaben**  
Teillabruch, Umbau, Sanierung und Erweiterung der Grund- und  
Mittelschule Grassau  
Birkenweg 12, Grassau  
Fl.Nr.:74 Gemarkung Grassau


## Planinhalt

Baustelleneinrichtung BA III

M 1:200

$\pm 0,00 = \text{OK FFB EG} = 538,53 \text{ m üNN}$

## Projektübersicht

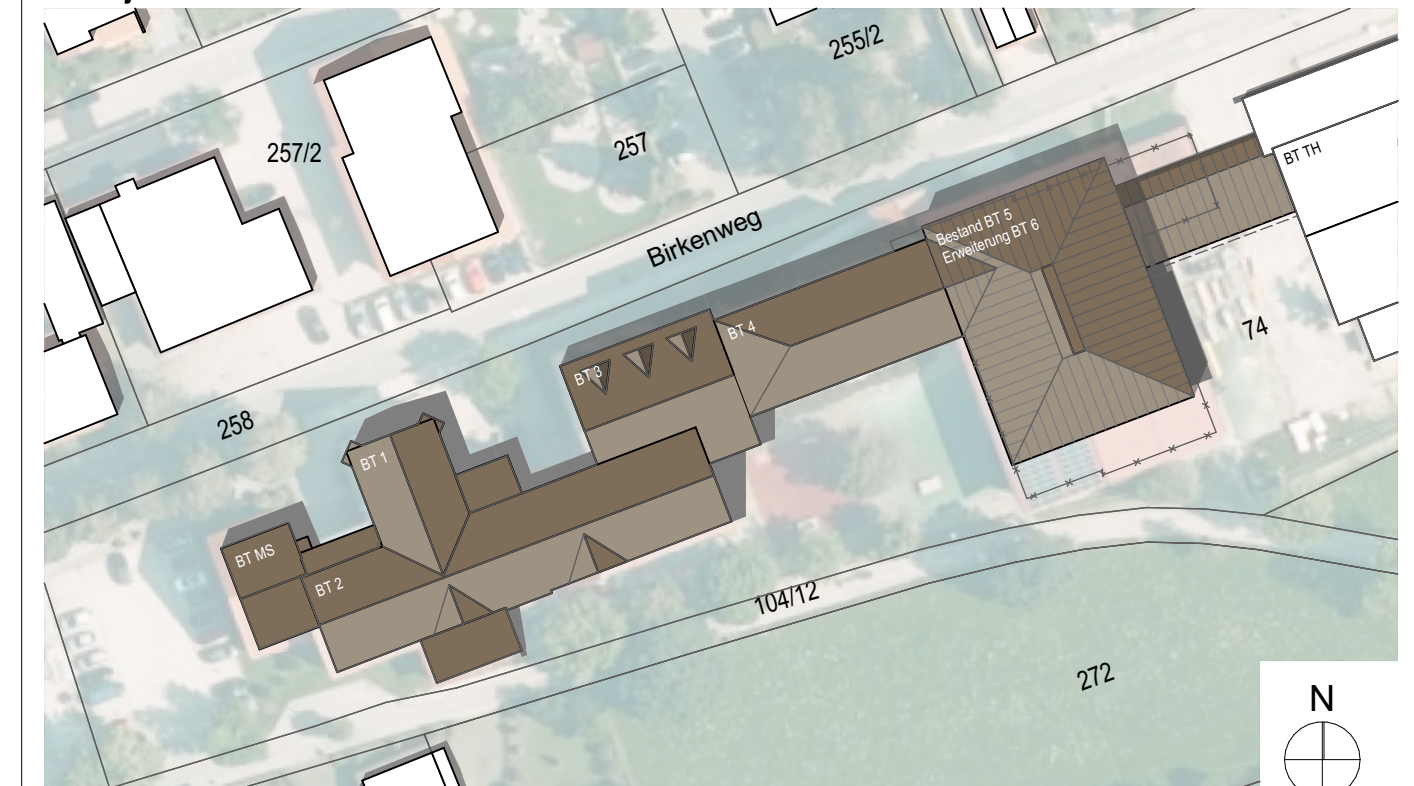

**Auftraggeber**  
Markt Grassau  
Marktstraße 1  
Grassau

Plannummer  
und Index

SGR\_L5\_ARC\_E003 Baustelleneinrichtung BA III

|               |    |
|---------------|----|
| Planersteller | SO |
|---------------|----|

Datum  
13.05.2025

Pfad  
18050\_Schule\_Grassau\_Erweiterung