


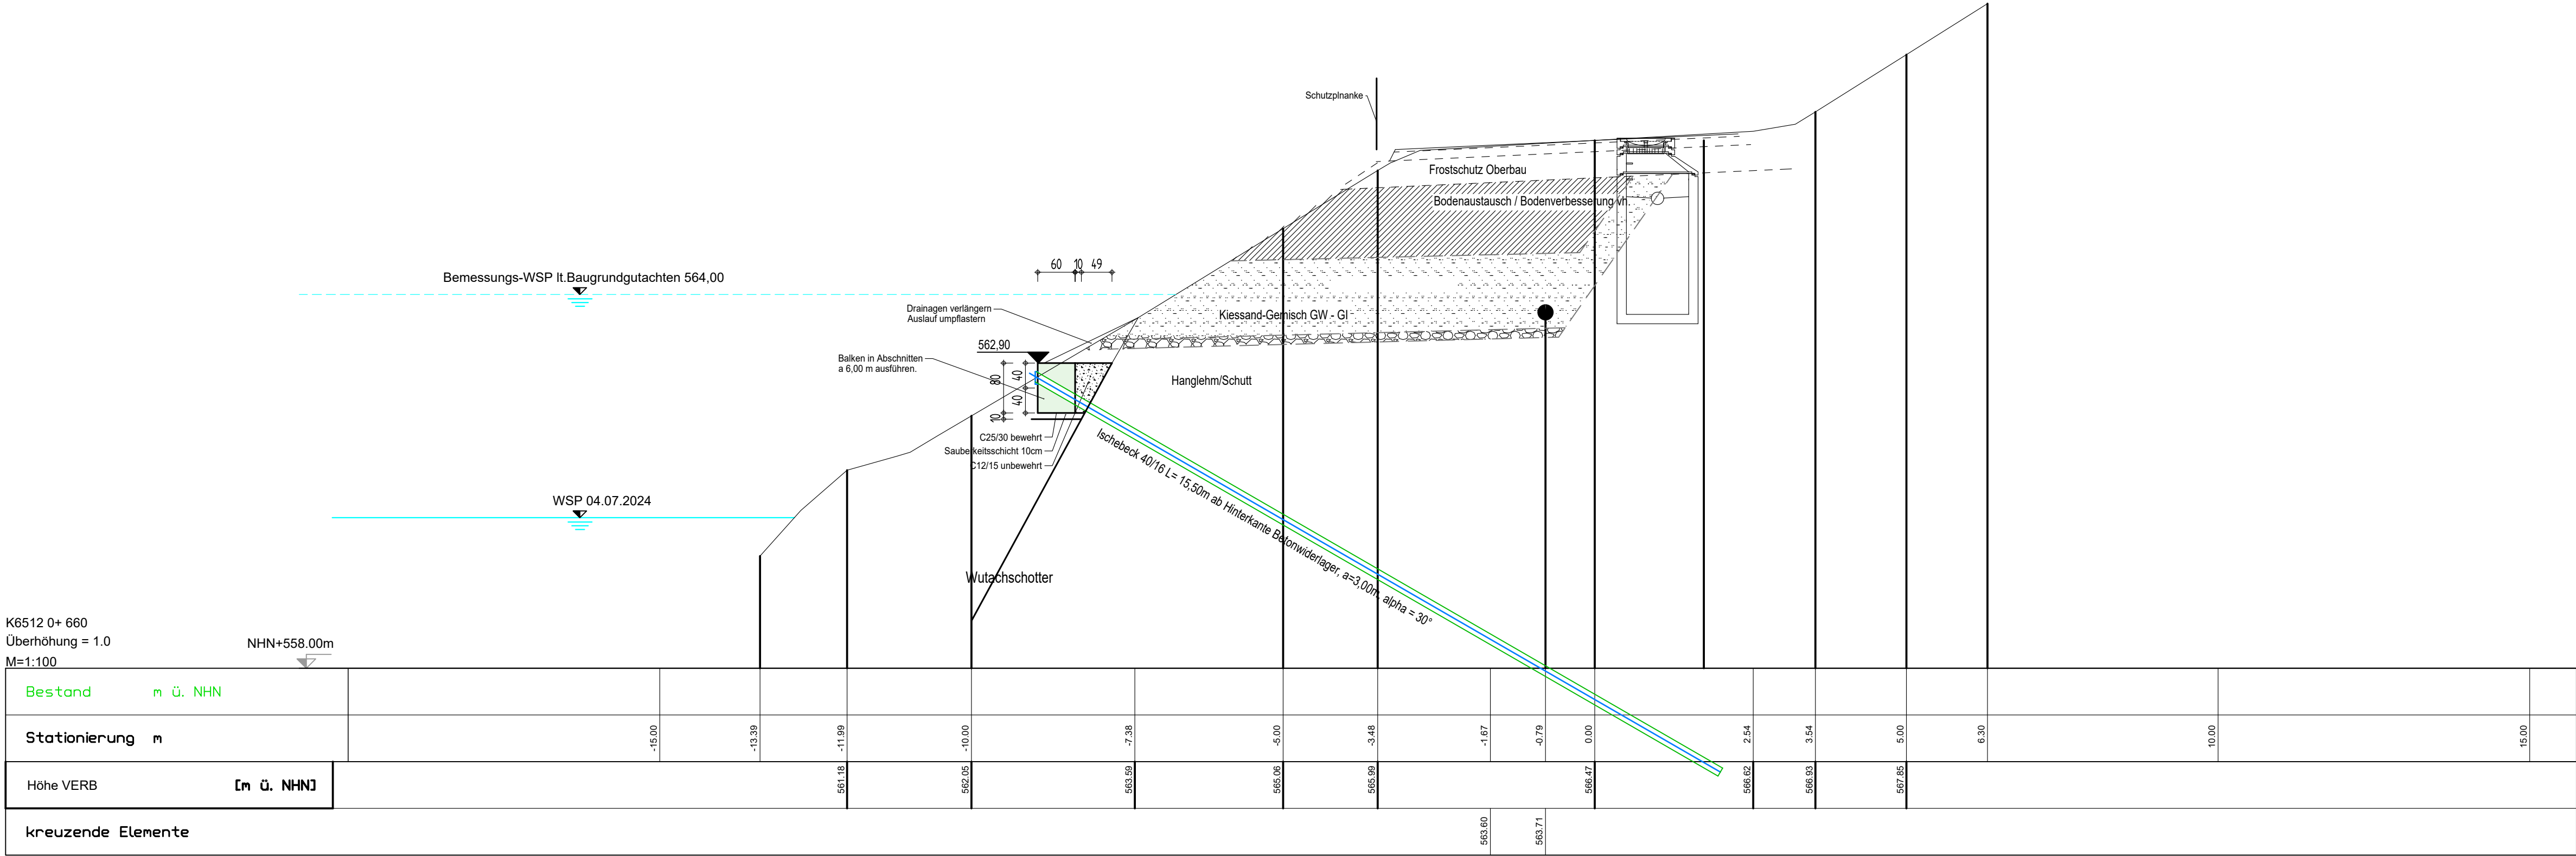

GREINER
INGENIEURE GMBH

Planungs- und Beratungsgesellschaft für Bauwesen VBI
Adolf-Kolping-Straße 12 78166 Donaueschingen
Tel: 0771/8301-0 Fax: -50 info@greiner-ing.de www.greiner-ing.de

Alle Masse sind am Bau zu prüfen ! Der Plan gilt nur in Verbindung mit den Plänen des Architekten und der Fachingenieure. Unstimmigkeiten sind sofort der Bauleitung zu melden, bei Nichtbeachten haftet der Ausführende.

AUSFÜHRUNGSPLANUNG

Bauherr: Landratsamt Waldshut
Eisenbahnstraße 7a
79761 Waldshut-Tiengen

Projekt: K 6512 Hangsanierung 0+620 - 0+670

Planinhalt: Querschnitt Pfahlkopfbalken und
Zugpfähle bei Station 0+660

bearbeitet: mgr	Datum: 10.07.2025	Projektnummer: 316001	Maßstab: 1 : 50	Typ: Bauteil - Plannr.: 14.2b
gezeichnet: mgr				

Für diese Zeichnung behalten wir uns alle Rechte vor, auch für den Fall der Weiterverbreitung oder der Weiterverwendung. Ohne unsere vorherige Zustimmung darf diese Zeichnung weder vervielfältigt noch Dritten zugänglich gemacht werden. Zuwiderhandlungen verpflichten zu Schadenersatz und können strafrechtliche Folgen haben.				
Datum:	Index:	Bearb.	Änderung:	
28.07.2025	a	mgr	Planlängen laut Ausführungsstatik korrigiert	
30.09.2025	b	mgr	Anpassung Pfähle nach Rücksprache Profingenieur	