


Querschnitt
M 1:50

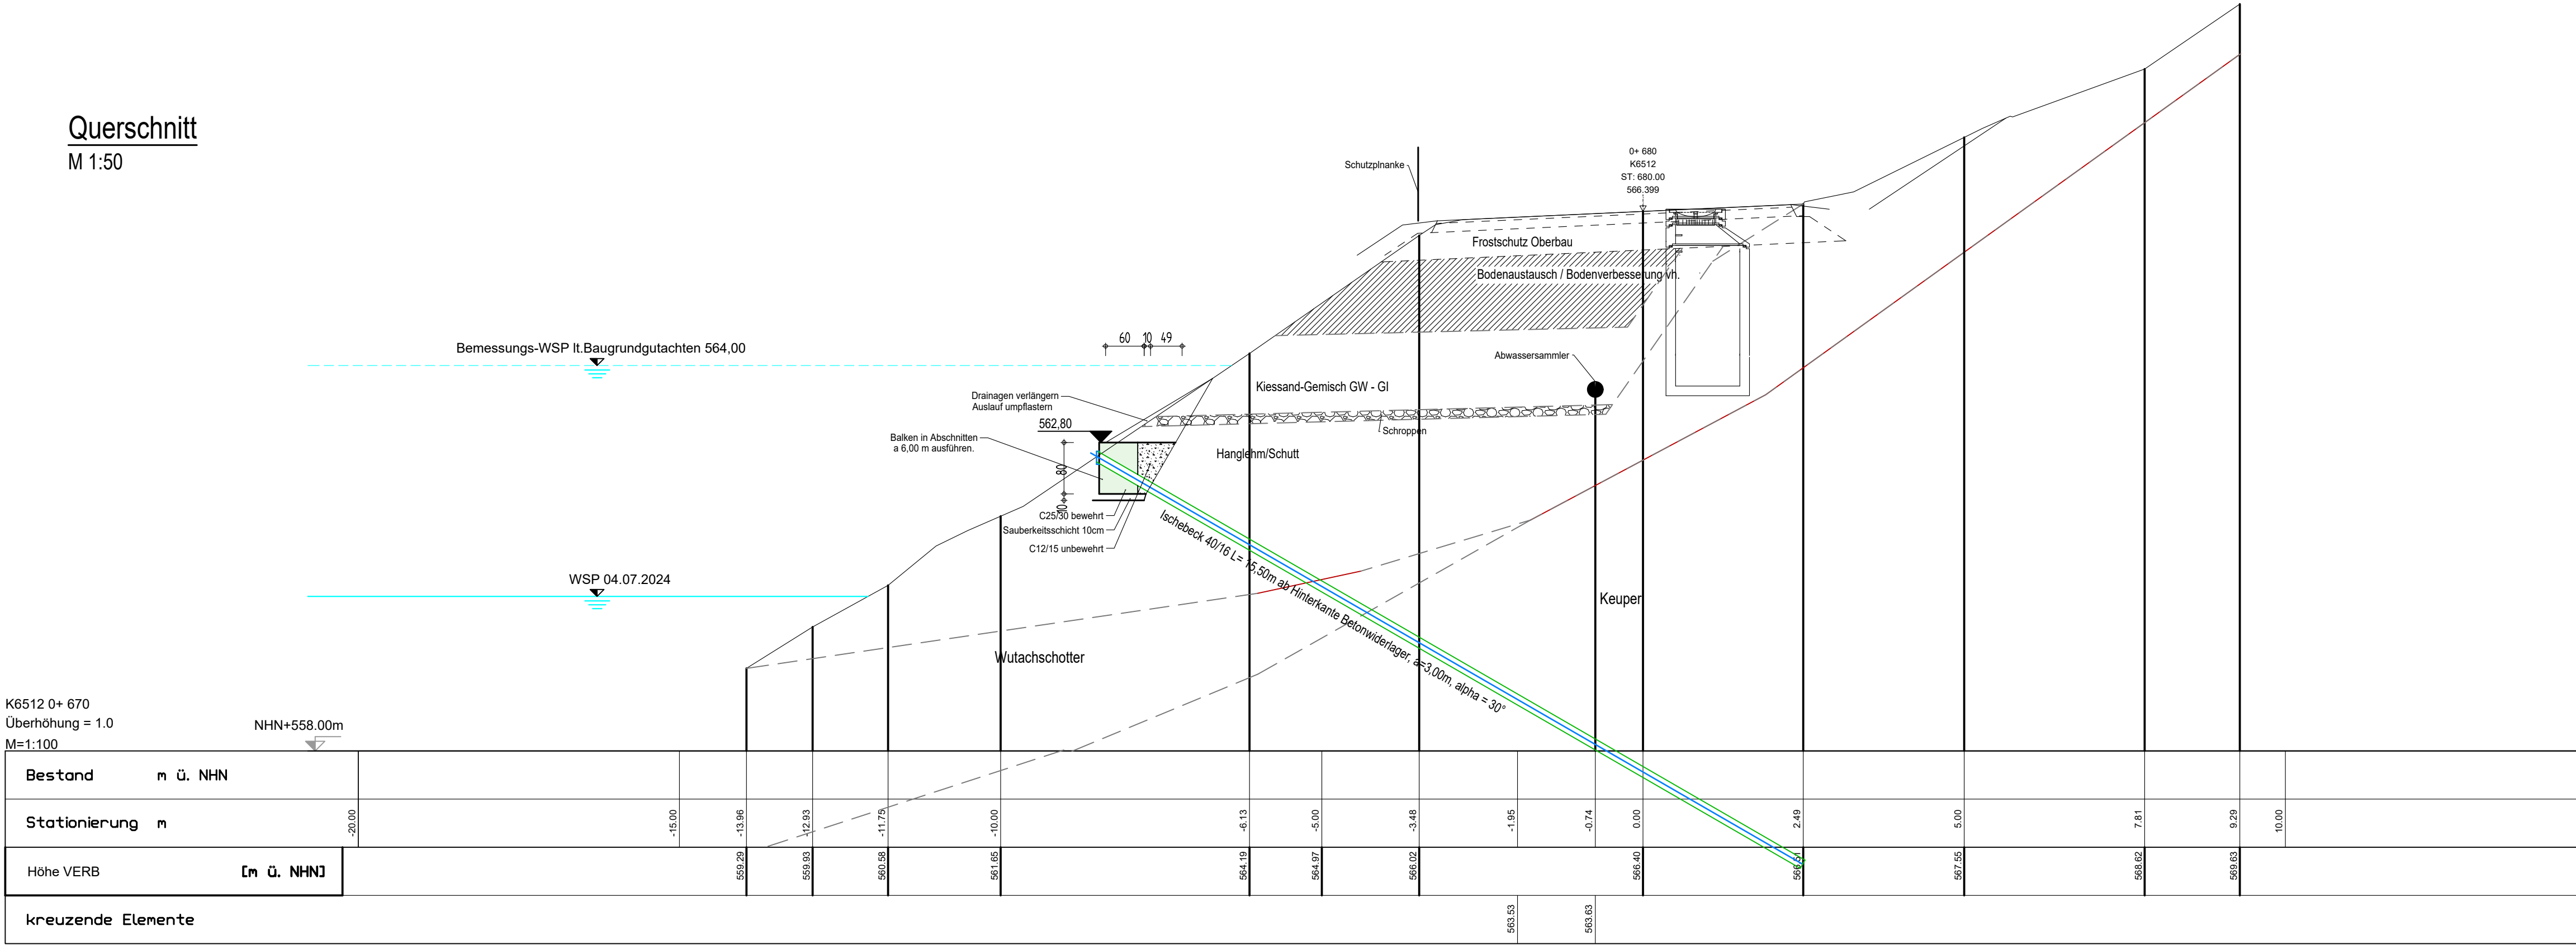

GREINER
INGENIEURE GMBH

Planungs- und Beratungsgesellschaft für Bauwesen VBI
Adolf-Kolping-Straße 12 78166 Donaueschingen
Tel: 0771/8301-0 Fax: -50 info@greiner-ing.de www.greiner-ing.de

Alle Masse sind am Bau zu prüfen! Der Plan gilt nur in Verbindung mit den Plänen des Architekten und der Fachingenieure. Unstimmigkeiten sind sofort der Bauleitung zu melden, bei Nichtbeachten haftet der Ausführende.

AUSFÜHRUNGSPLANUNG

Bauherr:
Landratsamt Waldshut
Eisenbahnstraße 7a
79761 Waldshut-Tiengen

Projekt:
K 6512 Hangsicherung 0+620 - 0+670

Planinhalt:
Querschnitt Pfahlkopfbalken und
Zugpfähle bei Station 0+670

bearbeitet: mgr.
gezeichnet: mgr.

Datum:
10.07.2025

Projektnummer:
316001

Maßstab:
1 : 50

Typ
BauTeil - Plannr.:
14.3b

Für diese Zeichnung behalten wir uns die Rechte vor, auch für den Fall der Weiterleitung oder der Gebrauchsmaterialeintragung. Ohne unsere vorherige Zustimmung darf diese Zeichnung weder ververviältigt noch Dritten zugänglich gemacht werden. Zuwiderhandlungen verpflichten zu Schadenersatz und können strafrechtliche Folgen haben.			
Datum:	Index:	Bearb.	Änderung:
20.07.2025	a	mgr.	Pfahlängen laut Ausführungsgehalt korrigiert
30.09.2025	b	mgr.	Anpassung Pfähle nach Rücksprache Prüfingenieur