




Schnitt D-D
Maßstab 1:50

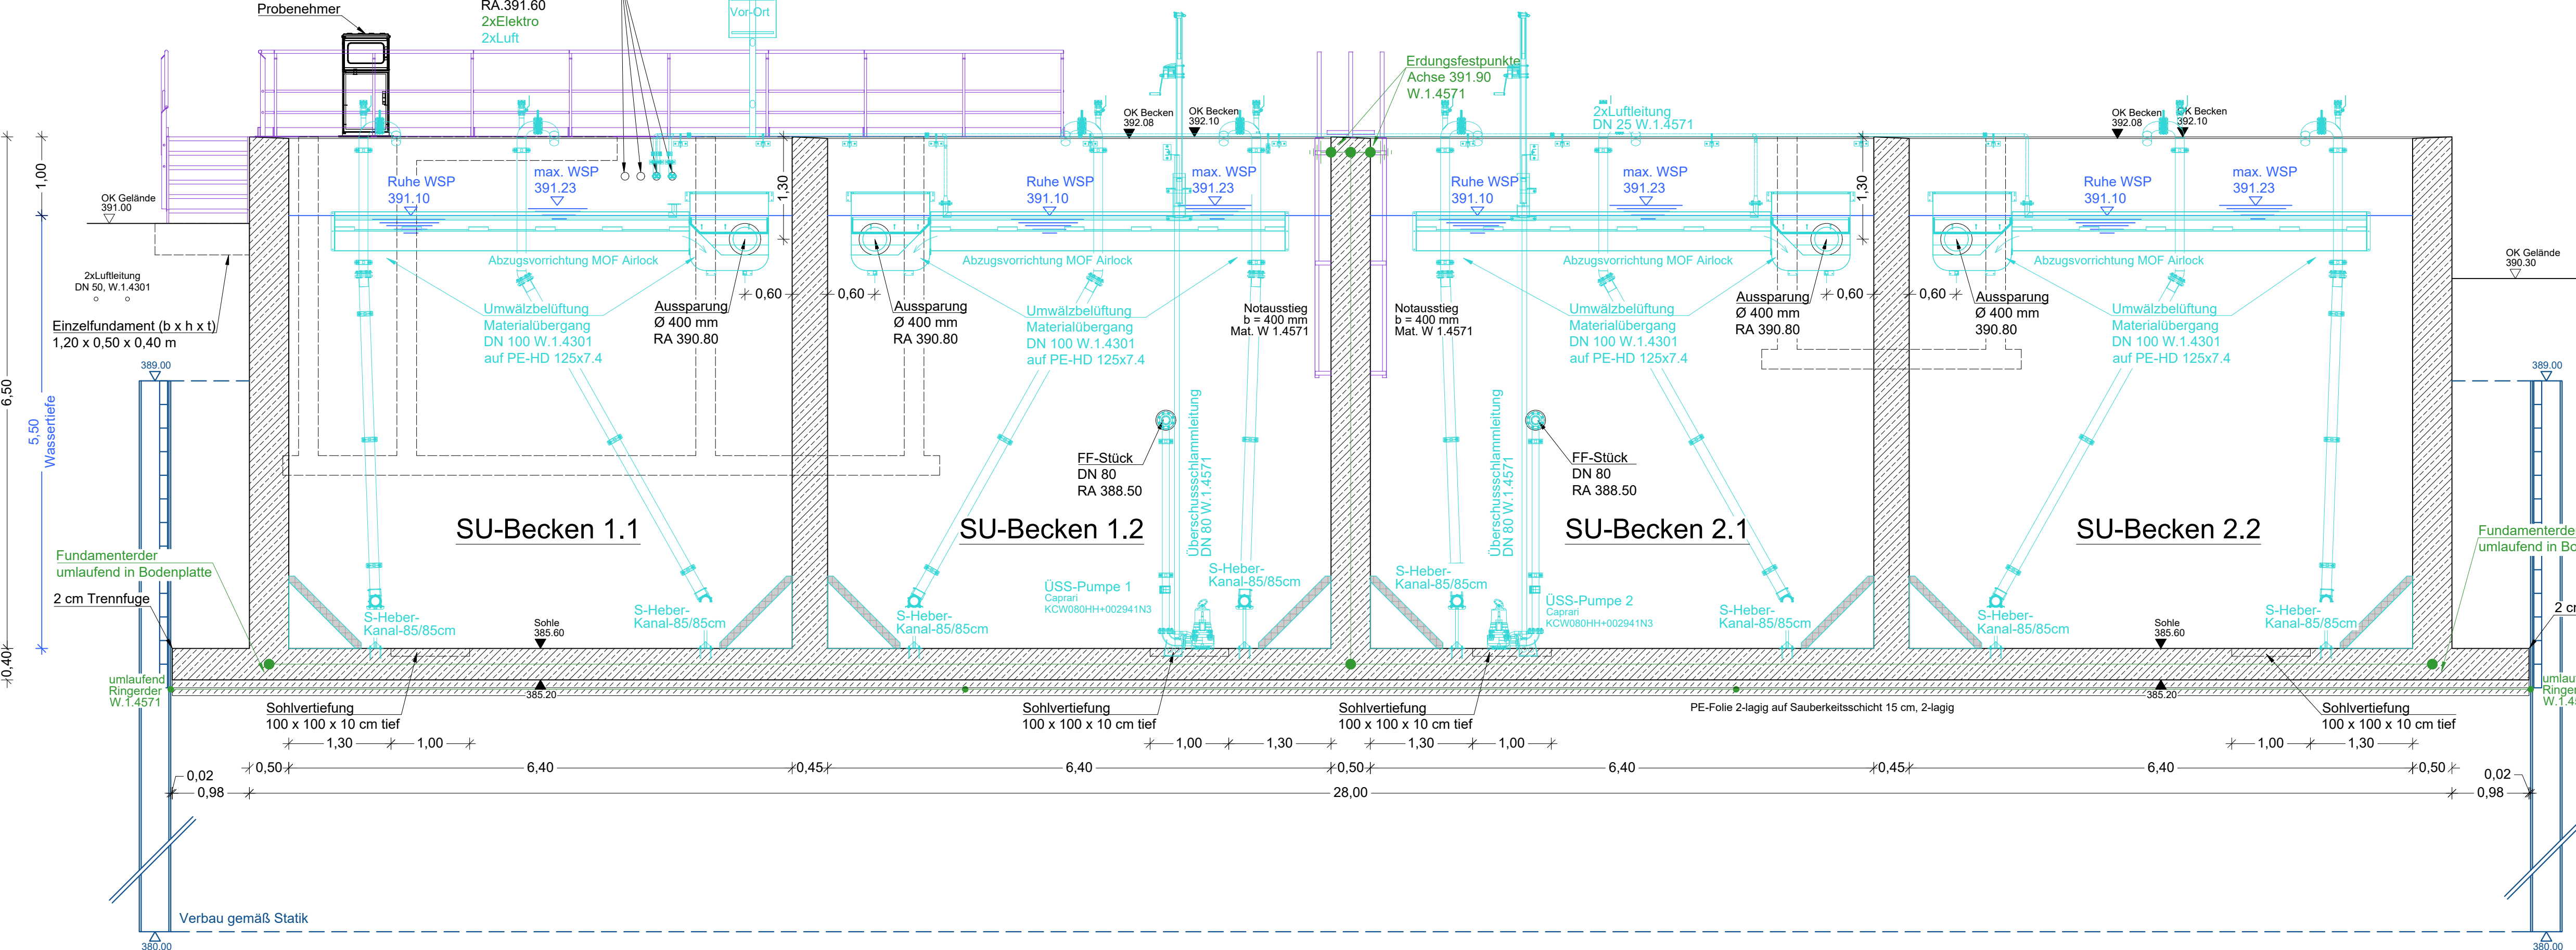


Schnitt B-B
Maßstab 1:50

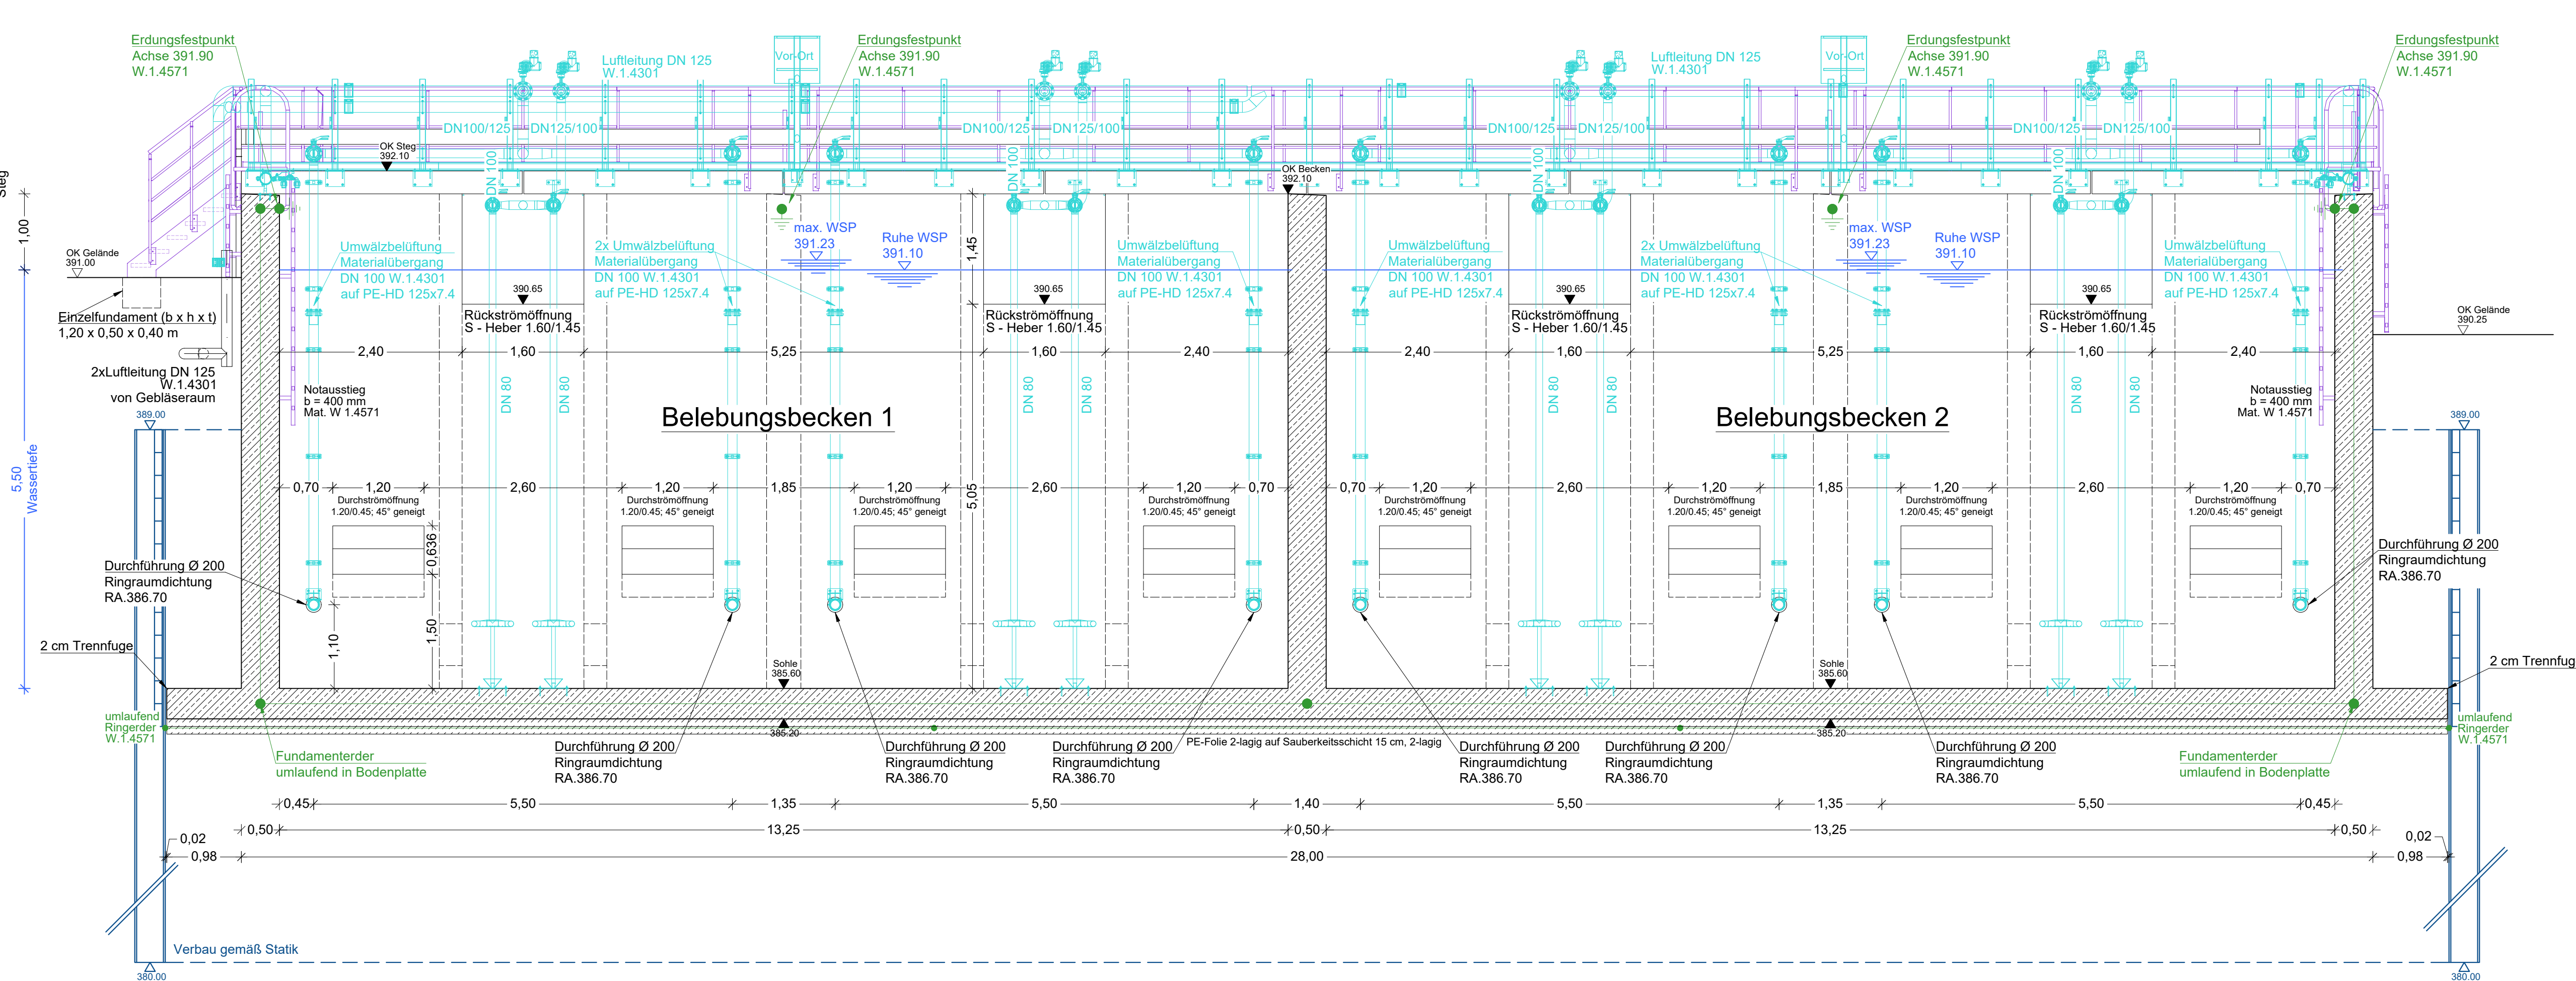


Schnitt A-A
Maßstab 1:50

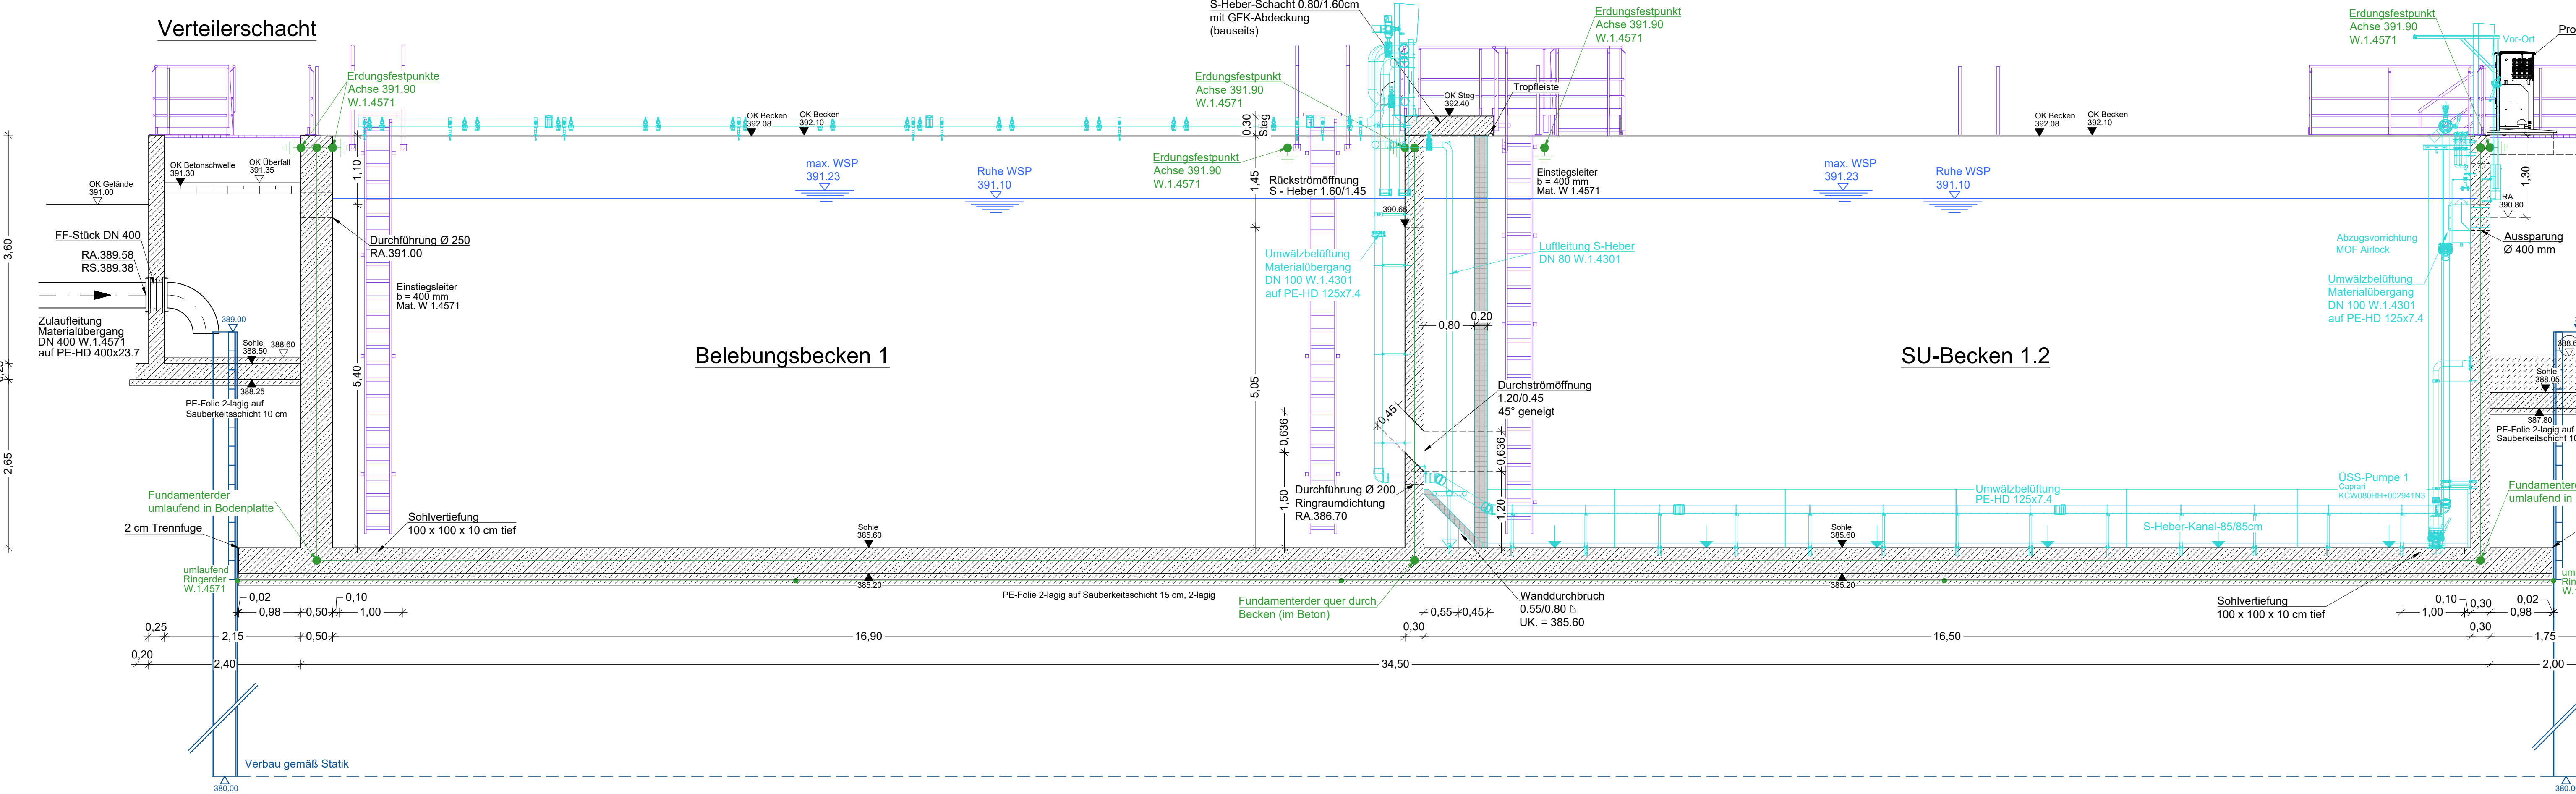


Schnitt E-E
Maßstab 1:50

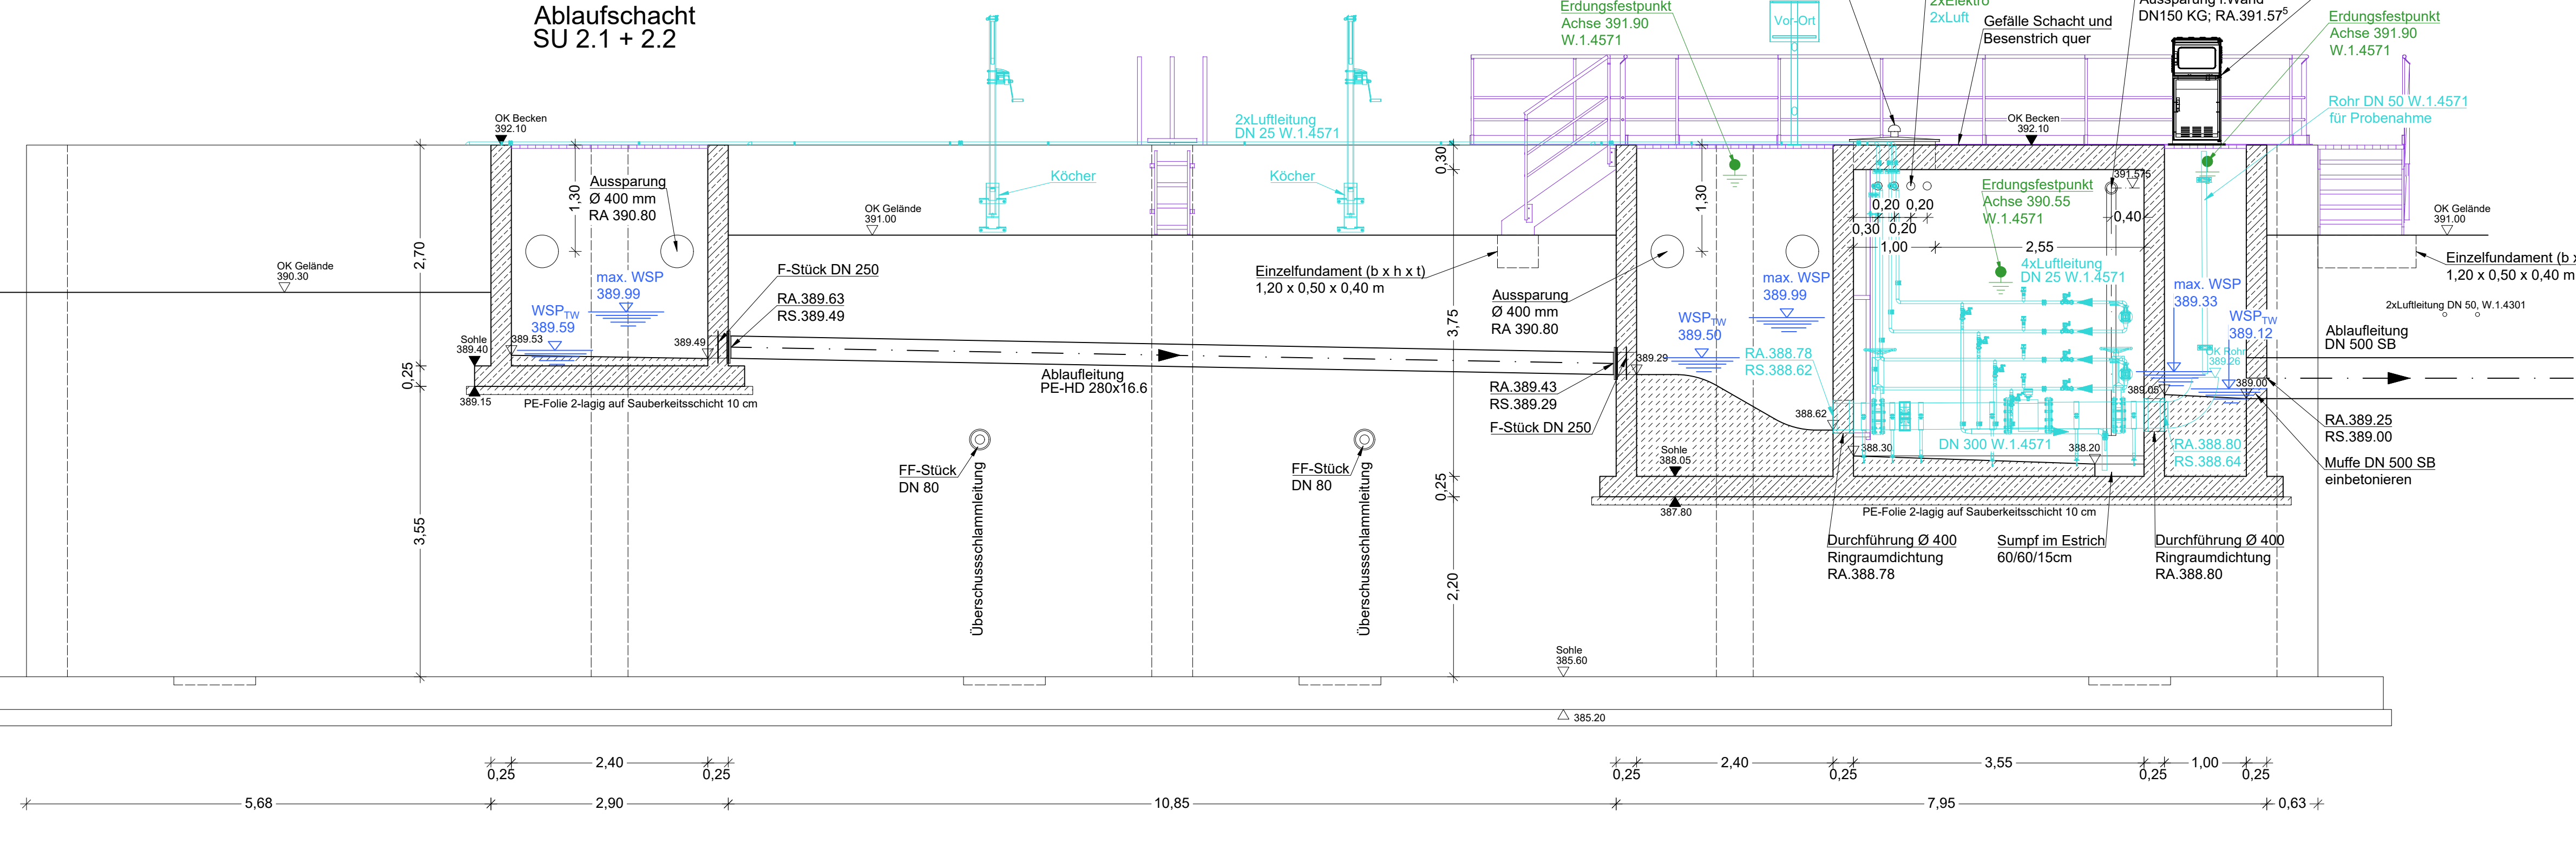


Schnitt C-C
Maßstab 1:50

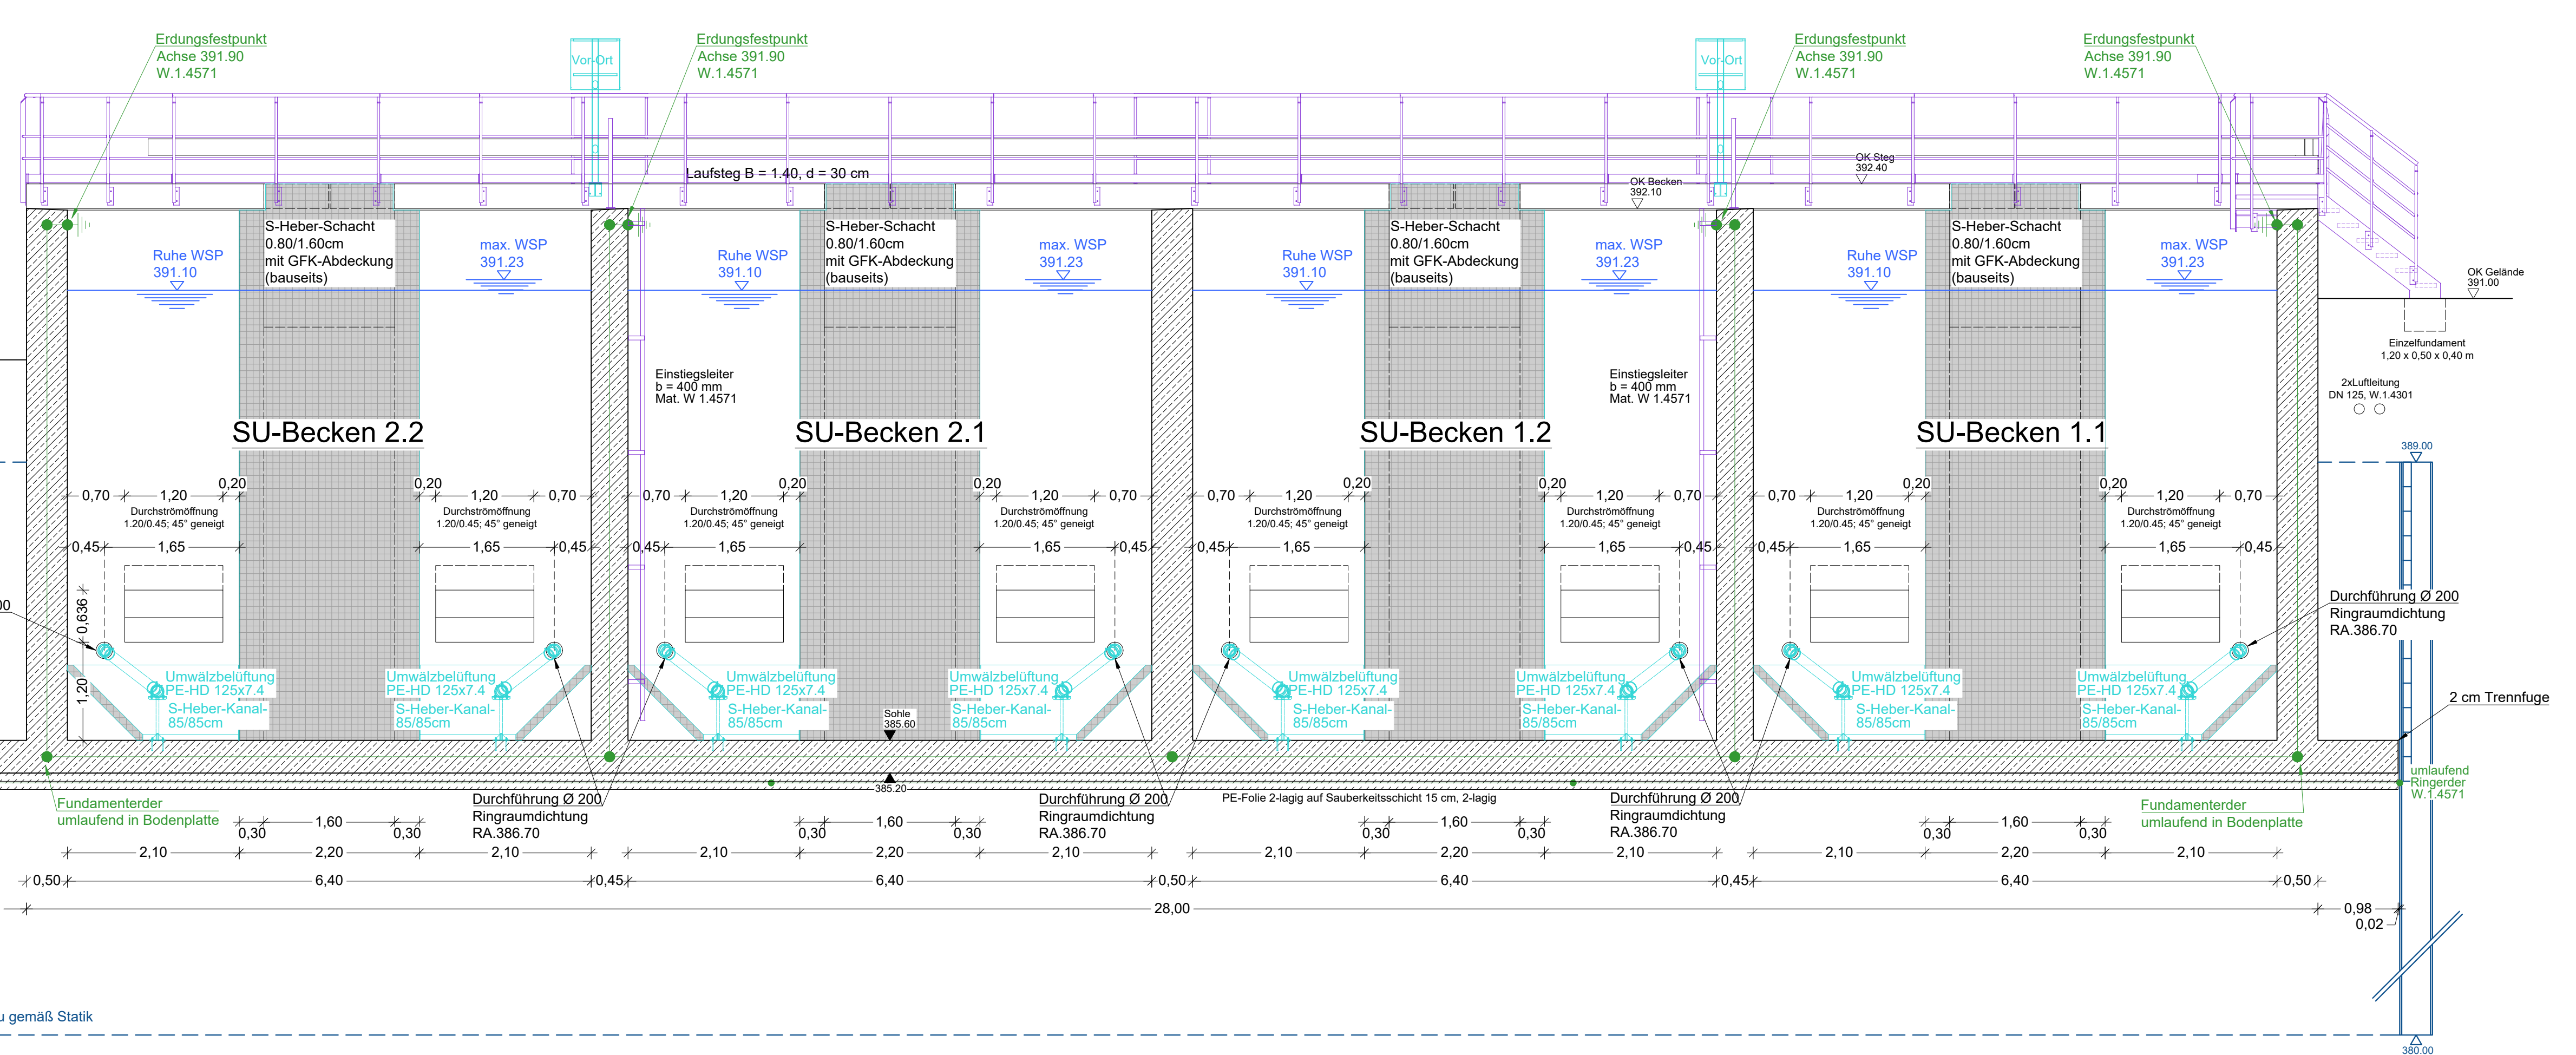

Schnitt F-F
Maßstab 1:50

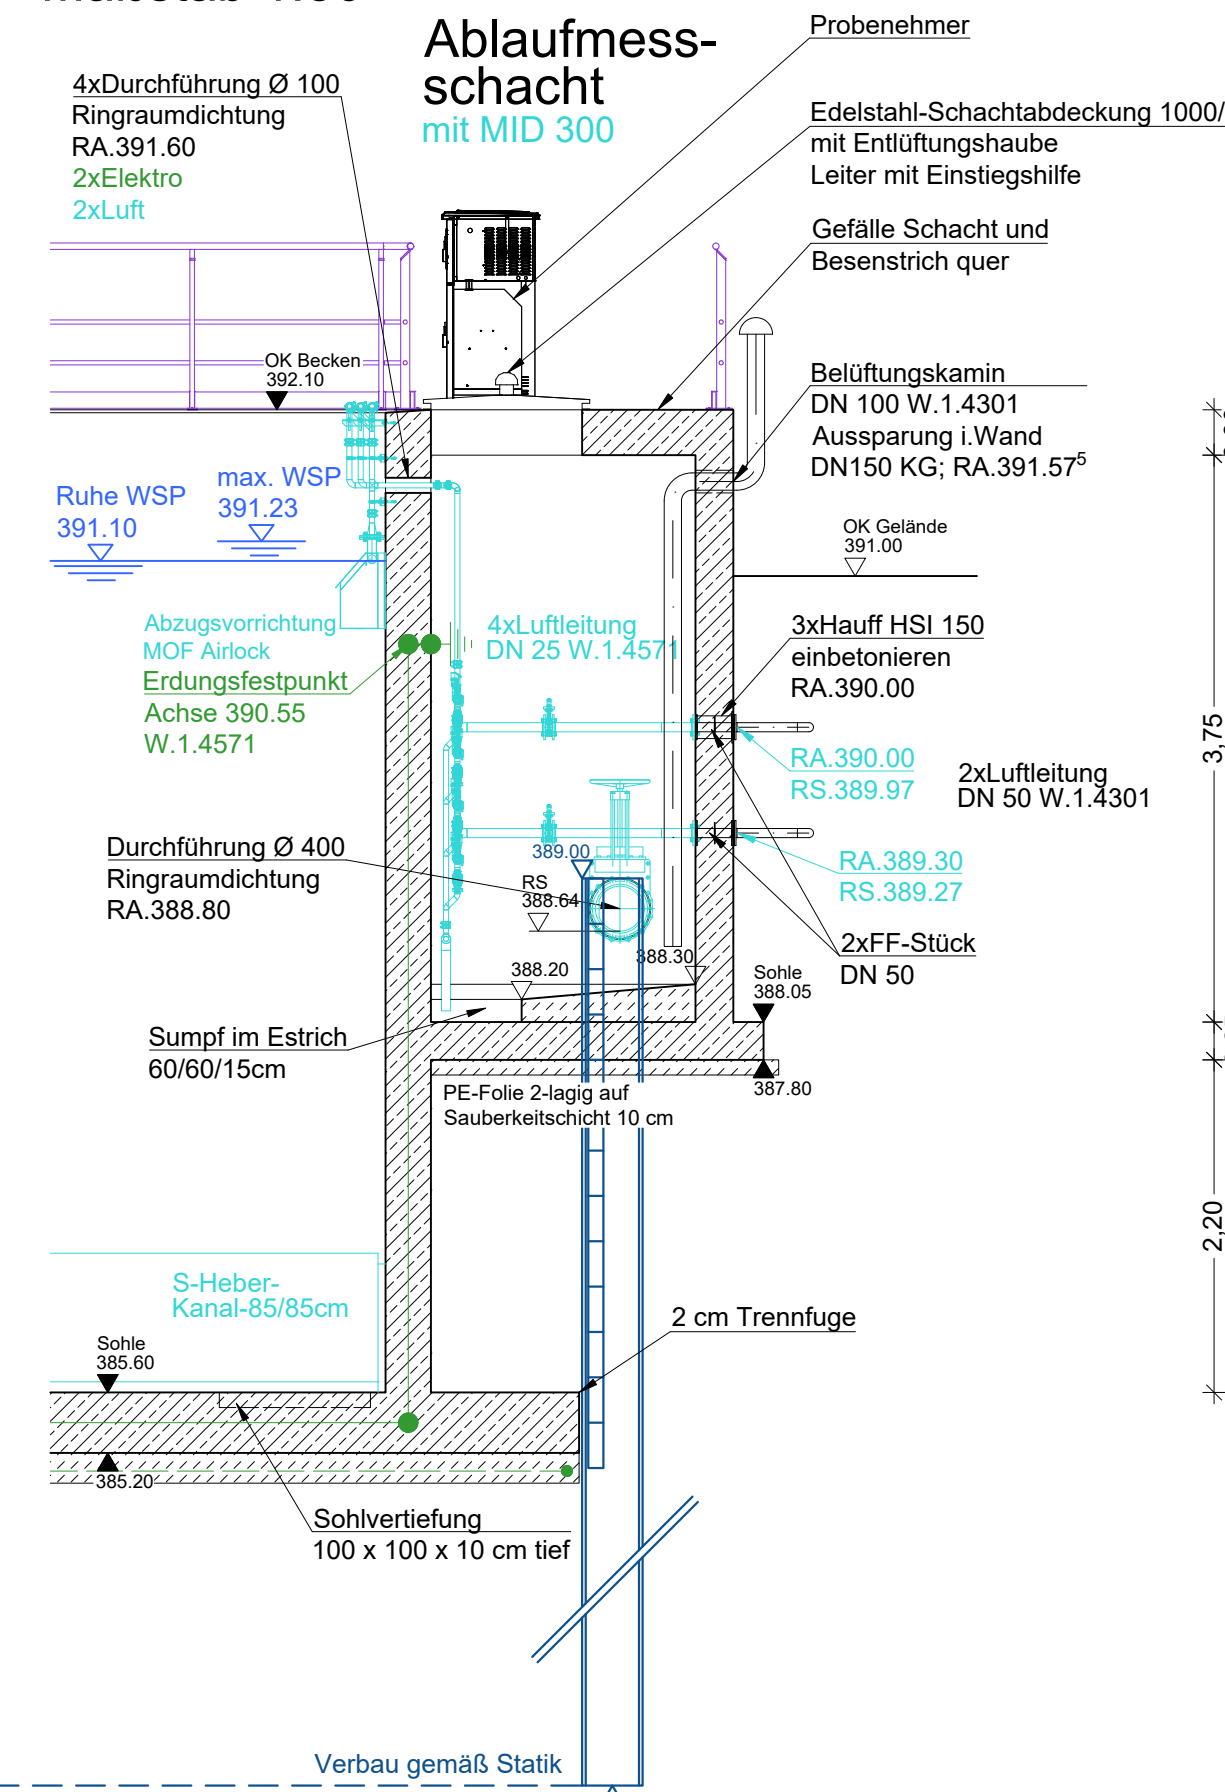

Schnitt G-G
Maßstab 1:50

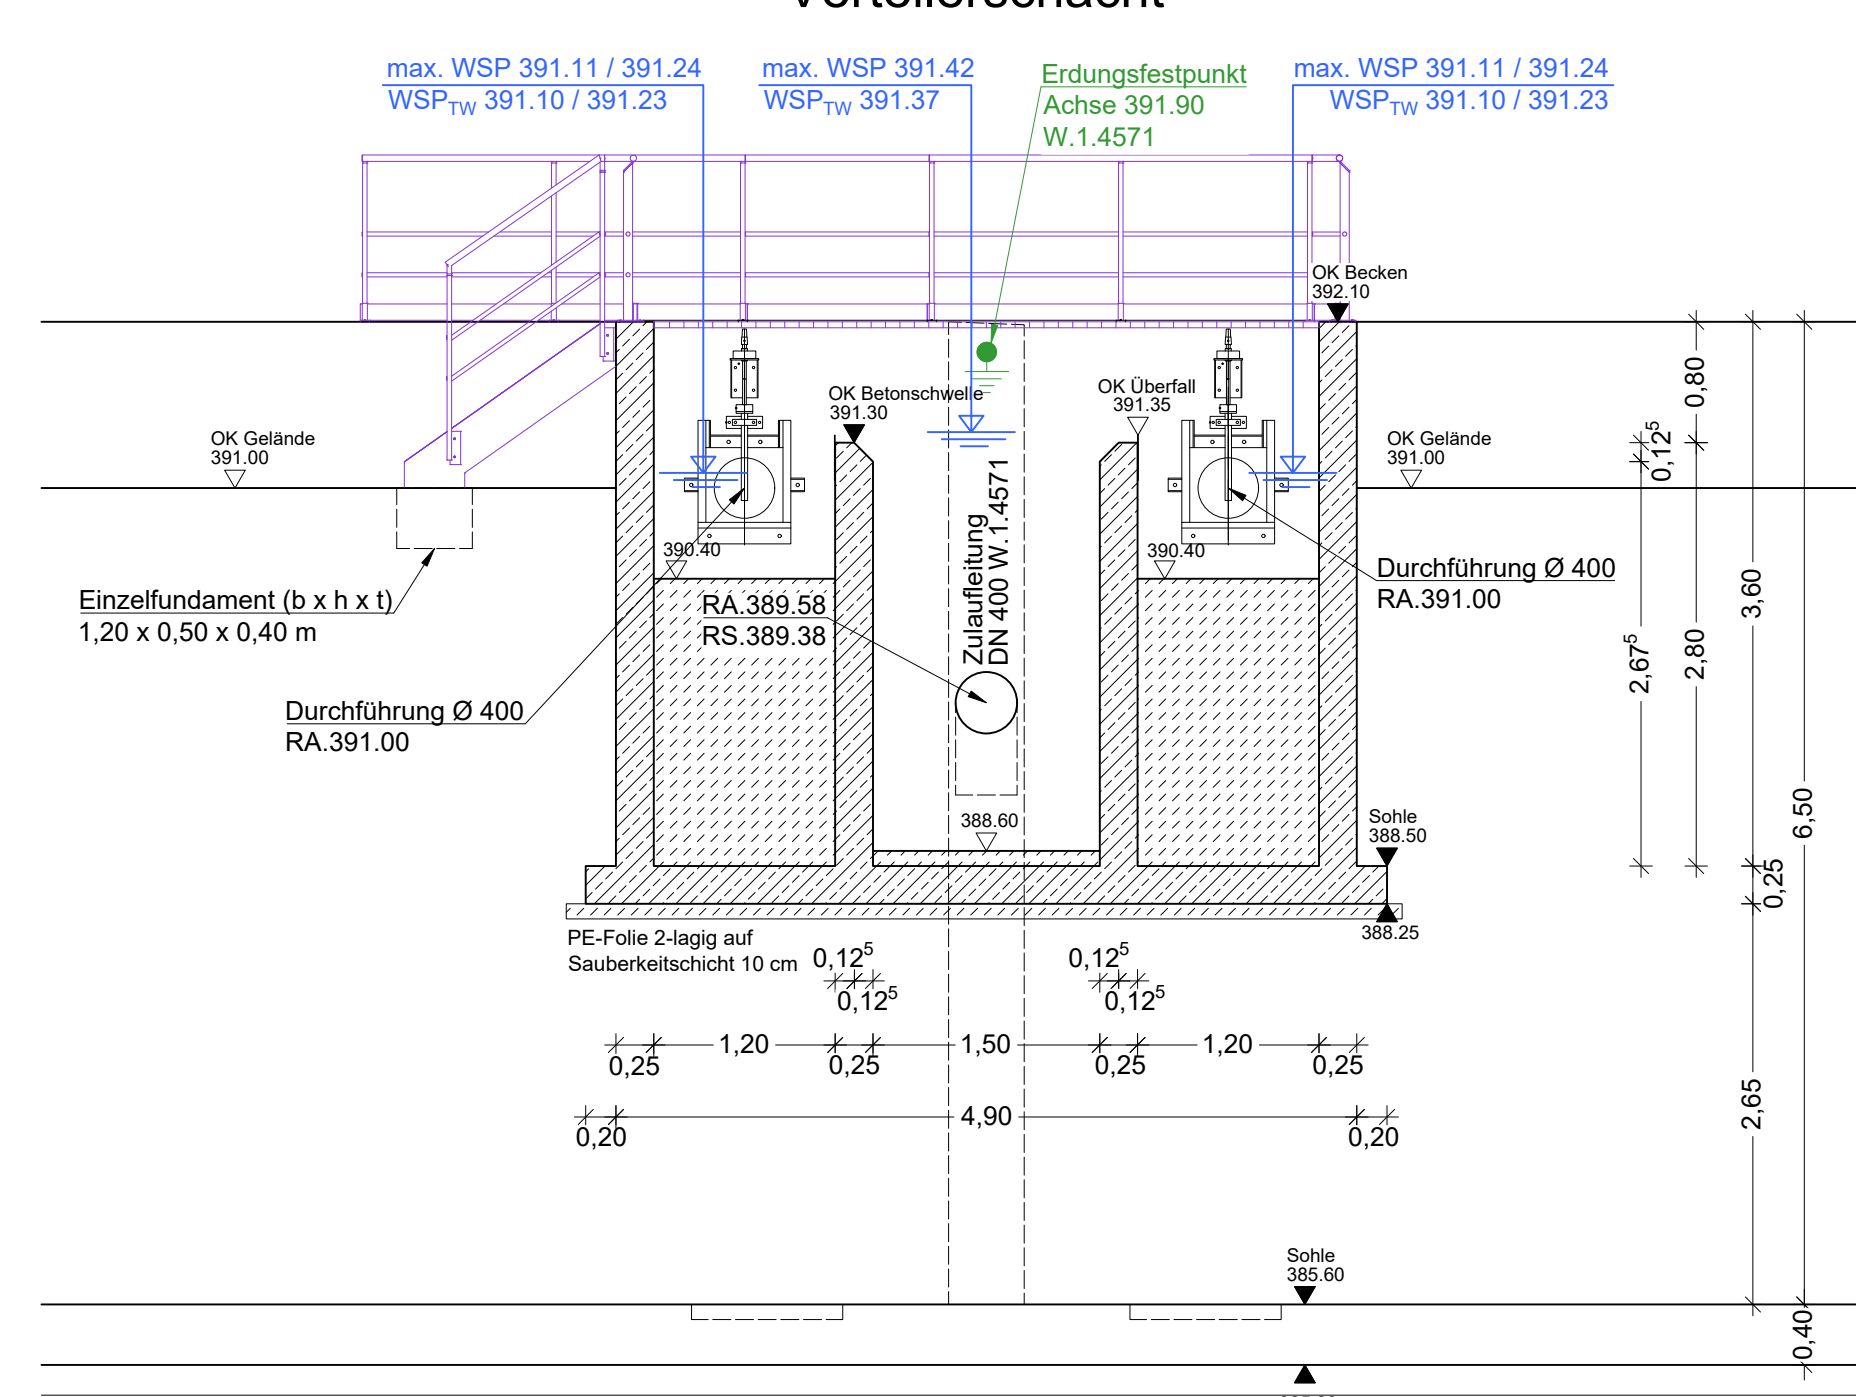

A vertical strip of various geometric patterns including horizontal lines, diagonal lines, a grid, and a sequence of shapes.

Detail für Außen-
Abwasserkontroll-
Wanddurchführung
FF-Stück

Seite Aussen
Seite Innen
FF-Stück
in Schraube

Erdstahl- Leitung	Faseroptent- Füllrohre / Kernschichten	Vorschlag Fingerringführung Pa. P51
DN 32	150 mm	CP 36-44
DN 40	150 mm	CP 46-56
DN 50	150 mm	CP 56-63
DN 65	150 mm	LS 6 x 360
DN 80	150 mm	LS 7 x 340
DN 100	250 mm	LS 7 x 413
DN 125	250 mm	LS 13 x 340
DN 150	250 mm	LS 7 x 450
DN 200	350 mm	LS 9 x 450
DN 250	350 mm	LS 13 x 360
DN 300	400 mm	LS 12 x 450
DN 350	450 mm	LS 16 x 475
DN 600	900 mm	LS 14 x 480

AUSSCHREIBUNGSGRUNDLAGE

Index:	Art der Änderung:	Datum:	gezeichnet:
--------	-------------------	--------	-------------

Projekt:
**Sanierung der Kläranlage in Bertoldsheim
als Zentralkläranlage des Markt Rennertshofen**

Markt Rennertshofen
Landkreis Neuburg-Schrobenhausen AUSFÜHRUNGSPLAN

Planinhalt:	Pro
BIOCOS-Becken	21
Schnitte	Dar

Plan-Nr./Index:	Maßstab:	Auß
AP BB02	1:50	

Plangrundlagen:	Lagesystem:	geod.
	UTM 32	

Höhen system:	m ü. NHN (DHHN 2016)
---------------	-------------------------

Entwurfsverfasser:

Vorabensrüger:

Markt
Rennertshofen

Markt
Rennertshofen
Marktstraße 18

86643 Rennertshausen
Tel.: 06434 9407-
Fax: 06434 613
www.rennertshausen.de
info@rennertshausen.de