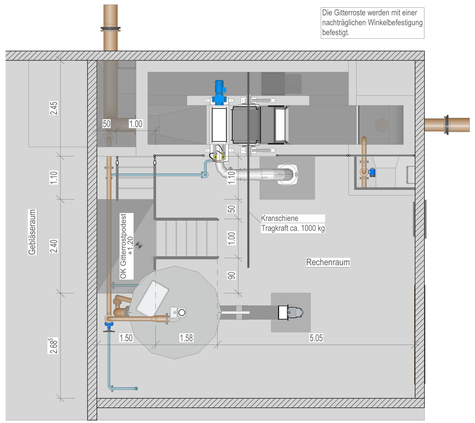

Grundriss Erdgeschoss
394.00 m ü. NHN
Maßstab 1:50

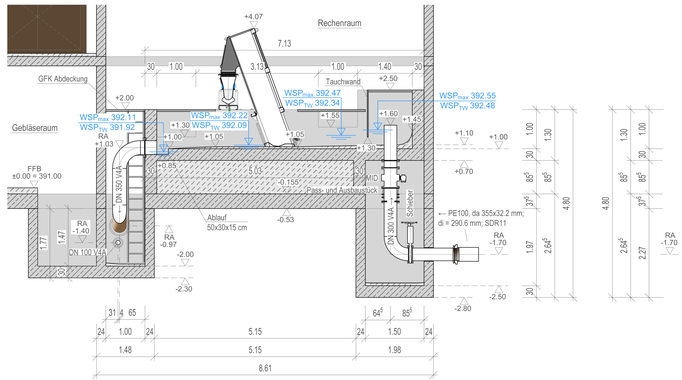

Schnitt A-A
Maßstab 1:50

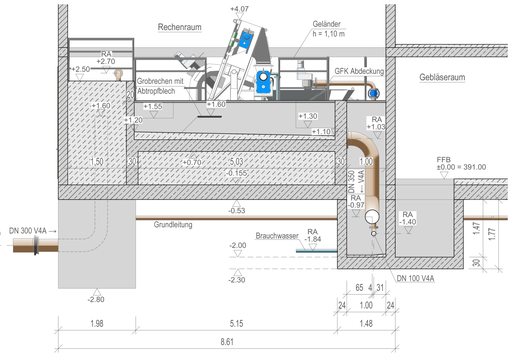

Schnitt B-B
Maßstab 1:50

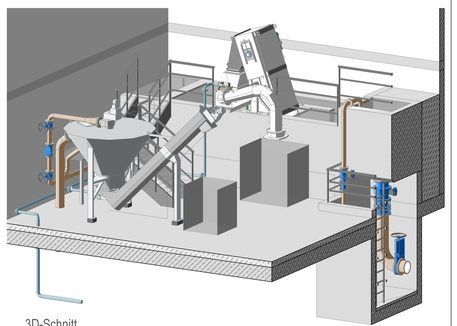

3D-Schnitt
Maßstab 1:50

Legende:

- Abwasserweg
- Brauchwasserleitung
- Mauerwerk
- Füllbeton
- Stahlbeton

Bezugspunkt:

Bezugshöhe	= 391,00 m ü. NHN (±0,00 m)
OK FFB_{EG}	= 391,00 m ü. NHN (±0,00 m)
lichte Raumhöhe $_{min}$	= 396,34 m ü. NHN (+5,34 m)
lichte Raumhöhe $_{max}$	= 398,73 m ü. NHN (+7,73 m)

Der gesamte Rechenraum ist einer Ex-Schutz-Zone zugewiesen.

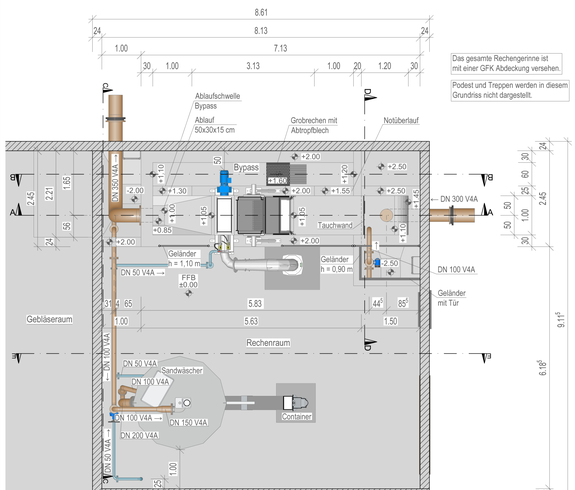

Grundriss Erdgeschoss
394.00 m ü. NHN
Maßstab 1:50

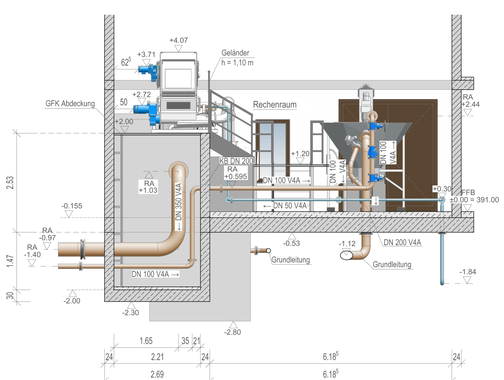

Schnitt C-C
Maßstab 1:50

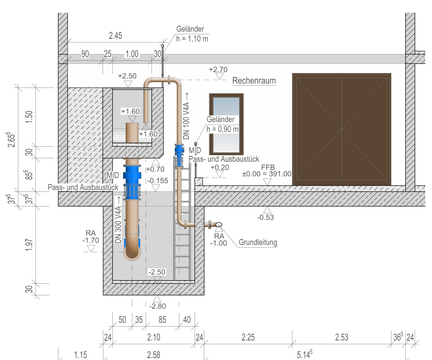

Schnitt D-D
Maßstab 1:50

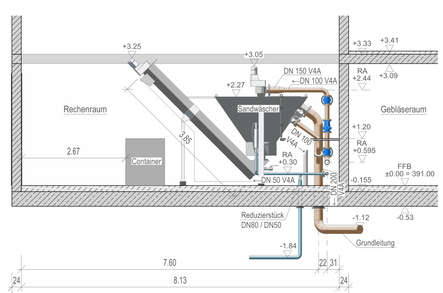

Schnitt E-E
Maßstab 1:50

AUSSCHREIBUNGSGRUNDLAGE

Index:	Art der Änderung:	Datum:	gezeichnet:

Projekt:

Sanierung der Kläranlage in Bertoldsheim als Zentralkläranlage des Markt Rennertshofen

Markt Rennertshofen
Landkreis Neuburg-Schrobenhausen — AUSFÜHRUNGSPLANUNG

Planinhalt:

Rechenraum

Projekt Nr.: 2112.065
Datum: 12.06.2026

Plan-Nr./Index	Maßstab:	aufgestellt:
AP RR01	1:50	
Plangrundlagen:	Lagesystem: UTM 32	gezeichnet:
	Höhensystem: m ü. NHN (DHHN 2016)	geprüft:

Entwurfsverfasser:

Vorhabenträger:

Markt Rennertshofen

Markt Rennertshofen
Marktstraße 18
86643 Rennertshofen
Tel.: 08434 9407-0
Fax: 08434 613
www.rennertshofen.de
info@rennertshofen.de

Blattgröße: 1.832 x 0.694 = 0.708 m²