




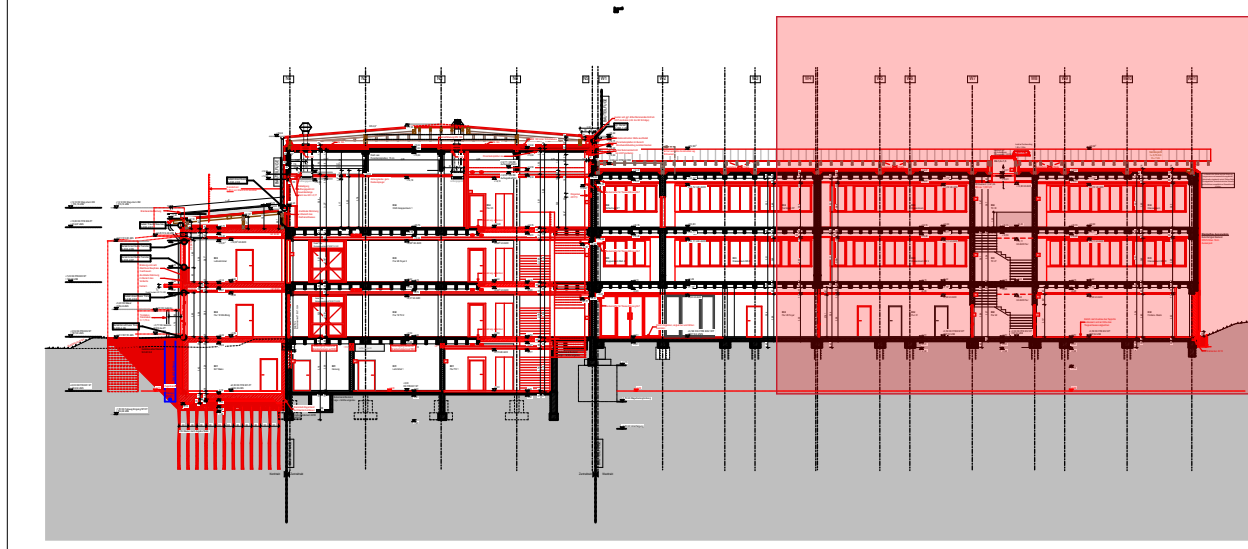

	Mauerwerk Bestand
	Stahlbeton-Fertigteil Bestand, tragend
	Stahlbeton-Fertigteil Bestand, nicht tragend
	Stahlbeton/Ortbeton Bestand
	Konstruktion Bestand allgemein (Material tw. unbekant)
	Stahlbeton neu (Bewehrung gem. Bewehrungsplan, Betongüte gem. LV, bzw. Werkplanangaben)
	Mauerwerk neu
	Holzbau neu
	Trockenbau neu mit Brandschutzanforderung (Ständer u. Beplankung gem. LV bzw. Werkplanangaben)
	Vorsatzschalen und Trockenbauwände neu ohne Anforderung (Ständer u. Beplankung gem. LV bzw. Werkplanangaben)
	Bodenaufbau neu allgemein
	Beton unbewehrt, Estrich neu
	Dämmung weich (Wärmeleitfähigkeitsgruppe gem. LV bzw. Werkplanangaben)
	Dämmung hart, Perimeterdämmung neu (Wärmeleitfähigkeitsgruppe gem. LV bzw. Werkplanangaben)
	Abbruch
	Naturstein
	Gelände/Erreich - Kies
	Wanddurchbruch (WD)
	Schlitze (WS bxt)
	Deckendurchbruch (DD)
	Bodendurchbruch (BD)
Detailhinweis: OKFFB+0,175 +0,17 D Detail OKRFB-/+0,00 -/+0,00	

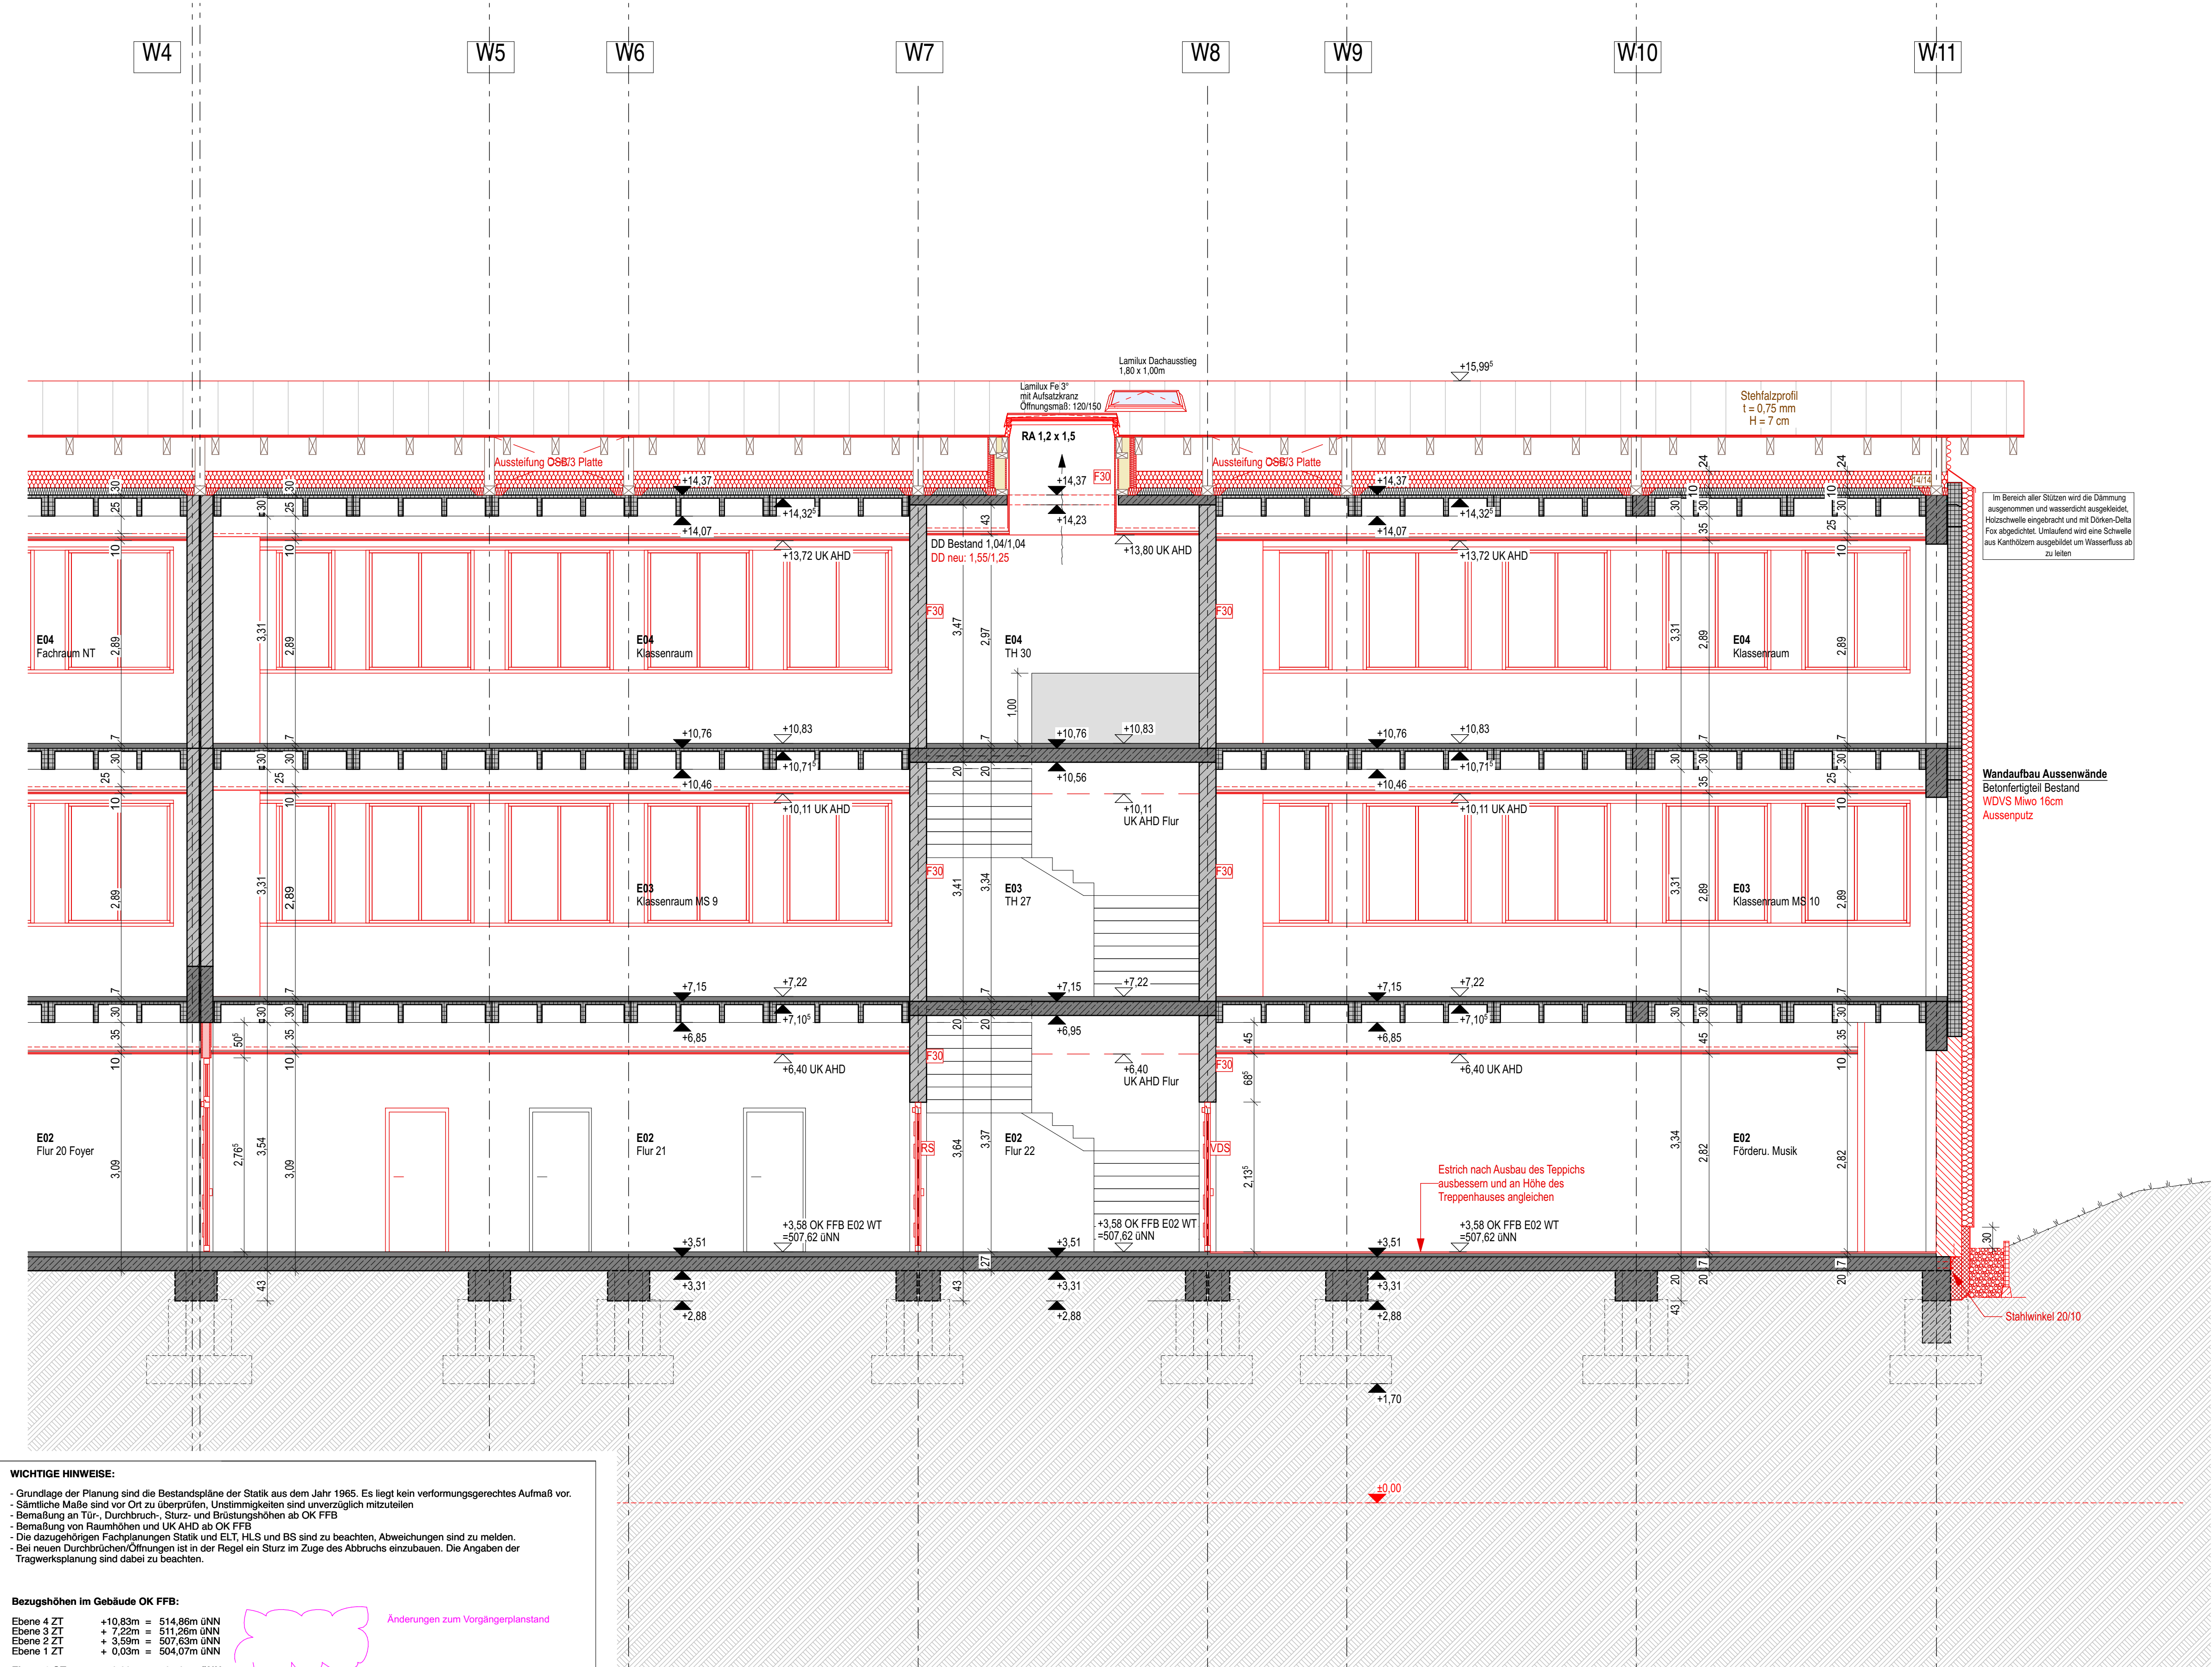

AD	Abgehängte Decke	MW	Mauerwerk
AK	Außenkante	NN	Normal-Null
BPL	Bodenplatte	OK	Oberkante
BR	Brüstung	PF	Plette
BRH	Brüstungshöhe	PT	Putztür
D	Decke	RS	rauchdichte und selbstschließende Tür
DA	Deckenaussparung	RFB	Rohfußboden
DD	Deckendurchbruch	RD	Rohdecke
DDF	Dachflächenfenster	RH	Raumhöhe
DGL	deckengleich	ROLL	Rolladen
DSP	Deckensprung	RO	Revisionsöffnung
E...	Elektro	RR	Regenfallrohr
FBA	Fußbodenaufbau	...RS	Rauchsichere Tür
FBD	Fußbodendurchbruch	S...	Sanitär
FD	Fertigdecke	SP	Sparren
FFB	Fertigfußboden	TB	Trockenbau
FR	Fallrohr	T30/T90	feuerhemmende, feuerbeständige Türen
FM	Fertigmaß	UD	Unterdecke
FU	Fundament	UK	Unterkannte
FUA	Fundamentaussparung	UZ(D)	Unterzug(sdurchbruch)
FUD	Fundamentdurchbruch	ÜZ(D)	Überzug(sdurchbruch)
GI	Gitterrost	VDS	Tür: vollwandig, dicht, selbstschließend
GR	Gurtrollenseite	WA	Wandaussparung
H...	Heizung	WD	Wanddurchbruch
L...	Lüftung	WS	Wandschlitze
LH	Lichte Höhe	WSG	Wetterschutzgitter
MPF	Mittelplatte	ZA	Zange

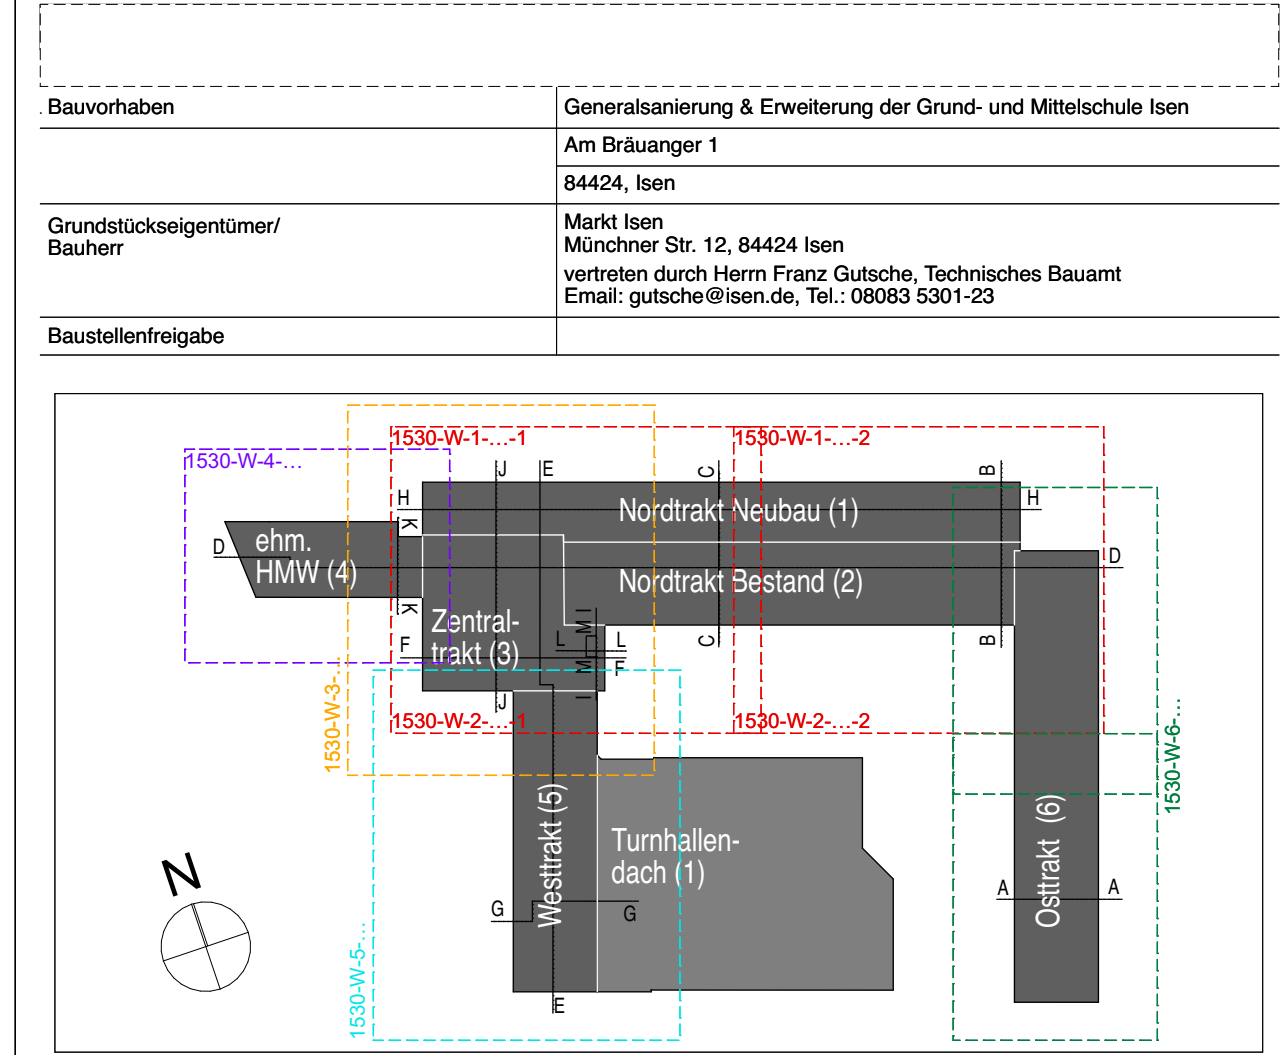

Bauvorhaben	Generalsanierung & Erweiterung der Grund- und Mittelschule Isen
Grundstückseigentümer/ Bauherr	Am Bräueranger 1 84424, Isen Markt Isen Münchener Str. 12, 84424 Isen vertreten durch Herrn Franz Gutsche, Technisches Bauamt Email: gutsche@isen.de, Tel.: 08083 5301-23
Baustellenfreigabe	
Änderungen	

WICHTIGE HINWEISE:

- Grundlage der Planung sind die Bestandspläne der Statik aus dem Jahr 1965. Es liegt kein verformungsgerechtes Aufmaß vor.
- Sämtliche Maße sind vor Ort zu überprüfen, Unstimmigkeiten sind unverzüglich mitzuteilen
- Bemessung an Tür-, Durchbruch-, Sturz- und Brüstungshöhen ab OK FFB
- Bemessung von Raumhöhen und UK AHD ab OK FFB
- Die dazugehörigen Fachplanungen Statik und ELT, HLS und BS sind zu beachten, Abweichungen sind zu melden.
- Bei neuen Durchbrüchen/Öffnungen ist in der Regel ein Sturz im Zuge des Abbruchs einzubauen. Die Angaben der Tragwerksplanung sind dabei zu beachten.

Bezugshöhen im Gebäude OK FFB:

Ebene 4 ZT	+10,83m	= 514,86m üNN
Ebene 3 ZT	+ 7,22m	= 511,26m üNN
Ebene 2 ZT	+ 3,59m	= 507,63m üNN
Ebene 1 ZT	+ 0,03m	= 504,07m üNN
Ebene 1 OT	± 0,00m	= 504,04m üNN

Änderungen zum Vorgängerplanstand