



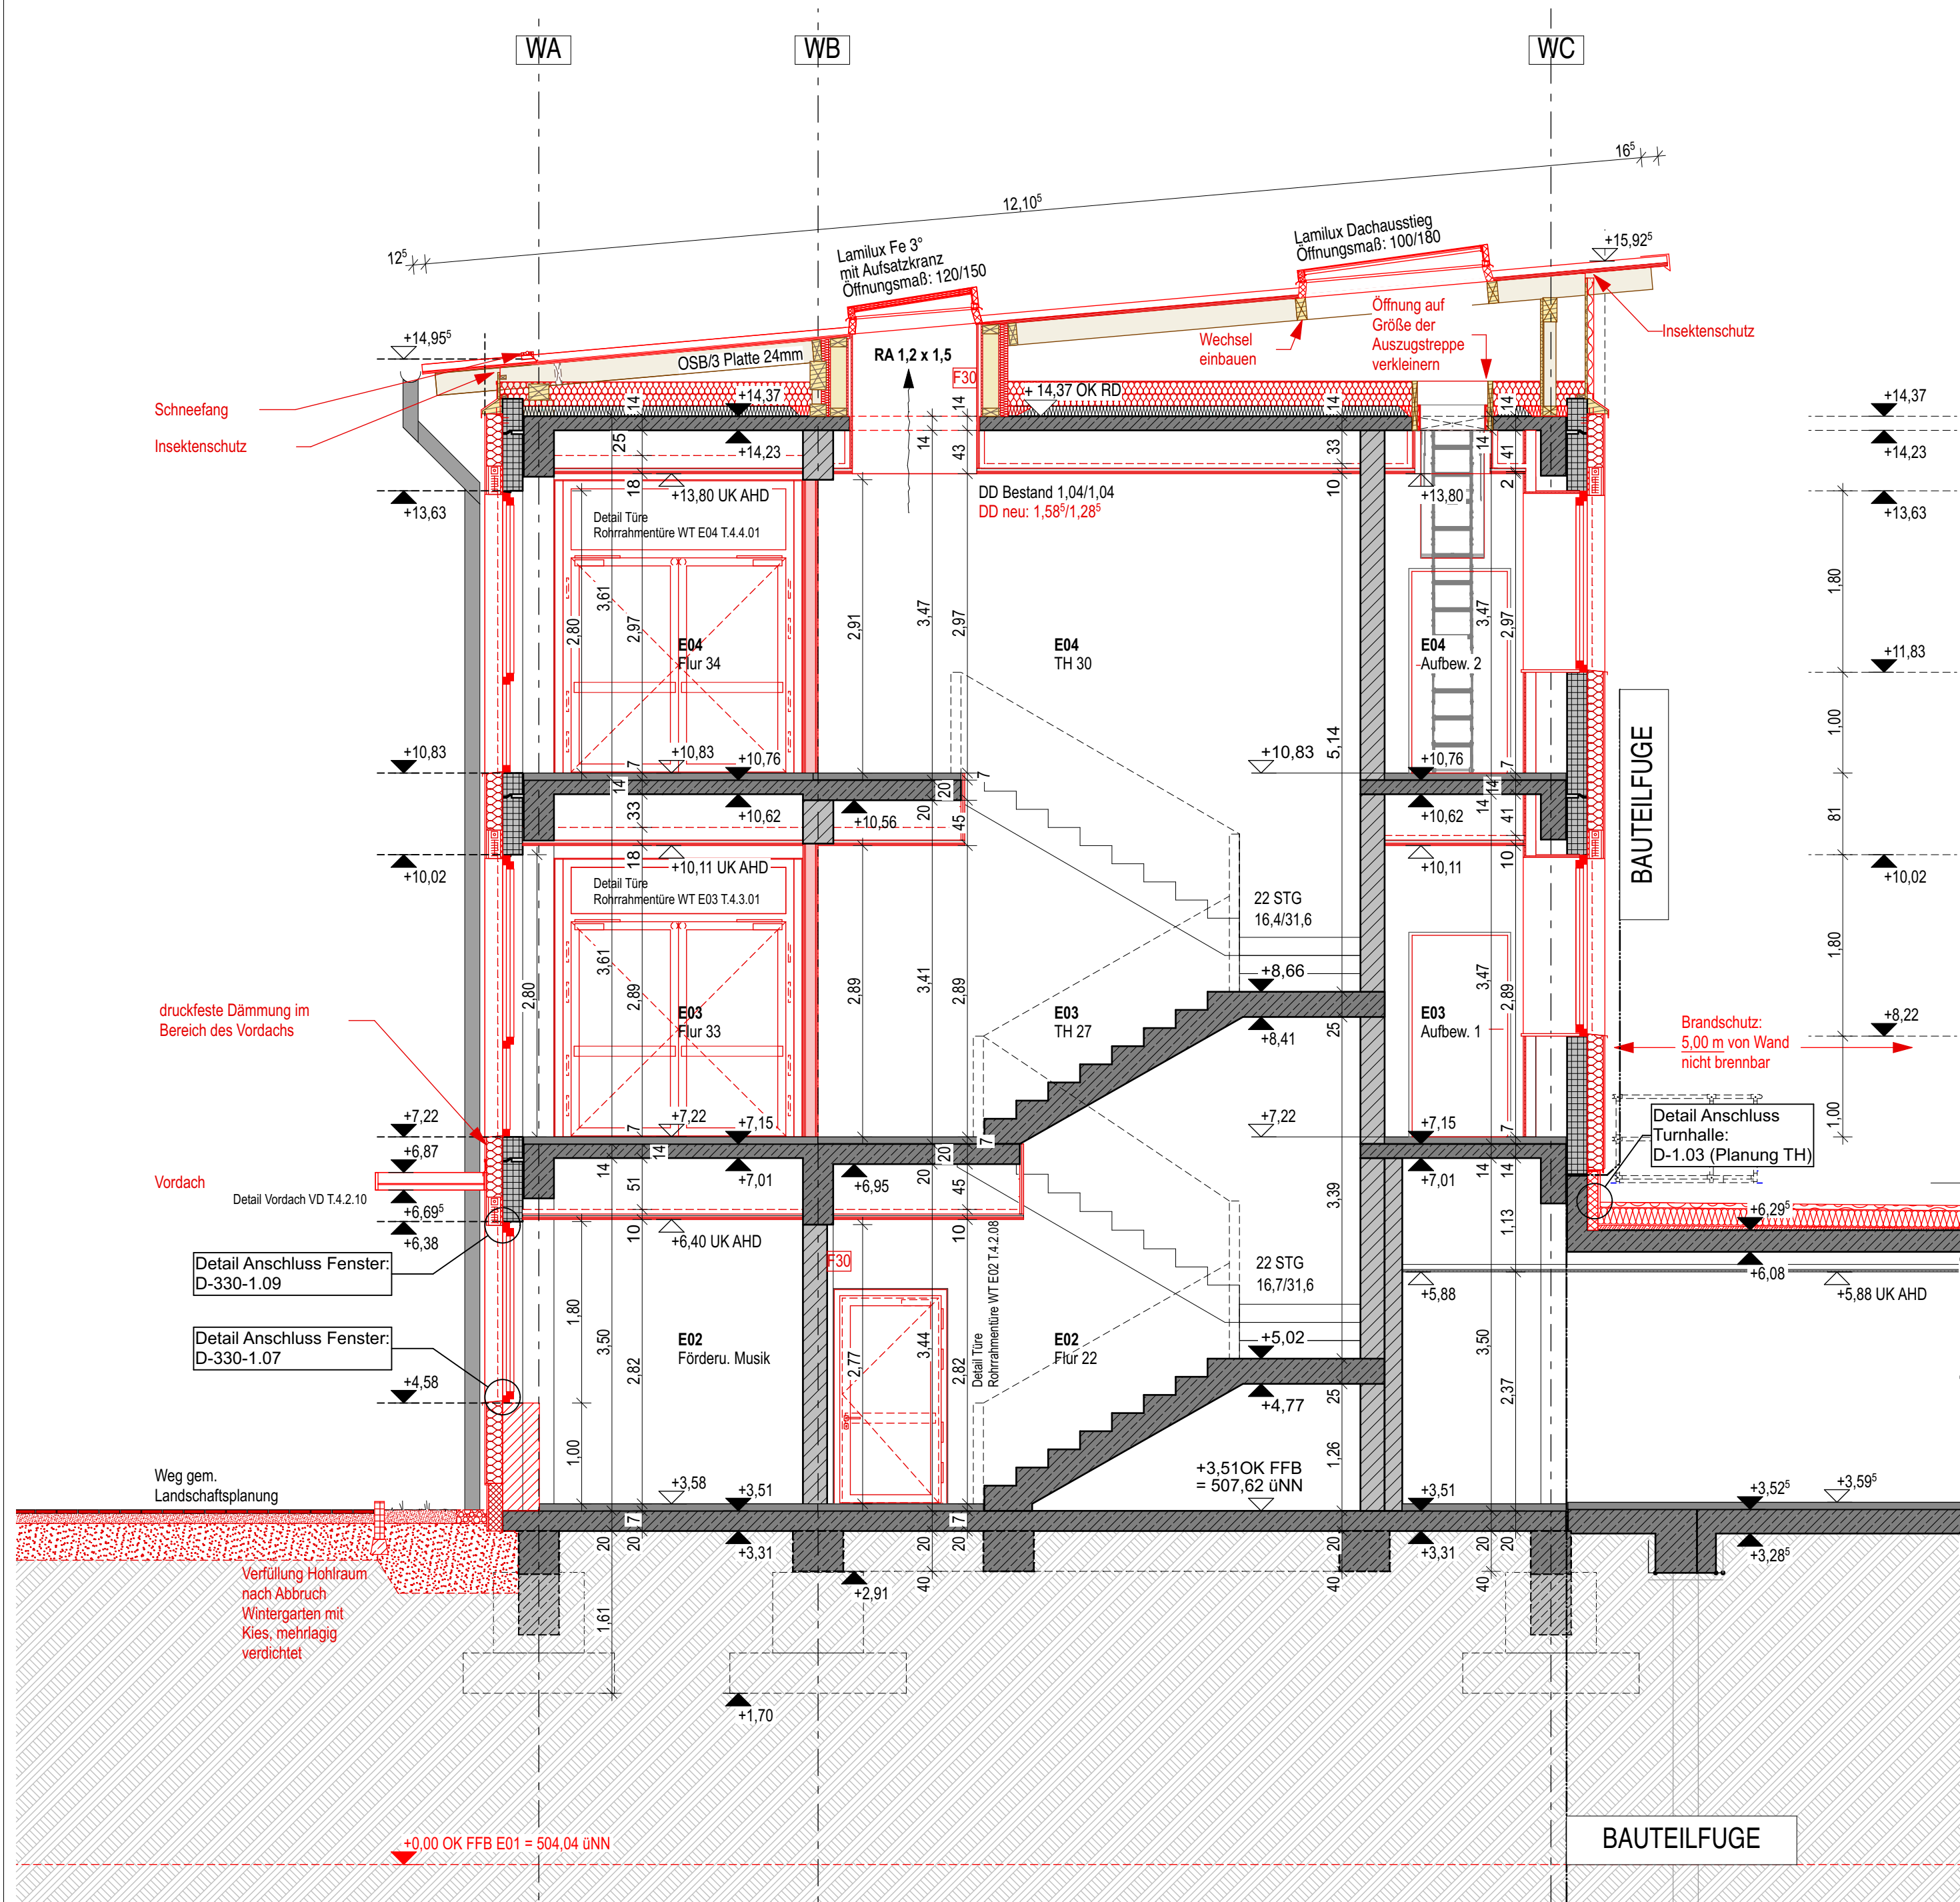

	Mauerwerk Bestand
	Stahlbeton-Fertigteil Bestand, tragend
	Stahlbeton-Fertigteil Bestand, nicht tragend
	Stahlbeton/Ortbeton Bestand
	Konstruktion Bestand allgemein (Material tw. unbekannt)
	Stahlbeton neu (Bewehrung gem. Bewehrungsplan, Betongüte gem. LV, bzw. Werkplanangaben)
	Mauerwerk neu
	Holzbau neu
	Trockenbau neu mit Brandschutzanforderung (Ständer u. Beplankung gem. LV bzw. Werkplanangaben)
	Vorsatzschalen und Trockenbauwände neu ohne Anforderung (Ständer u. Beplankung gem. LV bzw. Werkplanangaben)
	Bodenaufbau neu allgemein
	Beton unbewehrt, Estrich neu
	Dämmung weich (Wärmeleitfähigkeitsgruppe gem. LV bzw. Werkplanangaben)
	Dämmung hart, Perimeterdämmung neu (Wärmeleitfähigkeitsgruppe gem. LV bzw. Werkplanangaben)
	Abbruch

AD	Abgehängte Decke	MW	Mauerwerk
AK	Außenkante	NN	Normal-Null
BPL	Bodenplatte	OK	Oberkante
BR	Brüstung	PF	Putzflur
BRH	Brüstungshöhe	PT	Putztür
D	Decke	RS	rauchdichte und selbstschließende Tür
DA	Deckenaussparung	RFB	Rohrflur
DD	Deckendurchbruch	RD	Rohrdecke
DFL	Deckenfenster	RH	Raumhöhe
DGL	deckengleich	ROLL	Rollladen
DSP	Deckensprung	RO	Revisionsöffnung
E	Elektro	RR	Regenfallrohr
FBA	Fußbodenaufbau	RS	Rauchschere Tür
FBD	Fußbodendurchbruch	S...	Sanitär
FD	Fertigdecke	SP	Sparren
FFB	Fertigflur	TB	Trockenbau
FR	Fallrohr	T30/T90	feuerhemmende, feuerbeständige Türen
FM	Fertigmaß	UD	Unterdecke
FU	Fundament	UK	Unterkannte
FUA	Fundamentausparung	UZ(D)	Unterzug(durchbruch)
FUD	Fundamentdurchbruch	ÜZ(D)	Überzug(durchbruch)
GI	Gitterrost	VDS	Tür: vollwandig, dicht, selbstschließend
GR	Gurtrollenseite	WA	Wandaussparung
H...	Heizung	WD	Wanddurchbruch
L...	Lüftung	WS	Wandschutz
LH	Lichte Höhe	WSG	Witterschutzgitter
MPF	Mittelfalte	ZA	Zange

Bauvorhaben	Generalsanierung & Erweiterung der Grund- und Mittelschule Isen
	Am Bräunger 1
	84424, Isen
Grundstückseigentümer/ Bauherr	Markt Isen Münchner Str. 12, 84424 Isen vertreten durch Herrn Franz Gutsche, Technisches Bauamt Email: gutsche@isen.de, Tel.: 08083 5301-23
Baustellenfreigabe	

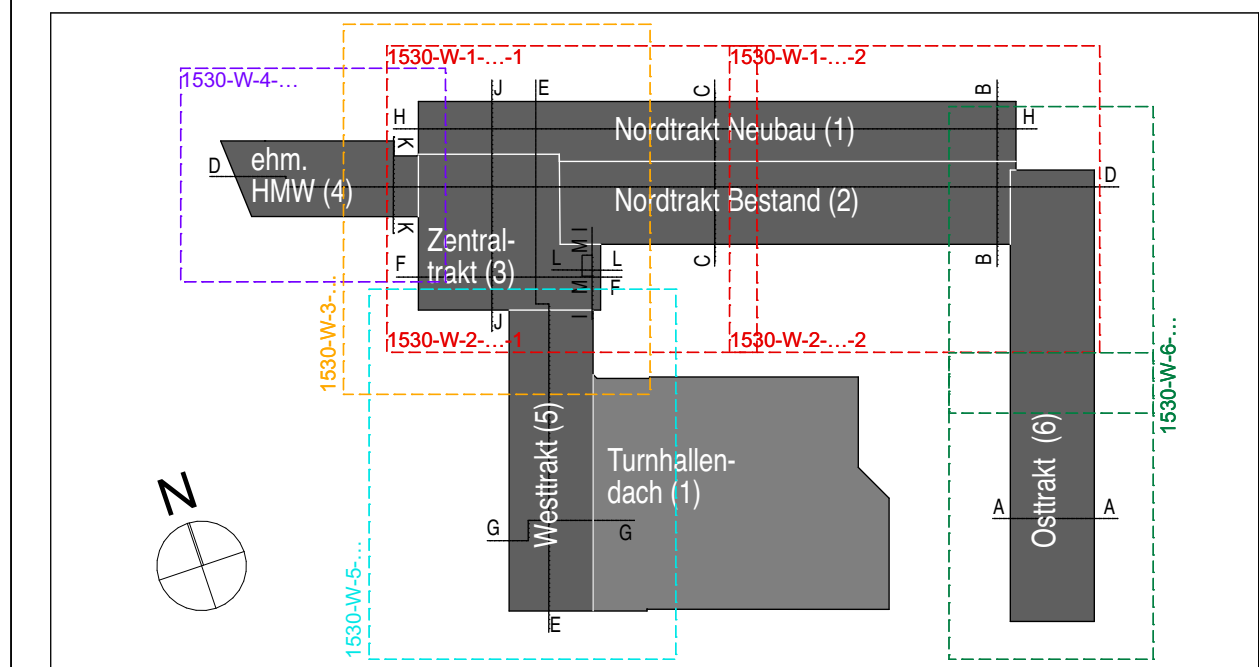

M 1:50	1530-W-17	Schnitt G-G
--------	-----------	-------------

WICHTIGE HINWEISE:

- Grundlage der Planung sind die Bestandspläne der Statik aus dem Jahr 1965. Es liegt kein verformungsgerechtes Aufmaß vor.
- Sämtliche Maße sind vor Ort zu überprüfen. Unstimmigkeiten sind unverzüglich mitzuteilen.
- Bemessung an Tür-, Durchbruch-, Sturz- und Brüstungshöhen ab OK FFB
- Bemessung von Raumhöhen und UK AHD ab OK FFB
- Die dazugehörigen Fachplanungen Statik und ELT, HLS und BS sind zu beachten, Abweichungen sind zu melden.
- Bei neuen Durchbrüchen/Öffnungen ist in der Regel ein Sturz im Zuge des Abbruchs einzubauen. Die Angaben der Tragwerksplanung sind dabei zu beachten.

Bezugshöhen im Gebäude OK FFB:	
Ebene 4 ZT	+10,83m = 514,86m üNN
Ebene 3 ZT	+7,22m = 511,26m üNN
Ebene 2 ZT	+3,59m = 507,63m üNN
Ebene 1 ZT	+0,03m = 504,07m üNN
Ebene 1 OT	± 0,00m = 504,04m üNN

Änderungen zum Vorgängerplanstand

	Wanddurchbruch (WD)		Schlitz (WS bxt)
	Deckendurchbruch (DD)		Bodendurchbruch (BD)

Detailhinweis:	OKFFB +0,175	+0,17
D	OKRFB -/+0,00	-/+0,00
Detail		