
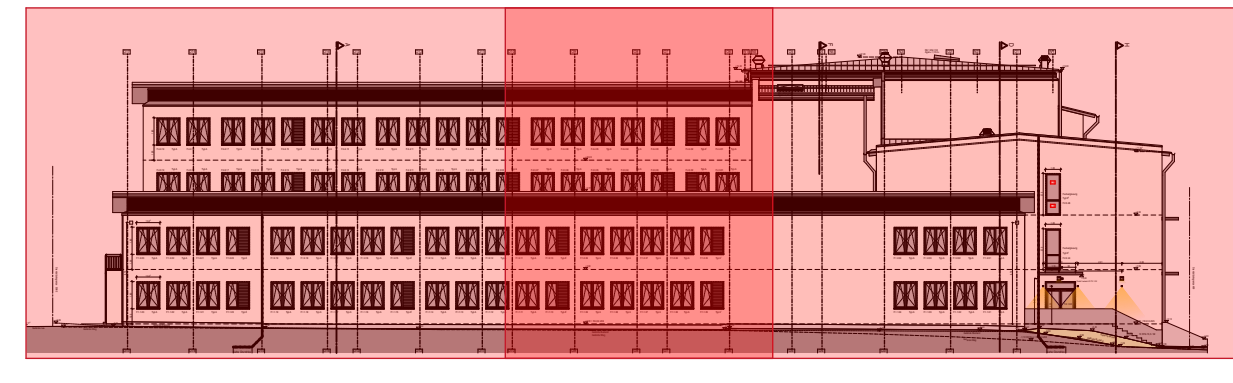


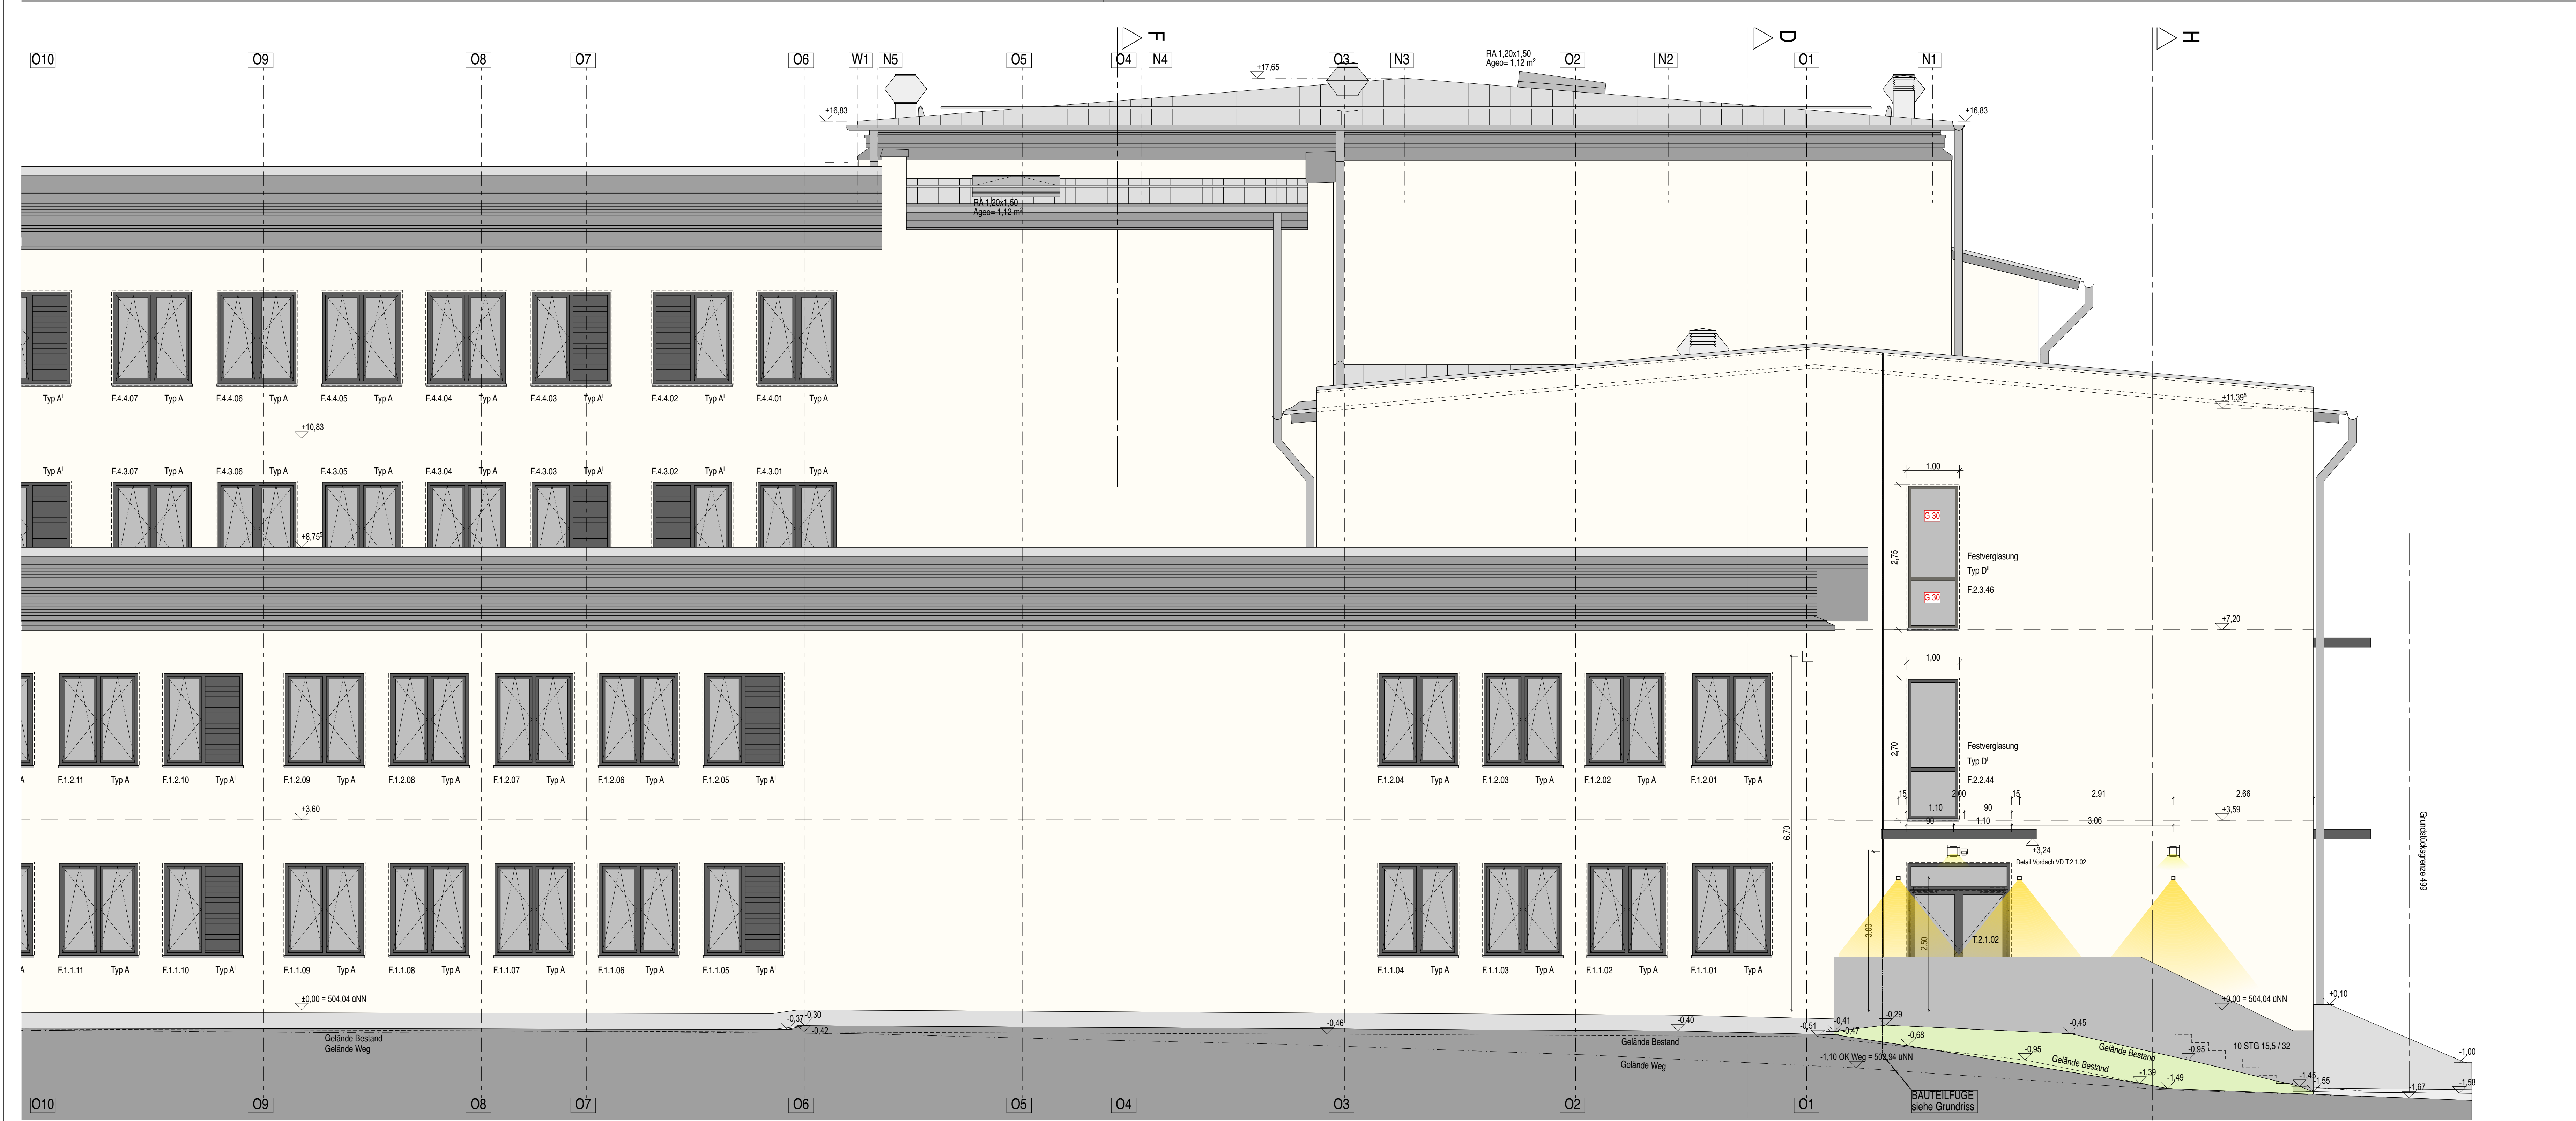

- Legende Elektroinstallation der Fassade (vorläufig):
- Eingangsbeleuchtung R2B Home 105 Wandleuchte
 - Außenseitenbeleuchtung ABB Kaufel Lufa 975
 - Präsenzmelder
 - Außenstrahler Trilux Combiol 7500lm 15° maximals 10 kg
 - mögliche Position Video
 - Trichterlautsprecher DK 1ST (BK Elektroakustik)

WICHTIGE HINWEISE:

- Grundlage der Planung sind die Bestandspläne der Stalk aus dem Jahre 1995. Es liegt kein verformungsgerechtes Aufmaß vor.
- sämtliche Maße sind vor Ort zu überprüfen. Unstimmigkeiten sind unverzüglich mitzuteilen.
- Bemessung von Raumhöhen und UK AHD ab OK FFB
- Die dazugehörigen Fachplanungen Stalk und ELT, HLS und BS sind zu beachten, Abweichungen sind zu melden.
- Bei neuen Durchdringungen/Öffnungen ist in der Regel ein Sturz im Zuge des Absturzes einzubauen. Die Angaben der Trägerplanung sind dabei zu beachten.

Baugehörden im Gebäude OK FFB:

Ebene 4 ZT	+10,83m = 514,86m üNN
Ebene 3 ZT	+ 7,25m = 511,26m üNN
Ebene 2 ZT	+ 3,58m = 507,53m üNN
Ebene 1 OT	+ 0,03m = 504,07m üNN


Ebene 1 OT ± 0,00m = 504,04m üNN

- Mauerwerk Bestand
- Stahlbeton-Fertigteil Bestand, tragend
- Stahlbeton-Fertigteil Bestand, nicht tragend
- Stahlbeton/Ortbeton Bestand
- Konstruktion Bestand allgemein (Material lt. unbekannt)
- Stahlbeton neu (Bewehrung gem. Bewehrungsplan, Betongüte gem. LV bzw. Werkplanangaben)
- Mauerwerk neu
- Holzbau neu
- Trockenbau neu mit Brandschutzanforderung (Blinder u. Bekämpfung gem. LV bzw. Werkplanangaben)
- Vorstrichflächen und Bodenbeläge neu ohne Anforderung (Blinder u. Bekämpfung gem. LV bzw. Werkplanangaben)
- Bodenbeläge neu allgemein
- Beton unbewehrt, Estrich neu
- Dämmung weich (Wärmeleitfähigkeitsgruppe gem. LV bzw. Werkplanangaben)
- Dämmung hart, Perimeterdämmung neu (Wärmeleitfähigkeitsgruppe gem. LV bzw. Werkplanangaben)
- Abbruch
- Naturstein
- Gelände/Erdeich - Kies

Änderungen zum Vorprojektplan

- Wanddurchbruch (WD) Schütz (WS) mit Detailhinweis: OKFFB+0,175 +0,17
- Deckendurchbruch (DD) Bodendurchbruch (BD) D OKFFB+0,00 -0,00

AD	Abgehängte Decke	MW	Mauerwerk
AK	Außenkante	NN	Normal-Neil
BRL	Bodenplatte	OK	Ordnung
BR	Brüstung	PF	Platte
BRH	Brüstungshöhe	PT	Putz
D	Decke	RS	rauchschütze und selbstschließende Tür
DA	Deckenausparung	RFB	Rohrleitung
DD	Deckendurchbruch	RD	Rohrleitung
DDF	Deckendurchbruch	RH	Raumhöhe
DGL	deckengleich	ROLL	Rolläden
DSP	Deckensprung	RO	Revisionsöffnung
E	Elektro	RB	Regenrutsche
FBA	Fußbodenaufbau	...RS	Rauchschütze Tür
FBD	Fußbodendurchbruch	S...	Sanitär
FD	Fertigplatte	SP	Spann
FFB	Fertigfußboden	TB	Trockenbau
FR	Fahrrad	T30/T50	feuerhemmende, feuerbeständige Türe
FM	Fertigmaß	UD	Unterdecke
FU	Fundament	UK	Unterkannte
FUA	Fundamentausparung	UD(D)	Untergrunddurchbruch
FUD	Fundamentdurchbruch	UD(D)	Übergrunddurchbruch
GI	Gitterrost	VDS	Tür, vollwandig, dicht, selbstschließend
GR	Gitterrostsetze	WA	Wandausparung
H...	Heizung	WD	Wanddurchbruch
L...	Lüftung	WS	Wandschütz
LH	Lichte Höhe	WSG	Witterschutzgitter
MFE	Mittelpfeile	ZA	Zange

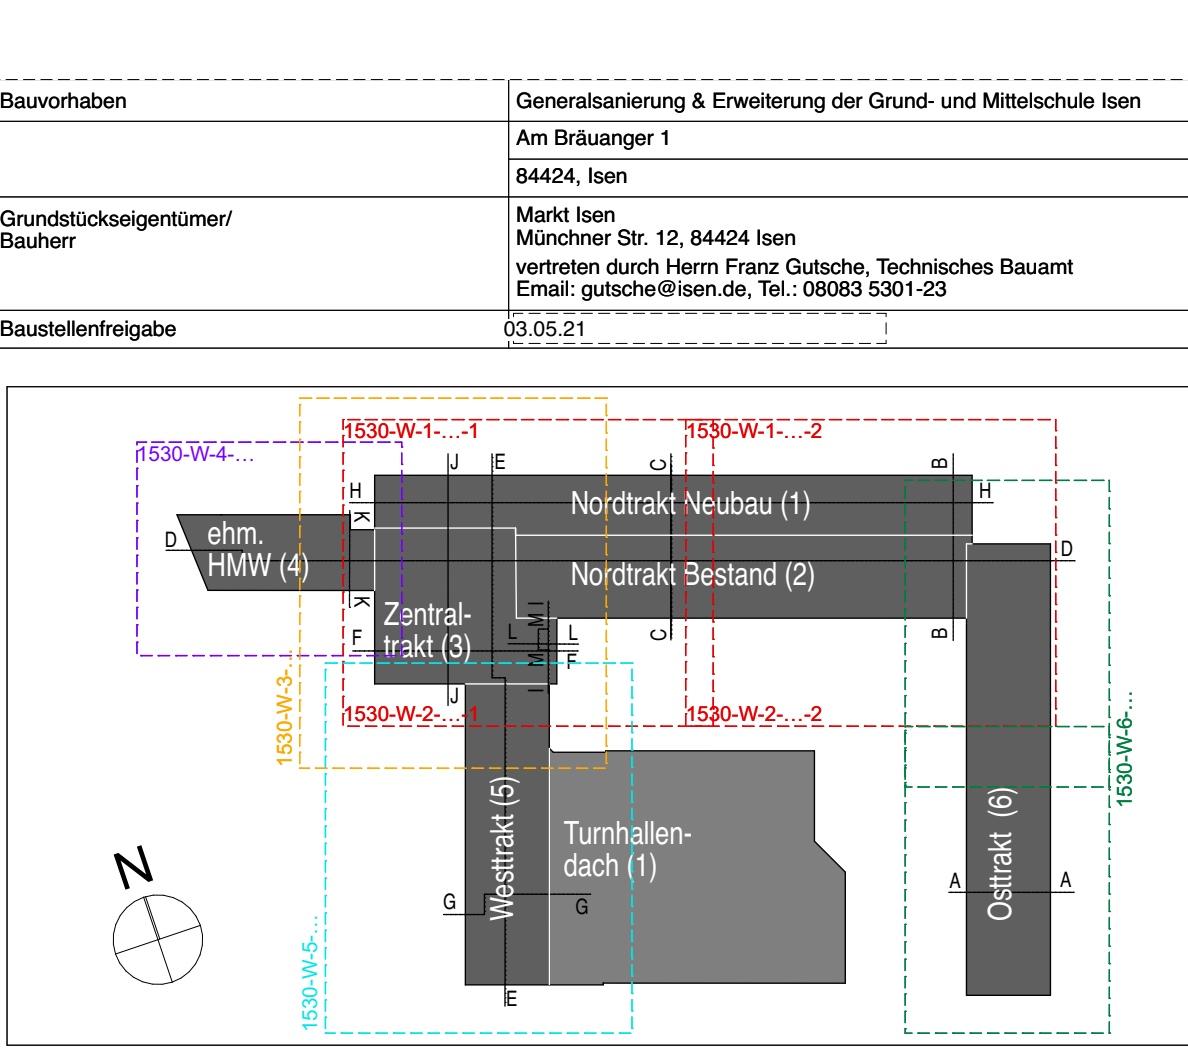

Ansicht Ost Gesamtanlage

