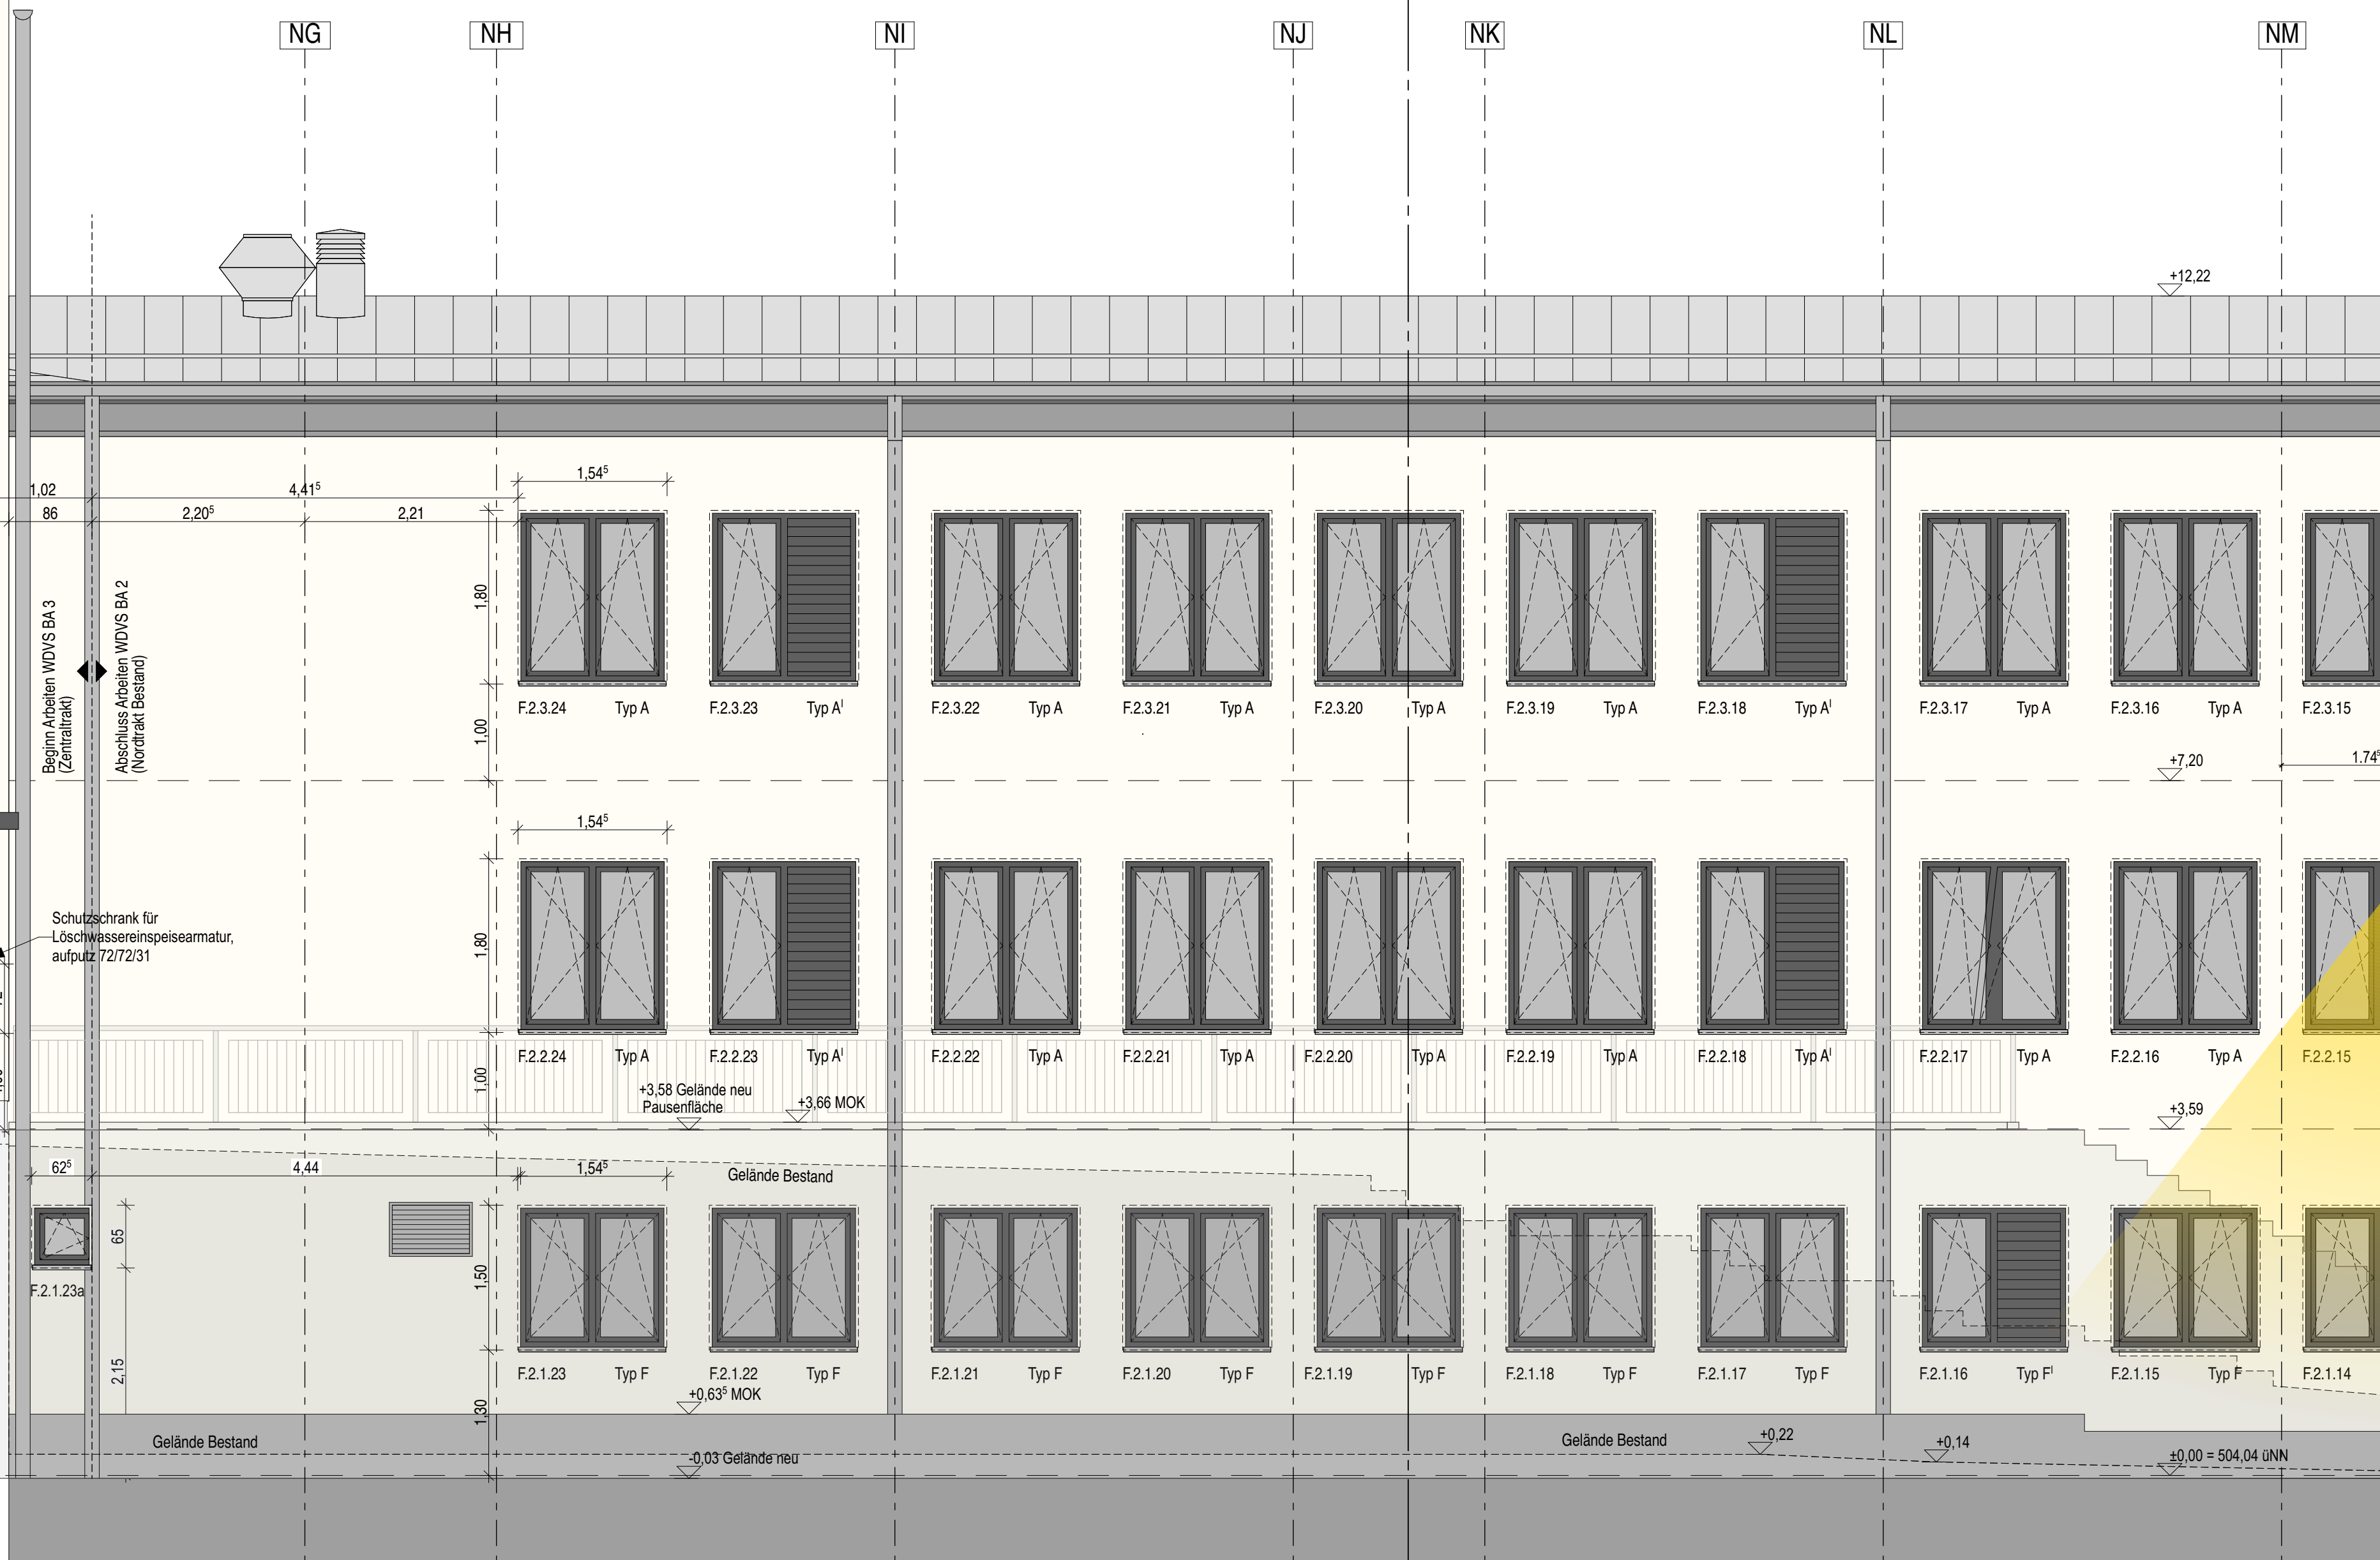


- Legende Elektroinstallation der Fassade (vorlagig):**
- Eingangsbeleuchtung R2B Home 105 Wandleuchte
 - Außenstrahlerbeleuchtung ABB Kaufel Lufis 975
 - Präsenzmelder
 - Außenstrahler Trilux Combiol 7500lm 15°
 - mögliche Position Video
 - Trichterlautsprecher DK 15T (BK Elektroakustik)

WICHTIGE HINWEISE:

- Grundlage der Planung sind die Bestandspläne der Ställe aus dem Jahr 1995. Es liegt kein verformungsgerechtes Aufmaß vor.
- Ständige Maße sind vor Ort zu überprüfen. Unstimmigkeiten sind unverzüglich mitzuteilen.
- Bemessung an Tür-, Durchbruch-, Sturz- und Brüstungshöhen ab OK FFB
- Bemessung von Raumhöhen und UK A-HS ab OK FFB
- Die dazugehörigen Fachplanungen Stalk und ELT, HLS und BS sind zu beachten, Abweichungen sind zu melden.
- Bei neuen Durchbrüchen/Öffnungen ist in der Regel ein Sturz im Zuge des Abruchs einzubauen. Die Angaben der Tragwerksplanung sind dabei zu beachten.

Bearbeitungen im Gebäude OK FFB:

Ebene 4 ZT	+10,83m = 514,86m üNN
Ebene 3 ZT	+ 7,25m = 511,26m üNN
Ebene 2 ZT	+ 5,68m = 507,63m üNN
Ebene 1 ZT	+ 0,03m = 504,07m üNN
Ebene 1 OT	± 0,00m = 504,04m üNN


- Mauerwerk Bestand
- Stahlbeton Fertigteil Bestand, tragend
- Stahlbeton Fertigteil Bestand, nicht tragend
- Stahlbeton/Ortbeton Bestand
- Konstruktion Bestand allgemein (Material lt. unbekannt)
- Stahlbeton neu (Bewehrung gem. Bewehrungsplan, Betongüte gem. LV bzw. Werkplanangaben)
- Mauerwerk neu
- Holzbau neu
- Trockenbau neu mit Brandschutzanforderung (Blinder u. Beplankung gem. LV bzw. Werkplanangaben)
- Versatzstützen und Trockenbauwände neu ohne Anforderung (Blinder u. Beplankung gem. LV bzw. Werkplanangaben)
- Bodenanbau neu allgemein
- Beton unbewehrt, Estrich neu
- Dämmung weich (Wärmeleitfähigkeitsgruppe gem. LV bzw. Werkplanangaben)
- Dämmung hart, Perimeterdämmung neu (Wärmeleitfähigkeitsgruppe gem. LV bzw. Werkplanangaben)
- Abruch
- Naturstein
- Gelände/Erdeich - Kies

Änderungen zum Vorlagengrundplan

Wanddurchbruch (WD) **Schütz (WS bxt)** **Detailhinweis:** OKFFB+0,175 ±0,17

AD	Abgehängte Decke	MW	Mauerwerk
AK	Außenkante	NN	Normal-Neil
BRL	Bodenplatte	OK	Ortbeton
BR	Brüstung	PF	Platte
BRH	Brüstungshöhe	PT	Putzputz
D	Decke	RS	rauschichte und selbstschließende Tür
DA	Deckenausparung	RFB	Rohrfließen
DD	Deckendurchbruch	RD	Rohrdecke
DRF	Dachflächenfenster	RH	Raumhöhe
DGL	deckengleich	ROLL	Rolläden
DSP	Deckensprung	RO	Revisionsöffnung
E	Elektro	RH	Regenrinne
FBA	Fußbodenaufbau	...RS	Rauchschere Tür
FBD	Fußbodendurchbruch	S...	Sanitär
FD	Fertigplatte	SP	Spannen
FFB	Fertigfließen	TB	Trockenbau
FR	Falzhohl	T30/T50	feuerhemmende, feuerbeständige Türe
FM	Fertigmaß	UD	Unterdecke
FU	Fundament	UK	Unterkannte
FUA	Fundamentausparung	UD(D)	Untergrunddurchbruch
FUD	Fundamentdurchbruch	UD(D)	Übergrunddurchbruch
GI	Gitterrost	VDS	Tür: vollwandig, dicht, selbstschließend
GR	Gitterrostsetz	WA	Wandausparung
H...	Heizung	WD	Wanddurchbruch
L...	Lüftung	WS	Wandschütz
LH	Lichte Höhe	WSG	Wandstützter
MFF	Mittelfläche	ZA	Zänge

Bauvorhaben: Generalisierung & Erweiterung der Grund- und Mittelstütze Isten
Am Bräuanger 1
84424, Isen
Markt Isen
Monstrator Str. 12, 84424 Isen
vertreten durch Herrn Franz Guttsche, Technisches Bauamt
Email: guttsche@isen.de, Tel. 08933 3001-23
03.05.21

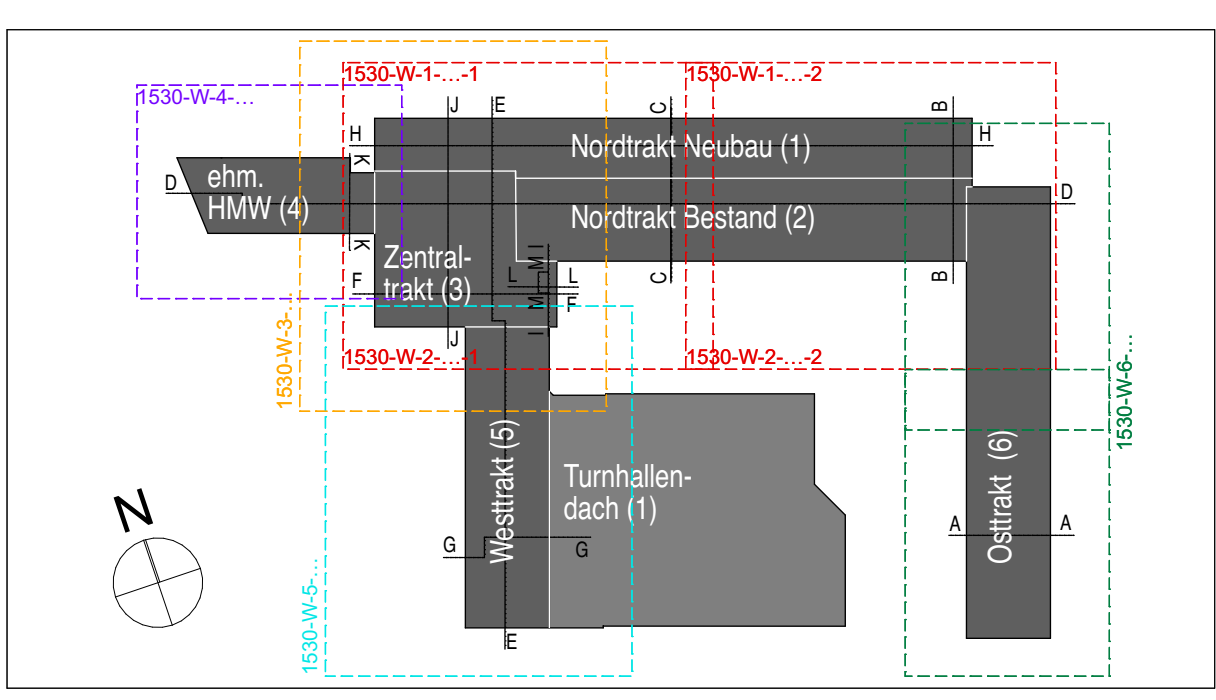

M 1:50, 1:500
1530-W-24-2

Änderungen

Ansicht Süd II, östlicher Teil