





- Änderungen zum Vorgängerplanstand

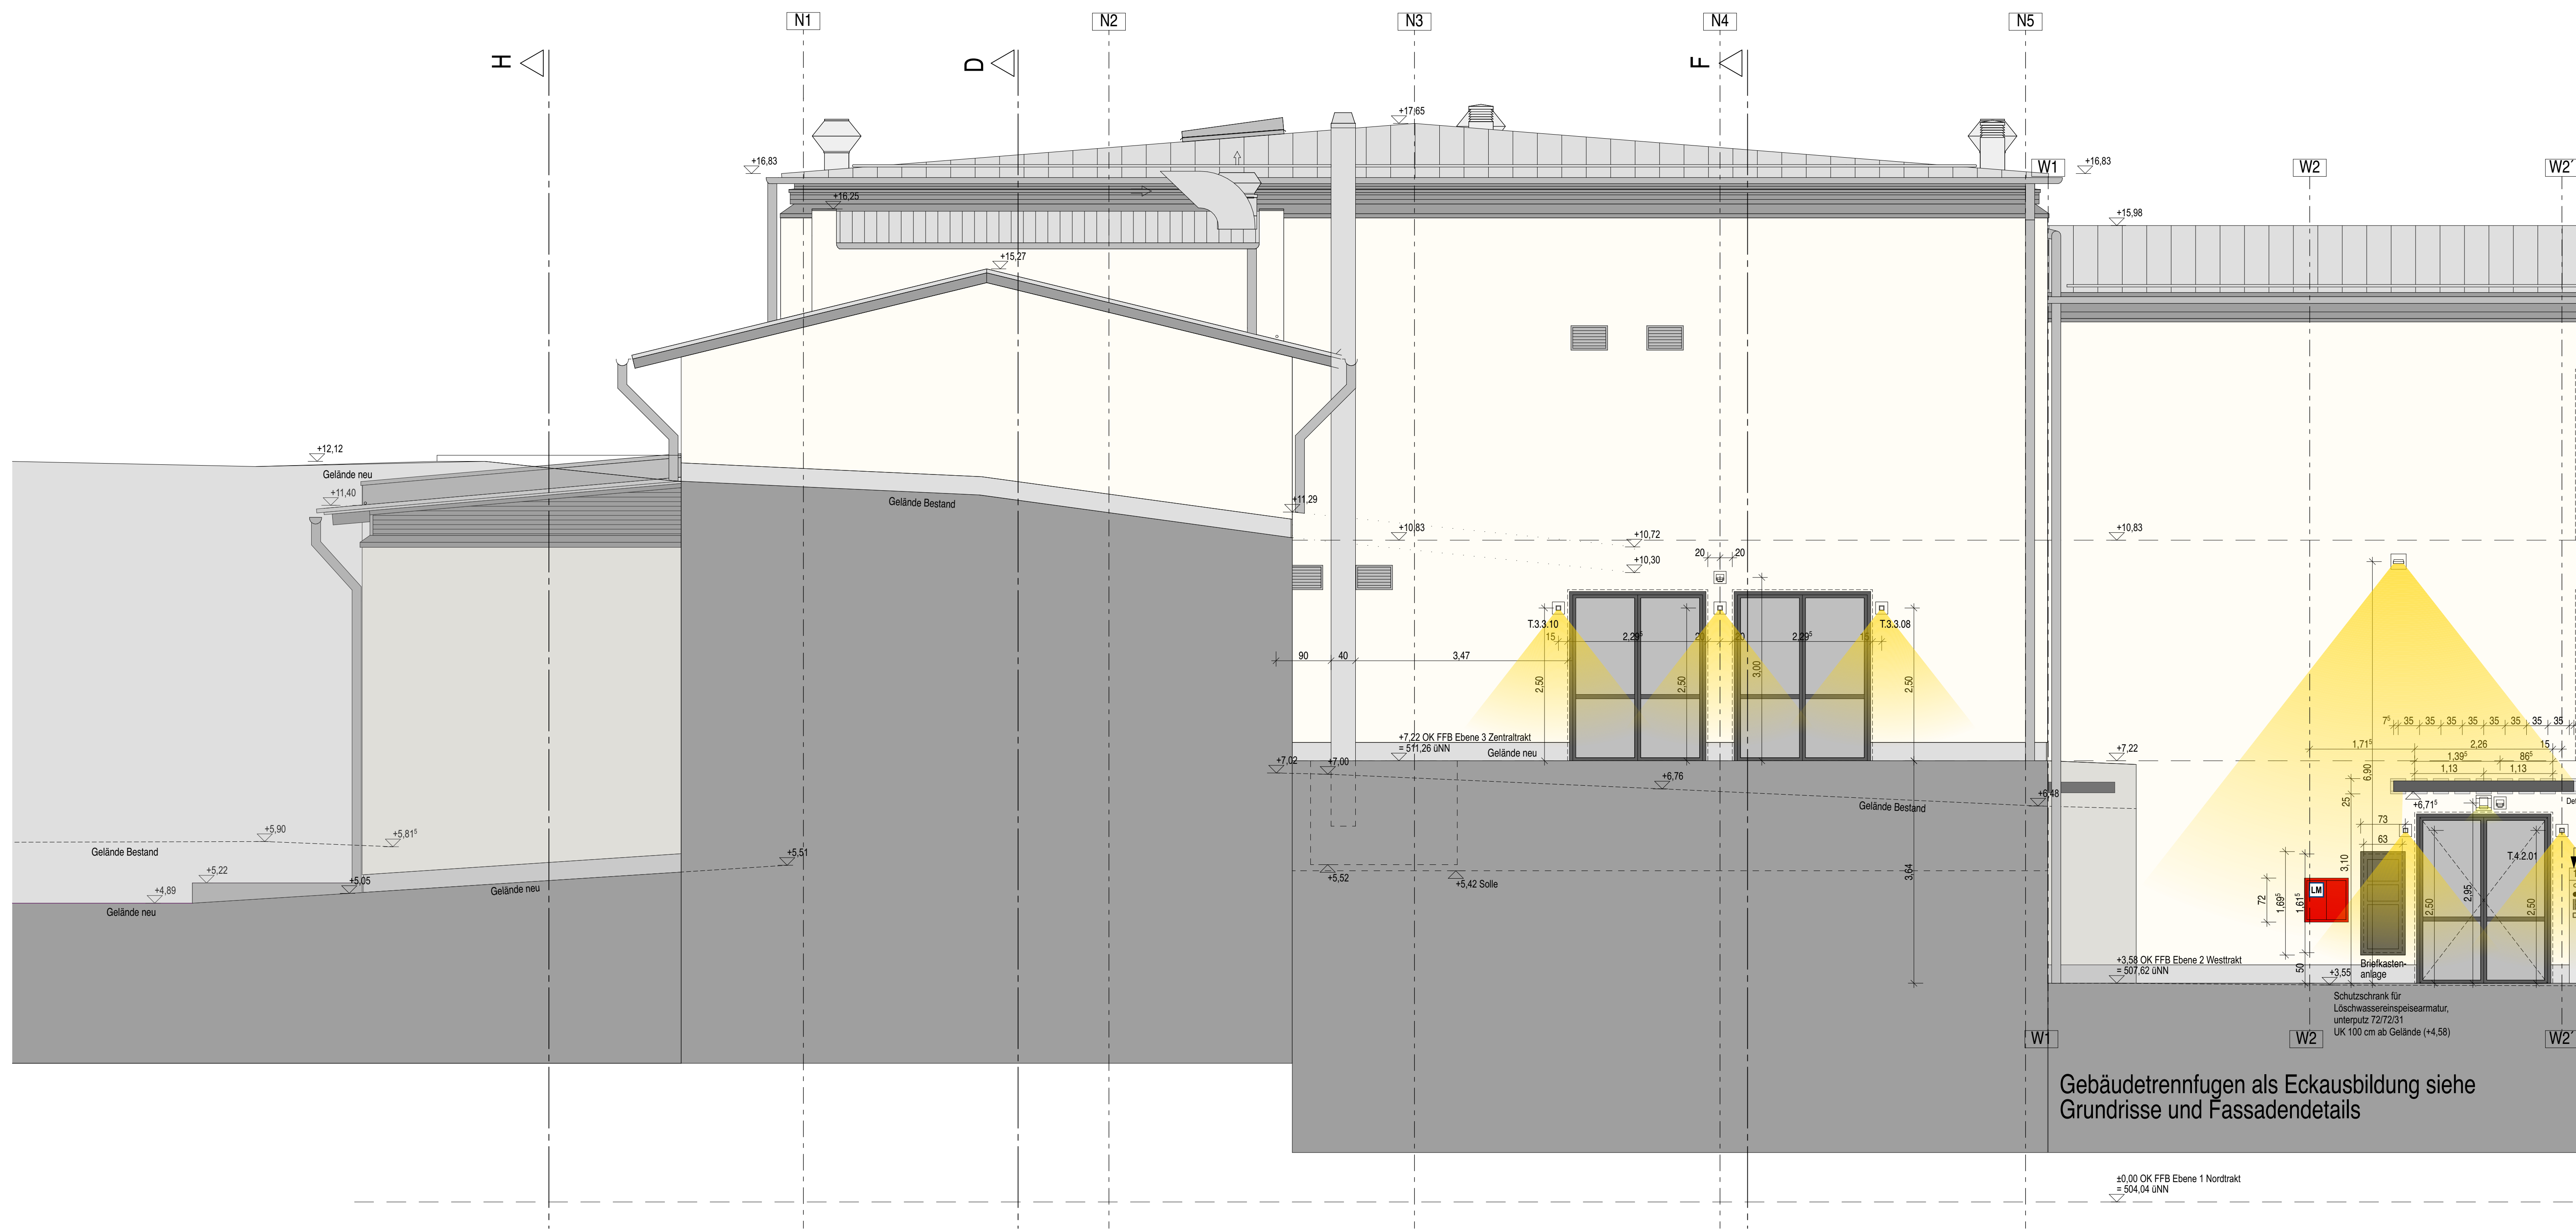

M 1:500, 1:50		Ansicht West Gesamtanlage
1530-W-25		
Änderungen		

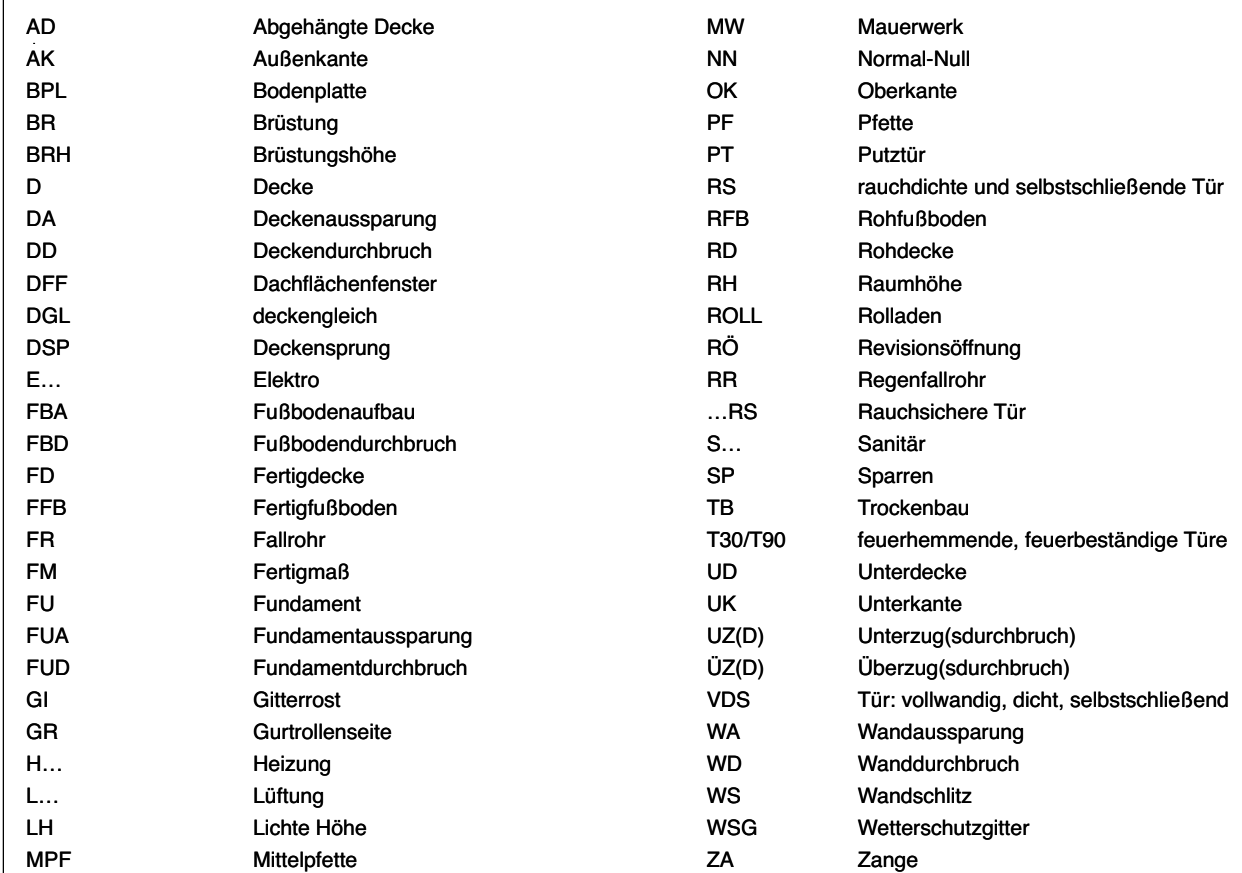