
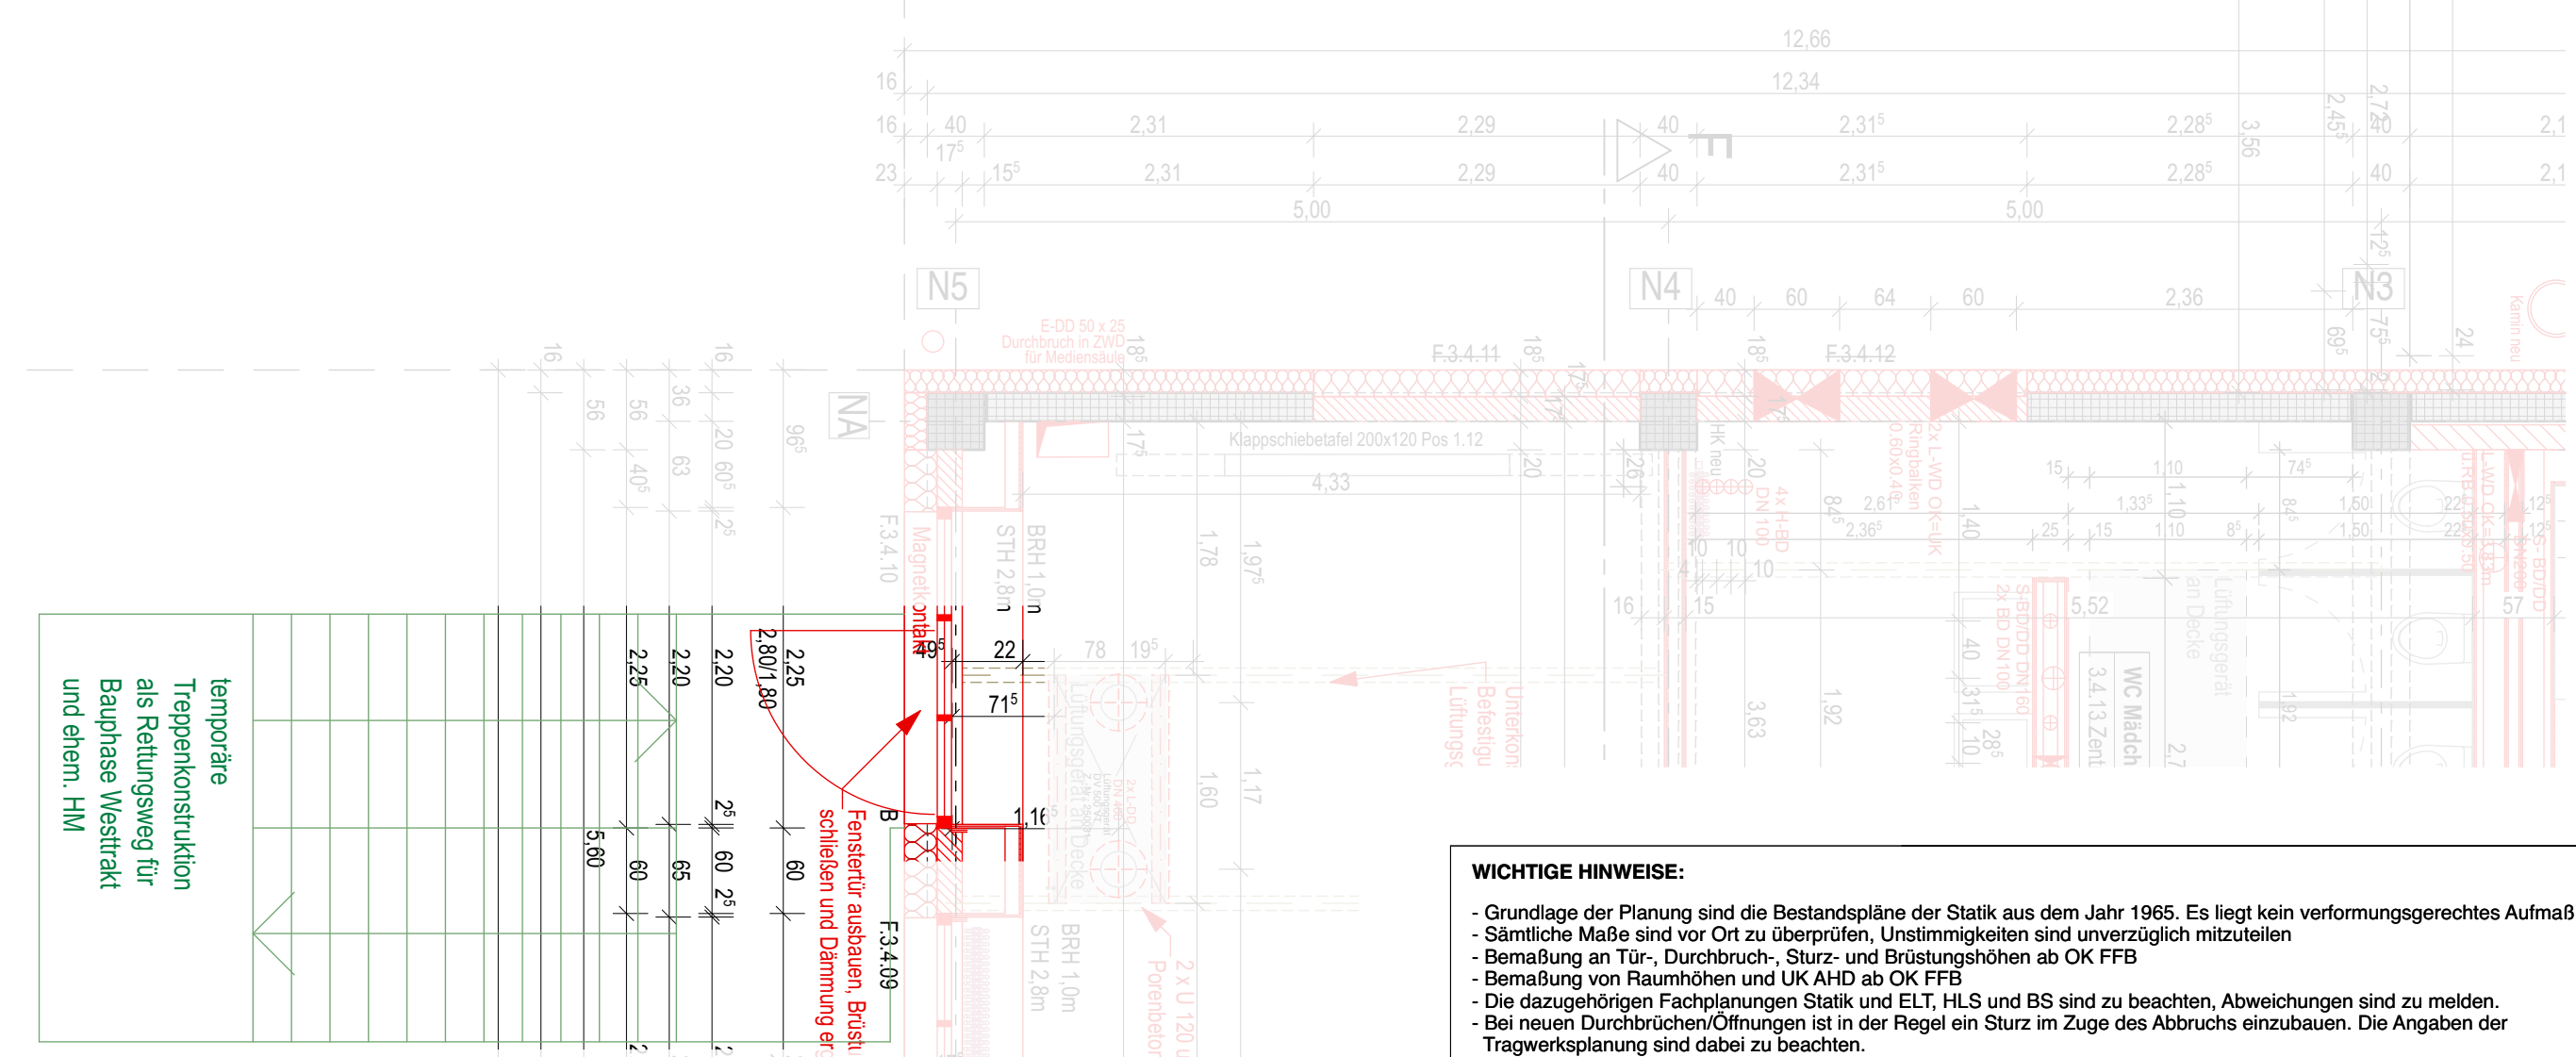


Lehrmittel		Flur 34	
4.4.14 West		4.4.01 West	
GF:	20,67 m ²	GF:	86,21 m ²
RU:	21,347 m	RU:	74,443 m
OK FFB:	+10,83	OK FFB:	+10,83
OK RFB:	+10,76	OK RFB:	+10,76
UK RD:	+14,23	UK RD:	+14,23
UK FD:	+13,80	UK FD:	+13,80
B:	Fiesen 9R	B:	Terrazzoefiese Best.
D:	GD	D:	GD-BA
Klassenzimmer		Aufbauwerk 2	
4.4.12 West		4.4.11 West	
GF:	69,90 m ²	GF:	5,34 m ²
RU:	34,556 m	RU:	10,524 m
OK FFB:	+10,83	OK FFB:	+10,83
OK RFB:	+10,76	OK RFB:	+10,76
UK RD:	+14,07	UK RD:	+14,07
UK FD:	+13,72	UK FD:	+13,72
B:	Linoleum	B:	Linoleum
D:	ED-OWA 125	D:	GD

Treppenhaus 30		Klassenraum		Fachraum NT		Fachraum NT	
4.4.02 West		4.4.10 West		4.4.09 West		4.4.08 West	
GF:	6,60 m ²	GF:	66,56 m ²	GF:	66,51 m ²	GF:	29,22 m ²
RU:	11,428 m	RU:	33,560 m	RU:	33,560 m	RU:	22,330 m
OK FFB:	+10,83	OK FFB:	+10,83	OK FFB:	+10,83	OK FFB:	+10,83
OK FFB:	+10,76	OK FFB:	+10,76	OK FFB:	+10,76	OK FFB:	+10,76
UK RD:	+14,23	UK RD:	+14,07	UK RD:	+14,07	UK RD:	+14,07
UK FFD:	+13,80	UK FFD:	+13,72	UK FFD:	+13,72	UK FFD:	+13,72
B. Terrazzo/feine Best.		B. Linoleum		B. Linoleum		B. Fliesen	
D. DSD-B+A		D. ED-OWA 125		D. ED-OWA 125		D. ED-OWA 125	

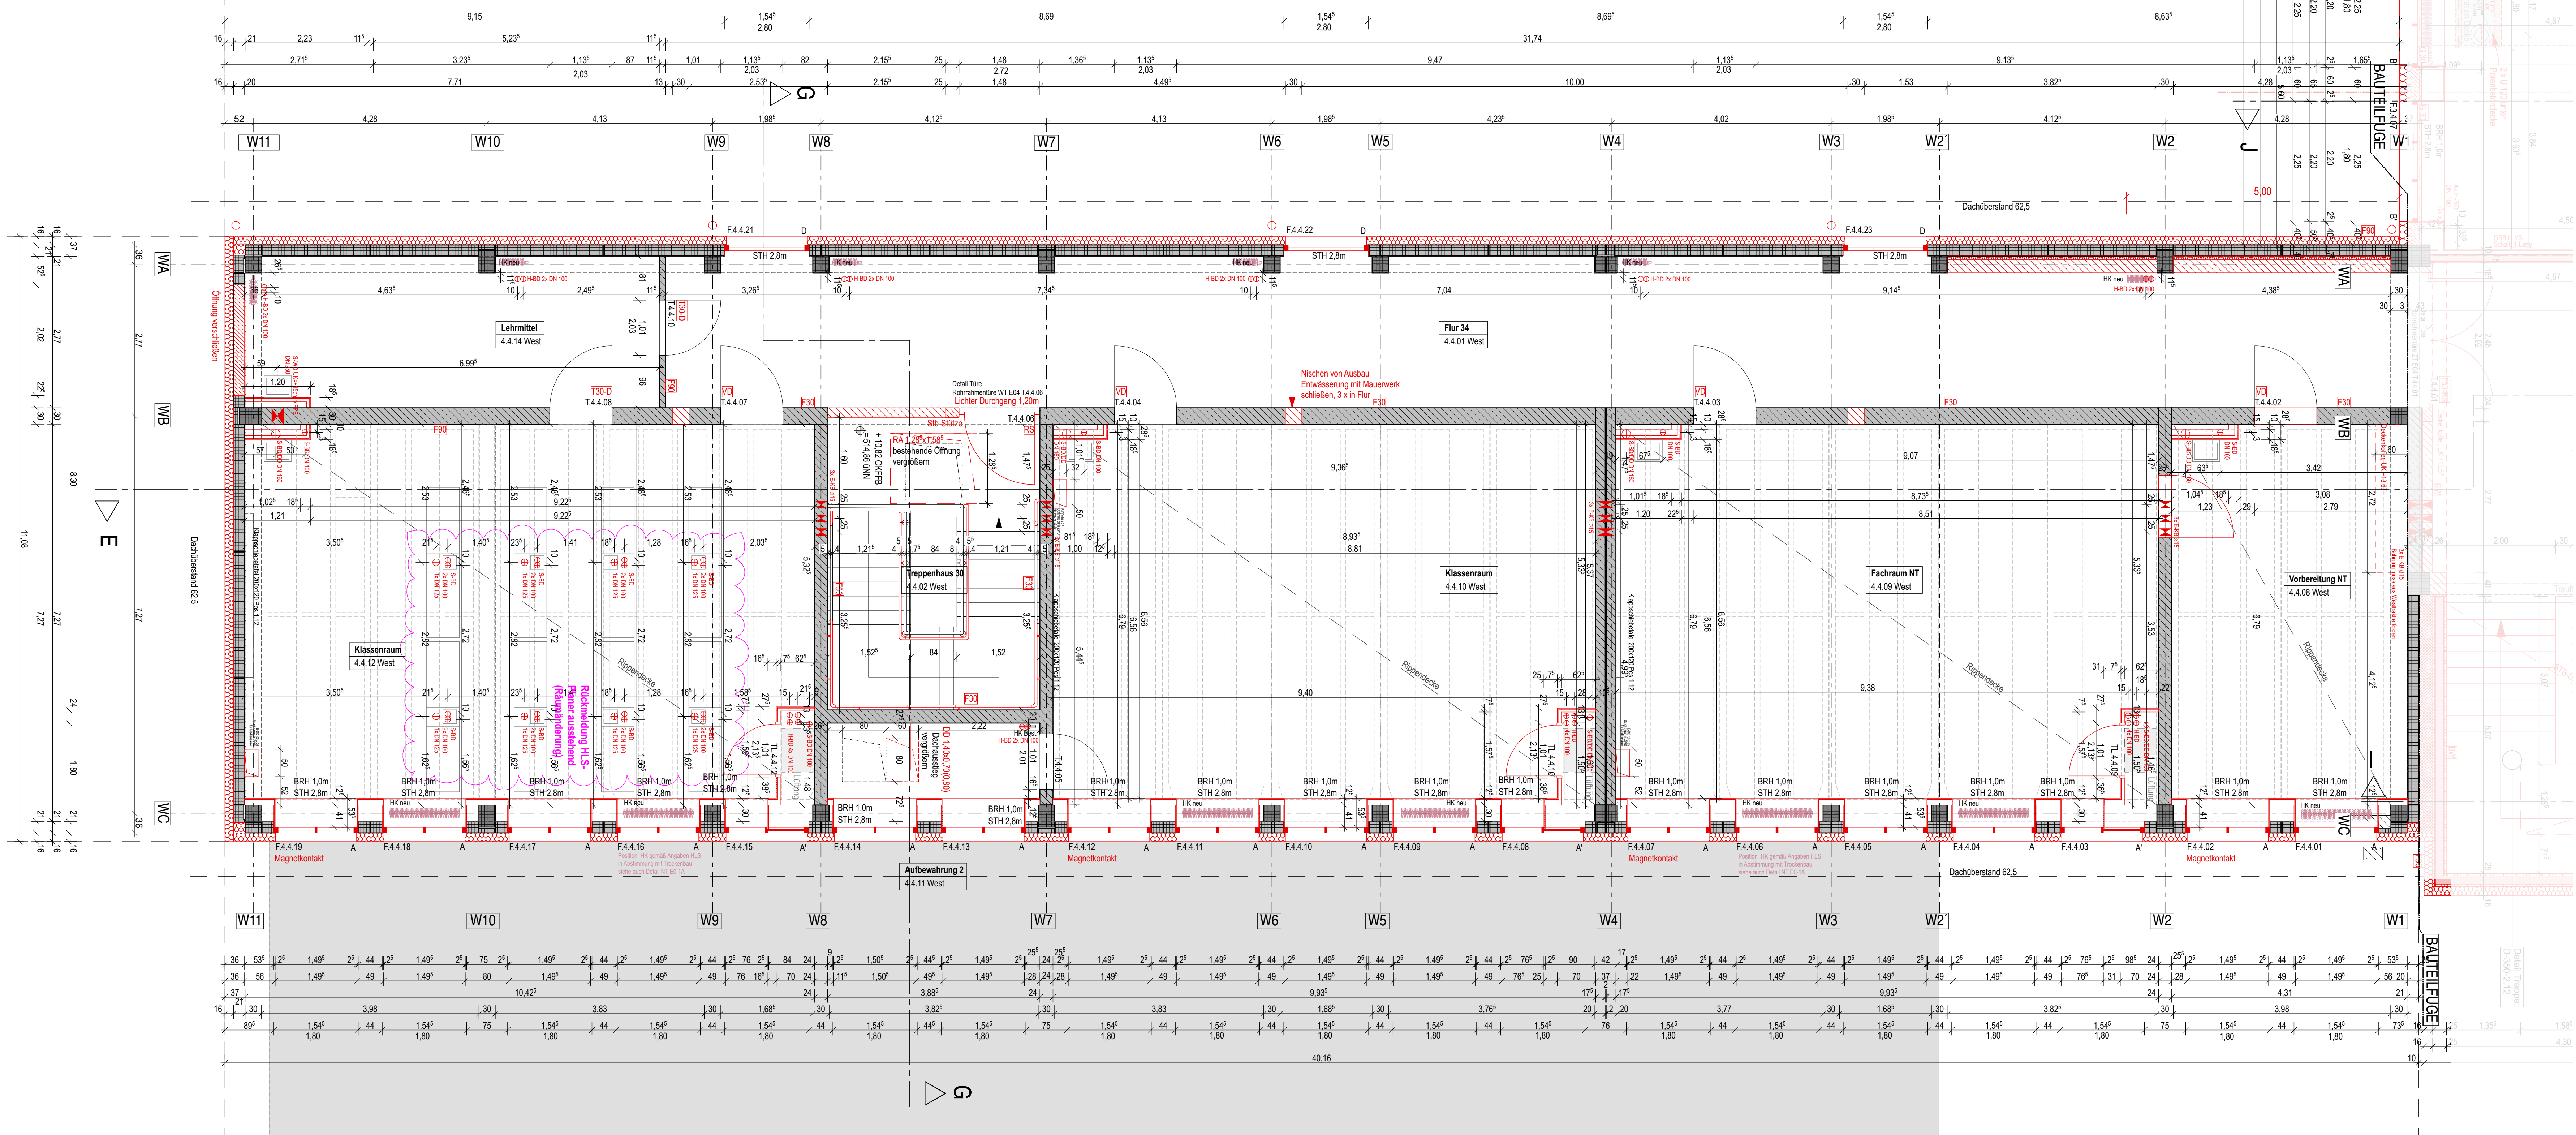

WICHTIGE HINWEISE:

- Grundlage der Planung sind die Bestandspläne der Statik aus dem Jahr 1965. Es liegt kein verformungsgerechtes Aufmaß vor
- Sämtliche Maße sind vor Ort zu überprüfen, Unstimmigkeiten sind unverzüglich mitzuteilen
- Bemaßung an Tür-, Durchbruch-, Sturz- und Brüstungshöhen ab OK FFBB
- Bemaßung von Raumhöhen und UK A-H ab OK FFBB
- Die dazugehörigen Fachplanungen Statik und ELT, HLS und BS sind zu beachten, Abweichungen sind zu melden.
- Bei neuen Durchbrüchen/Öffnungen ist in der Regel ein Sturz im Zuge des Abbruchs einzubauen. Die Angaben der Tragwerksplanung sind dabei zu beachten.

Bezugshöhen im Gebäude OK FFB:

Ebene 4 ZT	+10,83m	=	514,86m ÜNN
Ebene 3 ZT	+ 7,22m	=	511,26m ÜNN
Ebene 2 ZT	+ 3,59m	=	507,63m ÜNN
Ebene 1 ZT	+ 0,03m	=	504,07m ÜNN
Ebene 1 OT	± 0,00m	=	504,04m ÜNN


- | | |
|--|--|
| | Mauerwerk Bestand |
| | Stahlbeton-Fertigteil Bestand, tragend |
| | Stahlbeton-Fertigteil Bestand, nicht tragend |
| | StahlbetonOrtbeton Bestand |
| | Konstruktion Bestand allgemein (Material te. unbekannt) |
| | Stahlbeton neu |
| | Bewehrungseinb. Bewehrungsstäbe, Betongelbe vom LV, bzw. Werkplanningaben |
| | Mauerwerk neu |
| | Holzbaa neu |
| | Trockenbau neu mit Brandschutzanforderung (Ständer u. Bodenplatte vom LV bzw. Werkplanningaben) |
| | Vorstrichputzen und Trockenbau-Lösungsweg neu ohne Anforderung (Ständer u. Bodenplatte vom LV bzw. Werkplanningaben) |
| | Bodenaufbau neu allgemein |
| | Beton unbewehrt, Estrich neu |
| | Dämmung weiche (Wärmel leitfähigkeitsgruppe vom LV bzw. Werkplanningaben) |
| | Dämmung hart, Perimeterdämmung neu (Wärmel leitfähigkeitsgruppe vom LV bzw. Werkplanningaben) |
| | Abrissh |
| | Naturstein |
| | Gellende/Erdeich - Kies |

Änderungen zum Vorgängerplanstand

-  Wanddurchbruch (WD)
  Schlitz (WS bxt)
 Detailhinweis: $\frac{D}{Detail}$
 OKRFB+0,175 + 
-  Deckendurchbruch (DD)
  Bodendurchbruch (BD)
 OKRFB+0,00 - 

AD	Abgehängte Decke	MW	Maßwerk
AK	Akustik	NA	Normalsaal
BL	Bodenplatte	OK	Oberkante
BR	Brüstung	PF	Pfeile
BRH	Bühnenränge	PU	Pustler
D	Decke	RS	rautechige und selbstschließende Tür
DA	Deckenaussparung	RFB	Rußföbden
DE	Deckenbruch	RO	Roboide
DF	Deckenfächler	RH	Raumhöhe
DG	deckengleich	ROLL	Rollen
DSP	Deckensprung	ROZ	Reinigungsrichtung
E	Elektr.	RR	Regeleinführung
FBA	Fußbodenbauart	...RS	Rauchschienen Tür
FBC	Fußbodenbruch	SA	Sante
FD	Fertigdecke	SP	Sparren
FE	Fertigflügel	TB	Trockenbau
FF	Fest	TBZD	tauchendmontierte, tauchbeständige Türe
FM	Fertigmaß	U	Unterkante
FU	Fundament	UK	Unterkante
FUD	Fundamentdecke	U	Unterzylinderbruch
FUE	Fundamentdurchbruch	ÜZD	Überschneidungsbruch
GI	Gitterrost	VDS	Tür: vordringend, dicht, selbstschließend
GR	Garteneinfriedung	WD	Wandspandarm
H	Holz	WD	Wanddurchbruch
L	Lüftung	WS	Wandstütze
L	Lichte Höhe	WSG	Wandstützgerüst
M	Metalldiele	ZA	Zange
MPF			

Bauvorhaben	Generalsanierung & Erweiterung der Grund- und Mittelschule Isen Am Bräuanger 1 84424, Isen
Grundstückseigentümer/ Bauherr	Markt Isen Münchner Str. 12, 84424 Isen vertreten durch Herrn Franz Gutsche, Technisches Bauamt Email: gutsche@isen.de, Tel.: 06083 3301-23

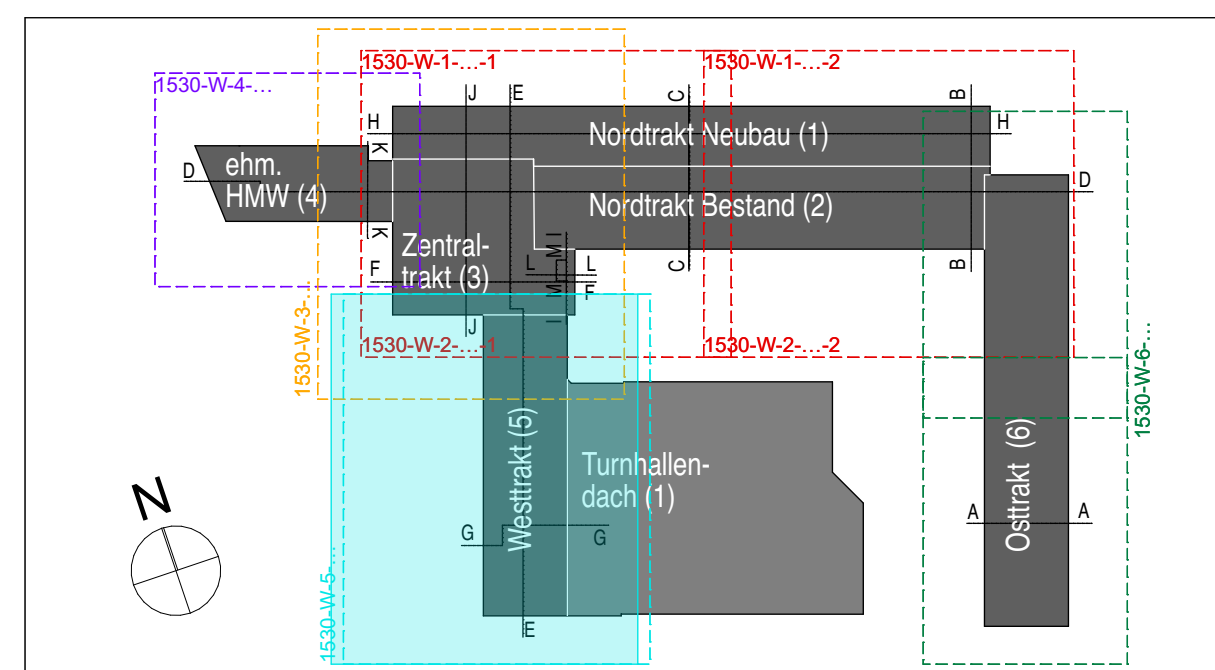

M 1:50		
1530-W-5-04		Westtrakt E04

Änderungen