




Schnitt C-C Südfassade Nordtrakt Bestand

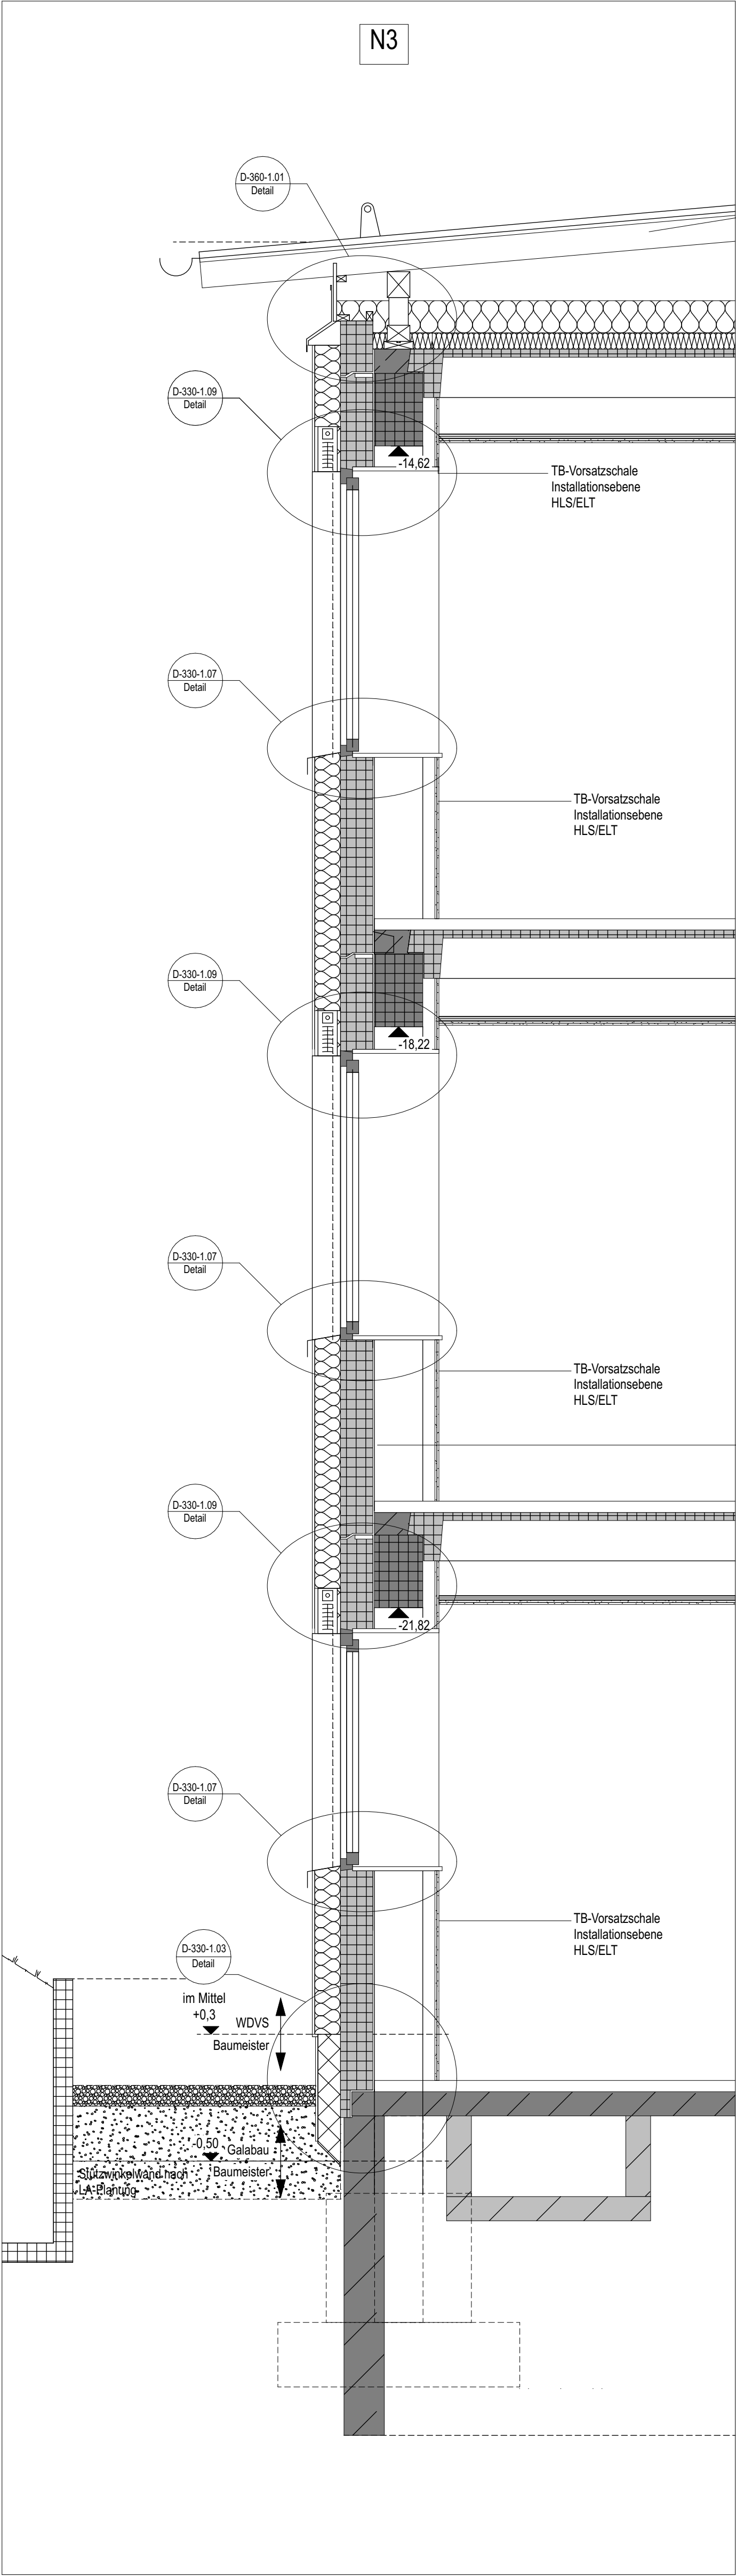

Lageplan Schnitte M1:1000

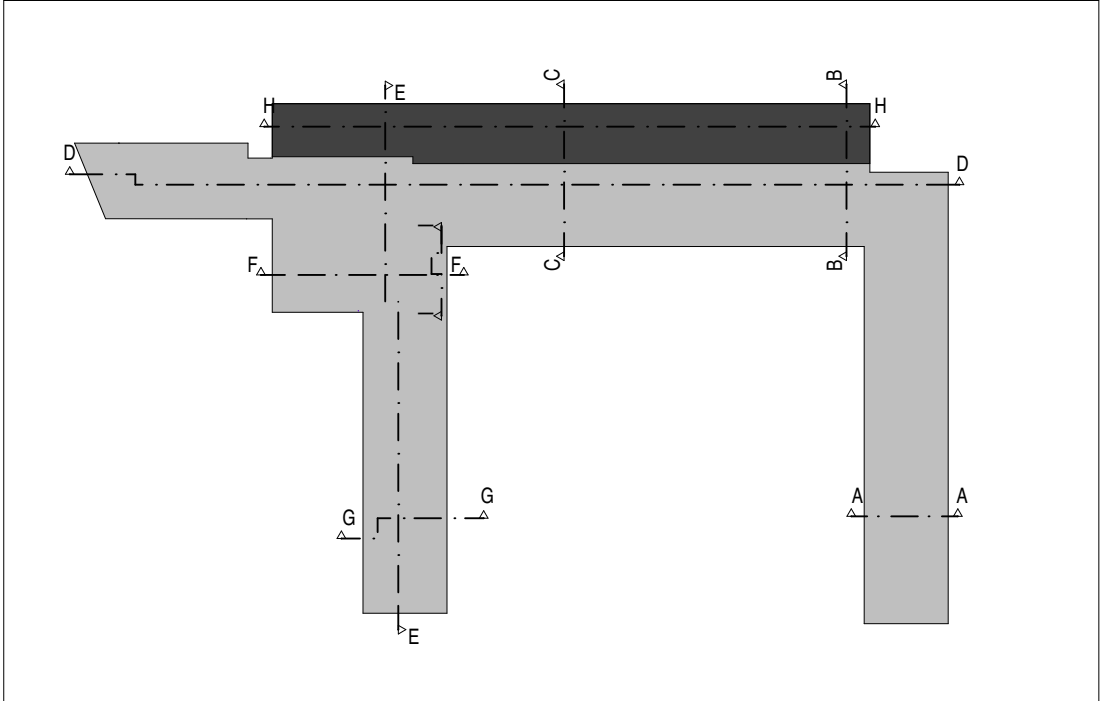

Schnitt A-A Westfassade Osttrakt Bestand

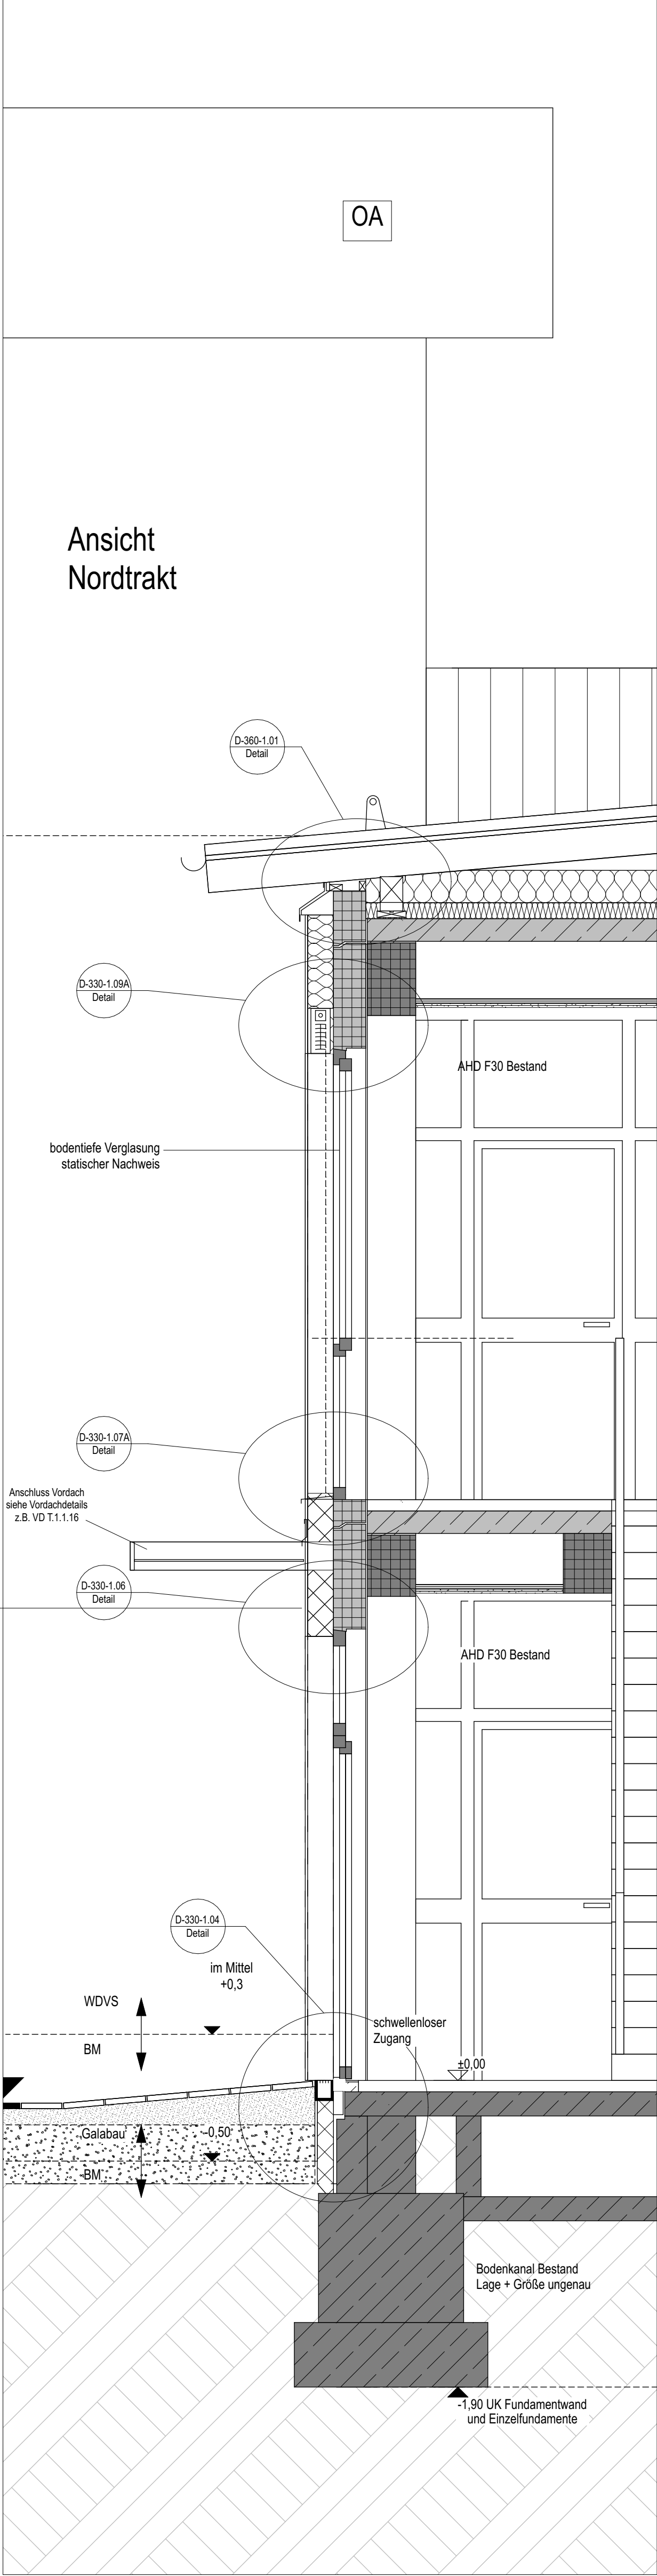

Detailplan		
Am Bräuanger 1 84424 Isen Generalsanierung & Erweiterung der Grund- und Mittelschule Isen		
Detailübersicht Fassade Bestand		
D-330-1.01_2	1530	
	AR	
M 1:25, 1:1000	13.11.25	