


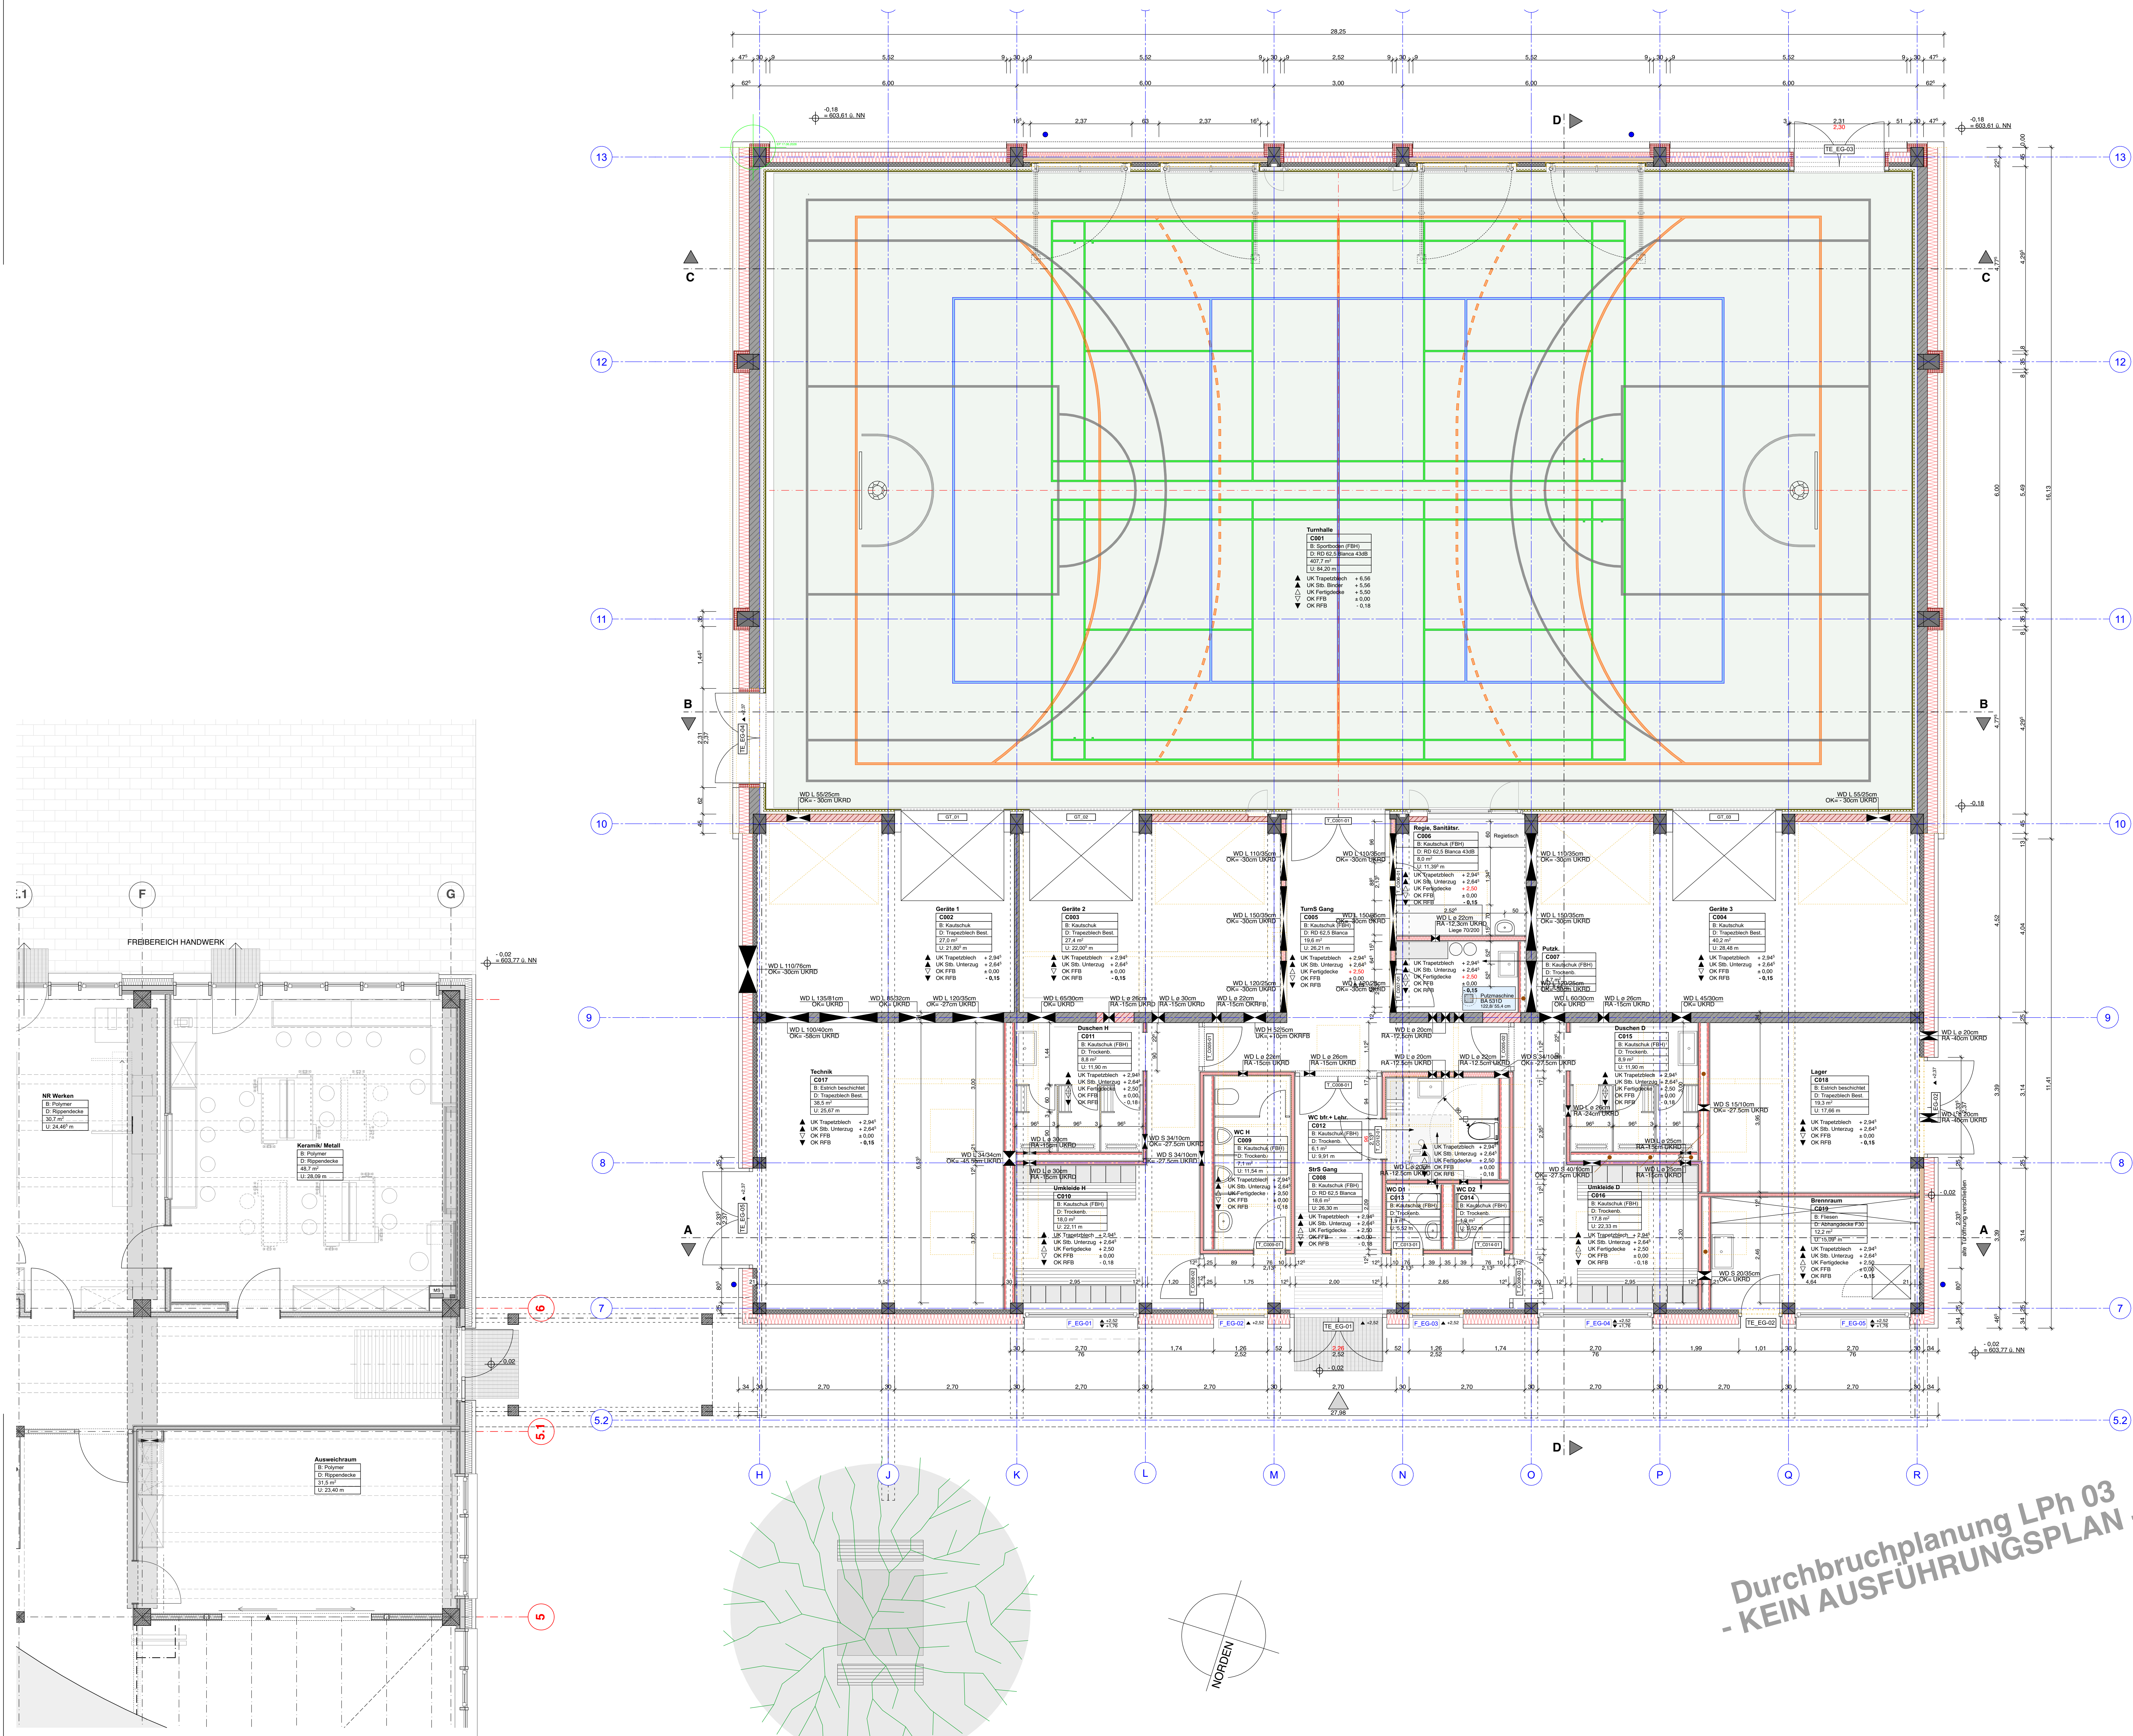

FF	Fundament	E	Elektro	PO	Putzofnung
FFB	Fertigbetonboden	H	Heizung	UK	Unterlage
RFB	Richtbetonboden	L	Lüftung	CL	Cleantüte
UZ	Unterzug	S	Sanitär	STB	Stahlbeton
ST	Sturz o. RFB	HD	Heiße Decke	FB	Fensterbänke
BRT	Brüstungszone o. RFB	D	Decke		
MS	Mauerschütz			STB	Stahlbeton
BD	Fußbodenbruch				Beton unbewehrt
DD	Deckenbruch				Trockenbauwand
MD	Mauerbruch				Dämmung halbweise
RO	Revisionsoffnung			RFB	Rohputz
HLZ	Mauerziegel			FFB	Fertigputz
FT	Stahlbeton Fertigteil				

SÄMTLICHE ABGABEN FÜR AUßENWANDÖFFNUNGEN UND INNENTÜREN BEZIEHEN SICH AUF DEN JEWEILIGEN FERTIGGRUBBODEN.
ALLE MASSE SIND ROHMASSAUF UND AUF DER BAUSTELLE VERANTWORTLICH ZU ÜBERPRÜFEN!
KONSTRUKTIVE TEILE (MAUERWERK, BETONTEILE, STÜTZEN, STAHLTEILE ETC.) SIEHE STATISCHE
BERECHNUNG, BEWEHRUNGS- UND POSITIONSPÄNE DES STATIKERS. SCHLITZE UND DURCHBRÜ-
CHE ANGEDEUTET VON DEN JEWEILIGEN PROJEKTANTEN. VORMAUERUNGEN NACH ANGABE BAULEITUNG

~~AUSFÜHRUNGSPLANUNG~~

Bauherr: Landkreis Bad Tölz - Wolfratshausen, Prof.- Max- Lange- Platz 1, 83646 Bad Tölz

ERDGESCHOSS - Durchbrüche		M 1 : 50	PLANNUMMER DB 02
BA3 - TURNHALLE			

[illegible]

Index:

LV