
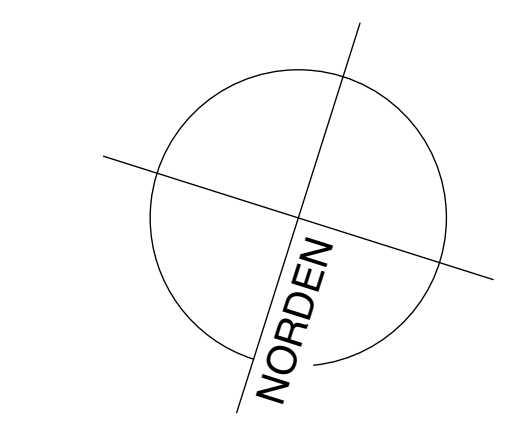


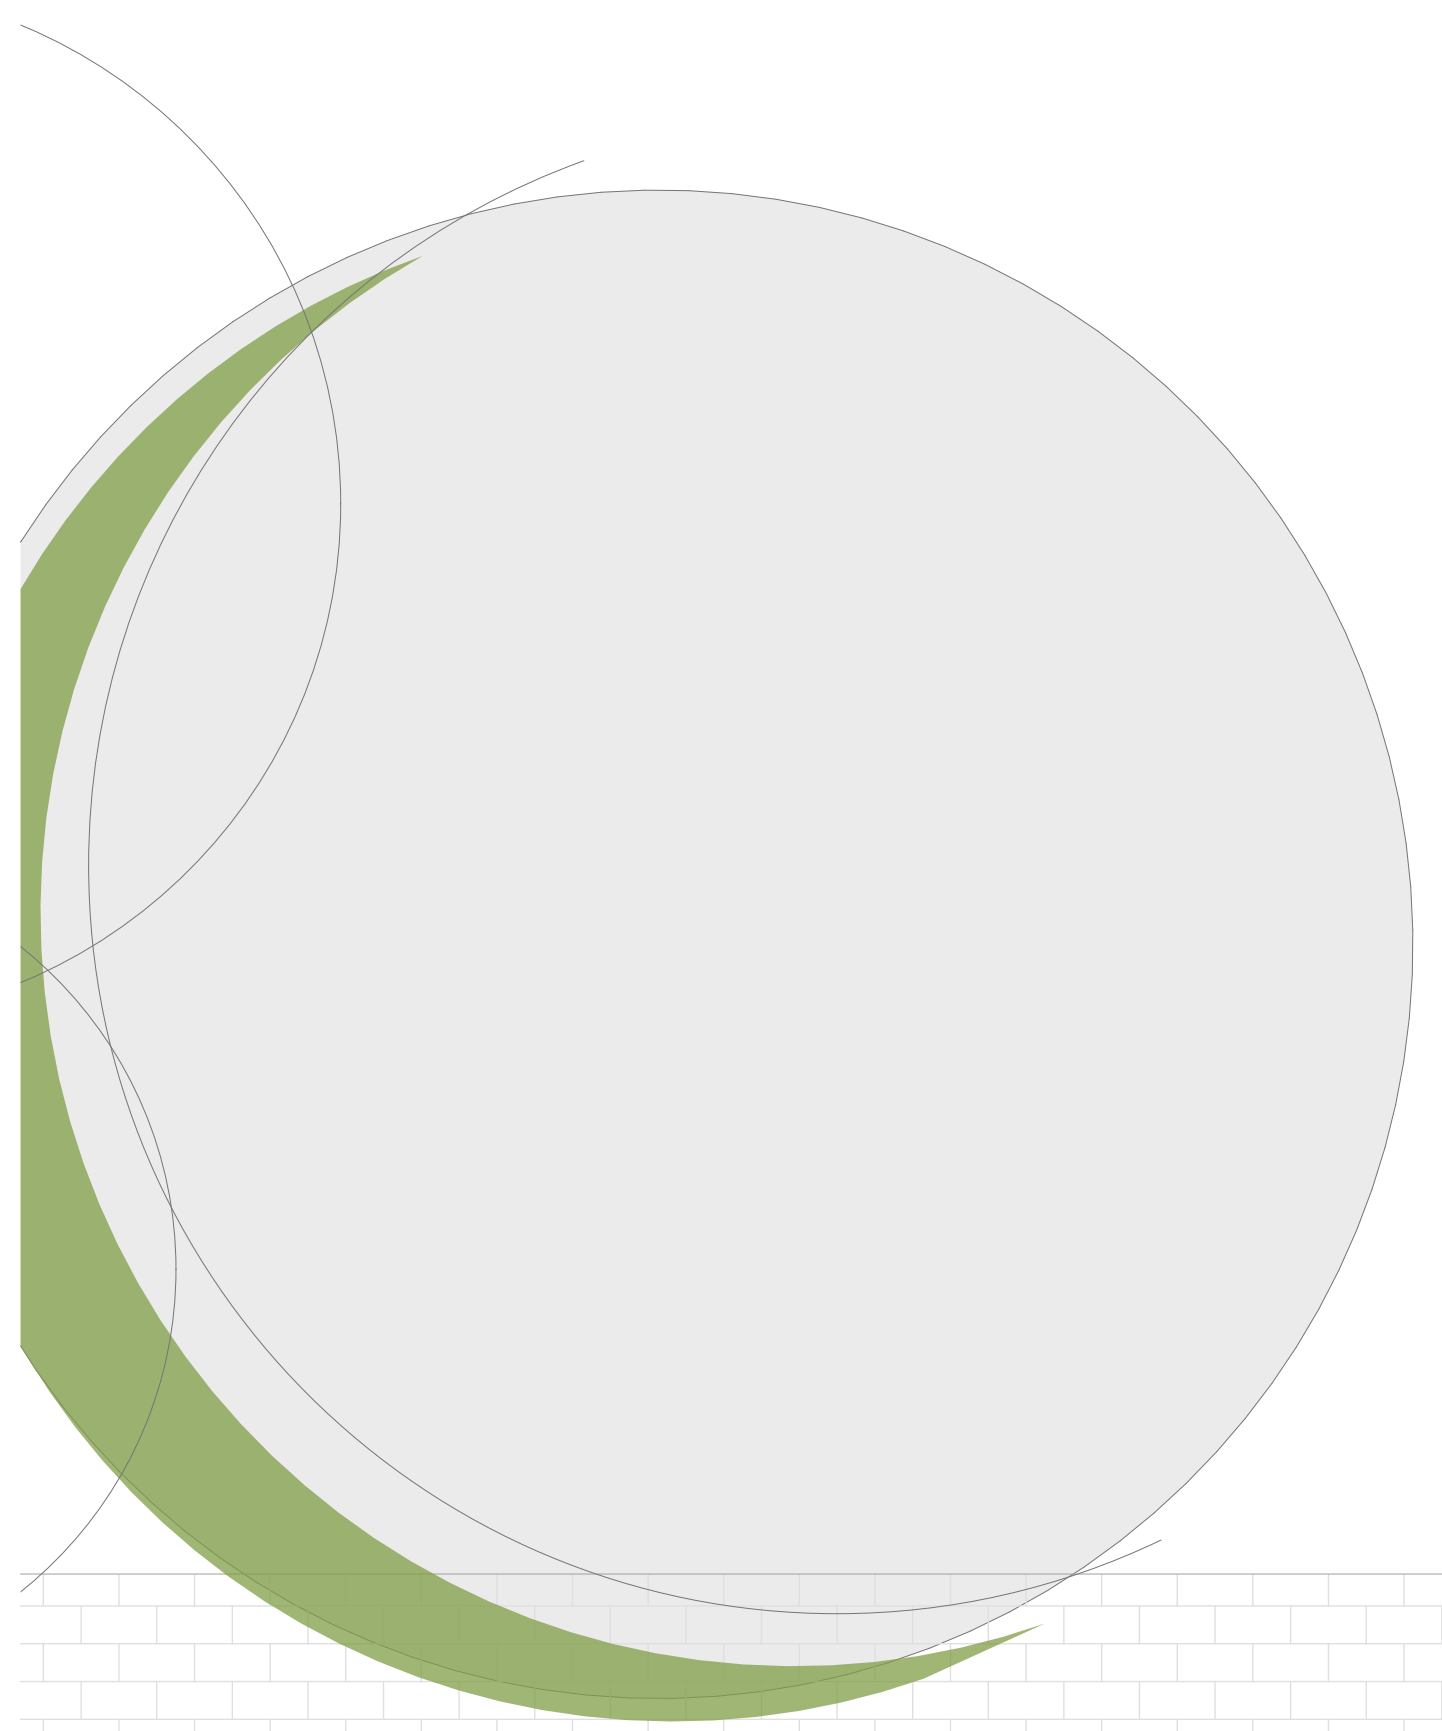

			W 02		
	FT	Stahlbeton Fertigteil			

SÄMTLICHE MAßANGABEN FÜR AUßENWANDÖFFNUNGEN UND INNENTÜREN BEZIEHEN SICH AUF DEN JEWEIFIGEN FERTIGFLUSSBODEN.
ALLE MASSE SIND ROHBAUMASSE UND AUF DER BAUSTELLE VERANTWORTLICH ZU ÜBERPRÜFEN!
KONSTRUKTIVE TEILE (MAUERWERK, BETONTEILE, STÜTZEN, STÄBTEILE ETC.) SIEHE STATISCHE
BERECHNUNG, BEWEHRUNGS- UND POSITIONSPÄNE DES STATIKERS. SCHLITZE UND DURCHBRÜCHE NACH
ANGABE DER JEWEIFIGEN PROJEKTANTEN. VORMAUERUNGEN NACH ANGABE BAULEITUNG

AUSFÜHRUNGSPLANUNG



Bauherr: Landkreis Bad Tölz - Wolfratshausen, Prof.- Max- Lange- Platz 1, 83646 Bad Tölz

ERDGESCHOSS BA3 - TURNHALLE	M 1 : 50	PLANNUMMER W 02
---------------------------------------	-----------------	---------------------------

[illegible]

VORABZUG
17.06.2026

LV

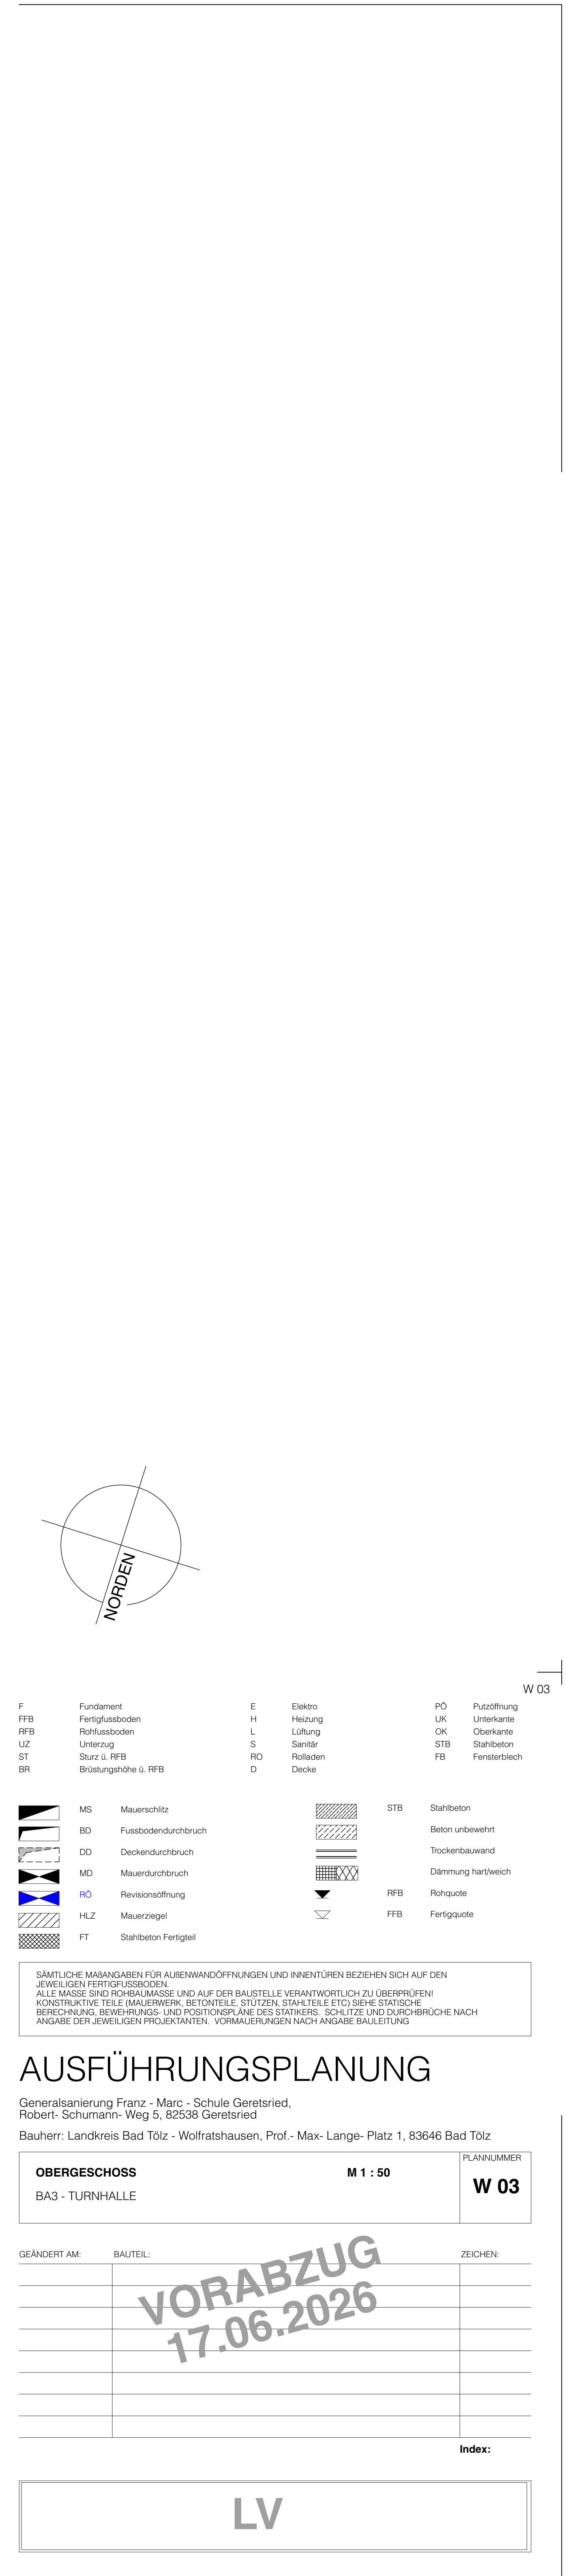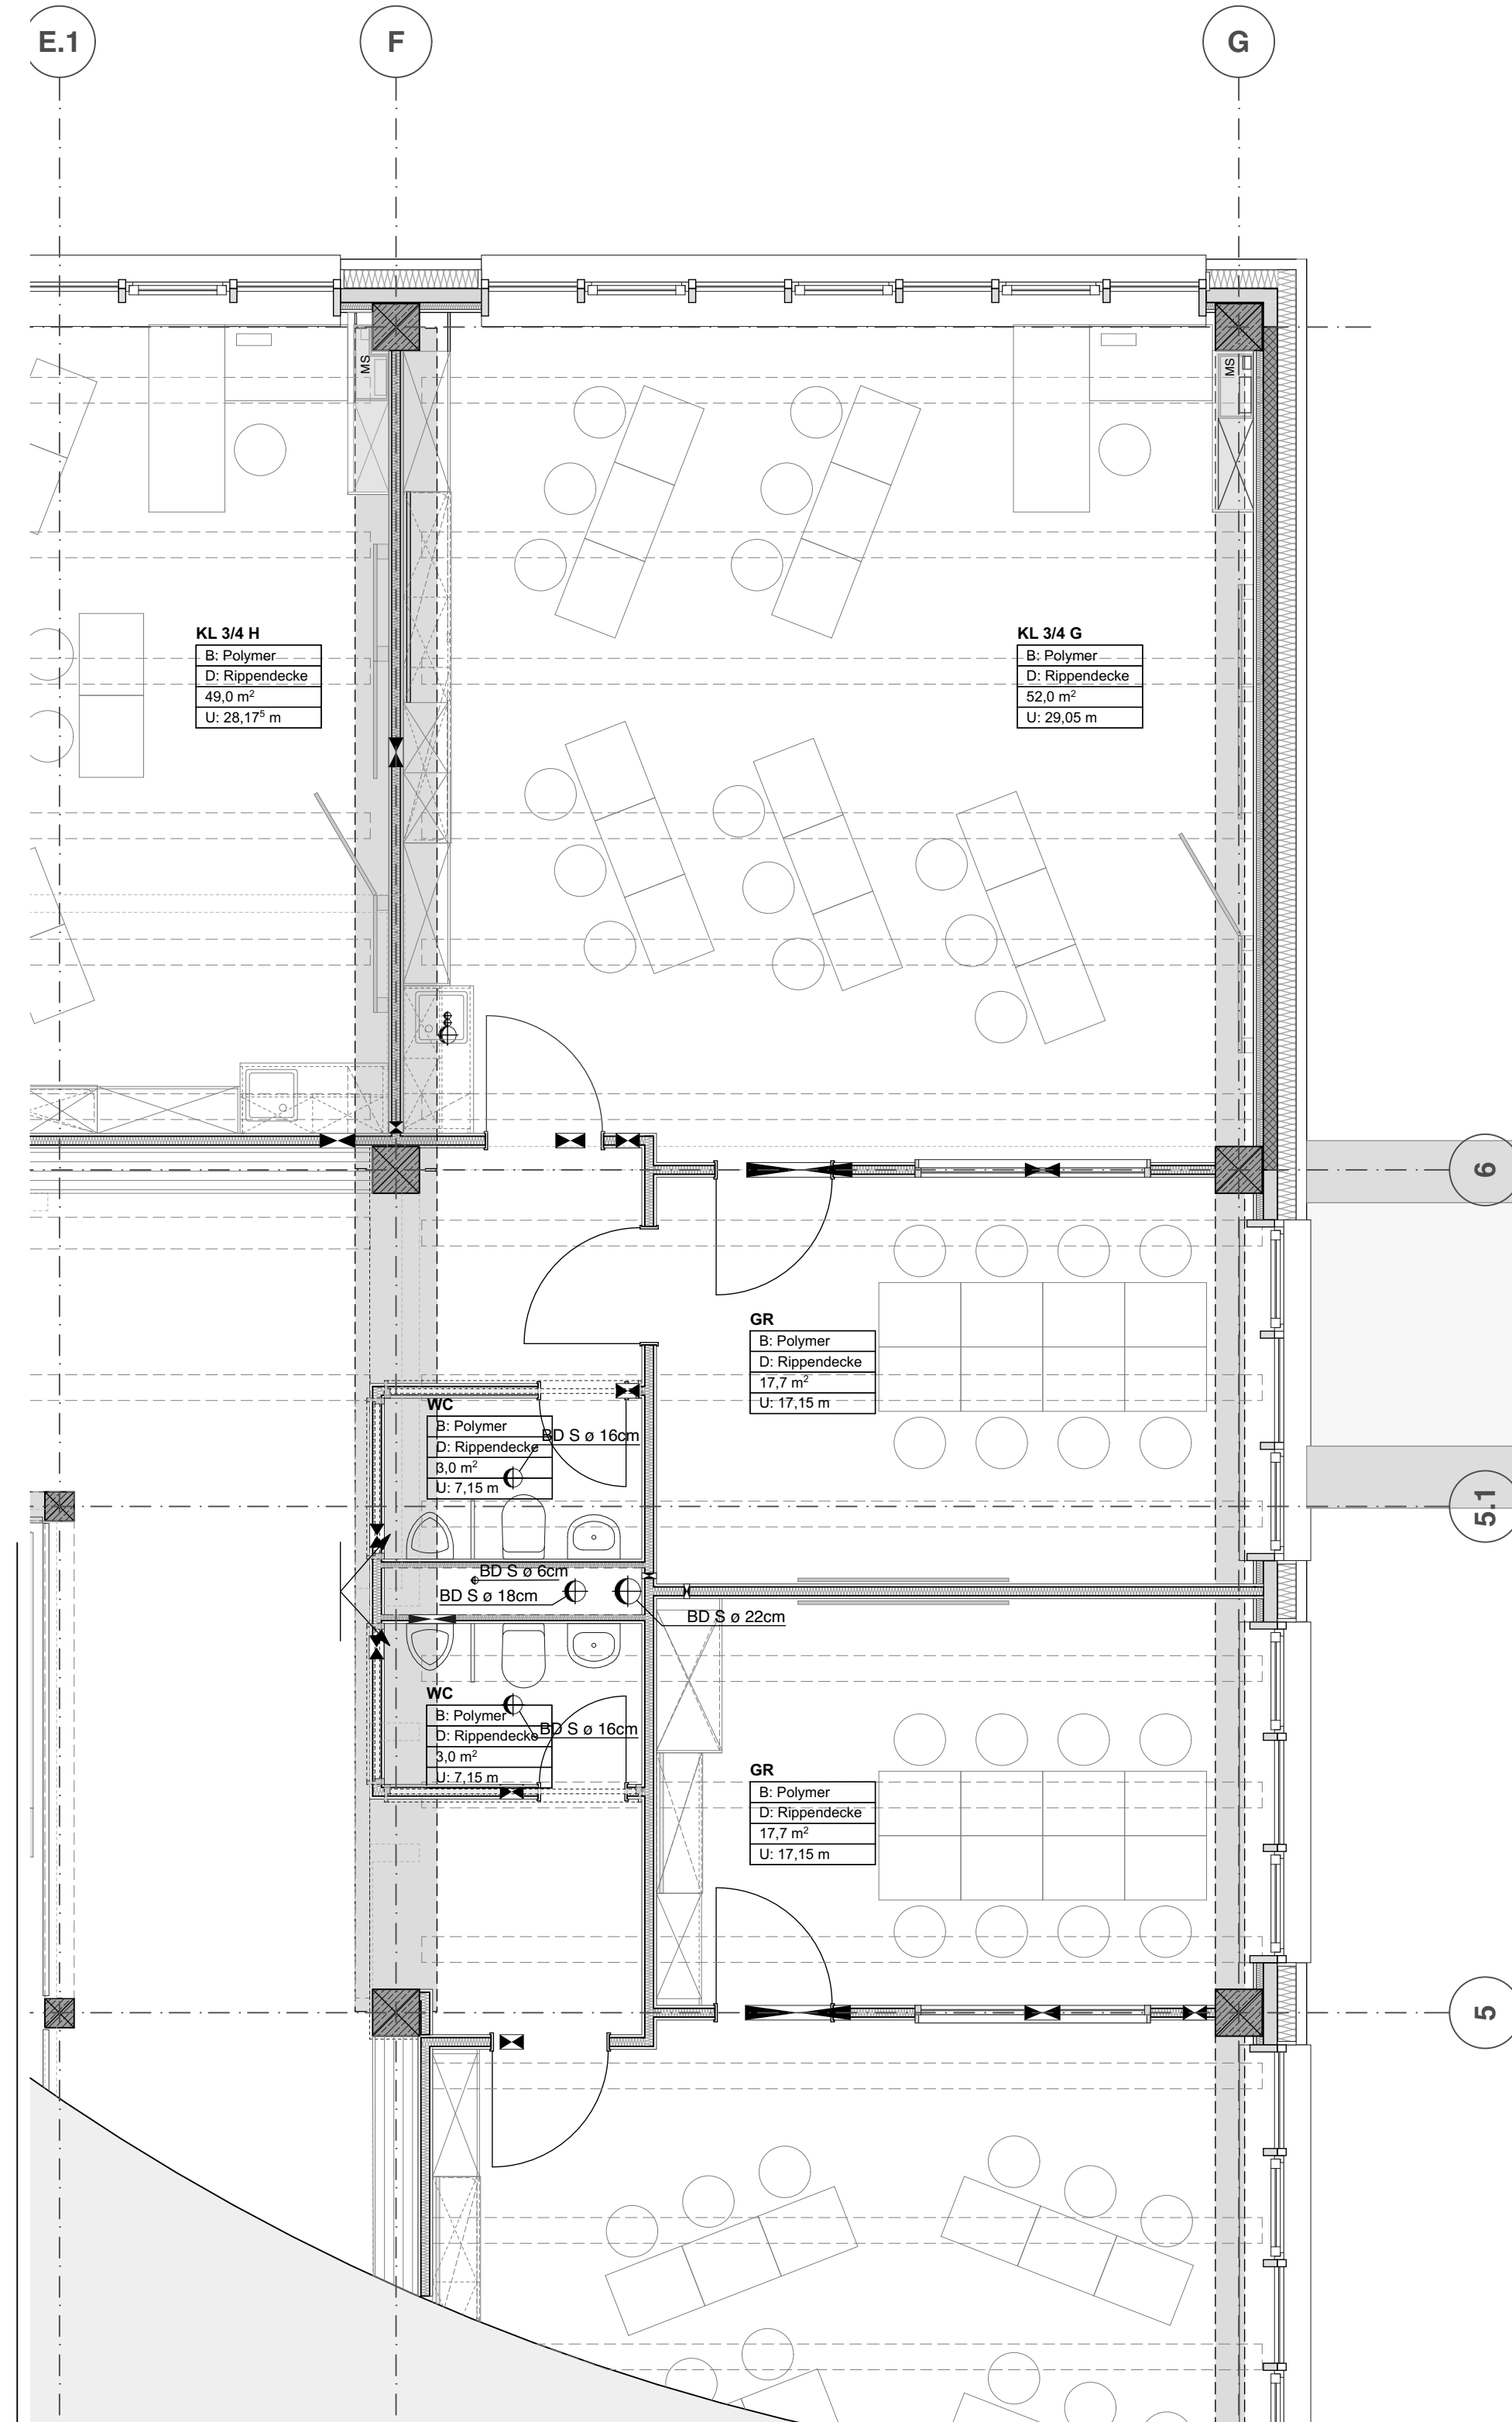



AUSFÜHRUNGSPLANUNG		
SCHNITTE BA3 - TURNHÄLLE	M 1 : 50	PLANNUMMER W 04
GEANDERT AM: 	BAUTEIL: VORABZUG 17.06.2026	ZEICHEN:
Index:		

LV

