




Geschoss UG

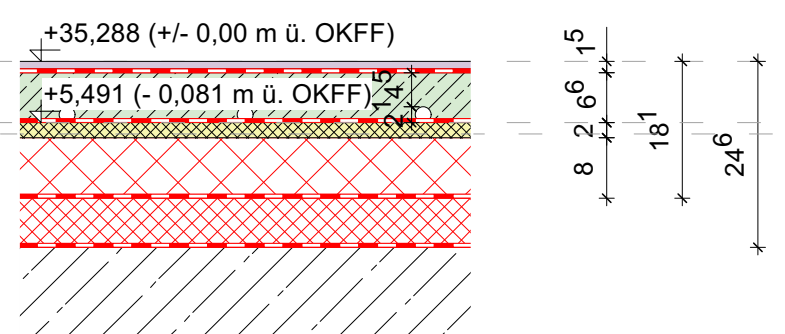


DET A1  
- Schnitt -  
M 1:10

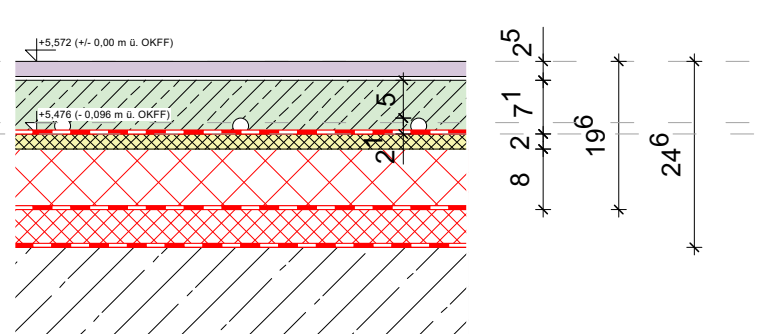


DET B1  
- Schnitt -  
M 1:10

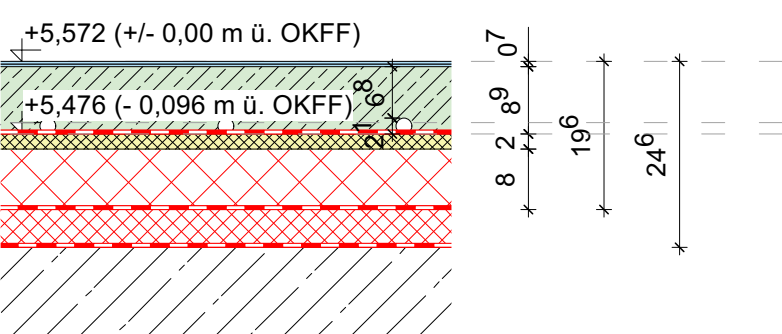

DET C1  
- Schnitt -  
M 1:10

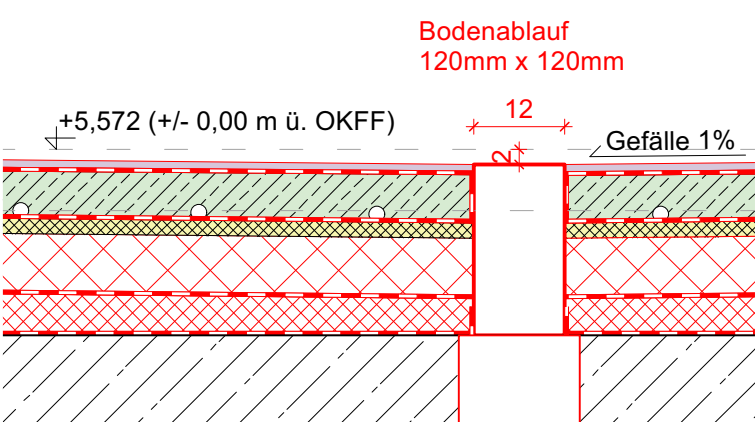


DET F1  
- Schnitt -  
M 1:10

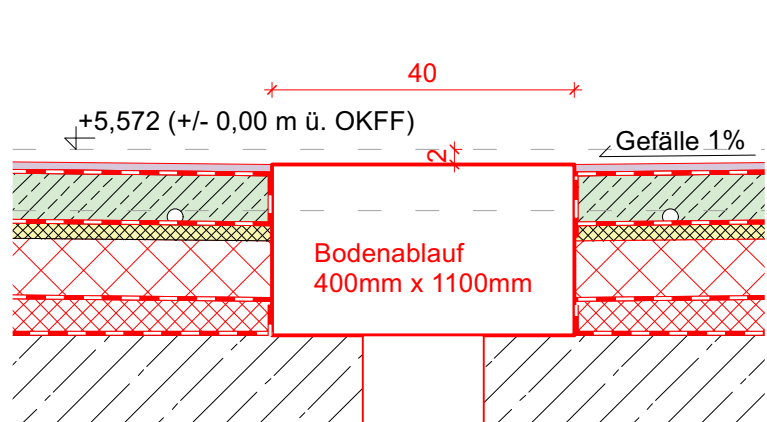


DET G1  
- Schnitt -  
M 1:10


Geschoss EG.1

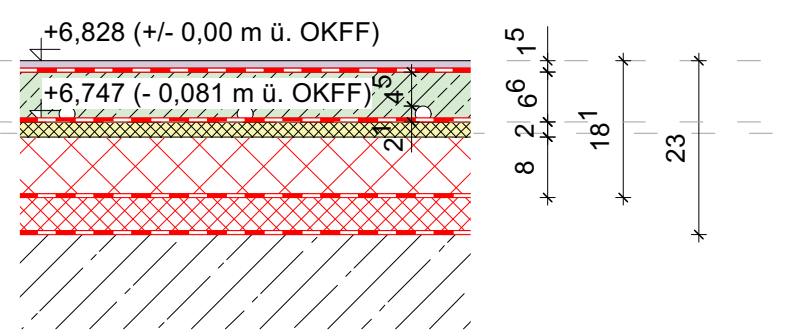


DET A2  
- Schnitt -  
M 1:10

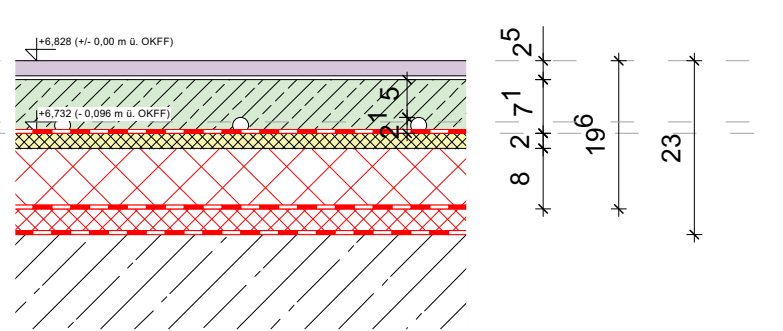


DET B2  
- Schnitt -  
M 1:10

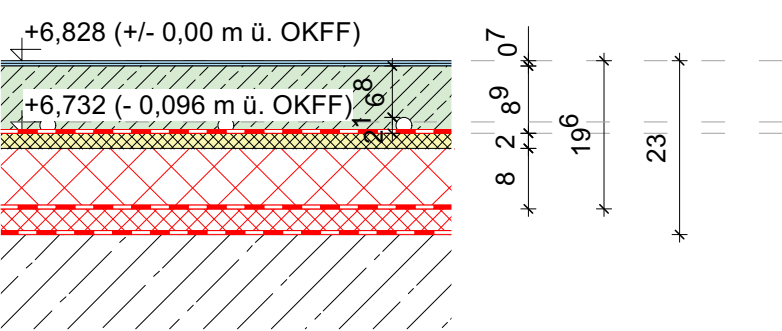

DET C2  
- Schnitt -  
M 1:10

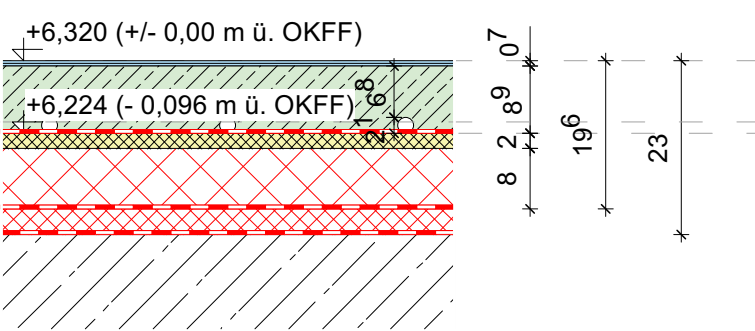


DET D2  
- Schnitt -  
M 1:10

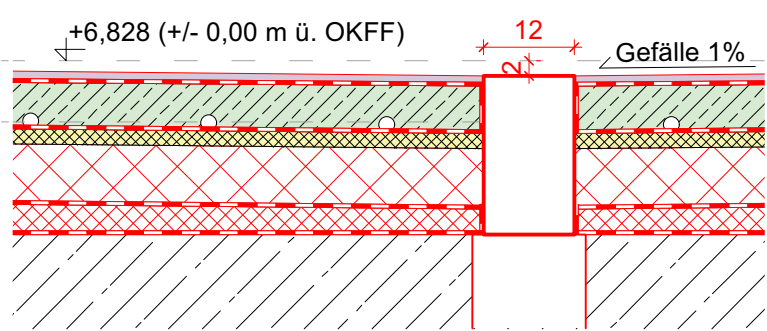


DET F2  
- Schnitt -  
M 1:10


Geschoss EG.2

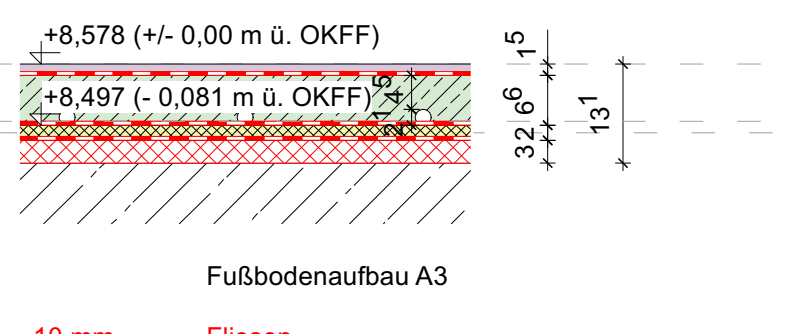


DET A3  
- Schnitt -  
M 1:10

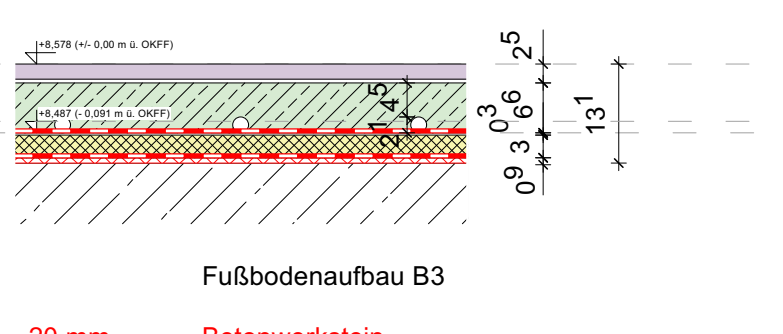


DET B3  
- Schnitt -  
M 1:10

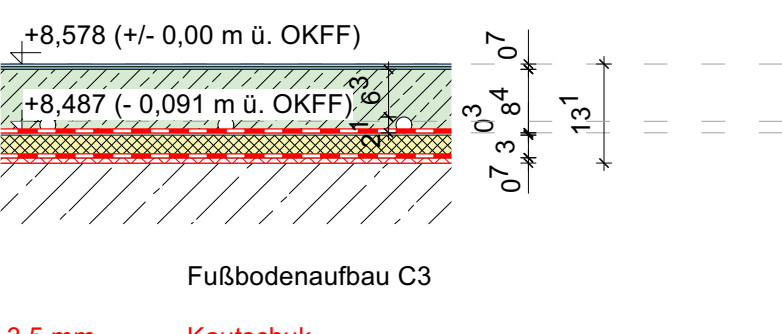

DET C3  
- Schnitt -  
M 1:10

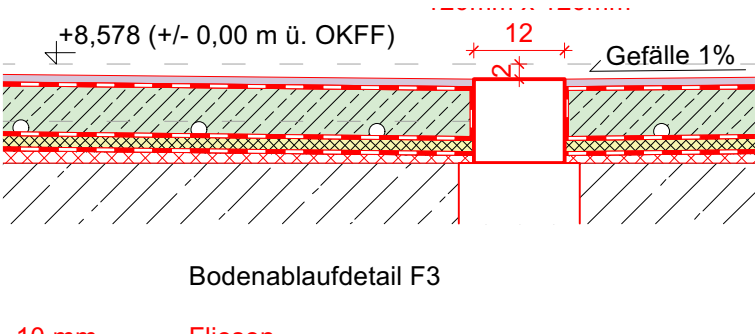


DET F3  
- Schnitt -  
M 1:10

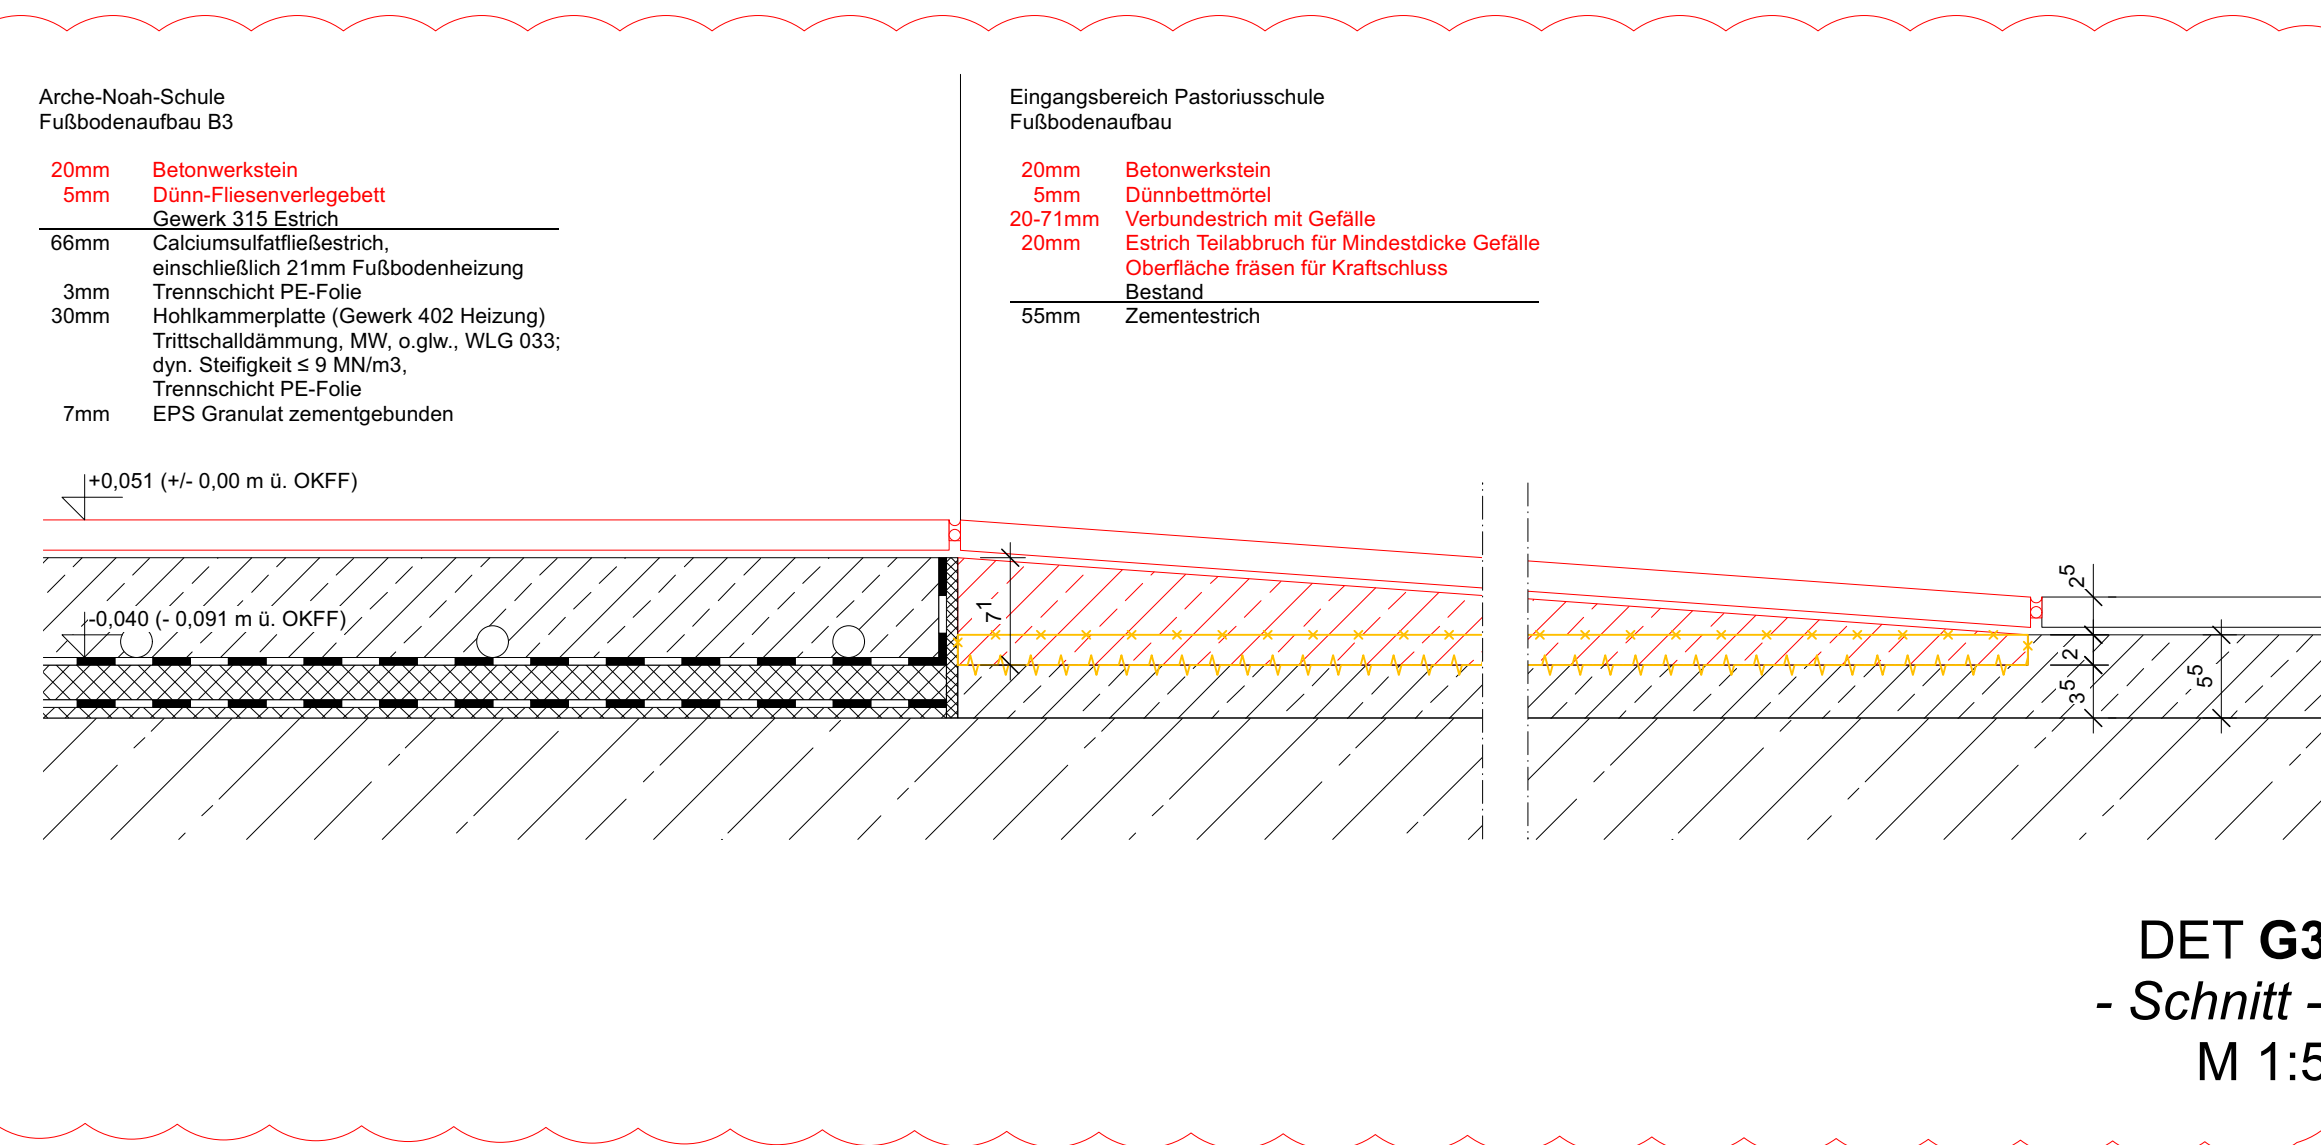


DET G3  
- Schnitt -  
M 1:5


Geschoss OG.1

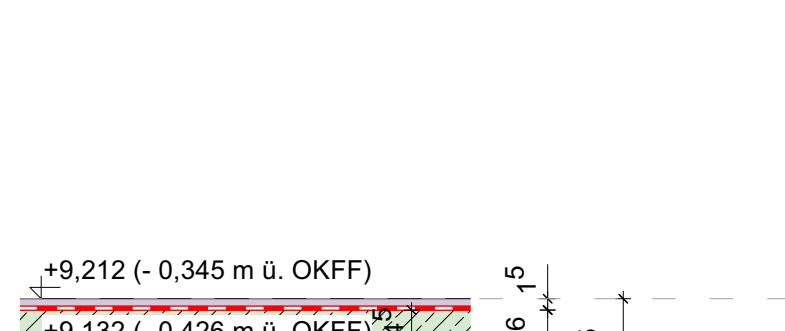


DET A4  
- Schnitt -  
M 1:10

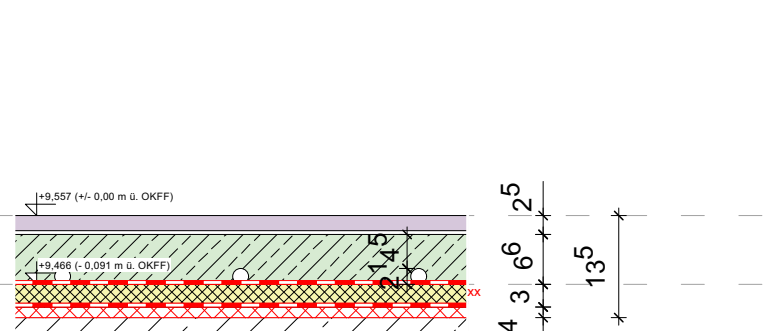


DET B4  
- Schnitt -  
M 1:10

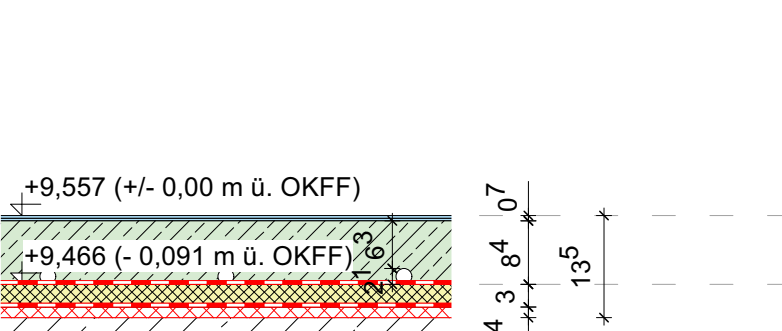


DET C4  
- Schnitt -  
M 1:10

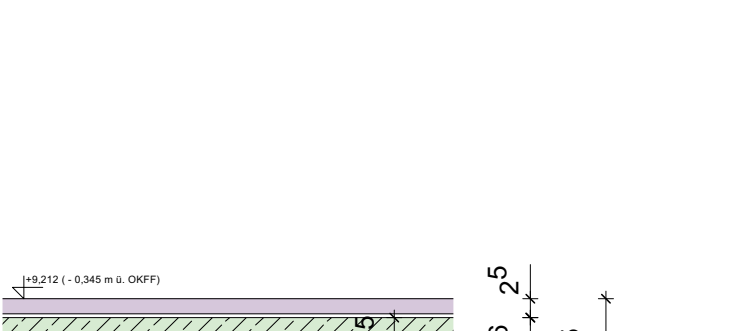

DET D4  
- Schnitt -  
M 1:10

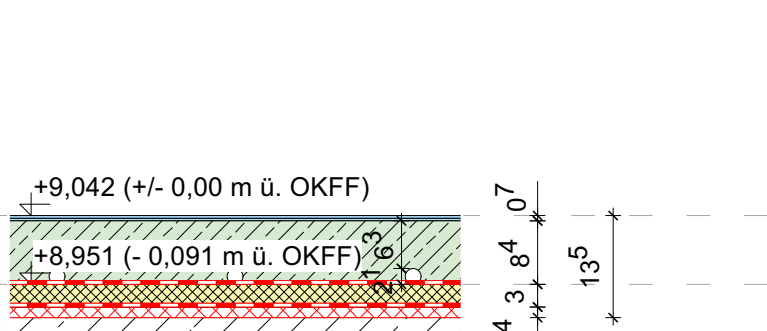


DET E4  
- Schnitt -  
M 1:10

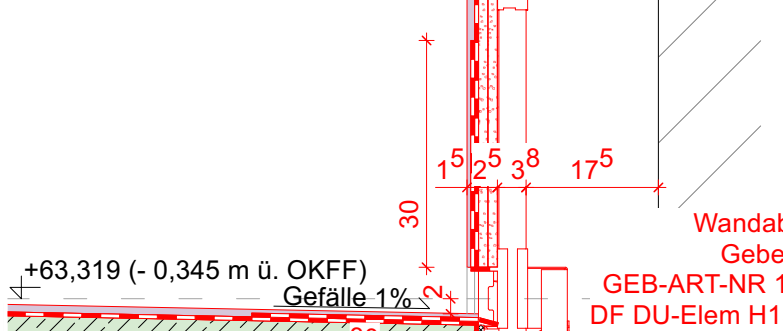


DET F4  
- Schnitt -  
M 1:10


Geschoss OG.2

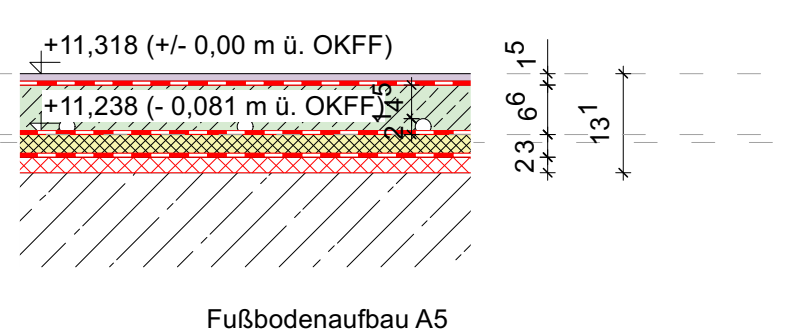


DET A5  
- Schnitt -  
M 1:10

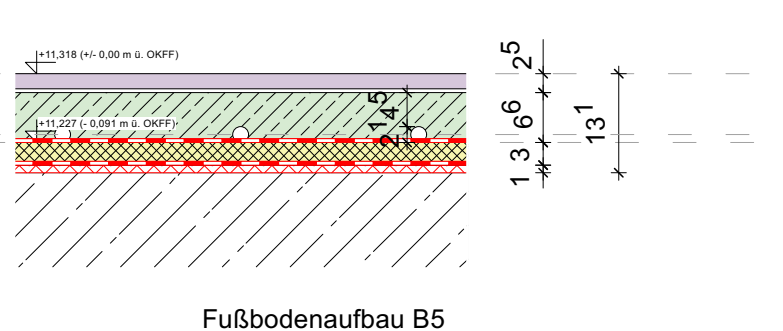


DET B5  
- Schnitt -  
M 1:10

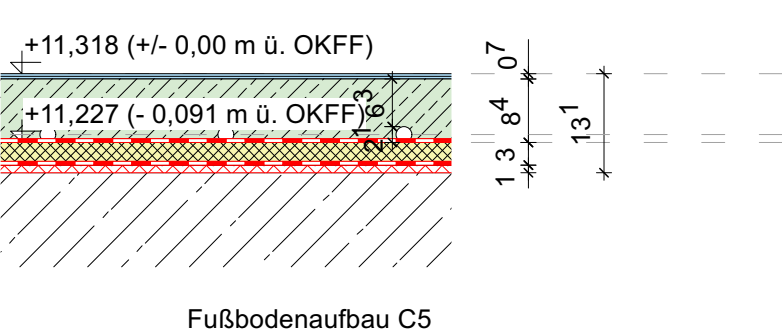

DET C5  
- Schnitt -  
M 1:10

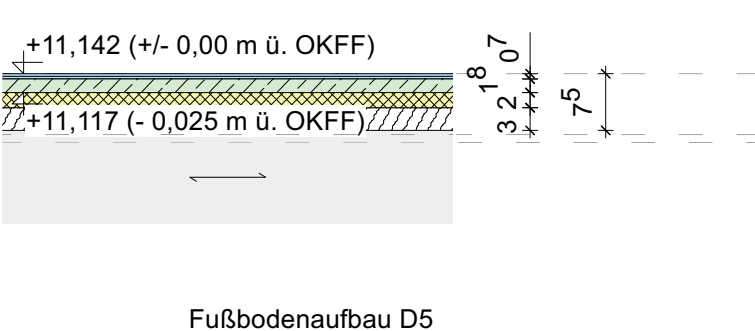

DET D5  
- Schnitt -  
M 1:10

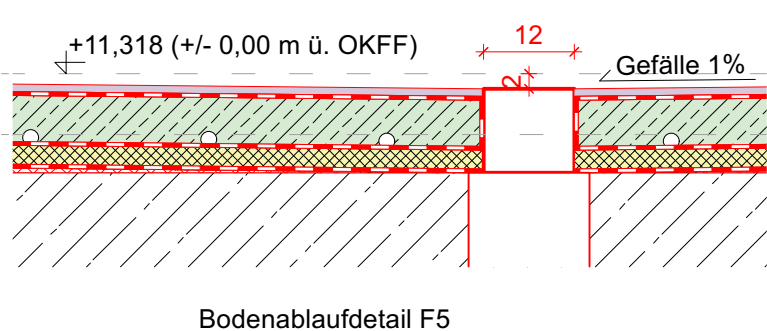

DET F5  
- Schnitt -  
M 1:10

LAGEPLAN / GEBÄUDEÜBERSICHT			
<div>LEGENDE</div> <div><div><div><div></div><div></div></div><div><div></div><div></div></div><div><div></div><div></div></div><div><div></div><div></div></div><div><div></div><div></div></div><div><div></div><div></div></div><div><div></div><div></div></div><div><div></div><div></div></div><div><div></div><div></div></div><div><div></div><div></div></div><div><div></div><div></div></div><div><div></div><div></div></div><div><div></div><div></div></div><div><div></div><div></div></div><div><div></div><div></div></div><div><div></div><div></div></div><div><div></div><div></div></div><div><div></div><div></div></div><div><div></div><div></div></div><div><div></div><div></div></div><div><div></div><div></div></div><div><div></div><div></div></div><div><div></div><div>><div></div></div><div><div></div><div></div></div><div><div></div><div></div></div><div><div></div><div></div></div><div><div></div><div></div></div><div><div></div><div></div></div><div><div></div><div></div></div><div>&lt;</div></div></div>			