


ALLGEMEINE HINWEISE ZUR PLANUNG

- Austausch aller Fenster
- alle abgehängten Decken n. Abst. mit Bauphysik
- Sommerlicher Wärmeschutz durch Rollläden (Süd-, Ost-, und Westseite)
- Aufzug in Stahlgerüst mit Verglasung, Dimensionierung Stahlgerüst n. Abst. mit Statik

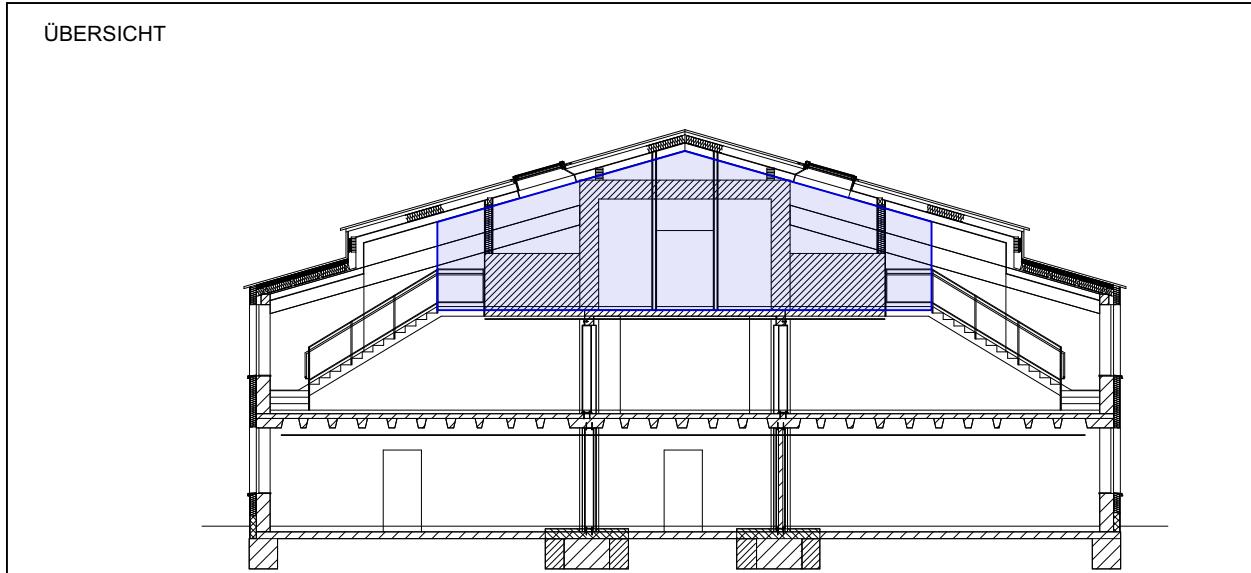

LEGENDE

	Stahlbeton		Schnittlinie (Grundriss)
	Stahlbeton neu		Erhöhung Türsturz erforderlich
	Trockenbauwand		Fassadenschnittmarker
	Mauerwerk		Detailmarker
	Ankerbohrung (Abbruch)		Wandaufbau
	Hinweisfeld		Achse
	Dämmung (weich)		Änderungswolke
	Dämmung (hart)		Anpassungshinweise
	Perimeterdämmung		Bestand
	Erdreich		Abbruch
	Schüttung		Abbruch Gewerk Rohbau
	Holzverschalung		Neubau (außer Stahlbeton)
	Unterfänger		
	Neubau Bodenplatte		
	Abbruch Bodenplatte		


HÖHENBEZUGSSYSTEM = G. NHN; OKFF ±0.00 = 309.44

INDEX	DATUM	ÄNDERUNGSVERMERK	DEZ.
A	17.06.2026	Plan eingestellt	EJ

AUSFÜHRUNGSPLAN: ALLE MAßE SIND VOR ORT ZU PRÜFEN -
ZEICHNUNG IST NUR IN VERBINDUNG MIT DEN STATISCHEN PLÄNEN UND BERECHNUNGEN GÜLTIG -
UNKLARHEITEN VOR AUSFÜHRUNG MIT DER BAULEITUNG KLÄREN -



AUSFÜHRUNGSPLANUNG			
Generalsanierung Arche-Noah-Schule			
Arche-Noah-Schule, Friedensweg 8b, Bad Windsheim			
Flur-Nr. 1130/20			
BAUHERR:		Diakonisches Werk Neustadt/Aisch Kirchplatz 5 91413 Neustadt/Aisch	
PLANUNG:		boxx3 - architektur & gestaltung Bohlleitenweg 19 97082 Würzburg	
BEARBEITET	DATUM	NAME	FORMAT
GEPROFT	17.06.2026	EJ	A0 (841/1189)
MAßSTAB	PLANNHALT	PLAN-NR:	
M 1:20, 1:5	Fliesenspiegel: OG.2 Sanitärräume	A_LP05_DET_F SP_OG_2_SANI	
INDEX:			A

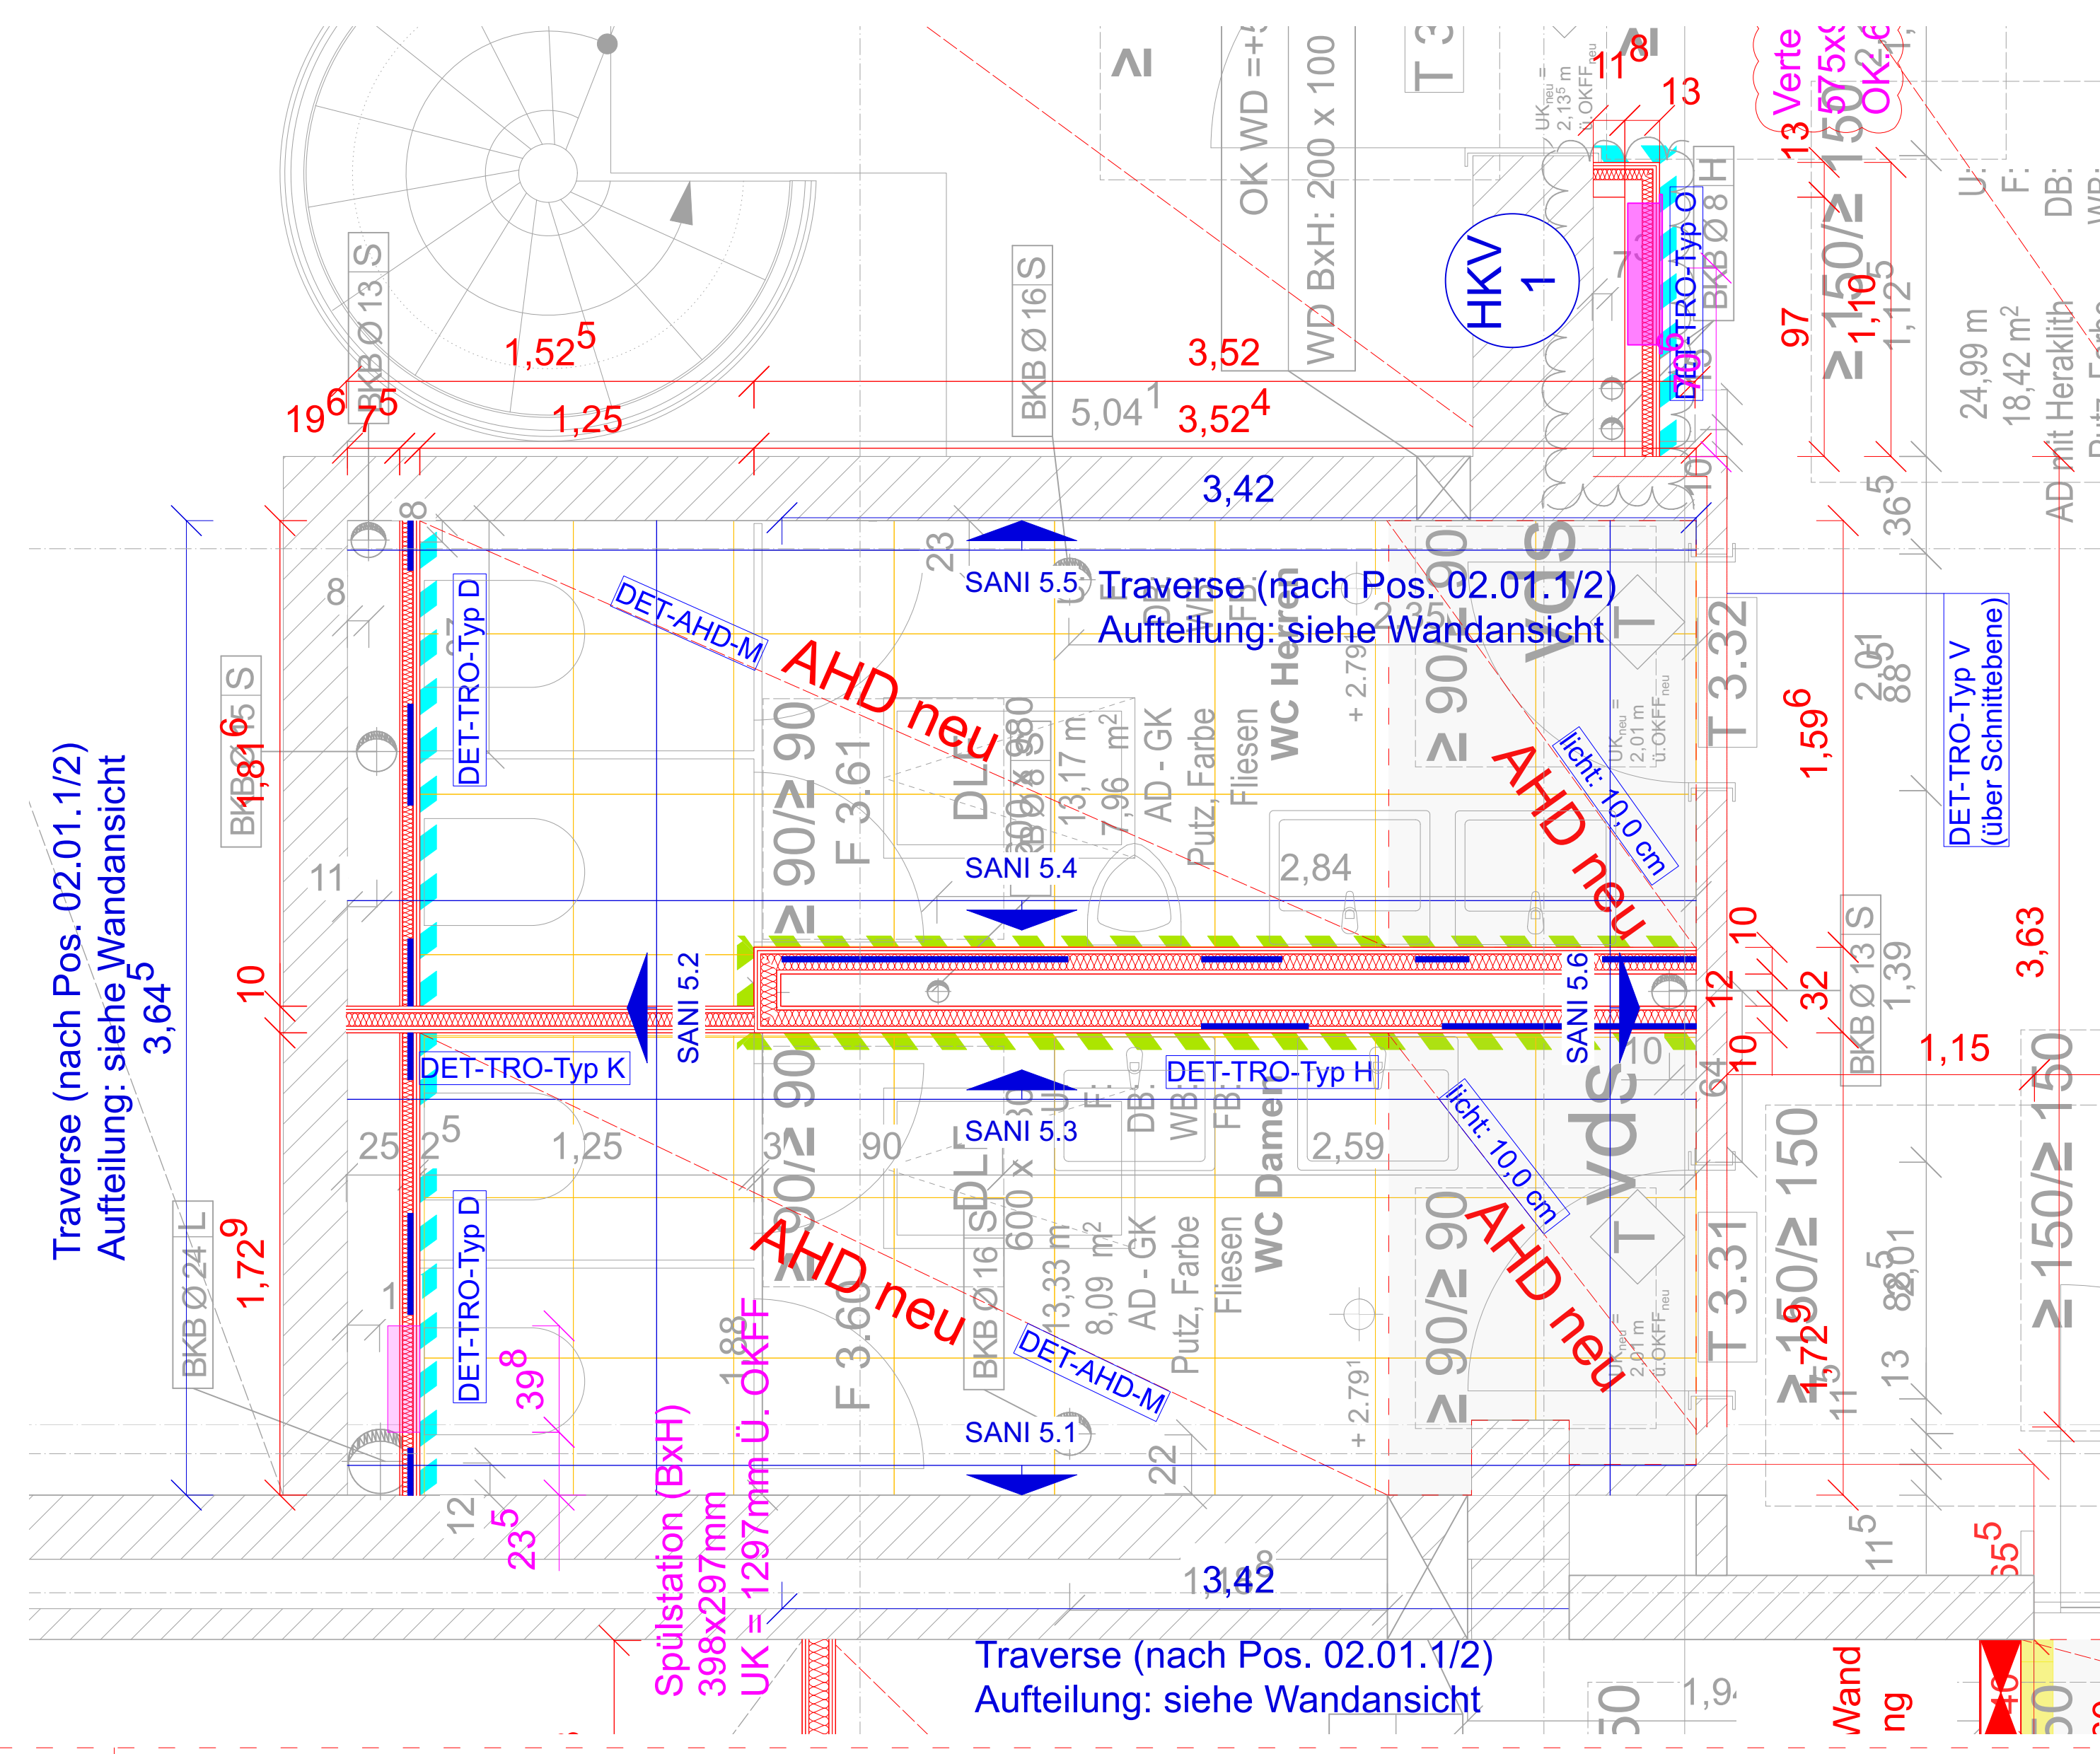

Übersicht
- OG.2/ SANI 5.1-5.6 -
M 1:20

	Fliesen -> kein Wandbelag		Feuerhemmend		Faserdämmstoff (MF) min. 60mm
	Fliesen -> div. Wandbelag Übergangsprofil		Imprägnierung		Installationsschachtwand: 2x GK 'Silentboard' (2x 12,5 mm) + MF (40mm)
	Verlege-startpunkt		Verfestigungspunkt Fliesen (ohne Bemaßung -> ab Raumecke)		Traverse (Höhen relativ zur Raum OKFF)
			Revisionöffnung		Verschalung Massivbauwand (Federeisen)

