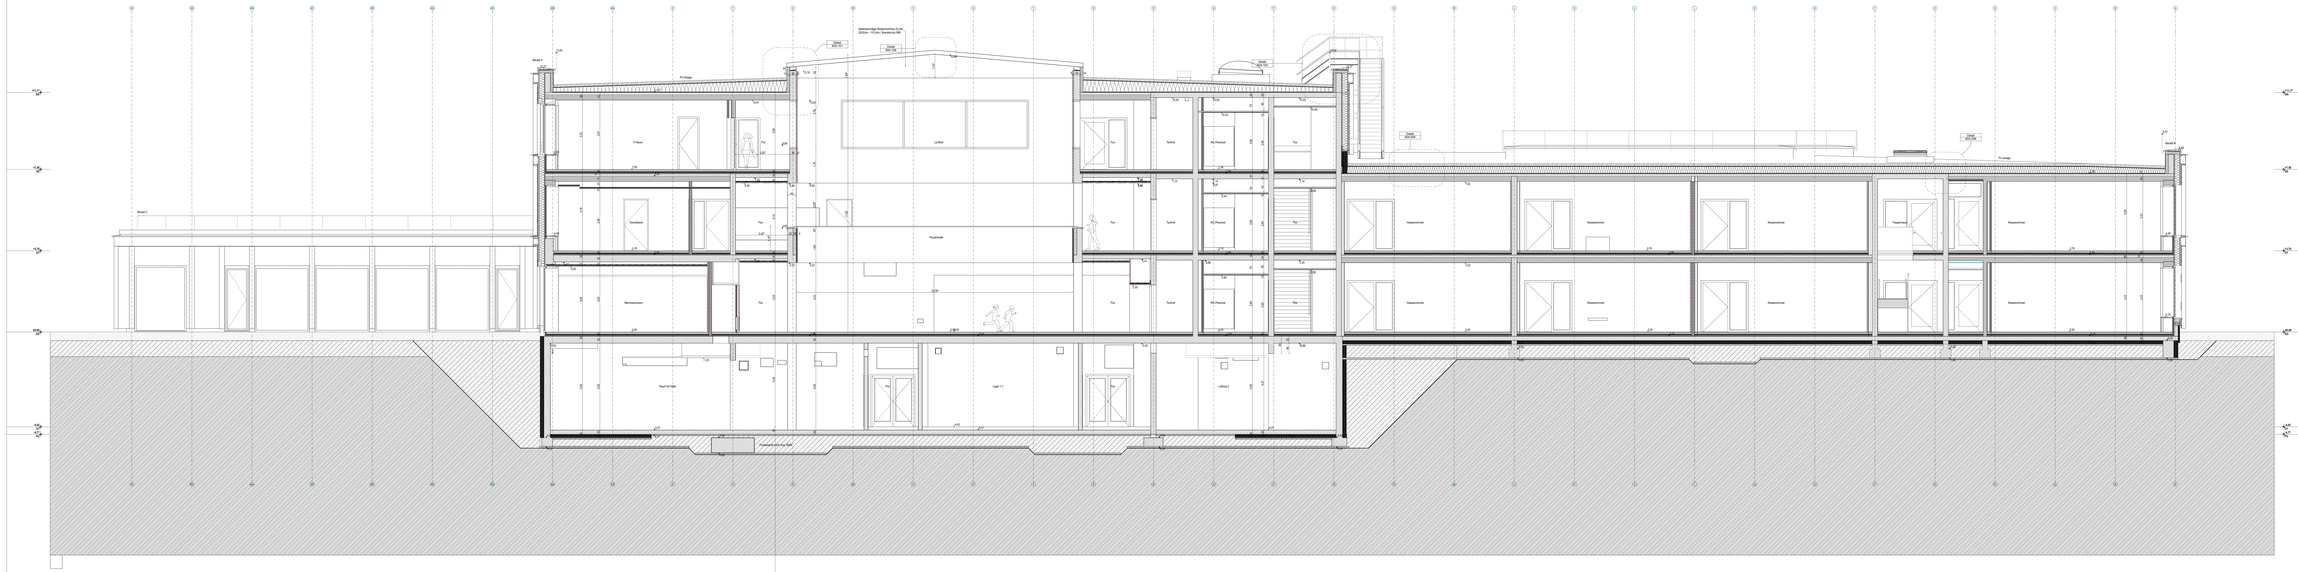
Gebäudehöhe Bestandsbau: 8,24
Zeichen = Traufe / Bestandsbau
Dach
+12,00
Dach
+12,00
Dach
+12,00