Höhen

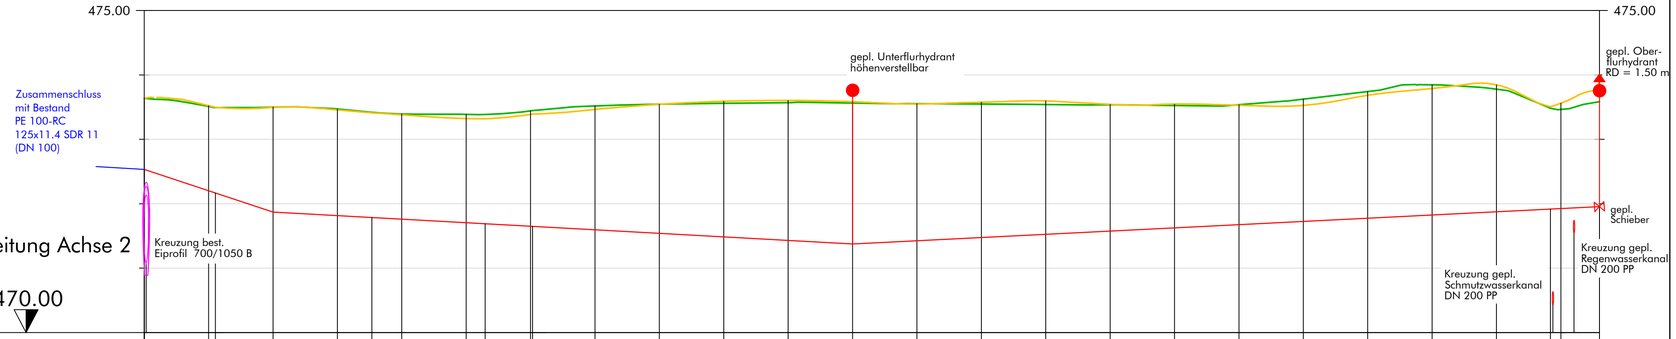
475.00
475.00
gepl. Unterflurhydrant
höhenverstellbar
gepl. Ober-
flurhydrant
RD = 1.50 m
Zusammenschluss
mit Bestand
PE 100-RC
125x11.4 SDR 11
(DN 100)
gepl.
Schieber
Wasserleitung Achse 2
Kreuzung best.
Eiprofil 700/1050 B
Kreuzung gepl.
Regenwasserkanal
DN 200 PP
Kreuzung gepl.
Schmutzwasserkanal
DN 200 PP
470.00

| | | |