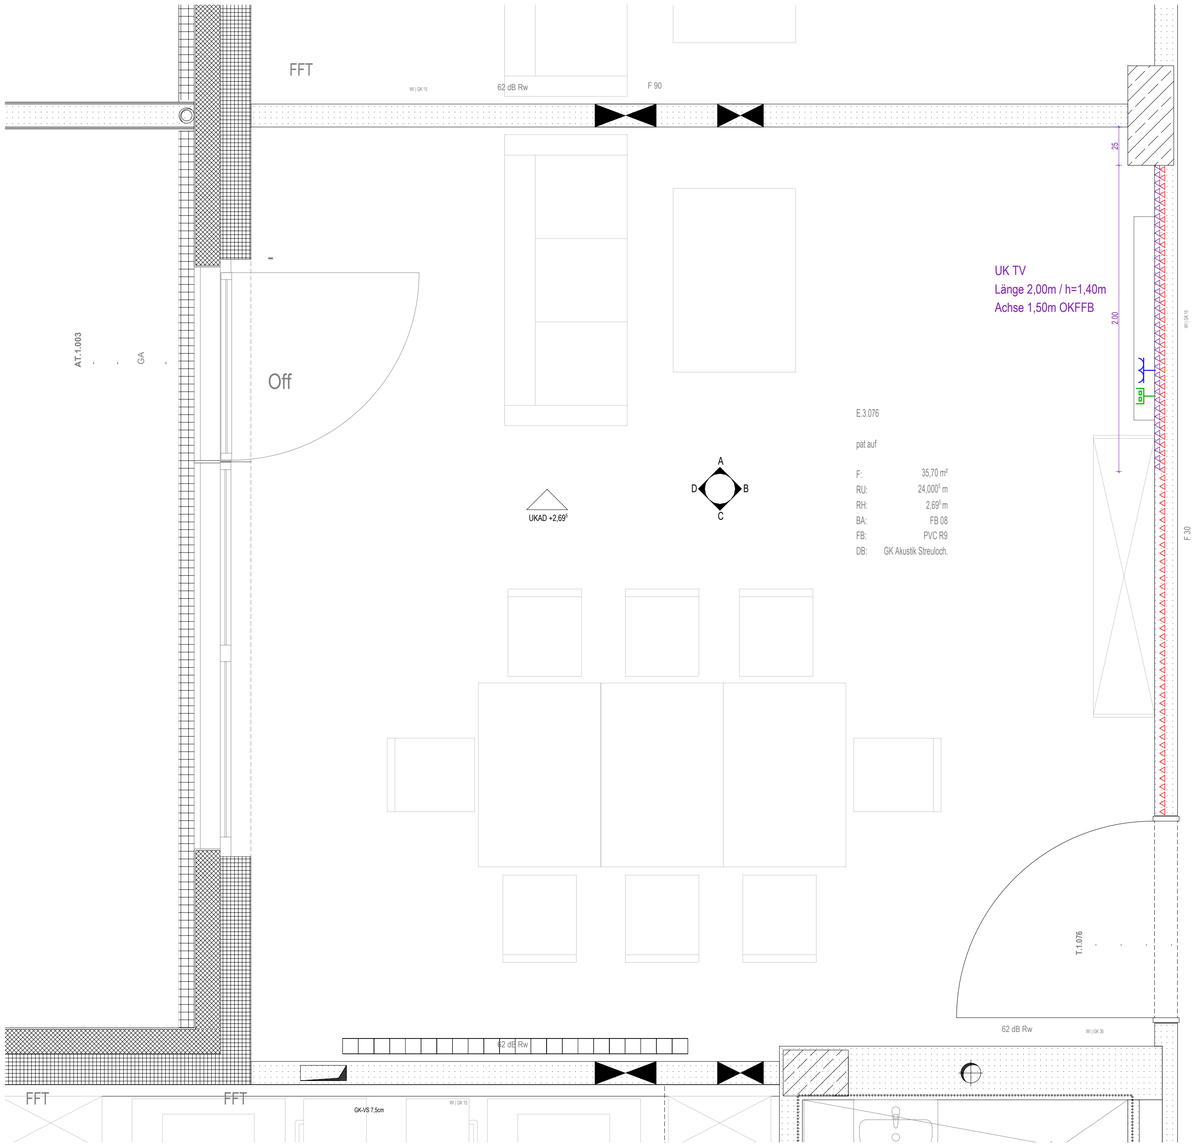

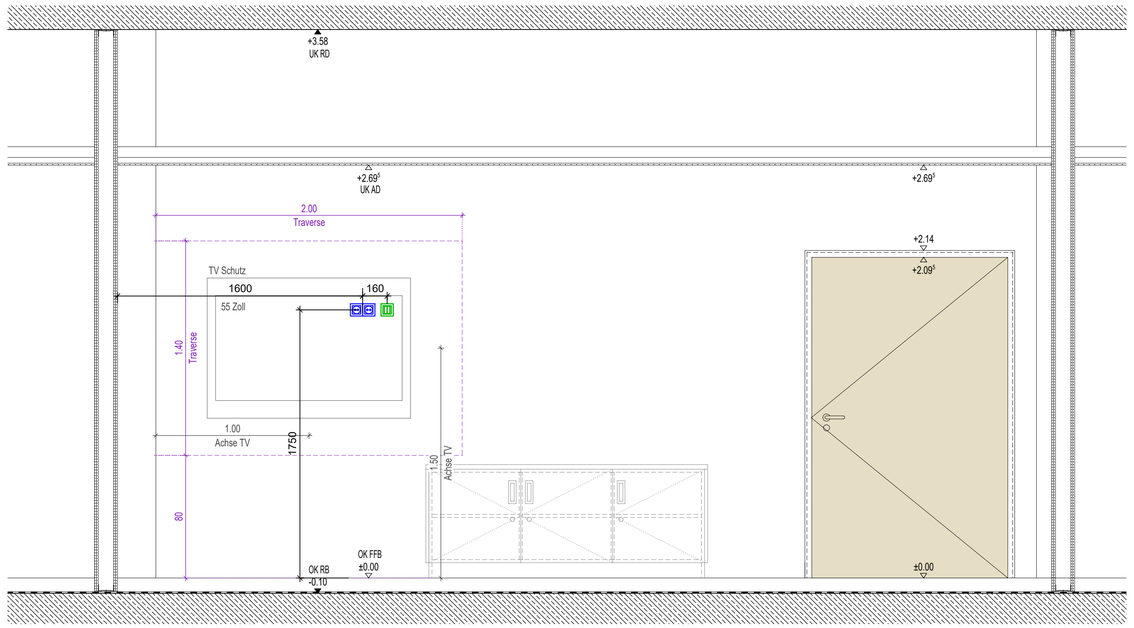

Wand B

			15
			14
			13
			12
			11
			10
			09
			08
			07
			06
			05
			04
			03
			02
			01
			00
ÄNDERUNGSBESCHREIBUNG		GEZ	DATUM	PLANINDEX

PLANINHALT: Wandansicht pat auf **PLANNR.:** GAP1_WA_pat auf_00

AUSFÜHRUNGSPLAN GÜLTIGKEIT IN HIERGEZEIGTEN PLAN

BMKW

BA1

2.OG OKFFB = +7.615 = +293.805 m üNN
1.OG OKFFB = +3.98 = +290.17 m üNN
EG OKFFB = ±0.00 = +286.19 m üNN
UG OKFFB = -3.98 = 282.21 m üNN

N

KaE-GAP

AUSFÜHRUNGSPLANUNG

Generalausbauplanung
Klinikum am Europakanal

PLANINHALT:
WANDANSICHT
pat auf

PLANNR.:
GAP1_WA_pat auf_00

MASSSTAB:
1:20

DATUM:
07.04.2026

INDEX:
00

FREIGEGEBEN:
FREIGABE

DATUM:
07.04.2026

H/B = 594 / 841 (0.50m²)