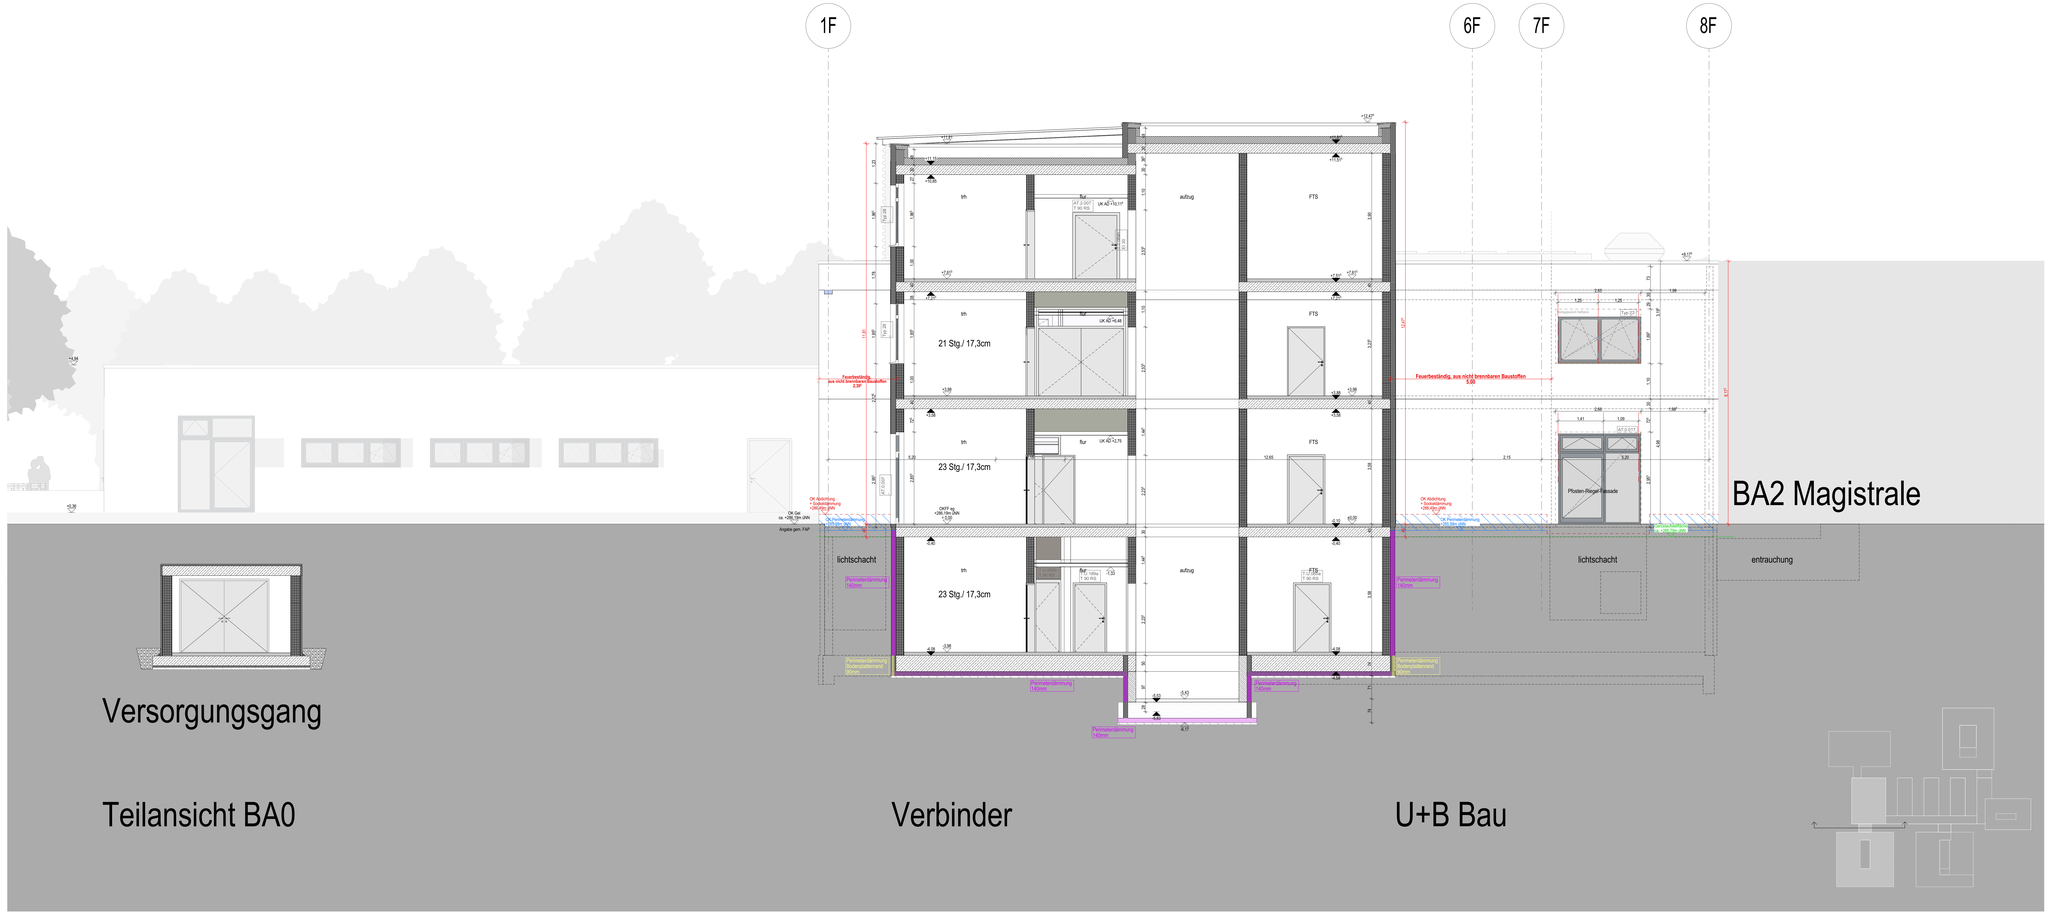

PLANVERTEILER

| | | |