





Legende Brandschutz			
Gebäudeklasse	5 nach BayBO Art. 2 (3) sowie Sonderbau nach Art. 2 (4), Nr. 3, 9, 12		
Bauteil	Kellergeschoss	Erd- / Obergeschoss	Dachgeschoss
tragende und ausstehende Wände / Stützen	feuerbeständig	feuerbeständig	nicht vorhanden
Wände	Bauaufsichtliche Benennung	Klassifizierung	
Brandwand		F 90-A nach DIN 4102-2 auch unter zusätzlicher mechanischer Beanspruchung nach DIN 4102-3 / REI 90-M nach DIN EN 13501	
feuerbeständig und in der Bauart von Brandwänden		F 90-A nach DIN 4102-2 auch unter zusätzlicher mechanischer Beanspruchung nach DIN 4102-3 / REI 90-M nach DIN EN 13501	
feuerbeständig und raumbeschränkend		F 90-A oder F 90-AB nach DIN 4102-2 mit durchgehender Schicht aus nichtbrennbaren Baustoffen REI 90, EI 90 nach DIN EN 13501	
feuerhemmende Baustoffe		F 30-A, F 30-AB, F 30-B nach DIN 4102-2 / REI 30, EI 30 nach DIN EN 13501	
aus nichtbrennbaren Baustoffen		A1 / A2 nach DIN 4102-1 / A1 / A2-s1, d0 nach DIN EN 13501-1	
Dach	feuerbeständig und raumbeschränkend	F 90-A oder F 90-AB nach DIN 4102-2 mit durchgehender Schicht aus nichtbrennbaren Baustoffen REI 90, EI 90 nach DIN EN 13501	
Stellen aus nichtbrennbaren Baustoffen		Stellen aus massiven Platten oder Giebeln entsprechend der TS bzw. technischen Regeln	
harte Bedachung		Dächer nach DIN 4102-4 Kap. 8.7 oder gemäß nach DIN 4102-7, bzw. DIN CEN/TS 1187 BRCOF (1) nach DIN EN 13501-5	
T90	Abschluss: feuerbeständig, dicht- und selbstschließend	T 90 nach DIN 4102-5 / EI 2 90-SaCS/C2 nach DIN EN 13501	
T30	Abschluss: feuerhemmend, dicht- und selbstschließend	T 30 nach DIN 4102-5 / EI 2 30-SaCS/C2 nach DIN EN 13501	
RB	Abschluss: rauchdicht und selbstschließend	Rauchschutztür nach DIN 18095 S200CS/C2 nach DIN EN 13501	
VDS	Abschluss: vollwandig, dicht- und selbstschließend	keine Klassifizierung, jedoch stumpf einschlagend, geflitzt oder mit dreifach umlaufender Dichtung (vollwandig)	
D	Tür: dicht schließend	keine Klassifizierung, jedoch stumpf einschlagend, geflitzt oder mit dreifach umlaufender Dichtung	
Erster Rettungsweg		Zweiter Rettungsweg	
Rettungsweglänge		durch Rettungsgeräte der Feuerwehr ansteuerbare Stelle (tragbare Leiter / Drehleiter)	
Räume			
notw. Treppenturm notwendige Außenterasse	Hauptgang (IndBaRL), sonstiger Rettungsweg	Raum mit Explosions- oder erhöhter Brandgefahr	
notwendiger Flur	nicht bestrahlter Bereich	Grundstücksgrenze	
Symbole			
Öffnung zur Rauchableitung	Brandmelder manuell (Handfeuermelder)	Bereich/Raum mit Rauchvermeidung nach DIN EN 14604	
Bedienstelle für Öffnung zur Rauchableitung	Feuerlöscher	durch autom. Brandmelder (Drehleiter) Bereich/Raum (z.B. durch Rauchmelder)	
Rauch- u. Wärmeabzugsanlage	Löscheinsatz, Wandhydrant	Bereich/Raum mit akustischer Alarmierung	
Bedienstelle für Rauch- u. Wärmeabzugsanlage	Notriller, fest installiert	optische Alarmierung	
mechanische Entrauchung	Mittel und Geräte zur Brandbekämpfung	Brandmeldezentrale	
Bedienstelle für mechanische Entrauchung	Feuerwehrautofahrer	Bereich/Raum durch Sprinkleranlage geschützt	
Wärmeabzug	feuergefährliche Stoffe	Sprinklerzentrale	
	explosionsfähige Atmosphäre	Bereich/Raum mit Schemelbeleuchtung	

Kerschberger Architekten GmbH - Dr.-Karl-Stern-Straße 4 - 93413 Cham
Tel.: +49(0)9271 - 20 01-70 Fax: +49(0)9271 - 20 91-75
info@kerschberger-architekten.de www.kerschberger-architekten.de

kerschberger
Architekten GmbH
Architektur beginnt mit den Menschen.

BRANDSCHUTZPLAN

Bauherr:	Neubau Pflegeheim Begegnungszentrum St. Michael Cham
Adresse:	Schleinkoferstraße 9 93413 Cham Flur-Nr. 883/6, 883/8 / Gemarkung Cham
Bauherr:	Bürgerspitalstiftung Cham vertr. durch 1. Bürgermeister Martin Stoiber Marktplatz 2 93413 Cham
Brandschutzplaner:	Kerschberger Architekten GmbH Dr.-Karl-Stern-Str. 4 93413 Cham
Entwurfsverfasser:	ECKL Architektur + Klinikplanung Wohrdstraße 53 93059 Regensburg
Planinhalt:	Grundriss E-1
Projektnr.:	20.106
Plan-Nr.:	BA 4102
Index:	b
Maßstab:	1:100
Datum:	31.10.2025
Zeichen:	NI / SG

BRANDSCHUTZ
GEPRÜFT

177 155



Legende Brandschutz			
Gebäudeklasse	5 nach BayBO Art. 2 (3) sowie Sonderbau nach Art. 2 (4), Nr. 3, 9, 12		
Bauart	Kellergeschoss	Erd- / Obergeschoss	Dachgeschoss
tragende und ausstehende Wände / Stützen	feuerbeständig	feuerbeständig	nicht vorhanden
Wände	Baufachliche Benennung	Klassifizierung	
	Brandwand	F 90-A nach DIN 4102-2, auch unter zusätzlicher mechanischer Beanspruchung nach DIN 4102-3 / REI 90-M nach DIN EN 13501	
	feuerbeständig und in der Bauart von Brandwänden	F 90-A nach DIN 4102-2, auch unter zusätzlicher mechanischer Beanspruchung nach DIN 4102-3 / REI 90-M nach DIN EN 13501	
	feuerbeständig und raumbeständig	F 90-A oder F 90-AB nach DIN 4102-2 mit durchgehender Schicht aus nichtbrennbaren Baustoffen / REI 90, EI 90 nach DIN EN 13501	
	feuerhemmend und raumbeständig	F 30-A, F 30-AB, F 30-B nach DIN 4102-2 / REI 30, EI 30 nach DIN EN 13501	
	aus nichtbrennbaren Baustoffen	A1 / A2 nach DIN 4102-1 / A1 / A2-s1 nach DIN EN 13501-1	
	Dach	F 90-A oder F 90-AB nach DIN 4102-2 mit durchgehender Schicht aus nichtbrennbaren Baustoffen / REI 90, EI 90 nach DIN EN 13501	
	Stellen aus nichtbrennbaren Baustoffen	Stellen aus massiven Platten oder Giebeln entsprechend der TB bzw. Technischen Regeln	
	harte Bedachung	Dächer nach DIN 4102-4 Kap. 8.7 oder gemäß nach DIN 4102-7 bzw. DIN CEN/TS 1187 BROCT (1) nach DIN EN 13501-5	
	Abschluss: feuerbeständig, dicht- und selbstschließend	T 90 nach DIN 4102-5 / EI 2 90-SaCS/C2 nach DIN EN 13501	
	Abschluss: feuerhemmend, dicht- und selbstschließend	T 30 nach DIN 4102-5 / EI 2 30-SaCS/C2 nach DIN EN 13501	
	Abschluss: rauchdicht und selbstschließend	Rauchschutzhürde nach DIN 18095 S200CS/C2 nach DIN EN 13501	
	Abschluss: vollwandig, dicht- und selbstschließend	keine Klassifizierung, jedoch stumpf einschlagend, gefelzt oder mit dreifach umlaufender Dichtung (vollwandig)	
	Tür: dicht schließend	keine Klassifizierung, jedoch stumpf einschlagend, gefelzt oder mit dreifach umlaufender Dichtung	
	Erster Rettungsweg	Zweiter Rettungsweg	
	Rettungsweglänge	durch Rettungsgeräte der Feuerwehr anlieferbare Stelle (tragbare Leiter / Drehleiter)	
Räume	notw. Treppenraum	Hauptgang (IndBaRL), sonstiger Rettungsweg	Raum mit Explosions- oder entzündlicher Gefahr
	notwendiger Außenraum	nicht betretbarer Bereich	Grundstücksgrenze
Symbole	Öffnung zur Rauchableitung	Brandmelder: manuell (Handfeuermelder)	Bereich/Raum mit Rauchmelder nach DIN EN 14604
	Bedienstelle für Öffnung zur Rauchableitung	Feuerlöscher	durch autom. Brandmelder (z.B. durch Rauchmelder)
	Rauch- u. Wärmeabzugsanlage	Leuchtschlauch, Wandmontage	Bereich/Raum mit akustischer Alarmierung
	Bedienstelle für Rauch- u. Wärmeabzugsanlage	Notrufen, fest installiert	optische Alarmierung
	mechanische Ent Rauchung	Mittel und Geräte zur Brandbekämpfung	Brandmeldezentrale
	Bedienstelle für mechanische Ent Rauchung	Feuerwehraufzug	Bereich/Raum durch Sprinkleranlage geschützt
	Wärmestau	feuergefährliche Stoffe	Sprinklerzentrale
		explosionsfähige Atmosphäre	Bereich/Raum mit Sicherheitsbeleuchtung

Kerschberger Architekten GmbH
Tel.: +49(0)941 20 01-70, Fax: +49(0)941 20 01-75
info@kerschberger-architekten.de, www.kerschberger-architekten.de

kerschberger
Architekten GmbH
Architektur beginnt mit dem Menschen.

BRANDSCHUTZPLAN

Bauherrin	Neubau Pflegeheim Begegnungszentrum St. Michael Cham				
	Schleierhoferstraße 9 93413 Cham Flur-Nr. 883/6, 883/8 / Gemarkung Cham				
Bauherr	Bürgerspitalstiftung Cham vertr. durch 1. Bürgermeister Martin Stoiber Marktplatz 2 93413 Cham				
Brandschutzplaner	Kerschberger Architekten GmbH Dr. Karl-Stern-Str. 4 93413 Cham				
Entwurfsverfasser	ECKL Architektur + Klinikplanung Wöhrdstraße 53 93059 Regensburg				
Planinhalt	Grundriss E00				
Projekt-Nr.	Plan-Nr.	Index	Maßstab	Datum	
20.106	BA 4103	b	1:100	31.10.2025	NI / SG

H6 = 841 / 1385 (1.14m)

Alpina 2025

880

883/6

883/8

883/11

BT4

BT1

BT2

BT3

BT5

Haupteingang

Nebeneingang

Seniorenheim St. Michael Bestandsrumpf

Bestand Redemptoristen-Gebäude

alle Fluren VD (vollwandig und dichtschließend), Ausführung analog BT3

BMA 4.2.5 Brandmeldeanlage Vollschutz

4.2.6 Stille oder laute Alarmierung in bestimmten Bereichen

BMA 2 B72 Erdgeschoss

BMA 1 B71, B73, B74 Erdgeschoss

BMA 3 B75 Erdgeschoss

BMA 4 B76 Erdgeschoss

BMA 5 B77 Erdgeschoss

BMA 606 B678 Erdgeschoss

BMA 607 B679

$$H/B = 841 / 1355 (1.14m^2)$$

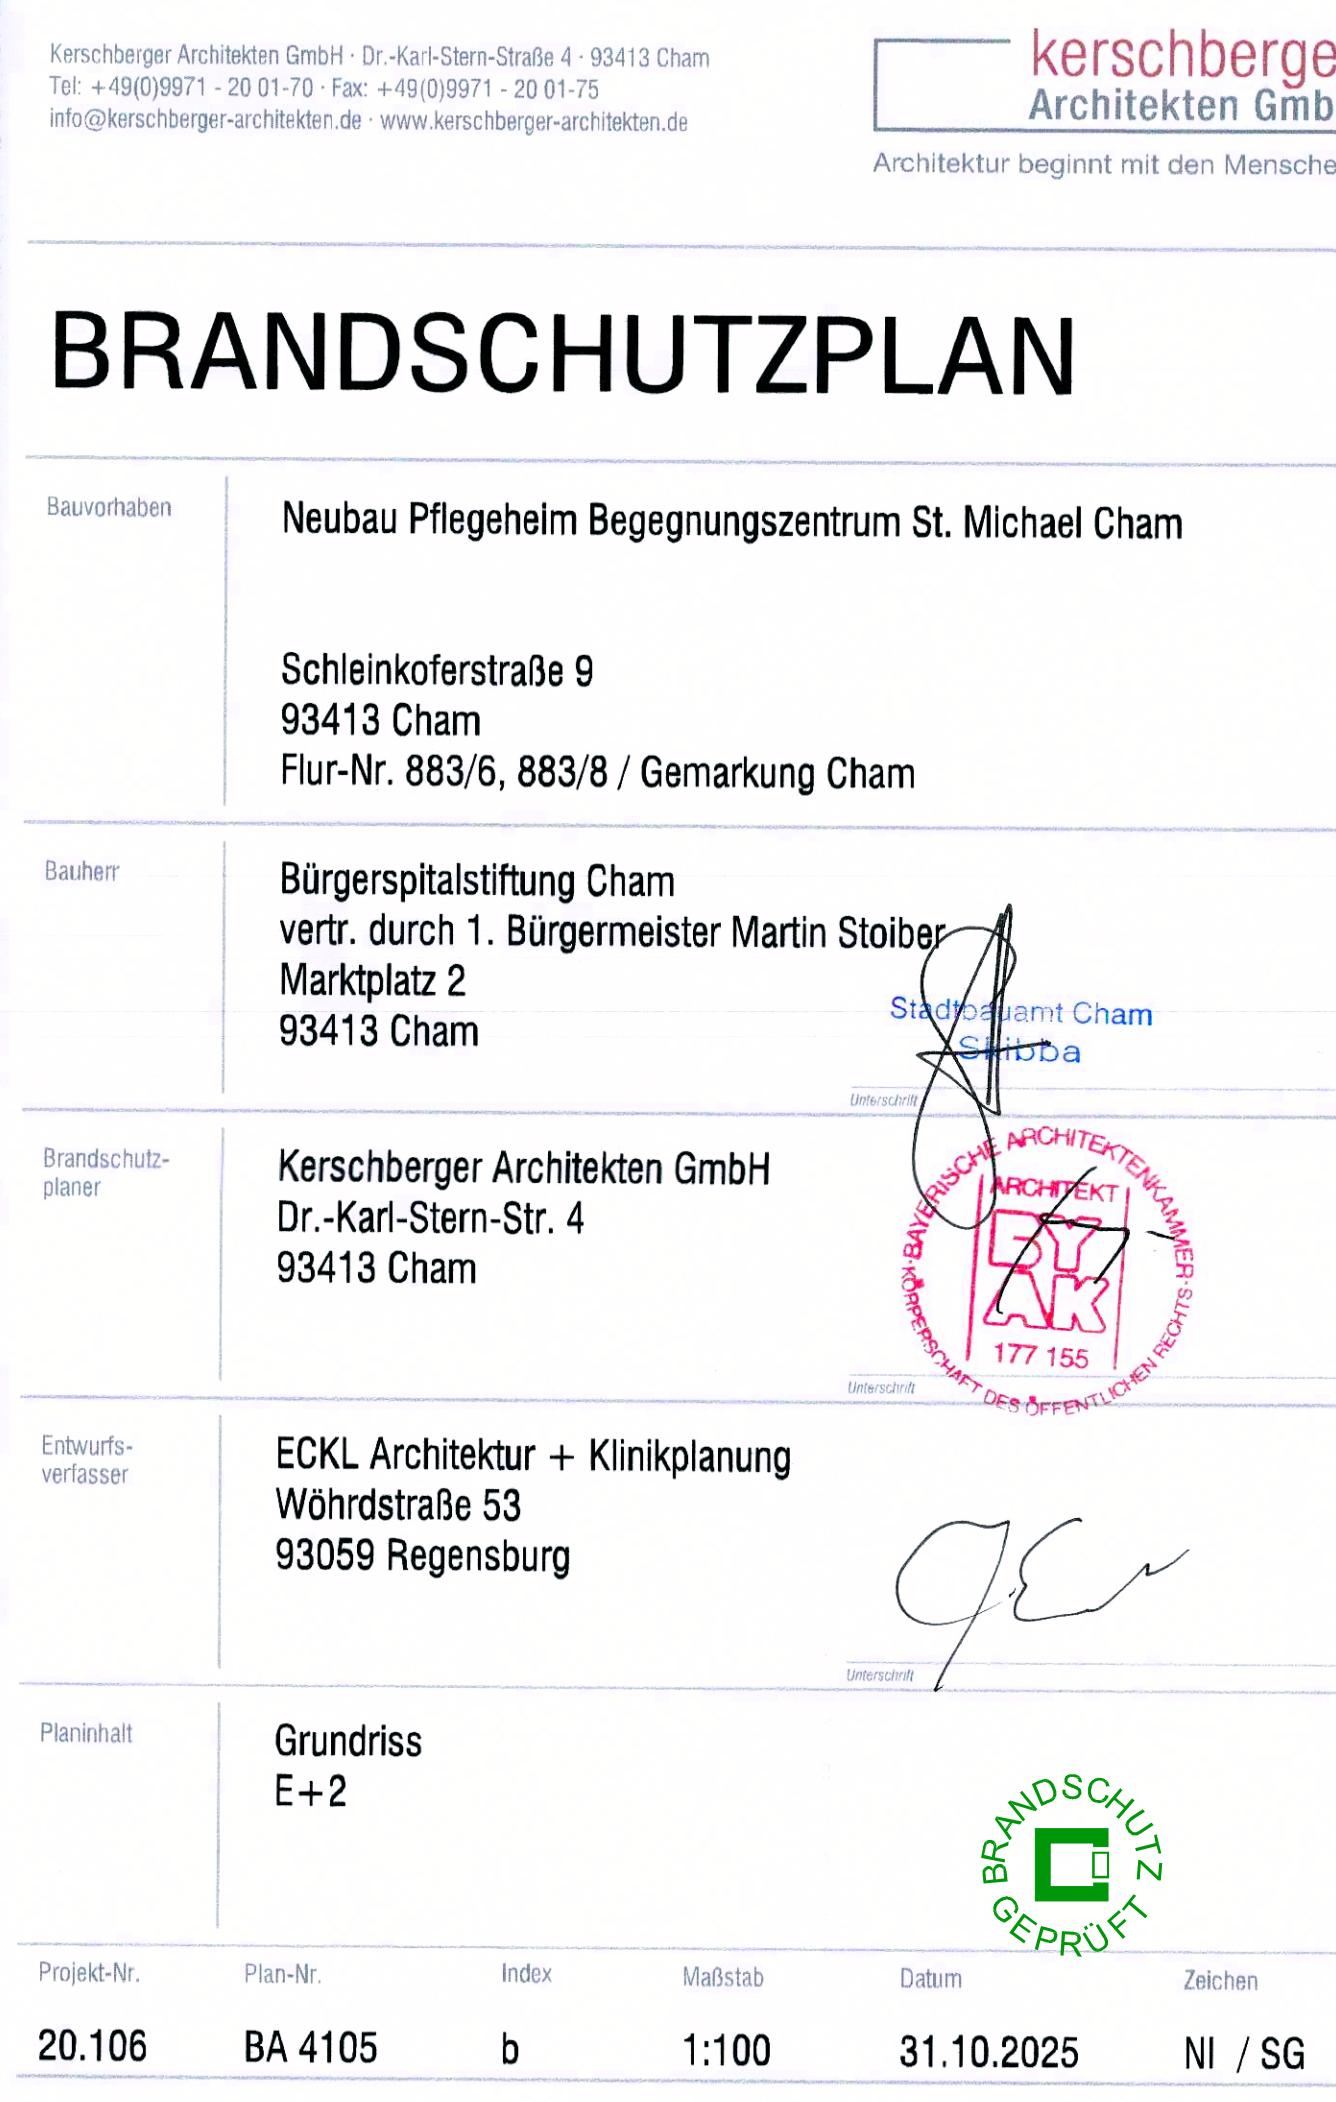

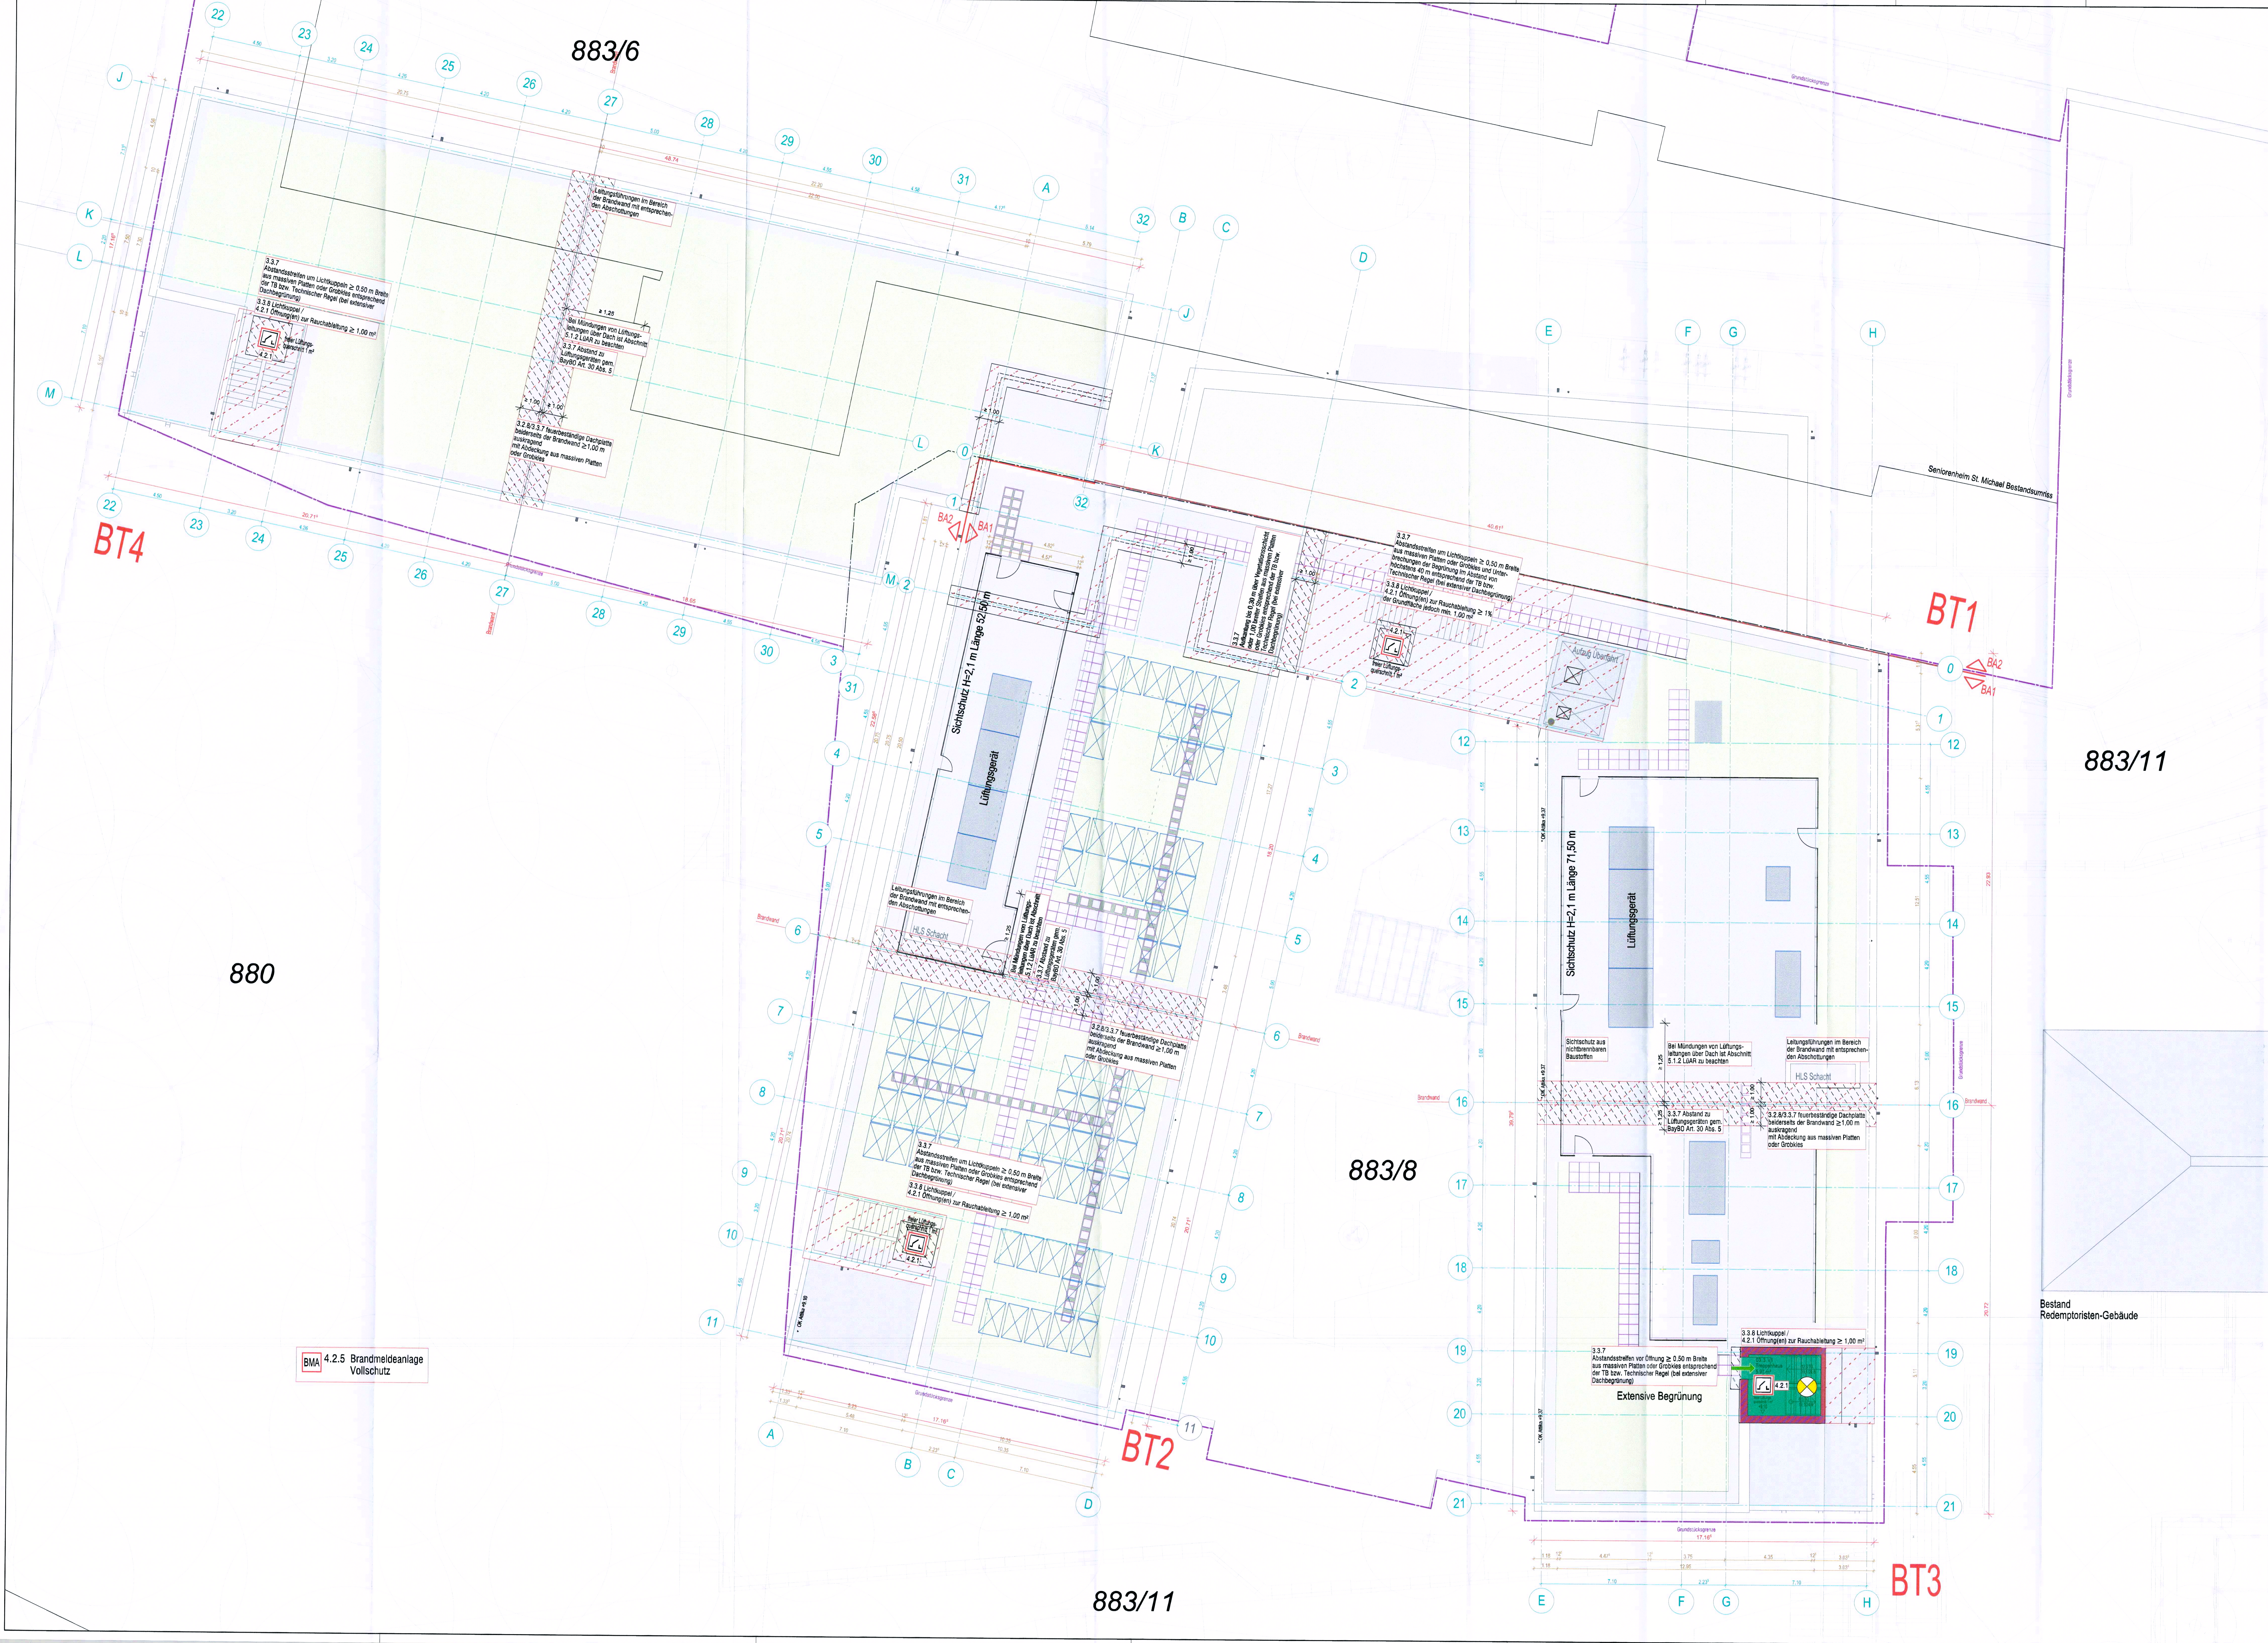

Legende Brandschutz			
Gebäudeklasse	5 nach BayBO Art. 2 (3) sowie Sonderbau nach Art. 2 (4), Nr. 3, 9, 12		
Bauteil	Kellergeschoss	Erd- / Obergeschoss	Dachgeschoss
tragende und ausstehende Wände Stützen	feuerbeständig	feuerbeständig	nicht vorhanden
Wände	Baufälligkeit Benennung	Klassifizierung	
	Brandwand	F 90-A nach DIN 4102-2 auch unter zusätzlicher mechanischer Beanspruchung nach DIN 4102-3 / REI 90-M nach DIN EN 13501	
	feuerbeständig und in der Bauart von Brandwänden	F 90-A nach DIN 4102-2 auch unter zusätzlicher mechanischer Beanspruchung nach DIN 4102-3 / REI 90-M nach DIN EN 13501	
	feuerbeständig und raumabschließend	F 90-A oder F 90-AB nach DIN 4102-2 mit durchgehender Schicht aus nichtbrennbaren Baustoffen / REI 90, EI 90 nach DIN EN 13501	
	feuerhemmend und raumabschließend	F 30-A, F 30-AB, F 30-B nach DIN 4102-2 / REI 30, EI 30 nach DIN EN 13501	
	aus nichtbrennbaren Baustoffen	A1 / A2 nach DIN 4102-1 / A1 / A2-s1-d0 nach DIN EN 13501-1	
	Dach feuerbeständig und raumabschließend	F 90-A oder F 90-AB nach DIN 4102-2 mit durchgehender Schicht aus nichtbrennbaren Baustoffen / REI 90, EI 90 nach DIN EN 13501	
	Streifen aus nichtbrennbaren Baustoffen	Streifen aus massiven Platten oder Giebeln entsprechend der TB bzw. Technischen Regeln	
	harte Bedachung	Dächer nach DIN 4102-4 Kap. 8.7 oder gemäß nach DIN 4102-7, bsw. DIN CEN/TS 1187 BROCKF (11) nach DIN EN 13501-5	
	TS00	Abschluss: feuerbeständig, dicht- und selbstschließend	
	TS0	Abschluss: feuerhemmend, dicht- und selbstschließend	
	RS	Abschluss: rauchdicht und selbstschließend	
	VDS	Abschluss: vollwandig, dicht- und selbstschließend	
	D	Tür: dicht abschließend	
	Erster Rettungsweg	Zweiter Rettungsweg	
	Rettungsweglänge	durch Rettungsgeräte der Feuerwehr anlieferbare Stelle (tragbare Leiter / Drehleiter)	
Räume	nöw. Treppentraum	Hauptgang (IndBaU/L), sonstiger Rettungsweg	Raum mit Explosions- oder erhöhter Brandgefahr
	nöwendiger Flur	nicht betrachteter Bereich	Grundstücksgrenze
Symbole	Öffnung zur Rauchableitung	Brandmelder manuell (Handfeuermelder)	Bereich/Raum mit Rauchwarmer nach DIN EN 14604
	Bedienstelle für Öffnung zur Rauchableitung	Feuerlöscher	durch autom. Brandmelder (überwachter Bereich/Raum (z.B. durch Rauchmelder)
	Rauch- u. Wärmeabzugsanlage	Leuchtschlauch, Wandhydrant	Bereich/Raum mit akustischer Alarmierung
	Bedienstelle für Rauch- u. Wärmeabzugsanlage	Notleiste, fest installiert	optische Alarmierung
	mechanische Entrauchung	Mittel und Geräte zur Brandbekämpfung	Brandmeldezentrale
	Bedienstelle für mechanische Entrauchung	Feuerwehrautzug	Bereich/Raum durch Sprinkleranlage geschützt
	Wärmeabzug	feuergefährliche Stoffe	Sprinklerzentrale
		explosionsfähige Atmosphäre	Bereich/Raum mit Sicherheitsbeleuchtung

Kerschberger Architekten GmbH - Dr.-Karl-Stern-Str. 4 - 93413 Cham
info@kerschberger-architekten.de - www.kerschberger-architekten.de

kerschberger
Architekten GmbH
Architektur beginnt mit den Menschen.

BRANDSCHUTZPLAN

Bauherrin	Neubau Pflegeheim Begegnungszentrum St. Michael Cham
	Schielekoferstraße 9 93413 Cham Flur-Nr. 883/6, 883/8 / Gemarkung Cham
Bauherr	Bürgerspitalstiftung Cham vert. durch 1. Bürgermeister Martin Stoiber Marktplatz 2 93413 Cham
Brandschutzplaner	Kerschberger Architekten GmbH Dr.-Karl-Stern-Str. 4 93413 Cham
Entwurfsverleiher	ECKL Architektur + Klinikplanung Wohldstraße 53 93059 Regensburg

Projek-Nr.	Plan-Nr.	Index	Maßstab	Datum	Zeichen

HB = 841 / 1355 (1.14m)

Alpin 2025