
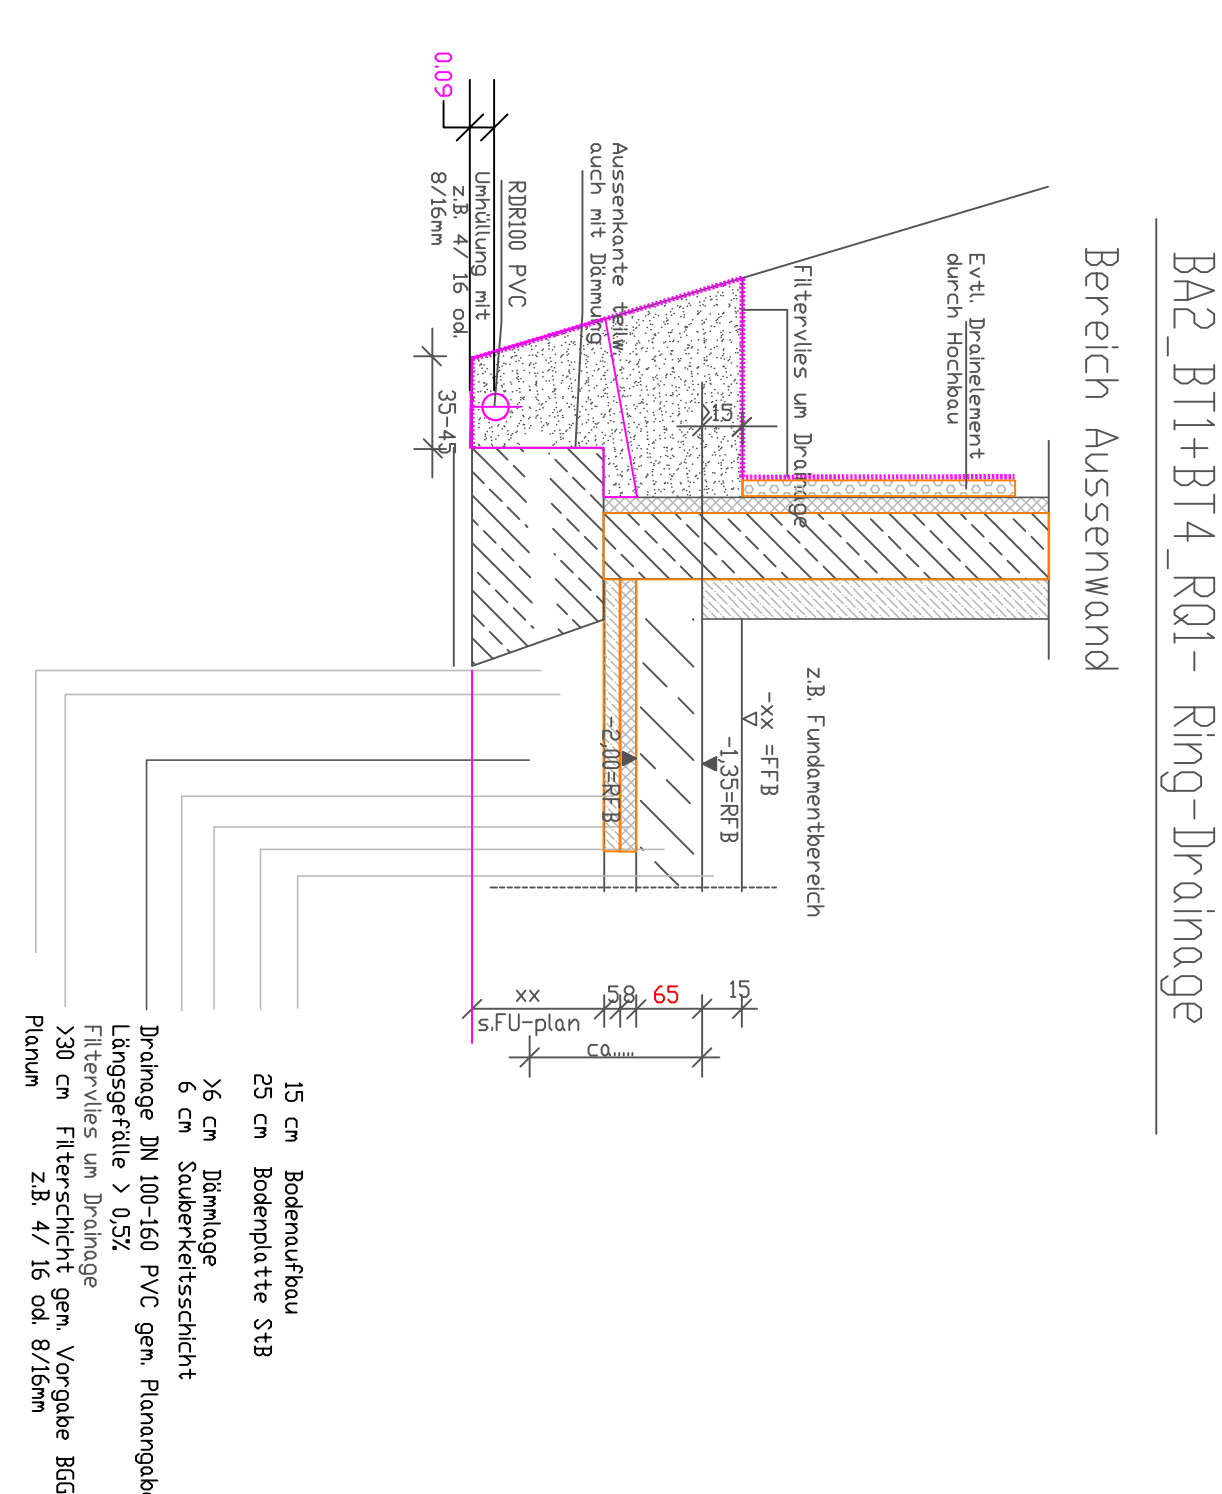
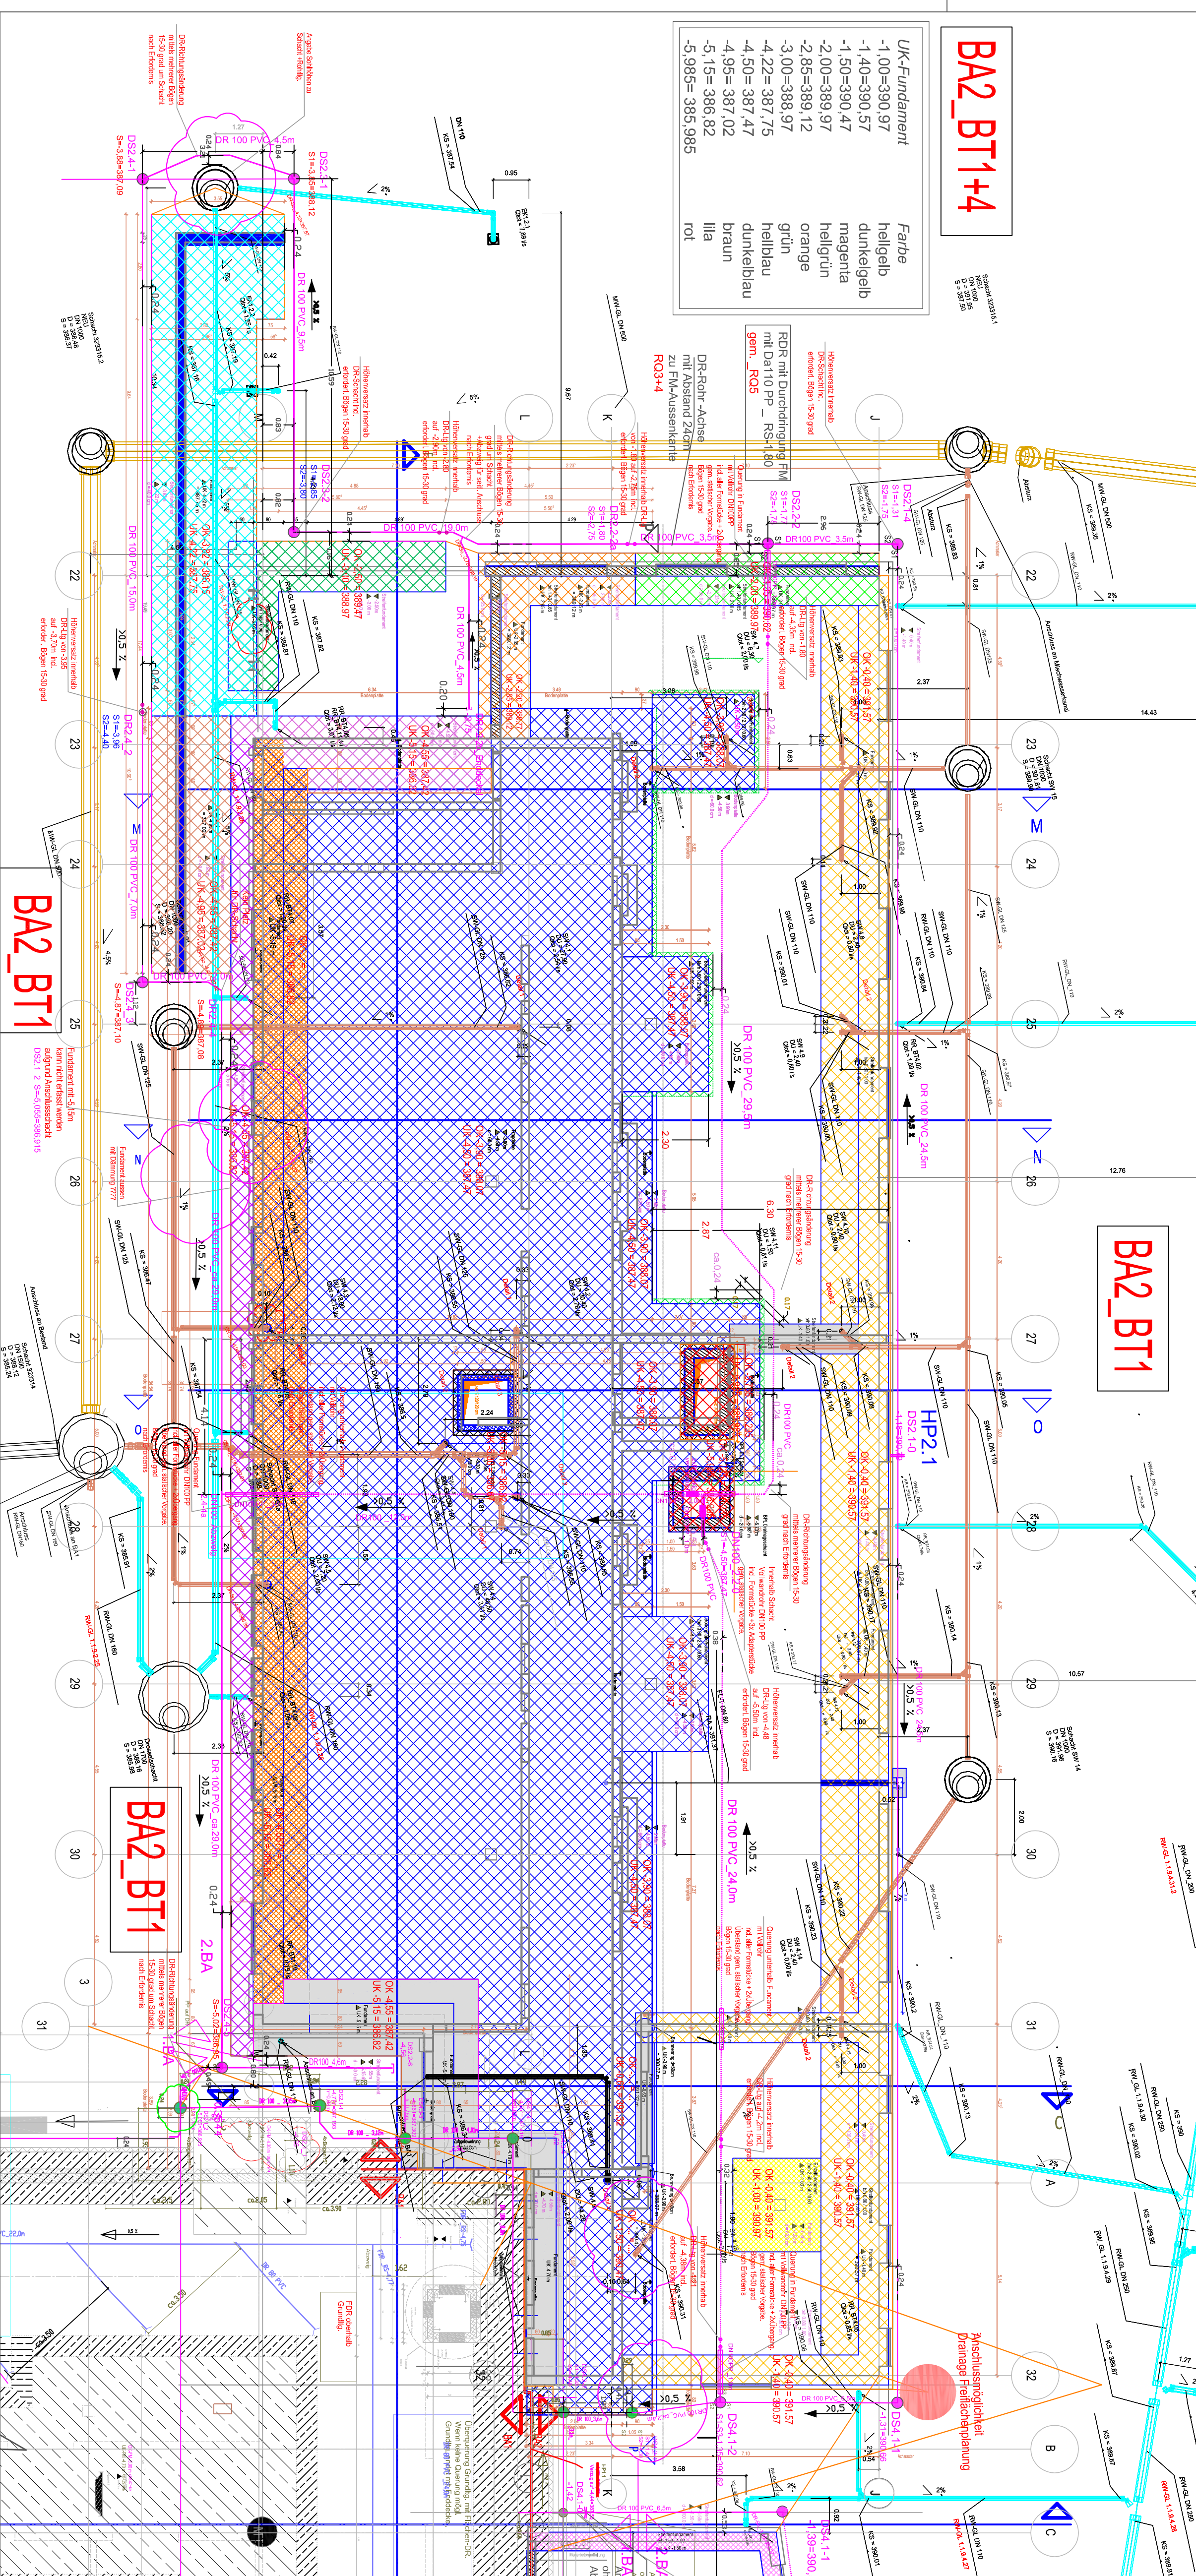
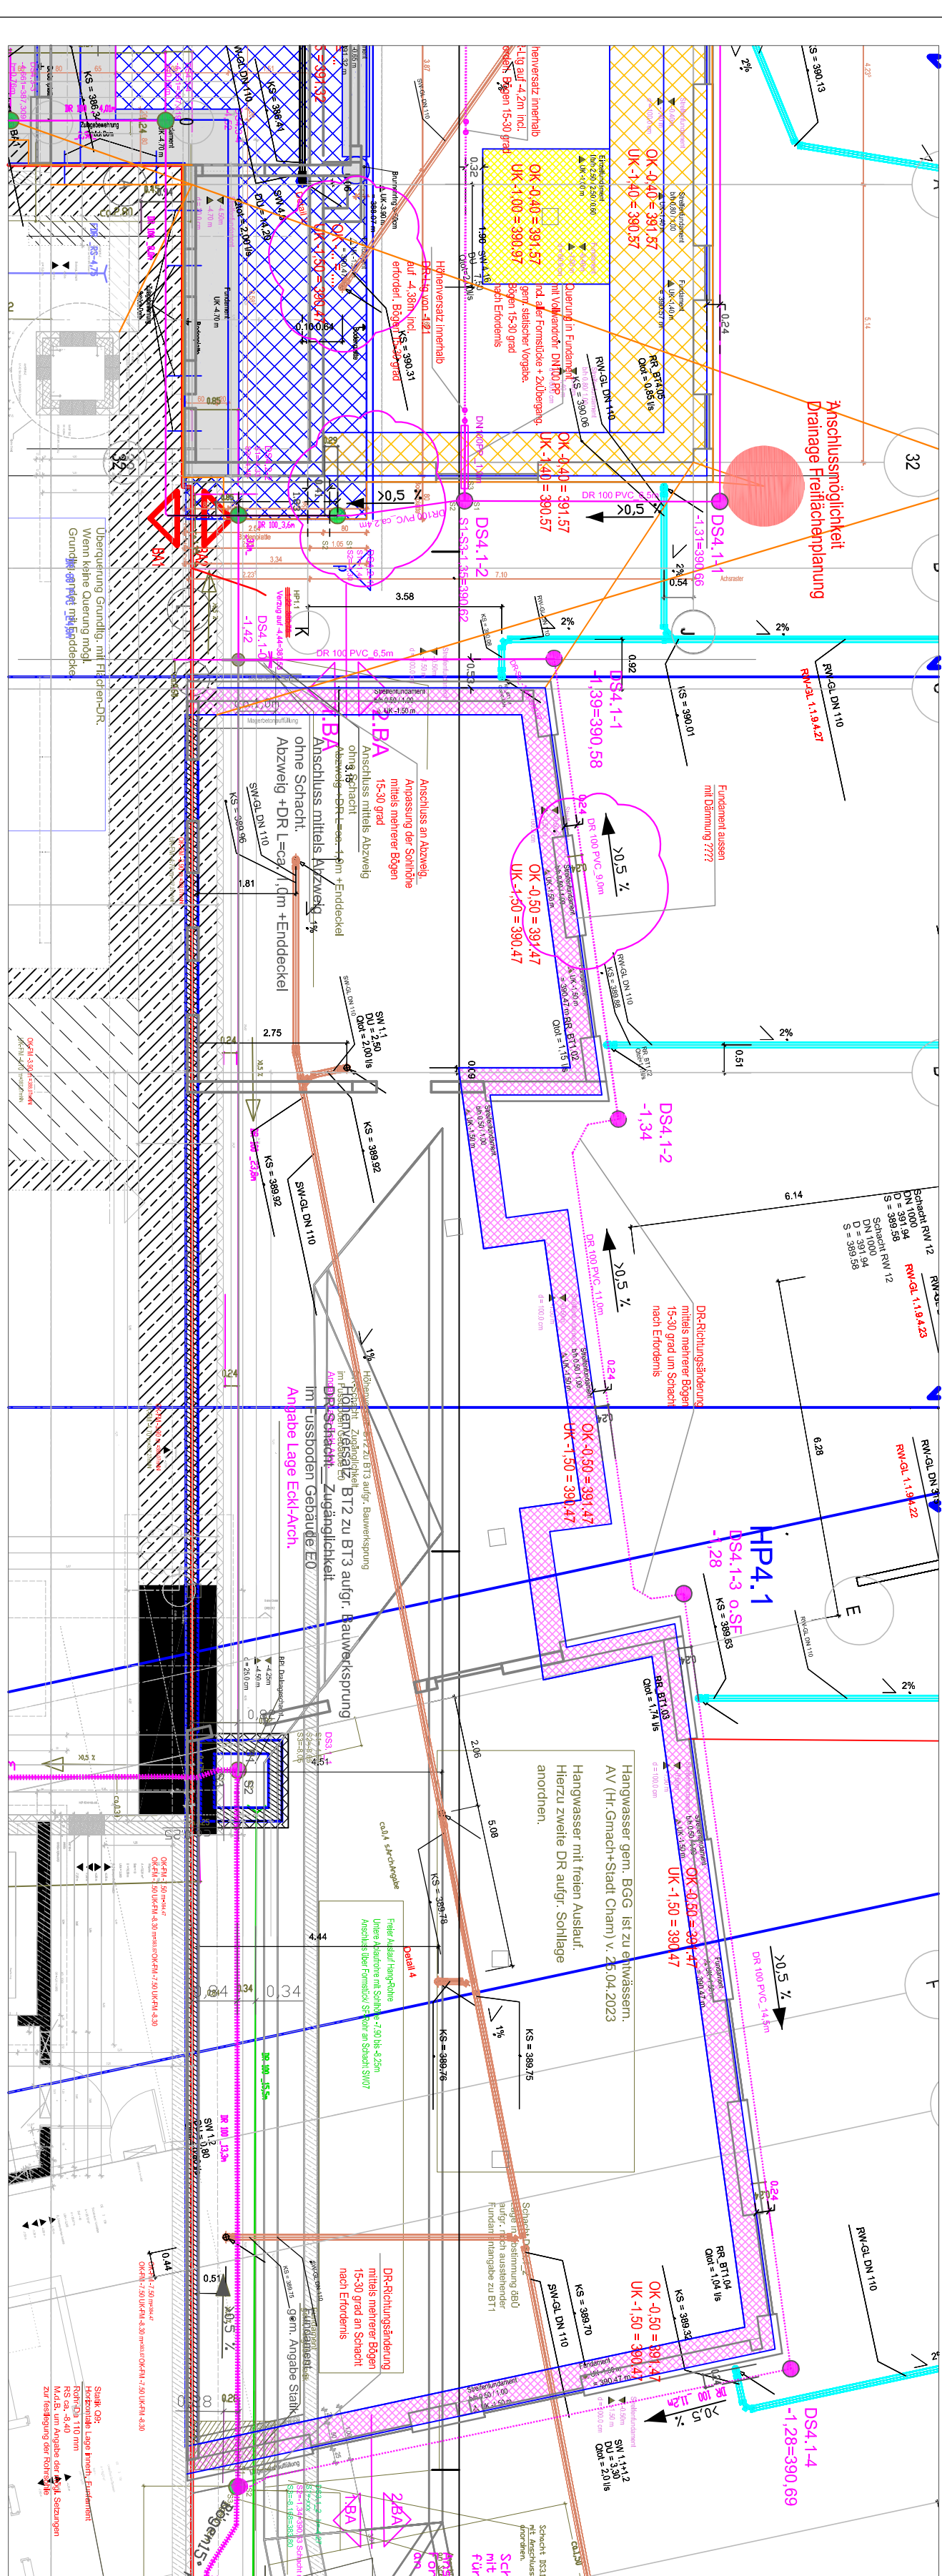


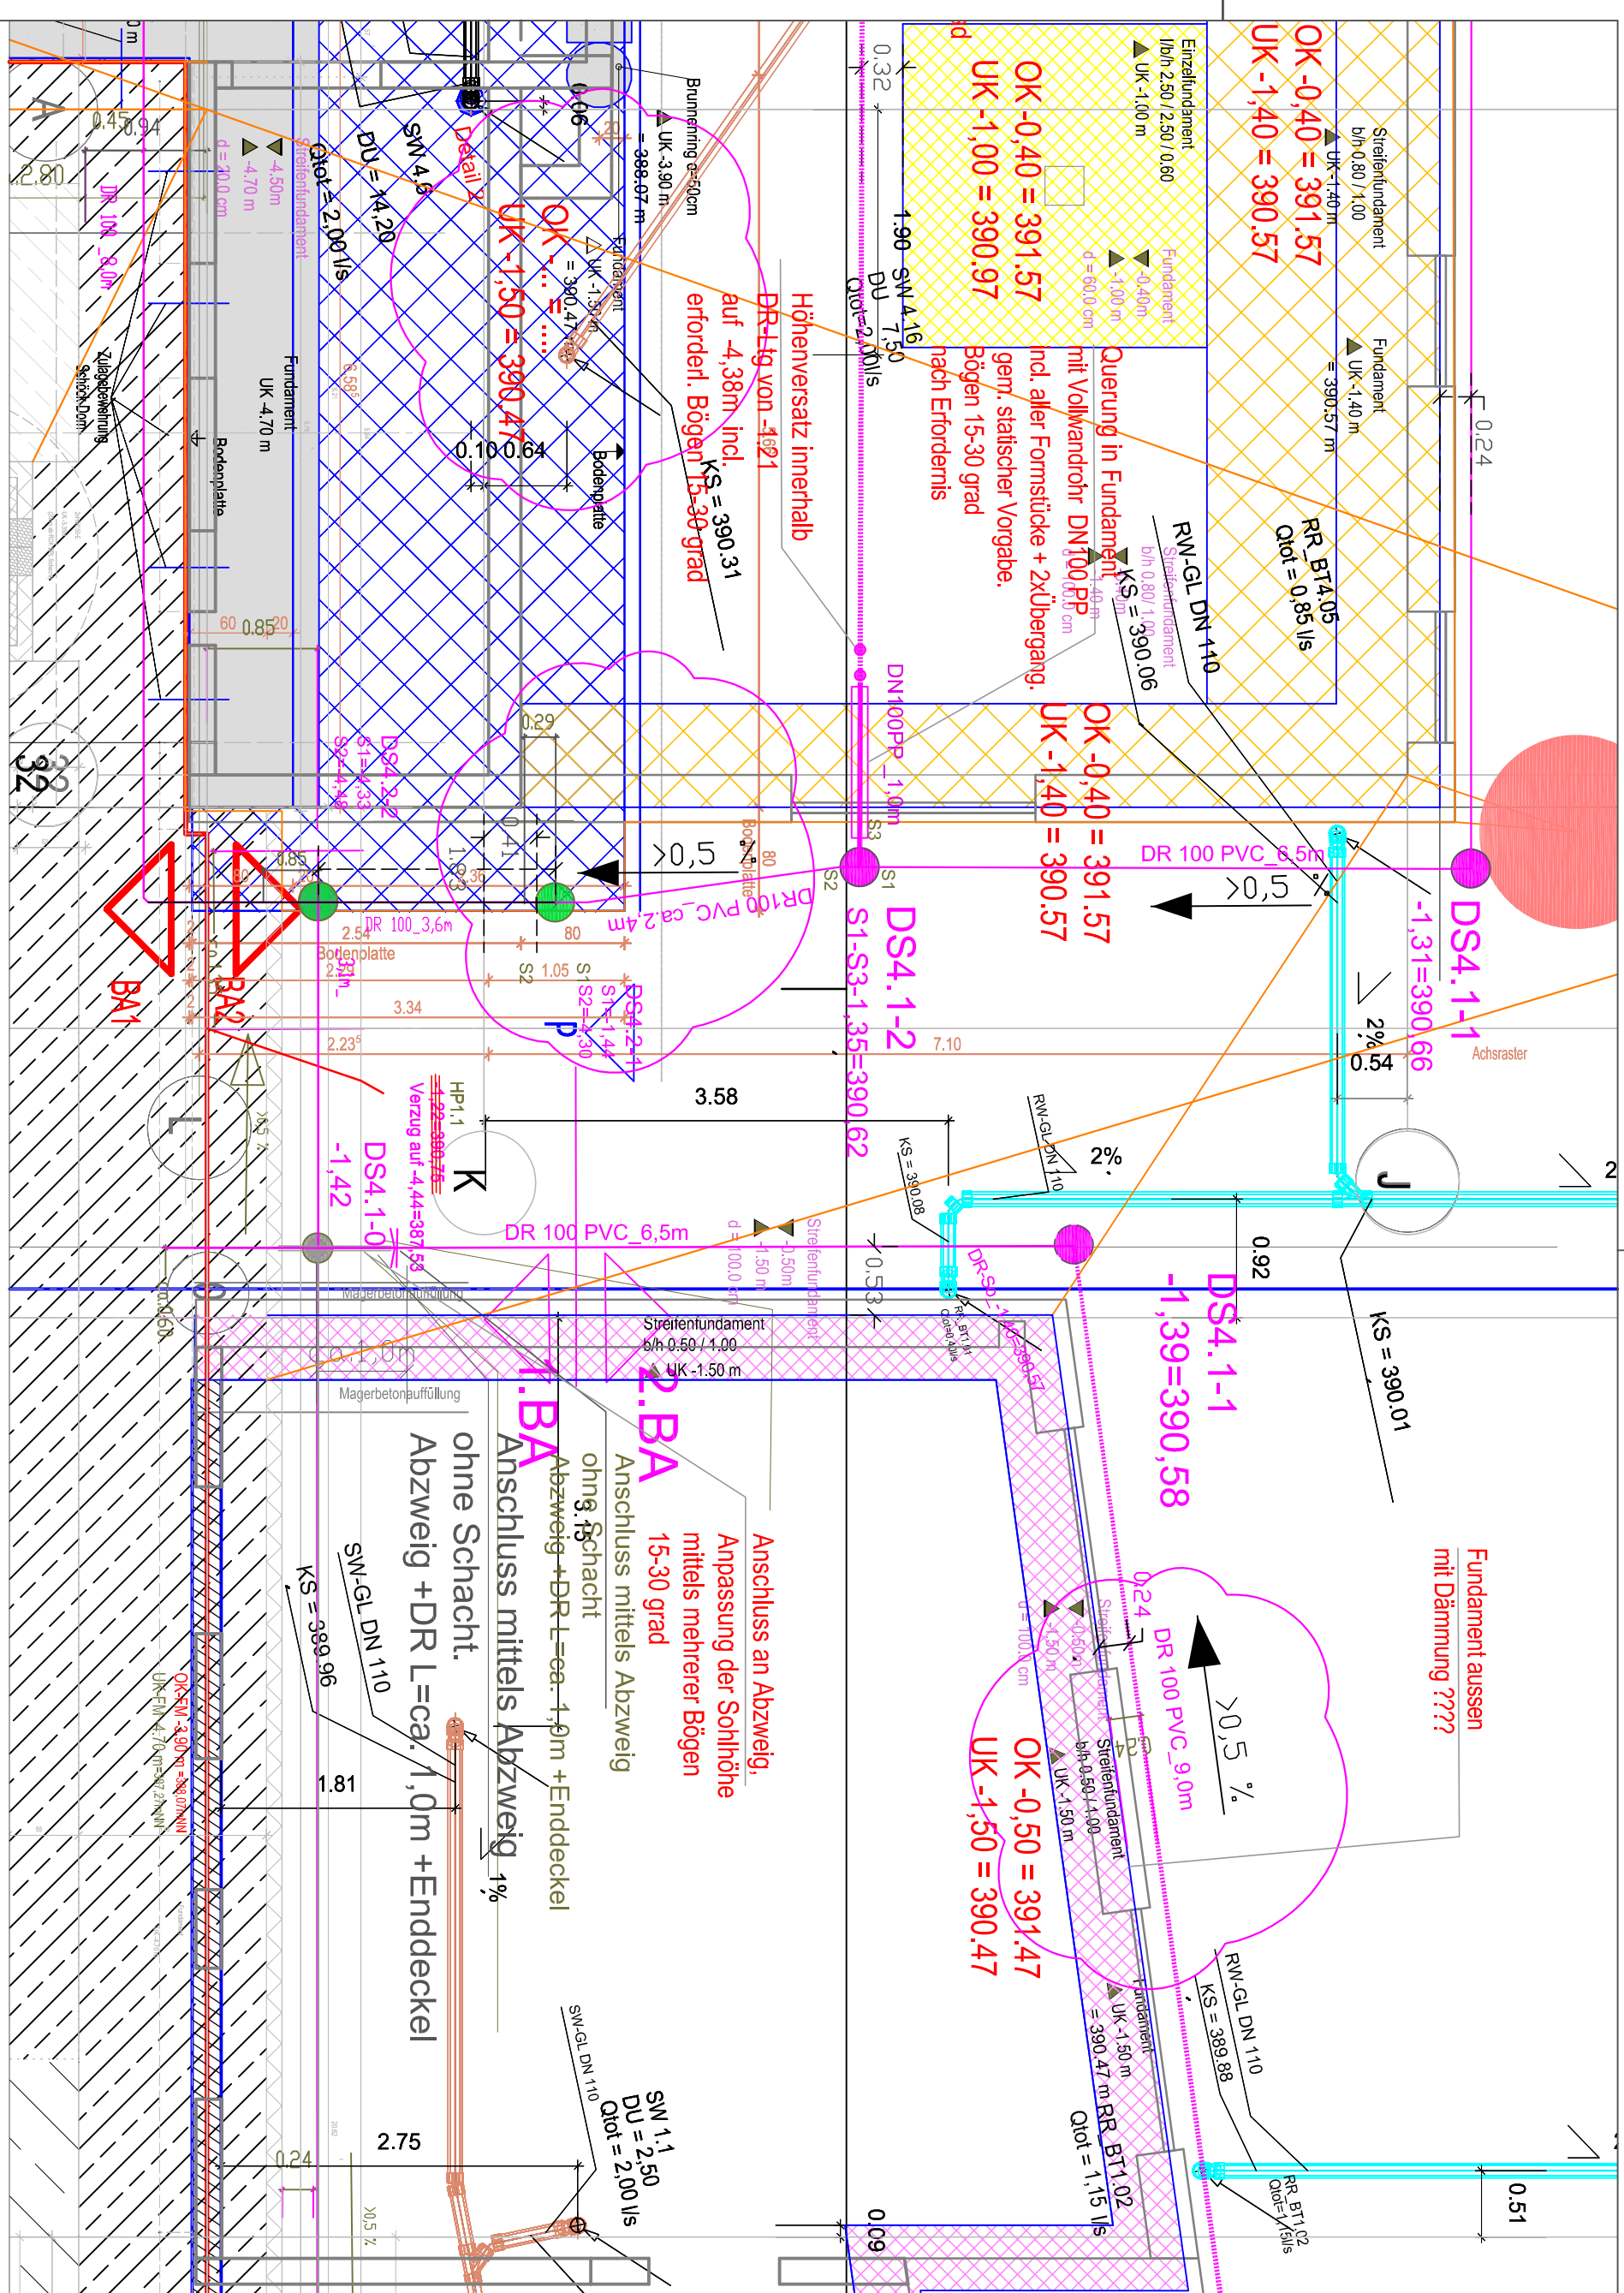

LEGENDE

	Nichtbedeutend
BEST - RM-KANAL	
BEST - SW-KANAL	
BEST - MM-KANAL	
GEP.L - RM-KANAL	
GEP.L - SW-KANAL	
GEP.L - MM-KANAL	
Vorgelagte Rauchleit-Konstruktion Nach: 10cm-Strömung	

Beschied Stadt Cham v. 18.04.2023 (Az.31-632)
 dazu Antrag "Anschluss Drainage an öffentl. Kanal"
 Ausföhrung unter Beachtung Beschied u. Auflagen!
 Langen-DR auf SW-Schacht SW07 gem. AV H/Gmach v. 25.04.2023

[illegible]

Drainagewasser in öffentl. Kanal (Festlegung ohne Messchacht)

[illegible]

Bürgerstiftung Chem- Marktplatz 2, 92413 Chem GRUNDSTÜCKENDEUTLICH: -- WA 0000 -- U+0050F1 / S+0000	130		
	PARCELS	L.D	M.D
	G1.0j	WASSER	
	1:100		

NEUBAU Pflegeheim im Begegnungszentrum St. Michael in Cham 93413 Cham Scheuerhofstr. 9 Tel.: 09181 8831 8831/6	AUSFÜHRUNG BA2, BT1+4_DR
Entwurfswasser- + handl. Schmutzwasser Entwässerungsplan	PLANST. LAGEPLAN + RO-DR

[illegible]

BAUHER: Bürger-Spaltfahrig Chem Max-Planck-Str. 7 53413 CHAM	ARCHITECT: ECU, Karlsruhe - Hildesheim MOOSMANN & Partner Tel. 0414 120 93-0 09371/42530-005 Fax: 0414 120 93-13
--	---