



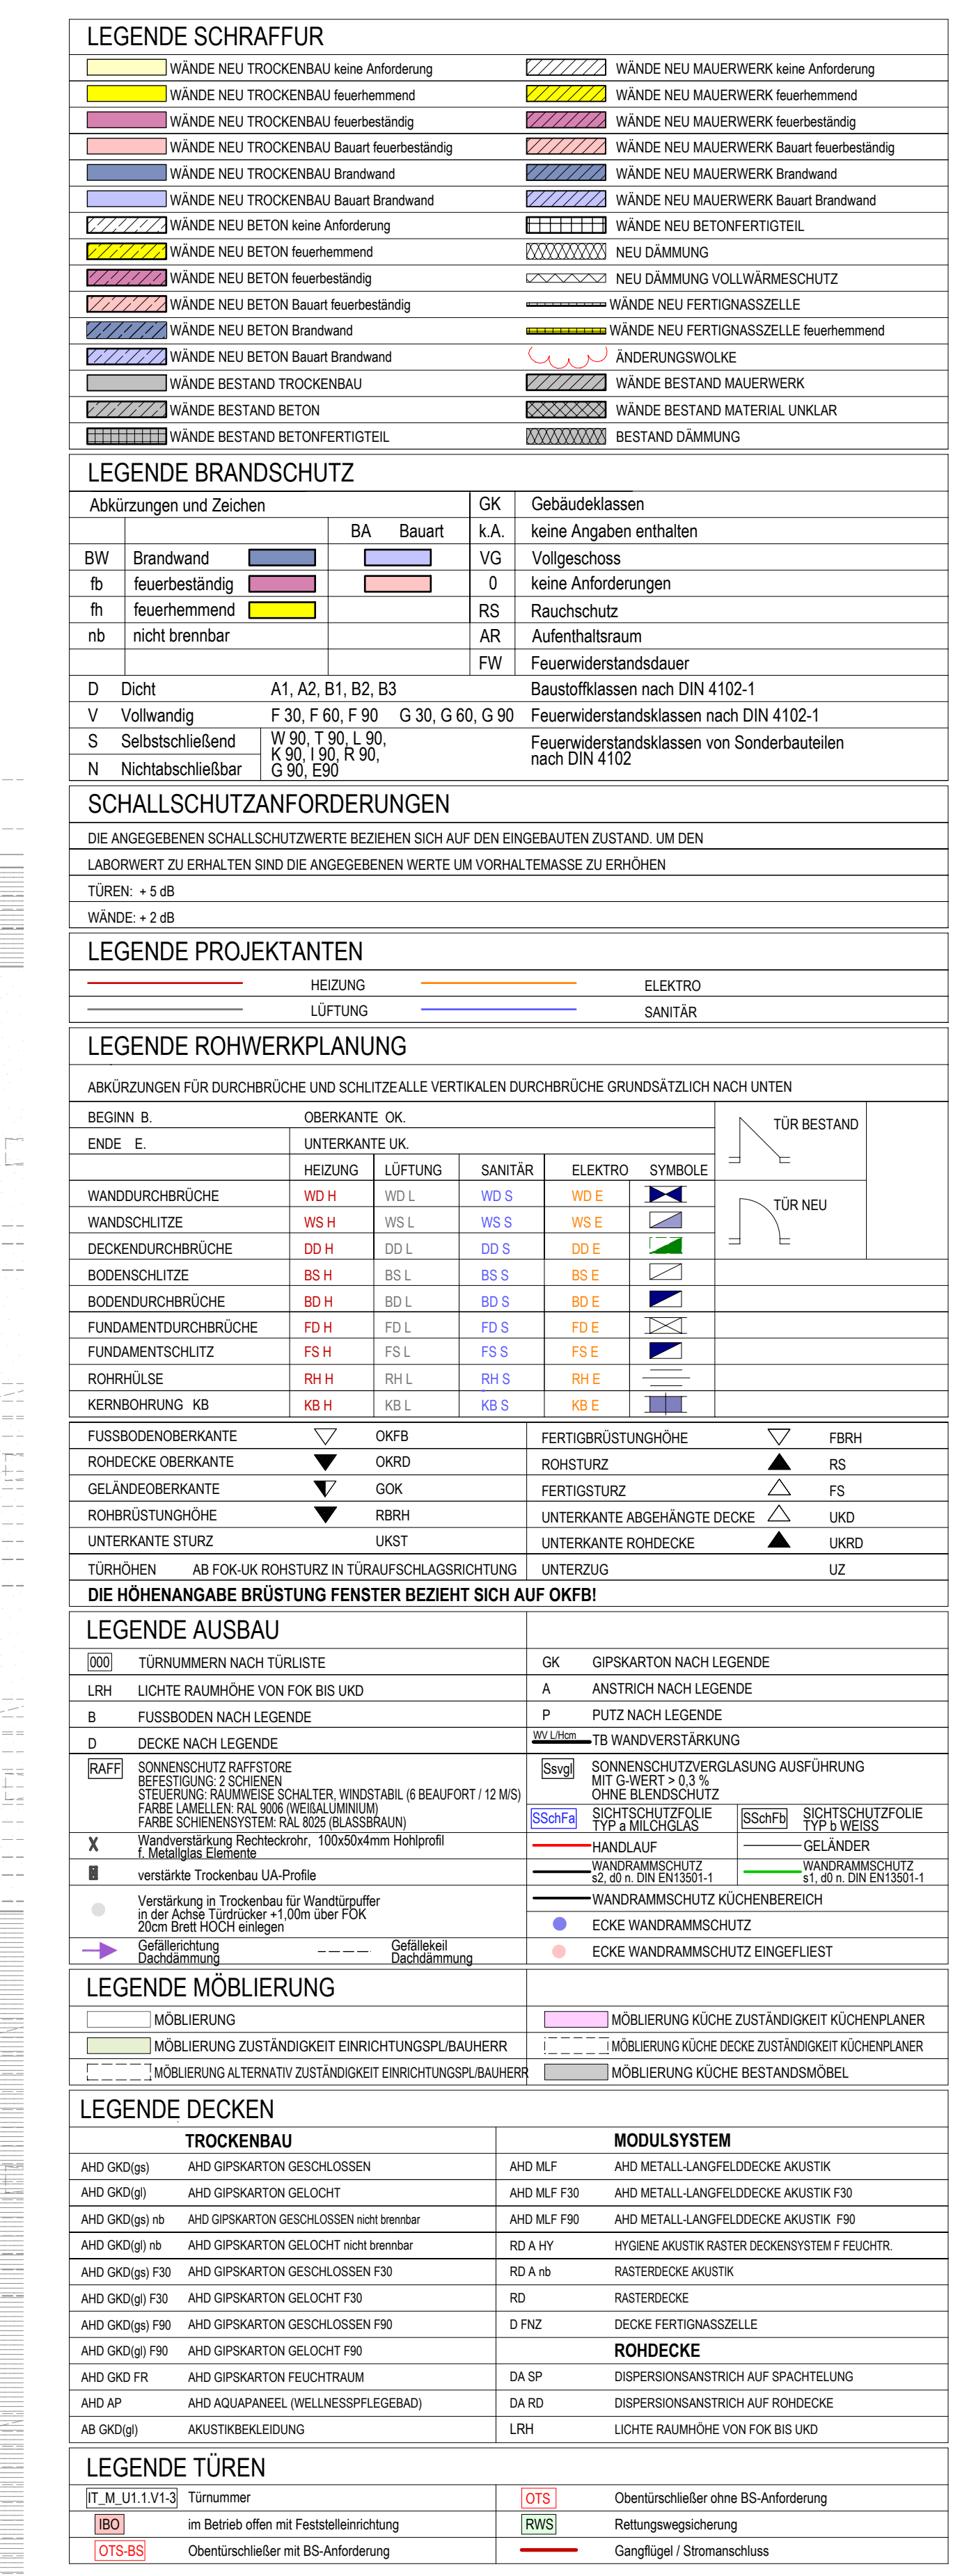

FOK +/- 0.00 entspricht 301.07 m ü. NN

[illegible]

INDEX	DATUM	GEZ.	BEMERKUNG
			ALLE MASSE AN BESTAND SIND CA. MASSE! DIESER PLAN GILT NUR IN VERBINDUNG MIT DEN PLÄNEN DES STATIKERS, DER PROJEKTINGENIEURE, DER ZUGEHÖRIGEN DETAILPLÄNEN DES ARCHITEKTEN. MASSE UND STÜCKZAHLEN SIND VOR ORT VOM AUFTRAGNEHMER VERANTWORTLICH ZU PRÜFEN. MASS- UND PLAN-DIFFERENZEN SIND VOR AUSFÜHRUNG MIT DEM ARCHITEKTEN ÜBER DIE BAULEITUNG ZU KLÄREN.

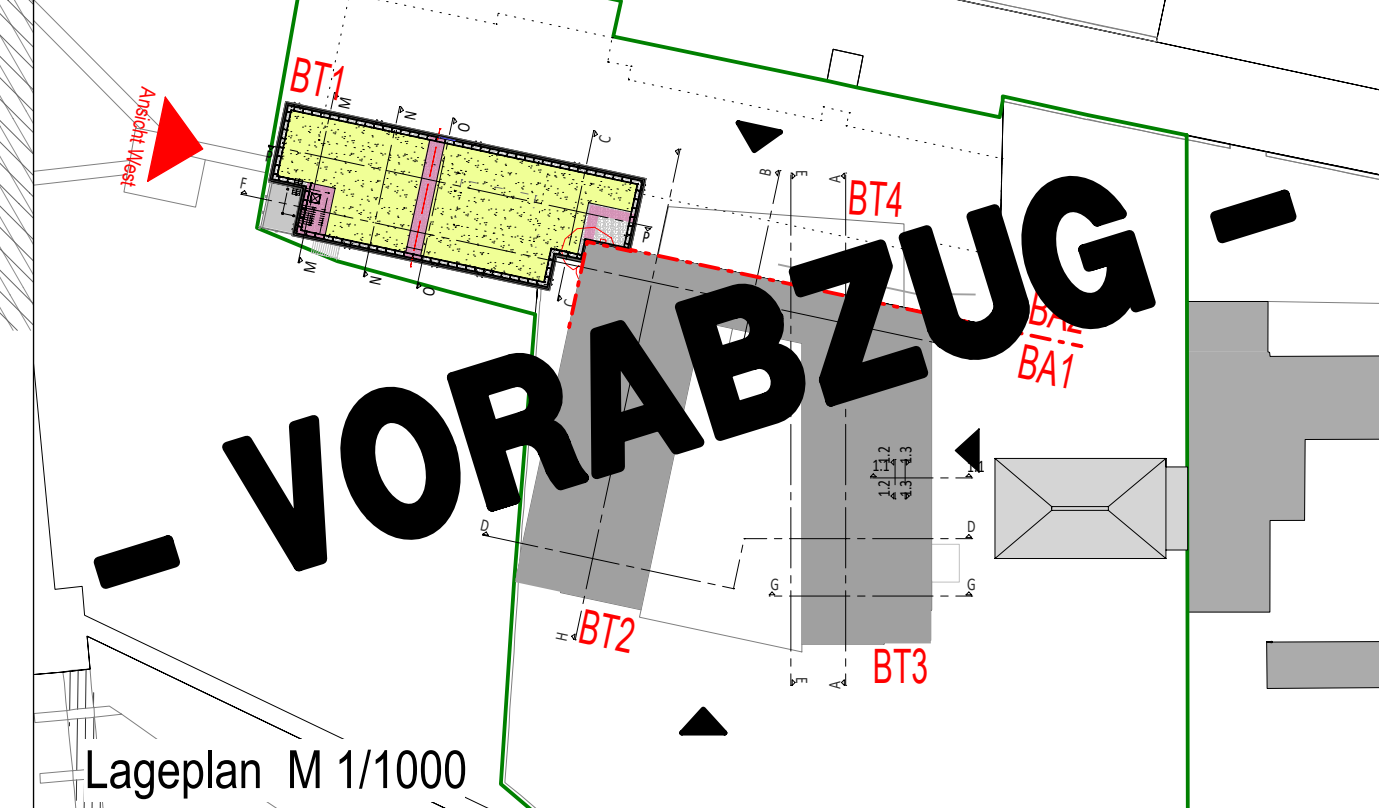

Neubau Pflegeheim Begegnungszentrum St. Michael in Cham 
Schleinkoferstr. 9, 93413 Cham
Flur Nr. 883, 883/6

PLANBLATT BAUSITZ Ansicht West BA2 Bauteil 1		STAND AUSFÜHRUNGSPLAN PLANNRUMBER A. S. P. A. BA2 Ansicht West 1_V3		DATUM 04.08.2022	
		GEZEICHNET/GEPRÜFT CG/PO		FORMAT 890 / 1350 MAßSTAB 1/50	
		VORZUGSB			
BAUHER: Bürgerstiftung Osn MAINPLATZ 2 49074 Osnabrück				ARCHITEKT: ECKL & Klinkenlap WOIWITZ 13 32684 Hildesheim TEL. 051 159 00 1 FAX 051 159 00 1 info@eckl-und-klinkenlap.de	
		ECK L			