



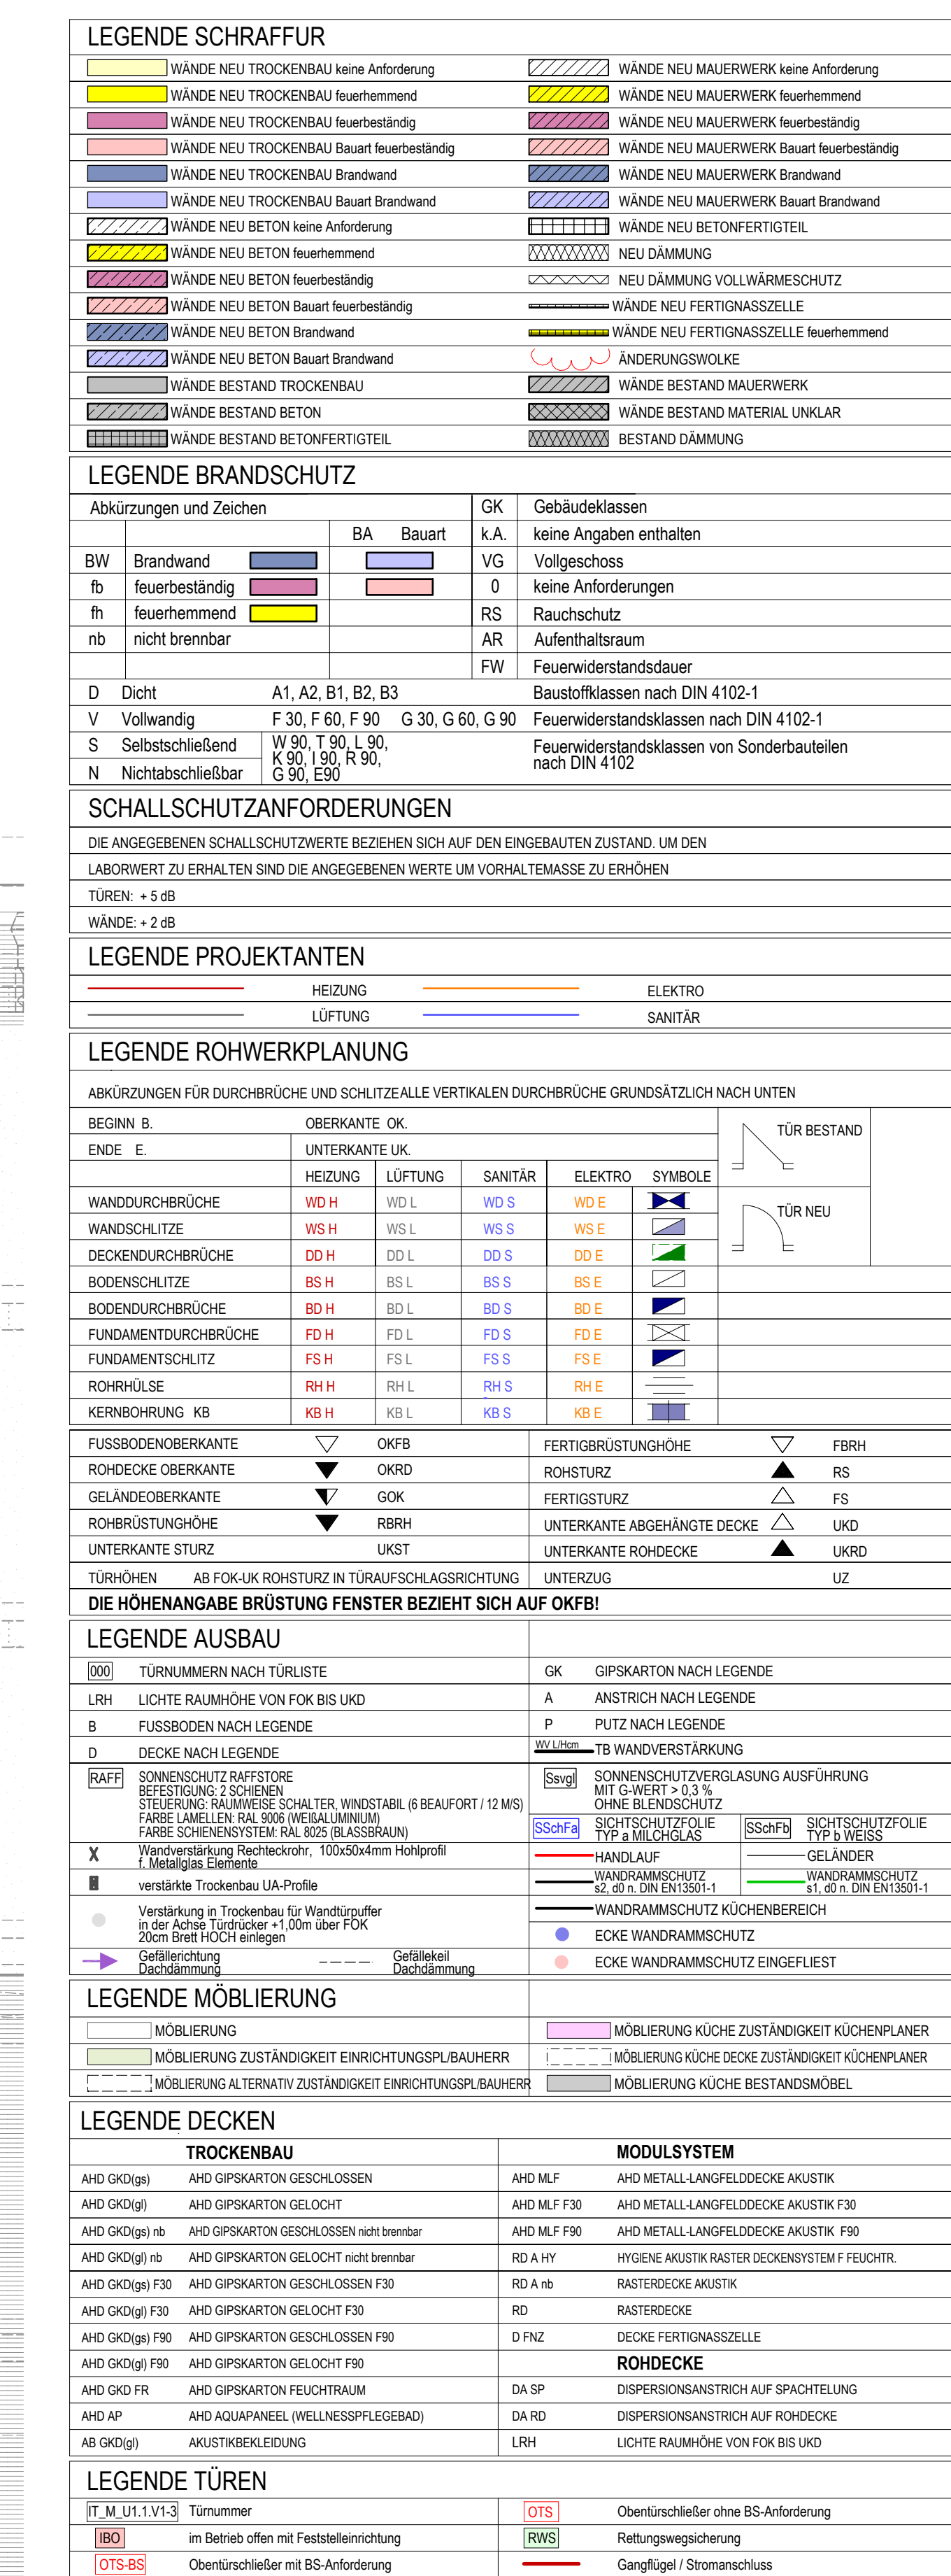

FOK +/-0.00 entspricht 391.97 m ü. NN A 5_R_A_BA20 Ansicht Süd_V3_INDEX

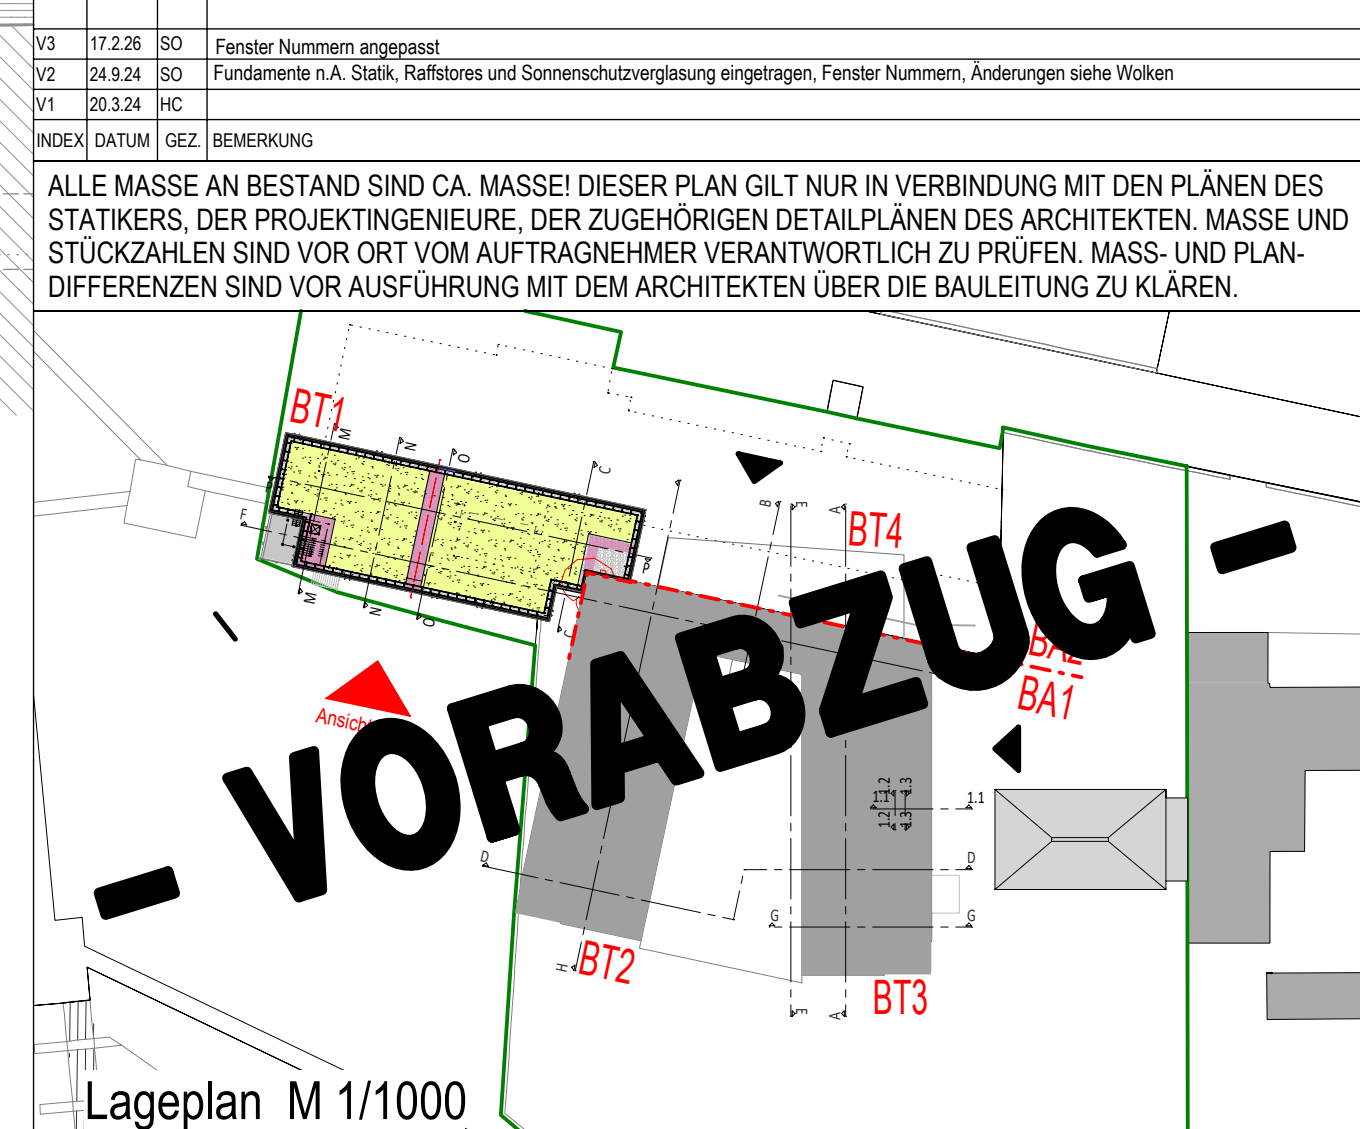

Neubau Pflegeheim Begegnungszentrum St. Michael in Cham
Schleinkoferstr. 9, 93413 Cham
Flur Nr. 883, 883/6

PLANMNH1		STAND		AUSFÜHRUNGSPLAN	
BA 2		PLANNUMMER		A 5, R 4, BA2, Ansicht Süd 1_V3_30	
ANSICHT		DATUM		04.08.2022	
Ansicht Süd Bausteil 1		FORMAT		A3	
		CG/PO		890 / 1350	
				1/50	
		VORABZUG			
BAUHERR:		ARCHITEKT:		ECK	
