




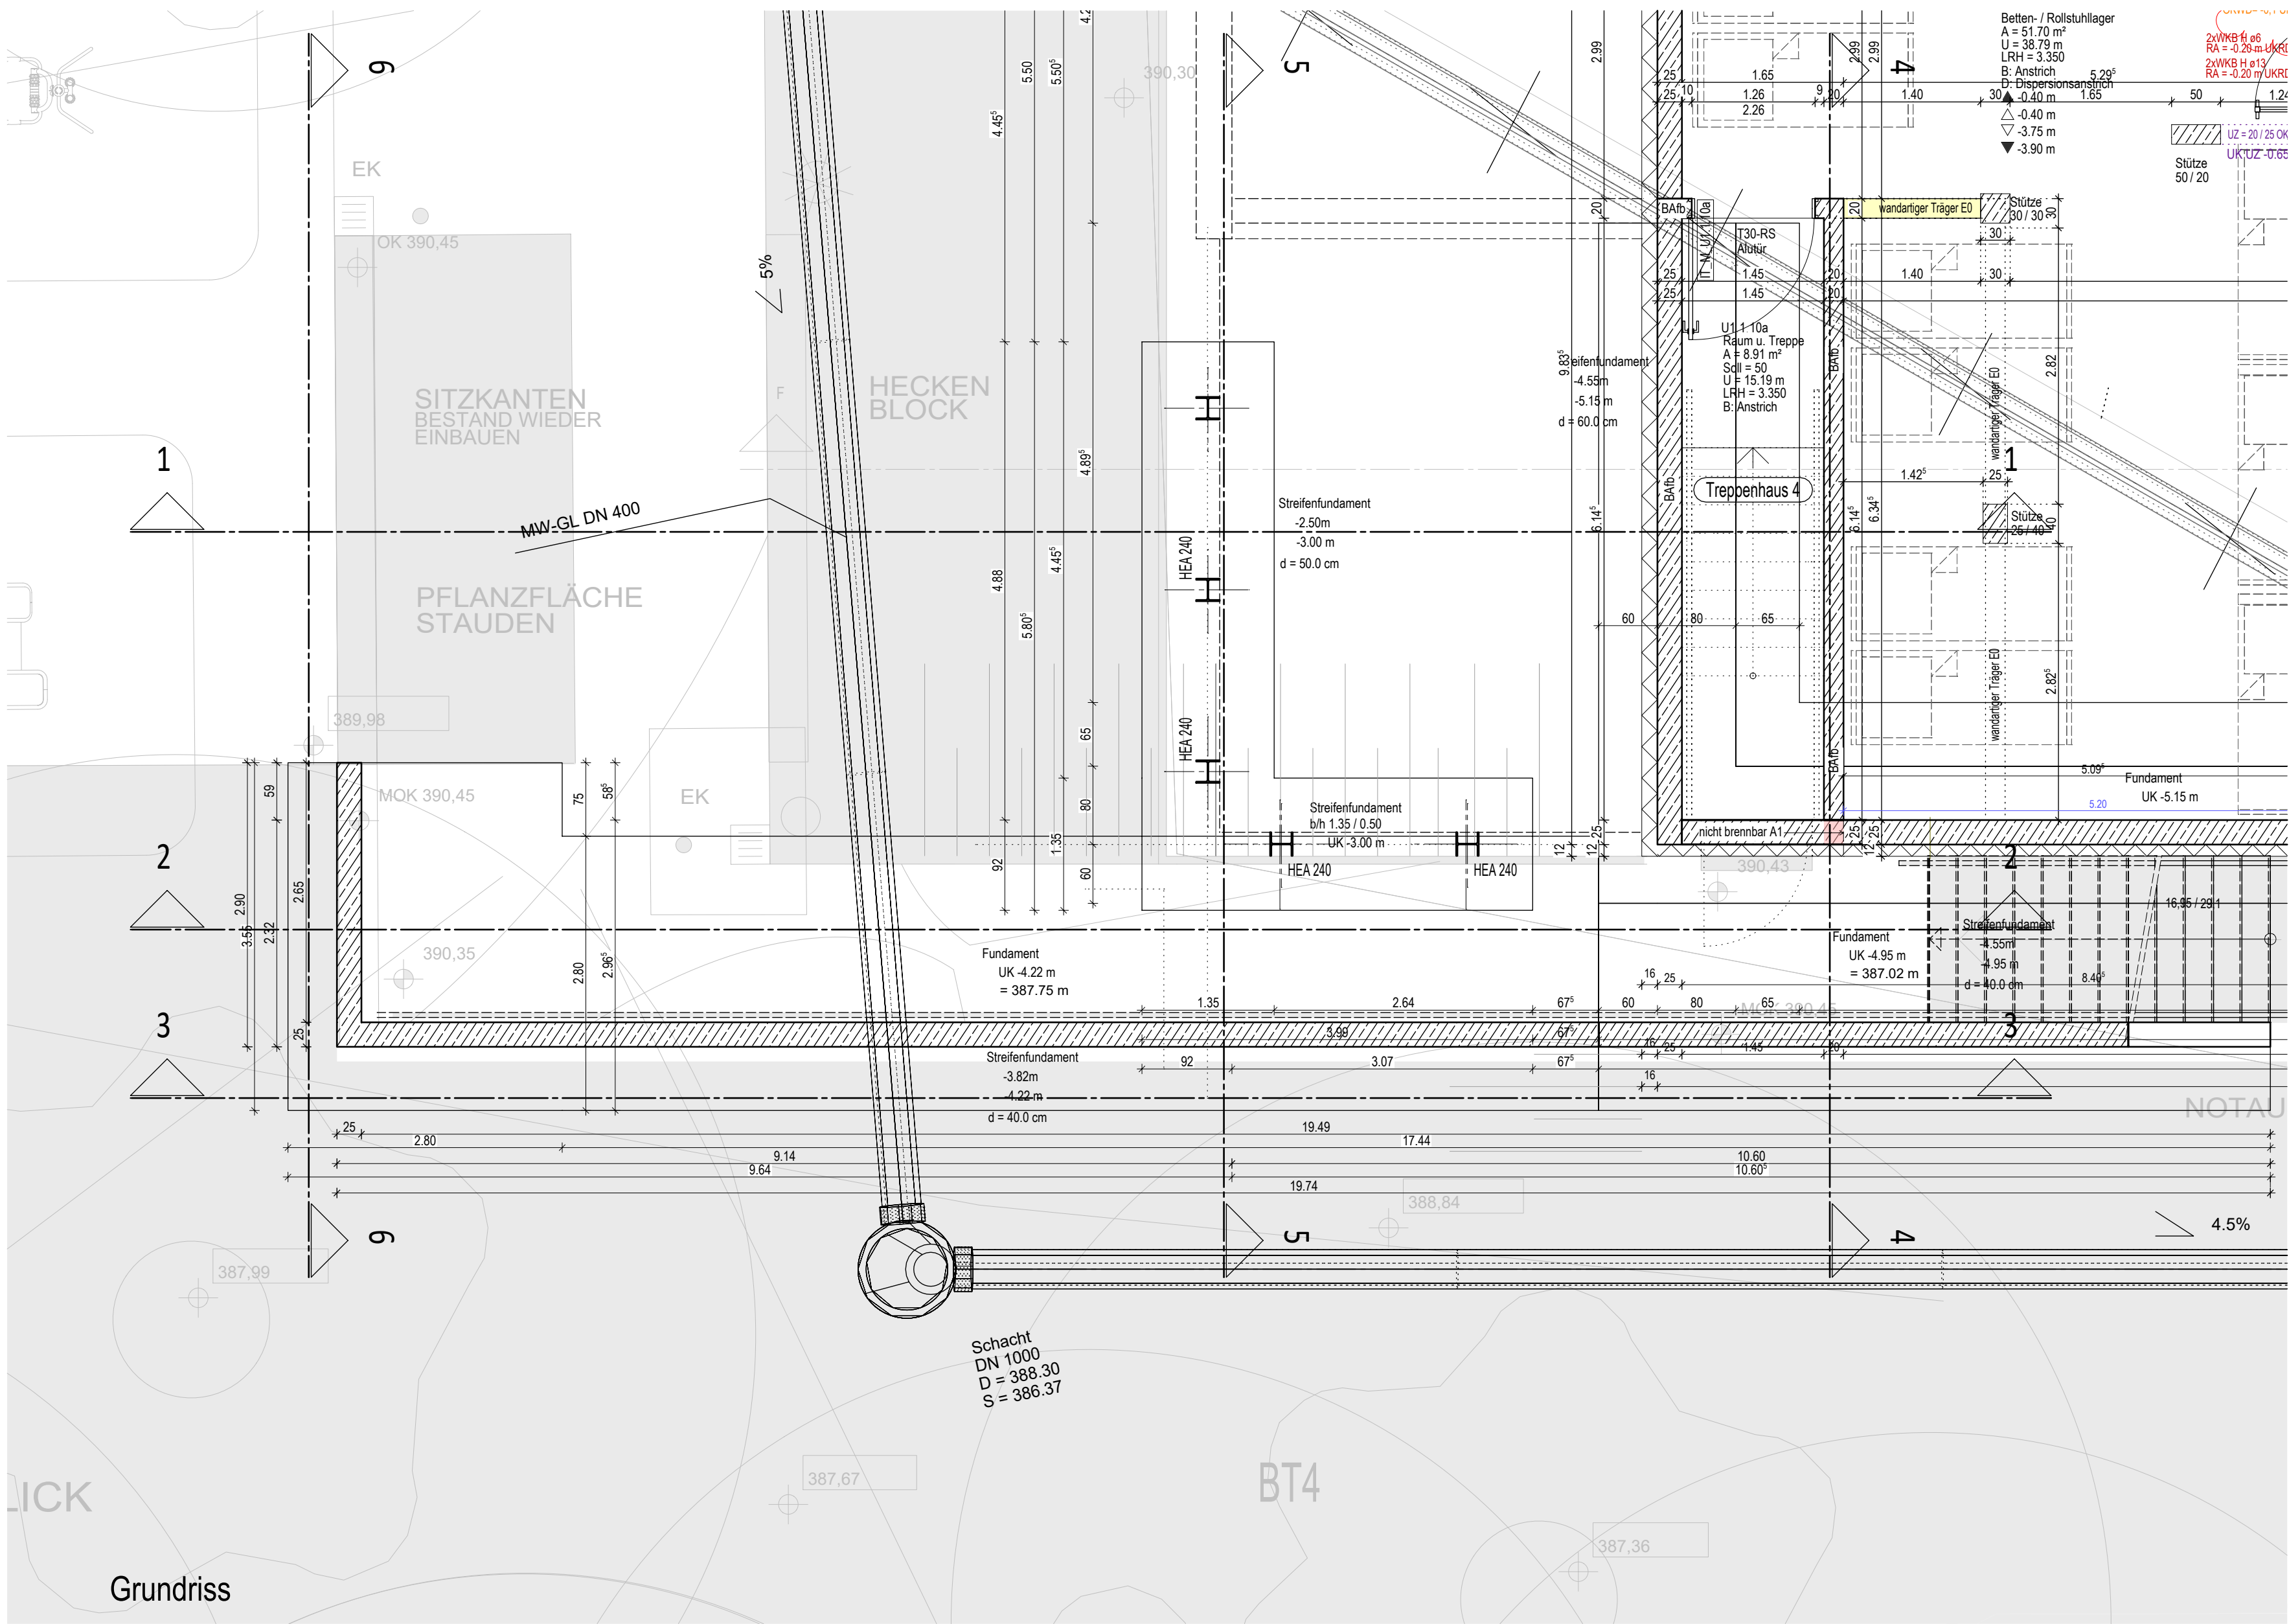


Grundriss

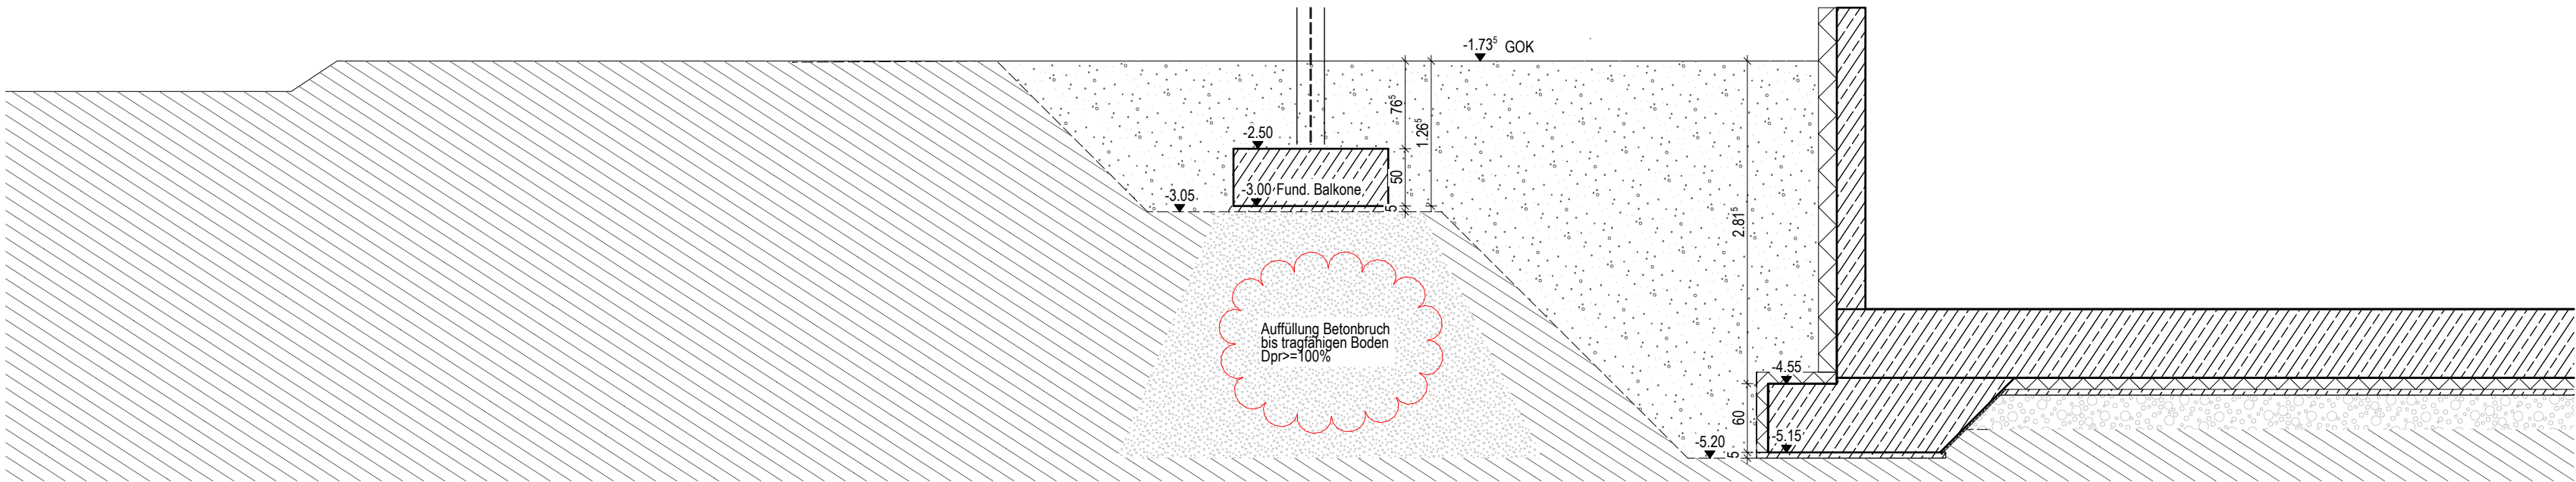


Schnitt 1-1

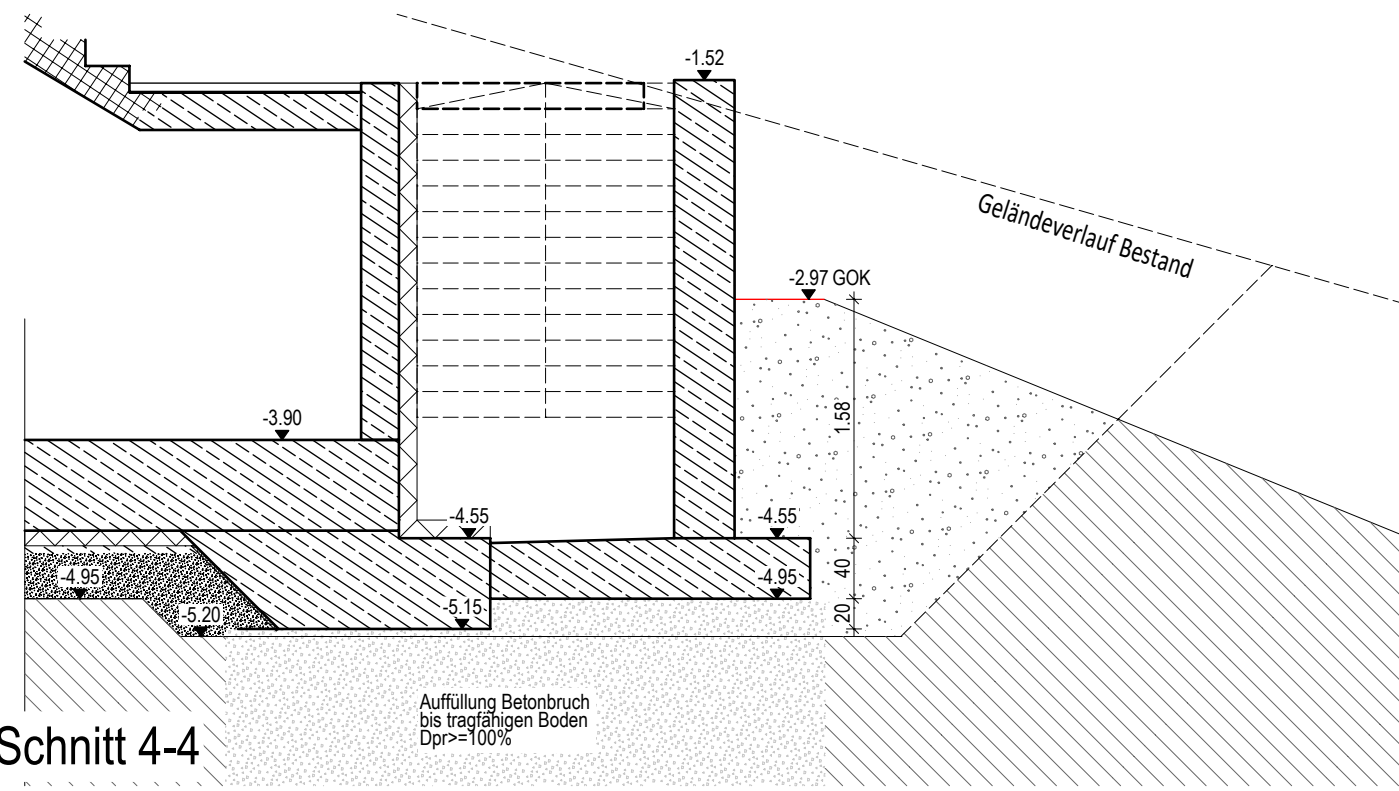


Schnitt 4-4

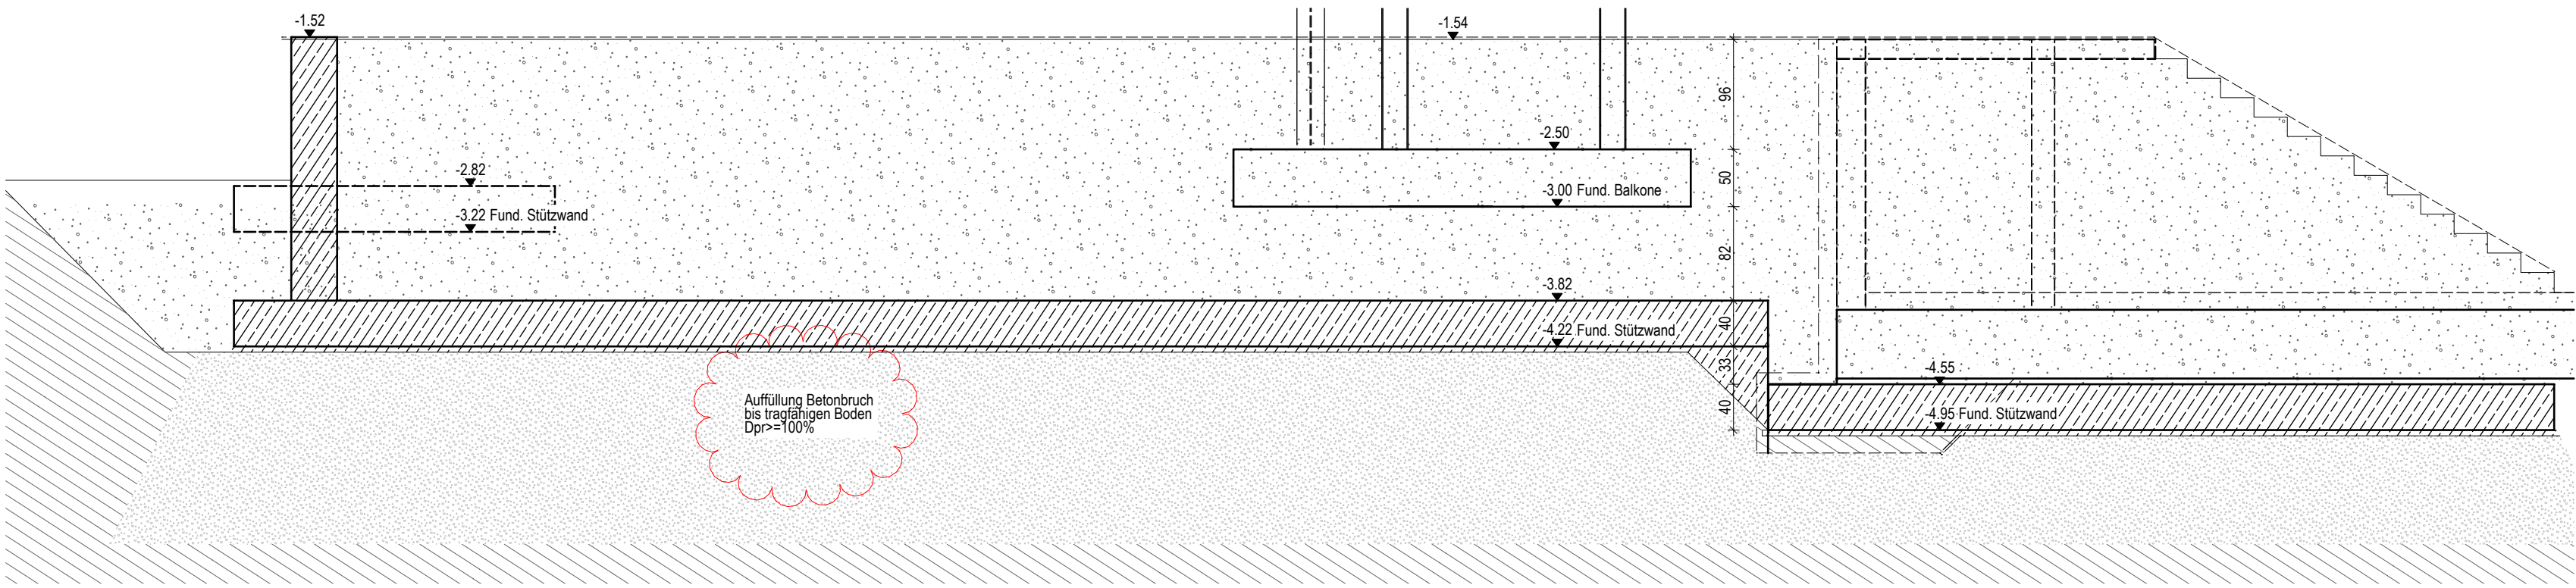


Schnitt 2-2

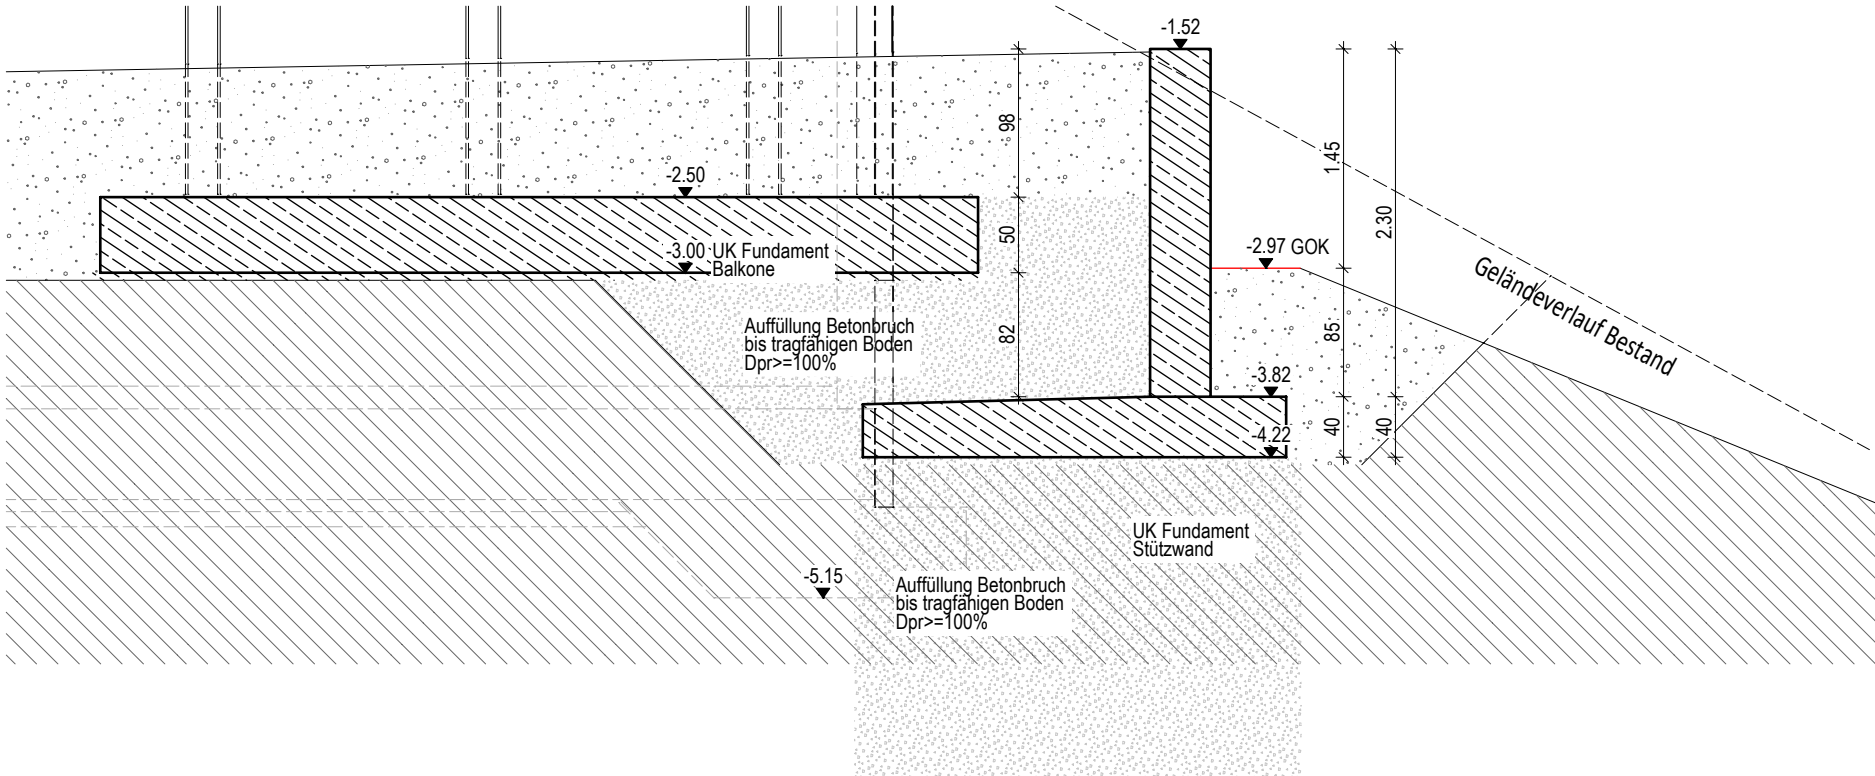

Schnitt 5-5

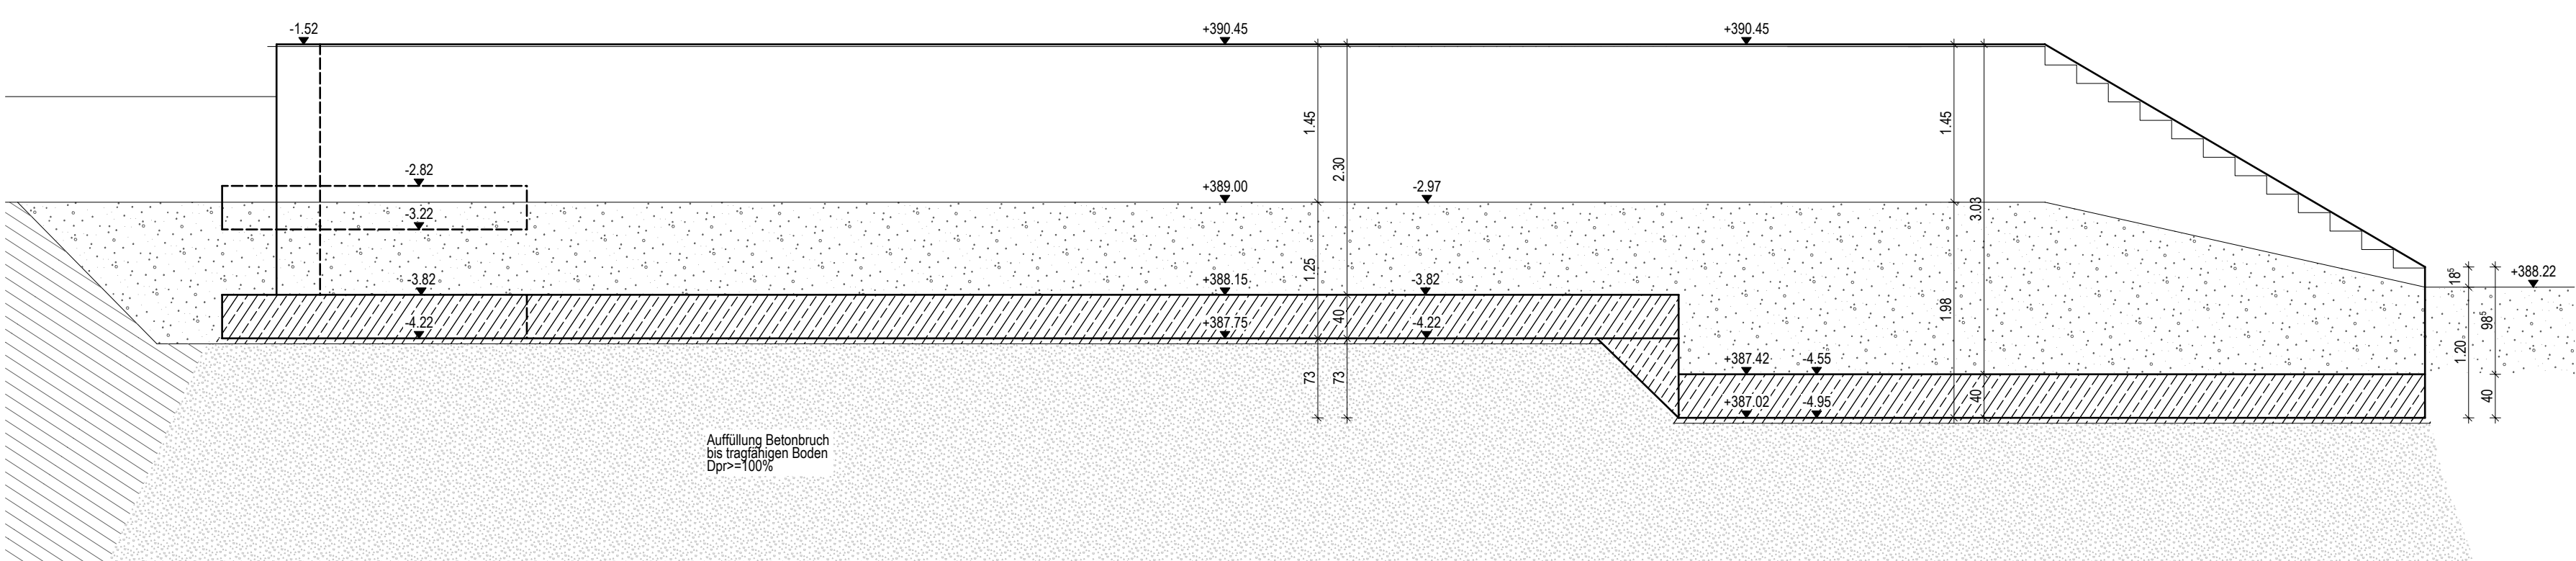

Schnitt 3-3

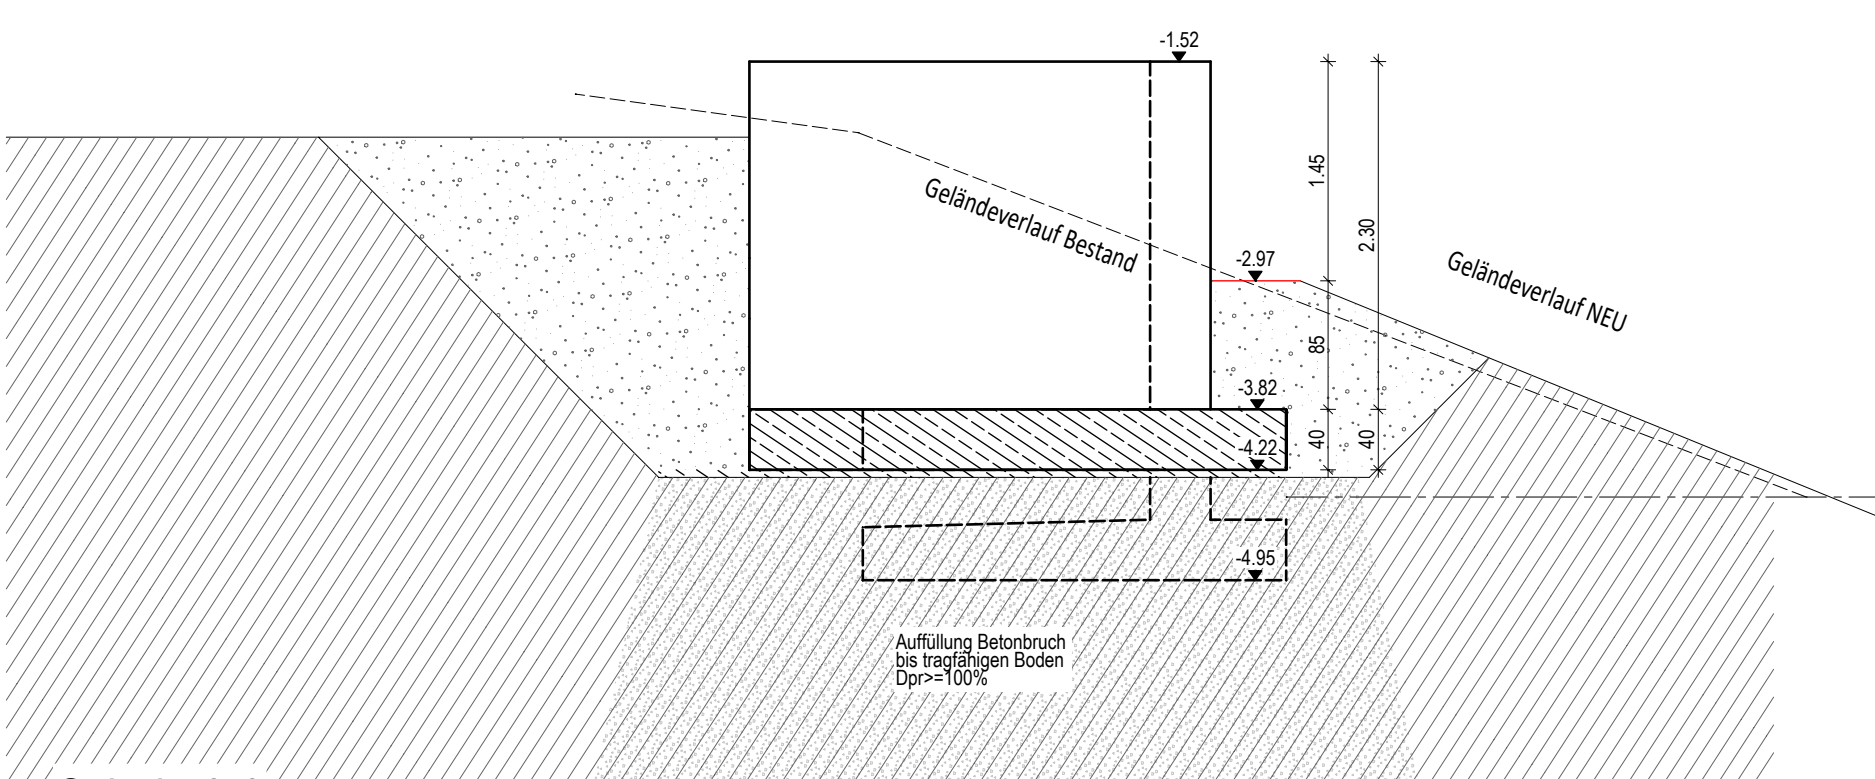

Schnitt 6-6

AUSFÜHRUNGSPLANUNG				Neubau Pflegeheim Begegnungszentrum St. Michael Schenkelstr. 9, 83473 Cham Flur Nr. 853/ 853b			
DETAIL SOHBAU				STÜTZMAUERN SÜD			
DRB 2.02				Flächennummer A_5 D.DRB_BA2_ED.2.02_V_50			
DATUM		11/50		WANDSTÄRKE		11/50	
VERZEICHNIS		GEZEICHNET/GEPRÜFT		FORMAT		841 / 1050	
