


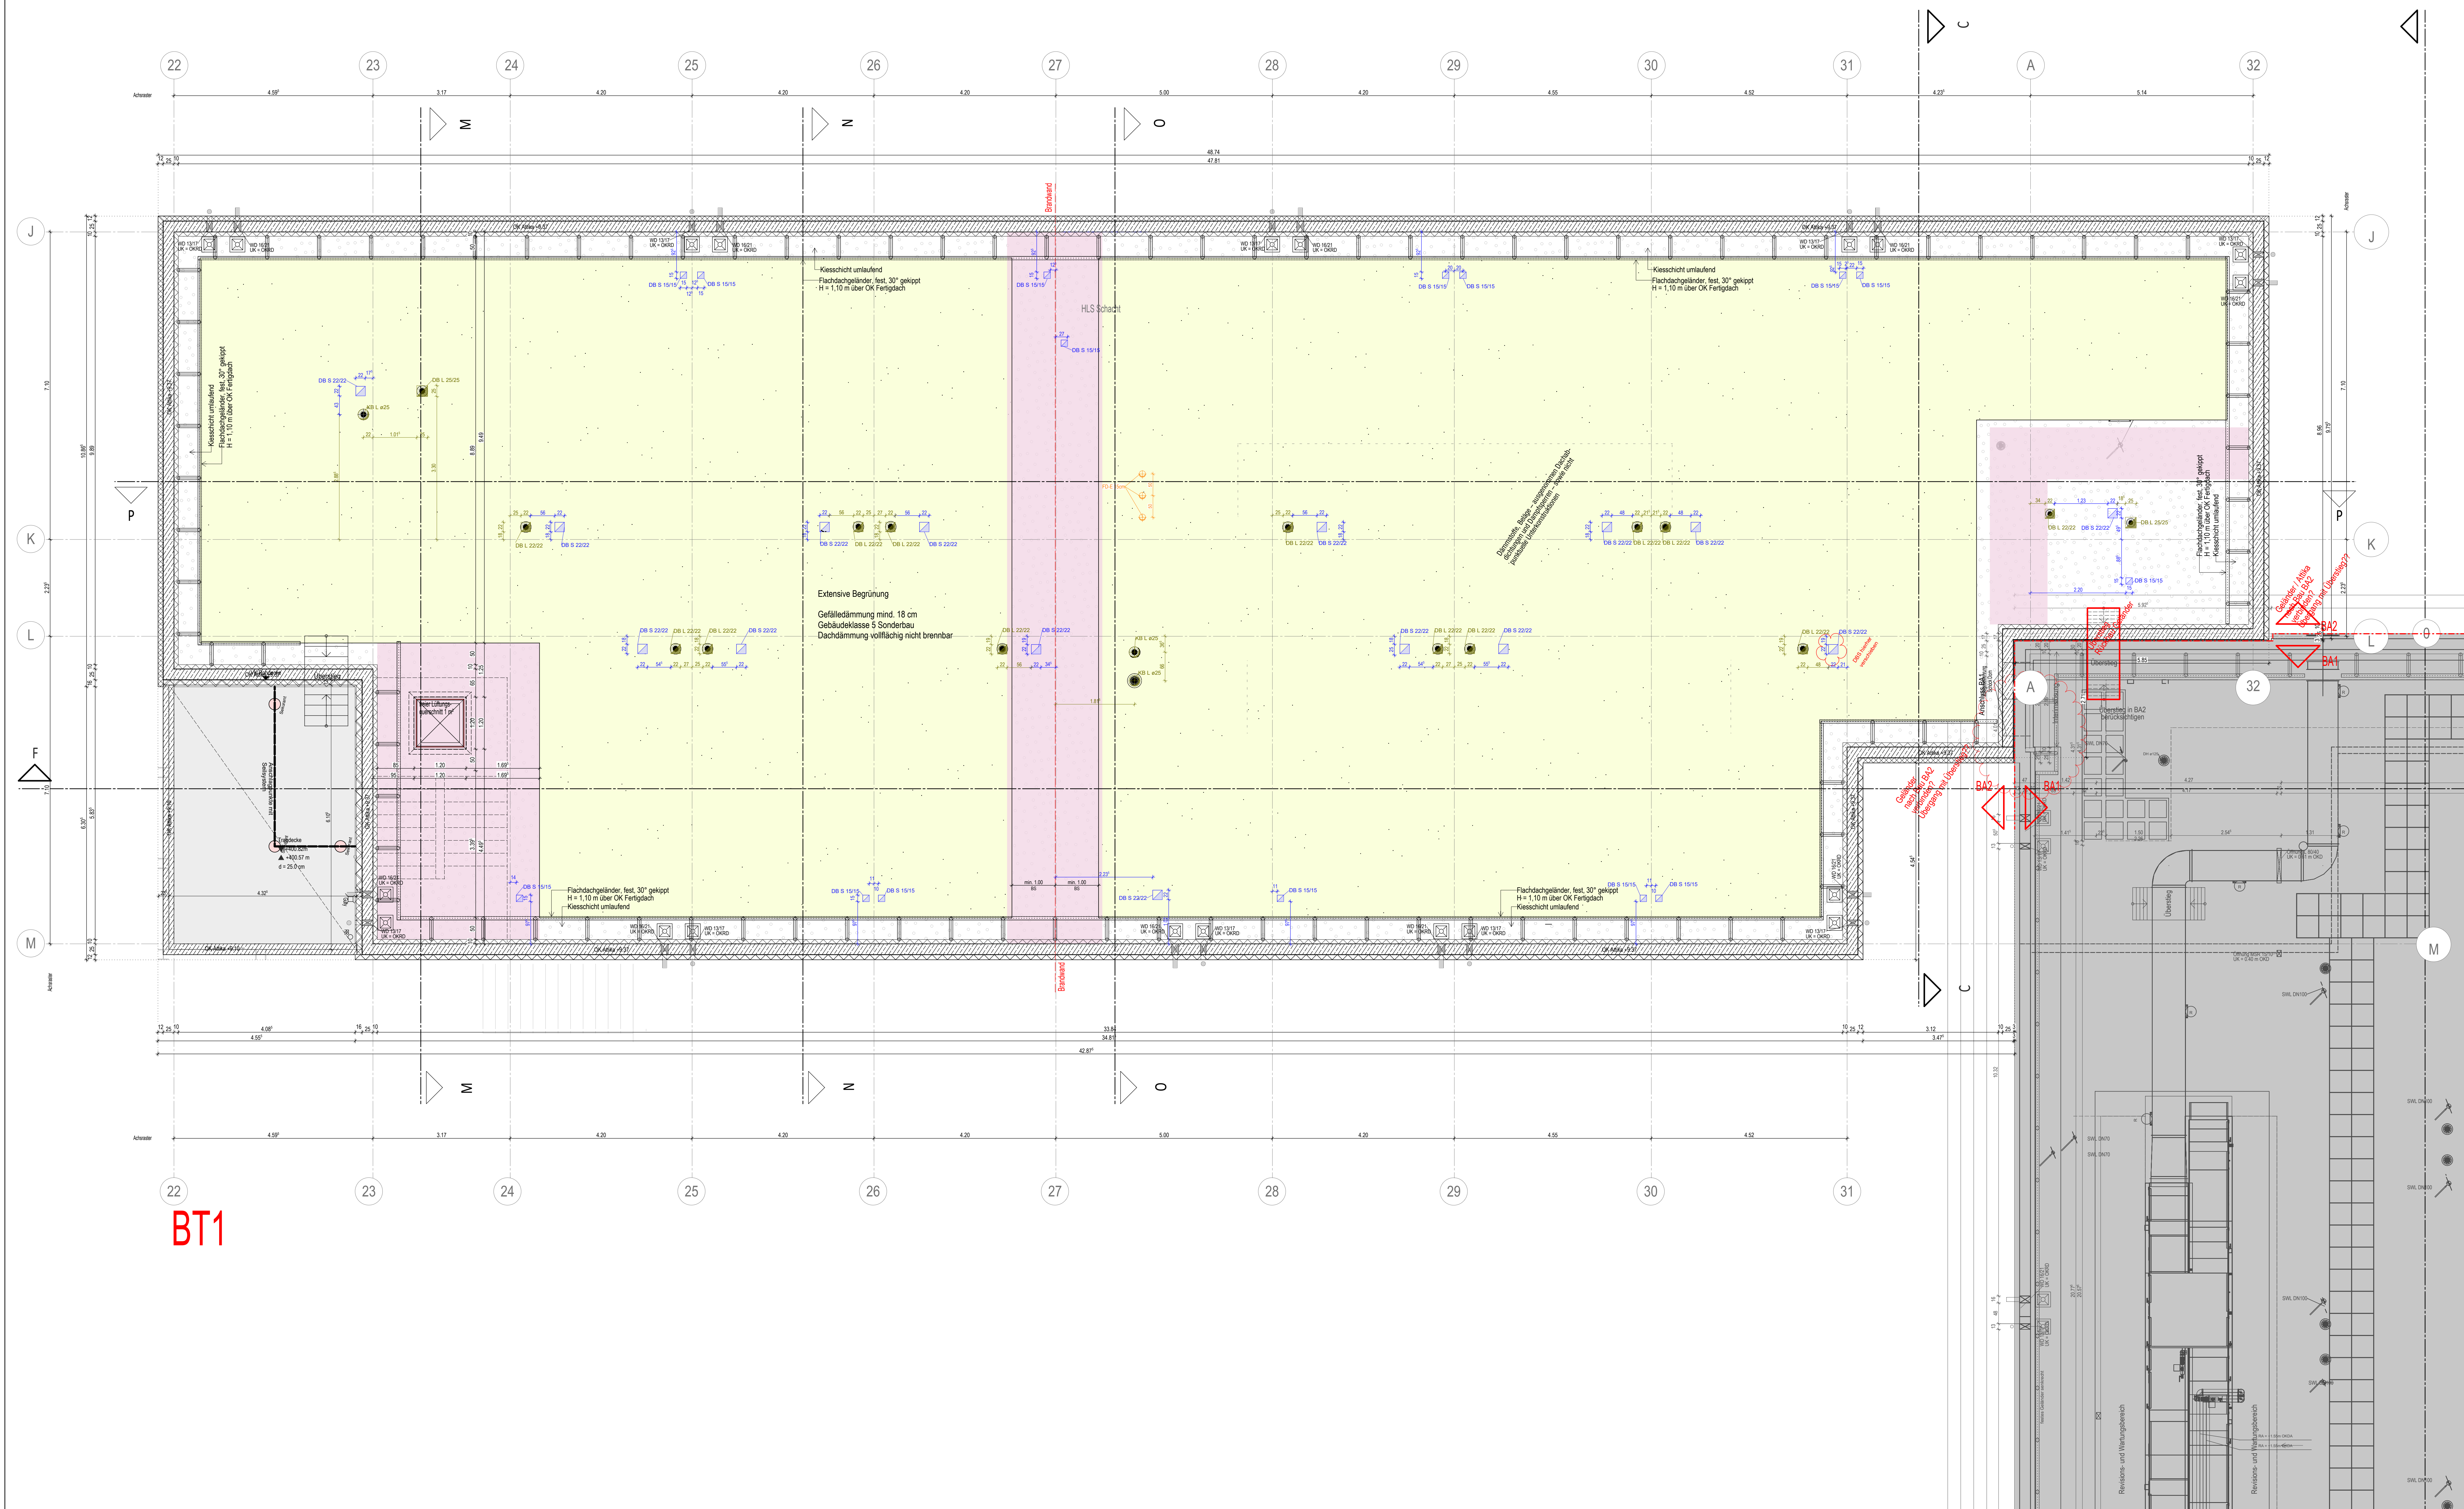

LEGENDE SCHRAFFUR

	WÄNDE NEU TROCKENBAU keine Anforderung		WÄNDE NEU MAUERWERK keine Anforderung
	WÄNDE NEU TROCKENBAU hausherrn		WÄNDE NEU MAUERWERK hausherrn
	WÄNDE NEU TROCKENBAU bewohner		WÄNDE NEU MAUERWERK bewohner
	WÄNDE NEU TROCKENBAU bewohner hausherrn		WÄNDE NEU MAUERWERK bewohner hausherrn
	WÄNDE NEU TROCKENBAU Brandw.		WÄNDE NEU MAUERWERK Brandw.
	WÄNDE NEU TROCKENBAU Brandw. bewohner		WÄNDE NEU MAUERWERK Brandw. bewohner
	WÄNDE NEU TROCKENBAU keine Anforderung		WÄNDE NEU TROCKENBETTEL
	WÄNDE NEU BETON hausherrn		NEU STÄBUNG
	WÄNDE NEU BETON bewohner		NEU DÄMMUNG VOLLMÄÄRISCHUTZ
	WÄNDE NEU BETON bewohner hausherrn		WÄNDE NEU FERTIGSTELLUNG
	WÄNDE NEU BETON Brandw.		WÄNDE NEU FERTIGSTELLUNG hausherrn
	WÄNDE NEU BETON Brandw. bewohner		ÄNDERUNGSGRÜBE
	WÄNDE BESTAND TROCKENBAU		WÄNDE BESTAND MAUERWERK
	WÄNDE BESTAND BETON		WÄNDE BESTAND MAUERWERK UNTER
	WÄNDE BESTAND BETON hausherrn		BESTAND DÄMMUNG
	WÄNDE BESTAND BETON bewohner		
	WÄNDE BESTAND BETON bewohner hausherrn		
	WÄNDE BESTAND BETON Brandw.		
	WÄNDE BESTAND BETON Brandw. bewohner		

LEGENDE BRANDSCHUTZ			BA	Bauart	BA	Bauart
Abkürzungen und Zeichen					DK	Gebäudeklassen
BW	Brandwand				k.A.	keine Angaben enthalten
fb	feuerbeständig				VG	Volgeschoss
fh	feuerhemmend				I	keine Anforderungen
rb	nicht brennbar				RS	Rauchschutz
					AS	Außertretraum
					FW	Feuerwiderstandsdauer
D	Dicht		A1, A2, B1, B2, B3			Bauartklassen nach DIN 4102-1
V	Vollständig		F 30, F 60, F 90, G 30, G 60, G 90			Feuerwiderstandsklassen nach DIN 4102-1
S	Selbstschließe		1/90, 2/90, 3/90, 4/90, 5/90			Feuerwiderstandsklassen von Sonderbauten nach DIN 4102

SCHALLSCHUTZANFORDERUNGEN	
DIE ANGEgebenEN SCHALLSCHUTZWERTE BEZIEHEN SICH AUF DEN EINGEBAUTEN ZUSTAND. UM DEN LABORWERT ZU ERHALTEN SIND DIE ANGEgebenEN WERTE UM VORHALTEMASSE ZU ERHÖHEN	
TÜREN: + 5 dB	
WÄNDE: + 2 dB	

[illegible][illegible]

LEGENDE MÖBLIERUNG	
 MÖBLIERUNG	 MÖBLIERUNG KÜCHE ZUSTÄNDIGKEIT KÜCHENPLANER
MÖBLIERUNG ZUSTÄNDIGKEIT EINRICHTUNGSPLAHLHERR	MÖBLIERUNG KÜCHE DECKE ZUSTÄNDIGKEIT KÜCHENPLANER
MÖBLIERUNG ALTERNATIV ZUSTÄNDIGKEIT EINRICHTUNGSPLAHLHERR	 MÖBLIERUNG KÜCHE BESTANDSMÖBEL


[illegible]

LEGENDE TÜREN		
T M U1/V1-3	Türnummer	OTS Obertürschließer ohne BS-Anforderung
BO	im Betrieb offen mit Feststellvorrichtung	RWS Rettungswegeabsicherung
OTS-BS	Obertürschließer mit BS-Anforderung	— Gangflügel / Stromanschluss

FOK ± 0.00 entspricht 391.97 m ü. NN A_5_R_GR_BA2_E+3_1_V3_90 INDEX

31.3.26	90	Durchdrichte n.A. HLS angepasst
13.3.25	90	Durchdrichte n.A. HLS IELT
20.8.24	90	Achsen angepasst, Bodendurchdrichte PNZ
20.3.24		
DEZ DATUM	DEZ	BEMERKUNG

ALLE MASSE AN BESTAND SIND CA. MASSE! DIESER PLAN GILT NUR IN VERBINDUNG MIT DEN PLÄNEN DES STATIKERS, DER PROJEKTINGENIEURE, DER ZUGEHÖRIGEN DETAILPLÄNEN DES ARCHitekten. MASSE UND STÜCKZAHLEN SIND VOR ORT VOM AUFTRAGNEHMER VERANTWORTLICH ZU PRÜFEN. MASS- UND PLAN- DIFFERENZEN SIND VOR AUSFÜHRUNG MIT DEM ARCHitekten ÜBER DIE BAULEITUNG ZU KLÄREN.

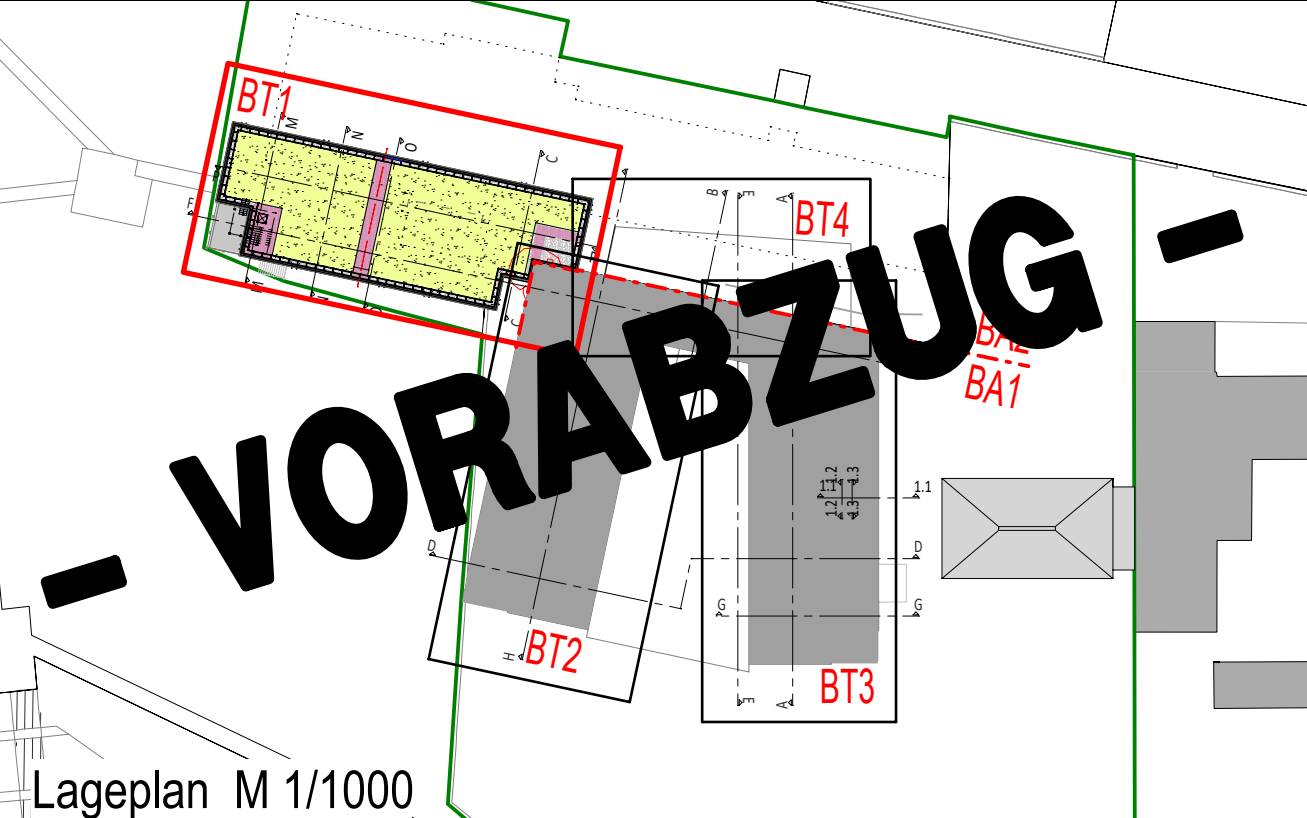

Neubau Pflegeheim Begegnungszentrum St. Michael in Cham
Schleinkoferstr. 9, 93413 Cham
Flur Nr. 883, 883/6

PLANINHALT BA 2 GRUNDRISS	STAND		
	AUSFÜHRUNGSPLAN		
	PLANNUMMER	DATUM	
	A 5_R_GR_BA2_E+3_1_V3_-50	04.08.2022	
	GEZEICHNET/GEPRÜFT	FORMAT	MAßSTAB
CG/PO	890 / 1350	1/50	

BAUHERR: Bürgerstiftung Cham MARKTPLATZ 2 83413 CHAM		VORABZUG ARCHITEKT: ECKL Architektur + Klinplanung Parndorf WÖHRLSTR. 53 80609 REGENSBURG TEL. 09 41 / 59 30 8-9 FAX: 09 41 / 59 30 8-33	
--	--	---	--