


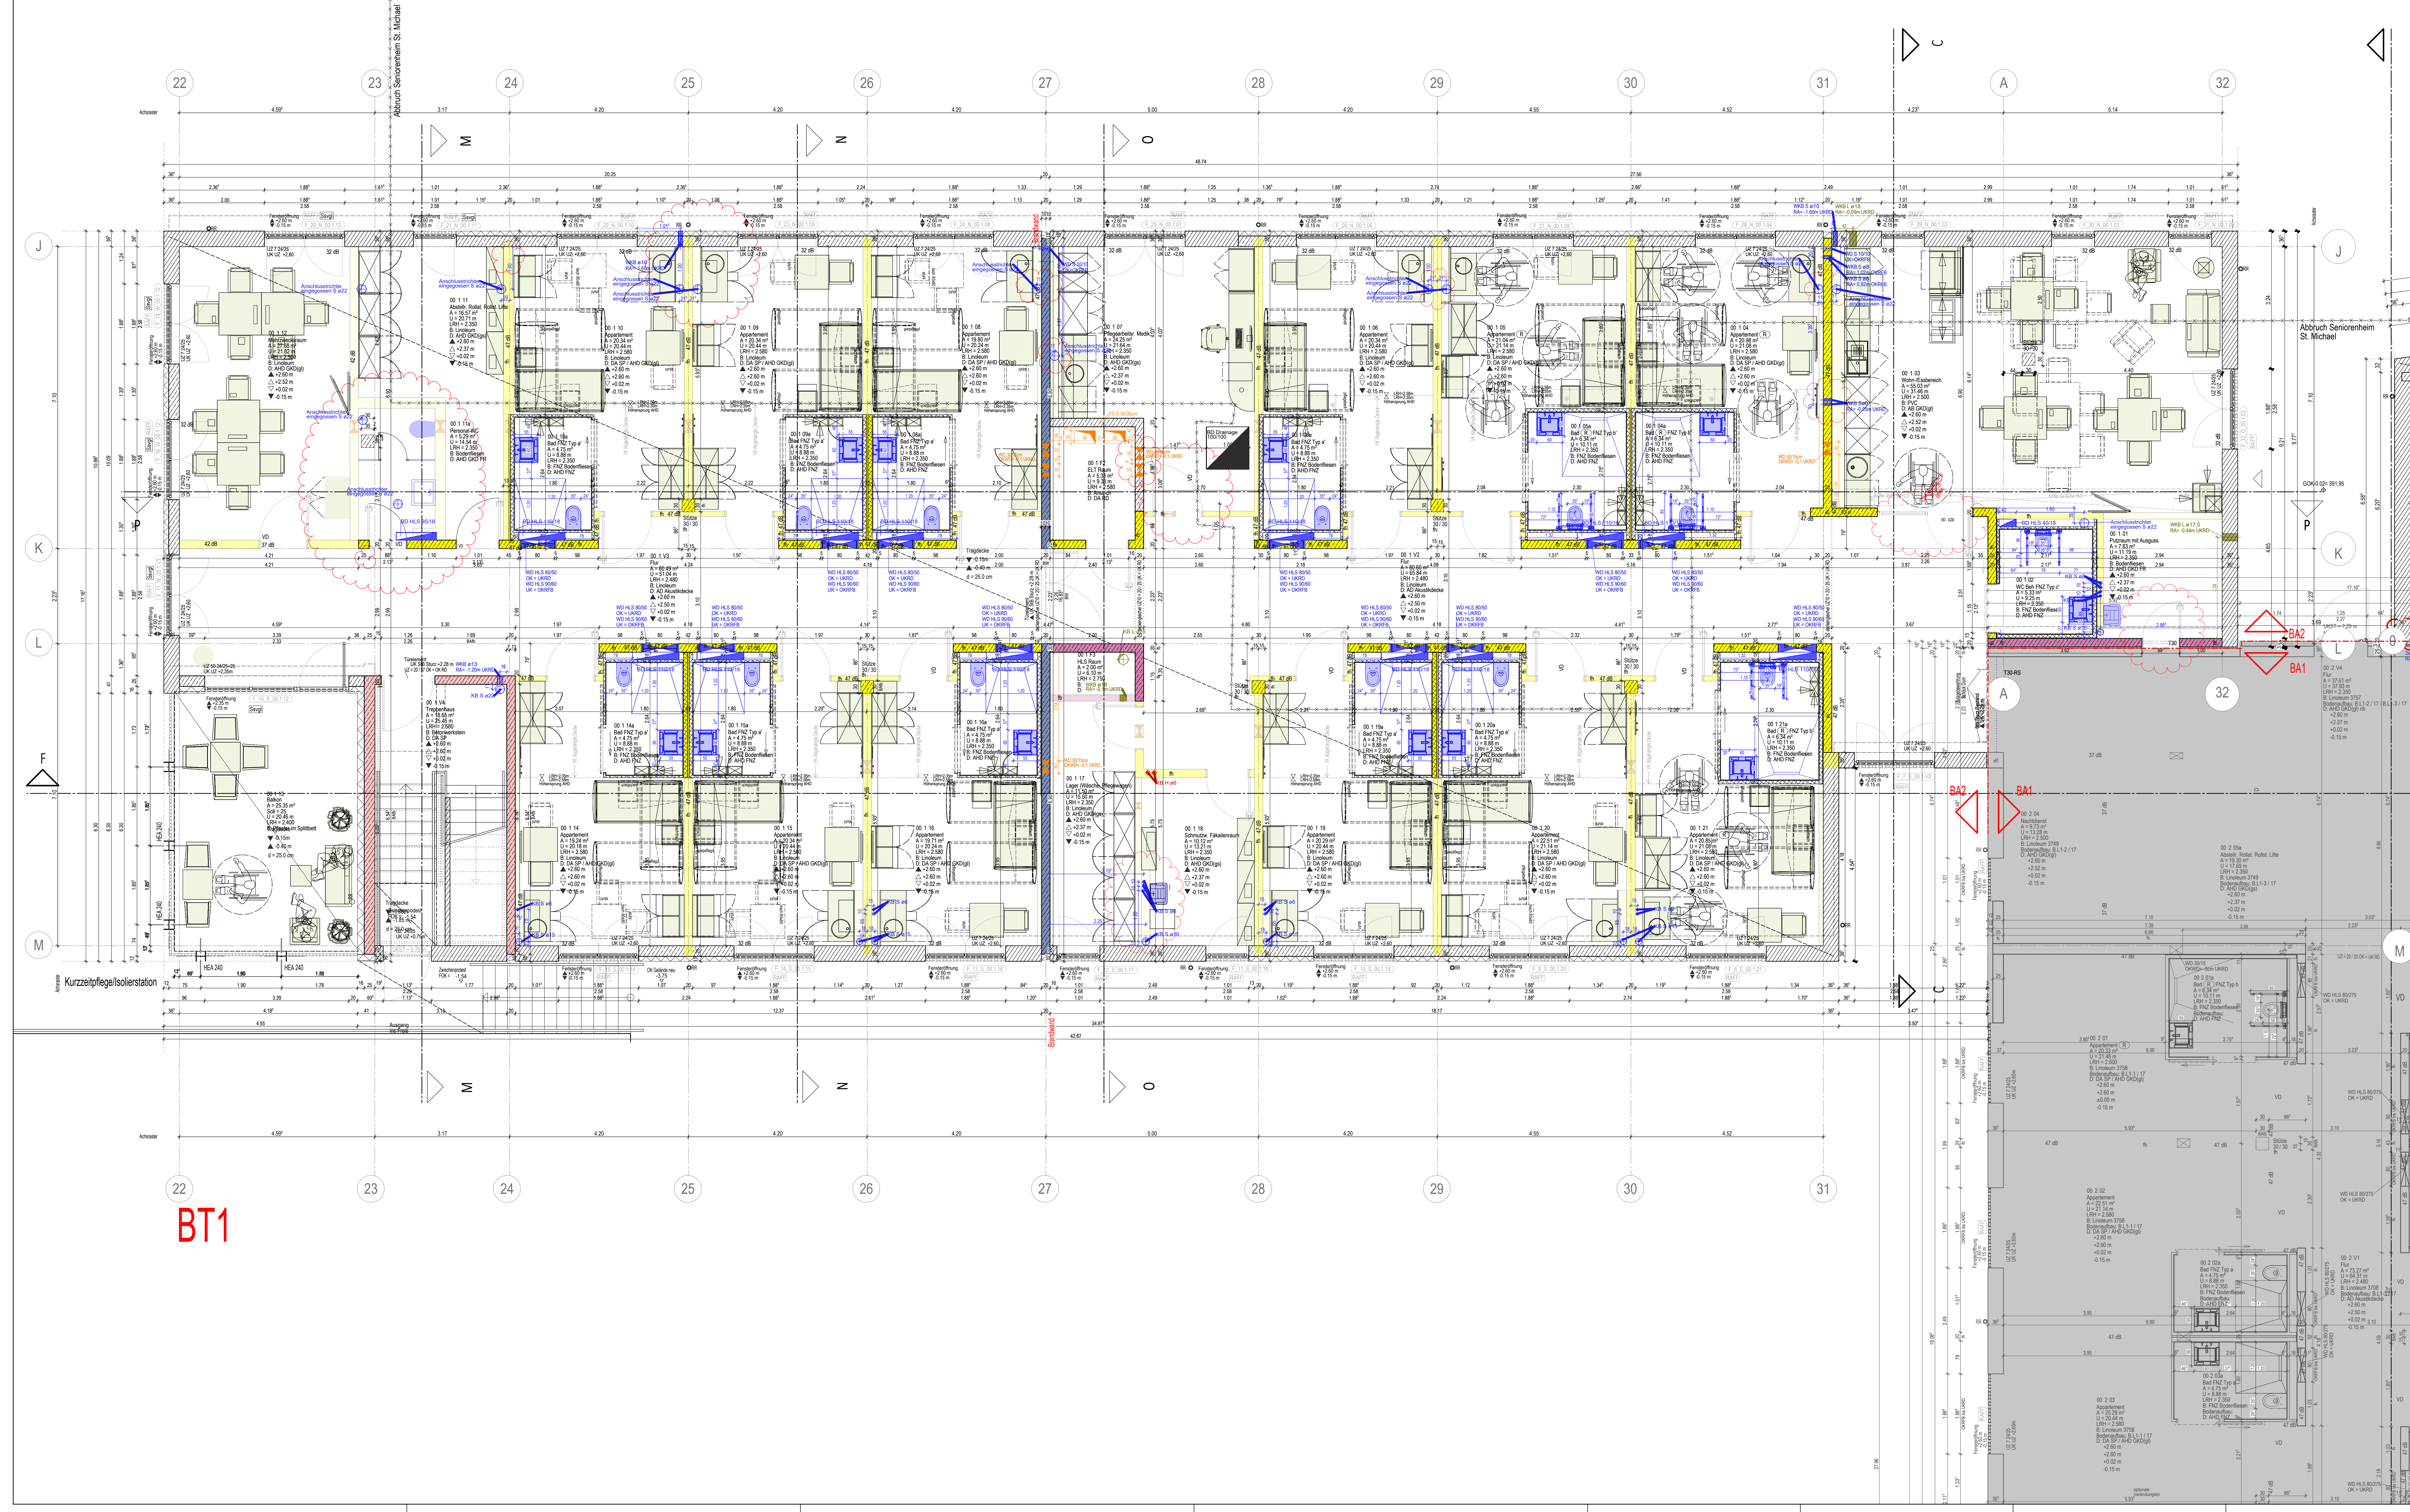

### LEGENDE SCHAFFRUF

|                                             |                                           |
|---------------------------------------------|-------------------------------------------|
| NAHDE NEU PROZESSHAFT keine Anordnung       | NAHDE NEU MAUERWERK keine Anordnung       |
| NAHDE NEU PROZESSHAFT Bauwerk               | NAHDE NEU MAUERWERK Bauwerk               |
| NAHDE NEU PROZESSHAFT Bauwerk freistehend   | NAHDE NEU MAUERWERK Bauwerk freistehend   |
| NAHDE NEU PROZESSHAFT Bauwerk freistehend   | NAHDE NEU MAUERWERK Bauwerk freistehend   |
| NAHDE NEU PROZESSHAFT Brandwand             | NAHDE NEU MAUERWERK Brandwand             |
| NAHDE NEU PROZESSHAFT Brandwand freistehend | NAHDE NEU MAUERWERK Brandwand freistehend |
| NAHDE NEU BETON ohne Anordnung              | NAHDE NEU BETON TÜR/SCHWELLE              |
| NAHDE NEU BETON ohne Anordnung              | NEU DÄMMUNG                               |
| NAHDE NEU BETON Bauwerk                     | NEU DÄMMUNG VOLLWÄRMESCHUTZ               |
| NAHDE NEU BETON Bauwerk freistehend         | NAHDE NEU FERTIGSTELLUNG                  |
| NAHDE NEU BETON Brandwand                   | NAHDE NEU FERTIGSTELLUNG Bauwerk          |
| NAHDE NEU BETON Brandwand                   | ANDERERGRUND                              |
| NAHDE BESTAND PROZESSHAFT                   | NAHDE BESTAND MAUERWERK                   |
| NAHDE BESTAND PROZESSHAFT                   | NAHDE BESTAND MAUERWERK, UNKAP            |
| NAHDE BESTAND BETON TÜR/SCHWELLE            | BESTAND DÄMMUNG                           |

| LEGENDE BRANDSCHUTZ     |                |                                                                                     | BA | Bauart | GK | Gebäudeklassen          |
|-------------------------|----------------|-------------------------------------------------------------------------------------|----|--------|----|-------------------------|
| Abkürzungen und Zeichen |                |                                                                                     |    |        |    |                         |
| BW                      | Brandwand      |  |    |        | kA | keine Angaben enthalten |
| fb                      | feuerbeständig |  |    |        | VG | Vollgeschoss            |
| ft                      | feuertemmernd  |  |    |        | 0  | keine Anforderungen     |
| nb                      | nicht brennbar |                                                                                     |    |        | RS | Rauchschutz             |
|                         |                |                                                                                     |    |        | AR | Aufenthaltsraum         |
|                         |                |                                                                                     |    |        | FW | Feuerwiderstandsdauer   |

|   |                   |                                                      |                                 |                                                              |
|---|-------------------|------------------------------------------------------|---------------------------------|--------------------------------------------------------------|
| D | Dicht             | A1, A2, B1, B2, B3                                   | Baustoffklassen nach DIN 4102-1 |                                                              |
| V | Vollwandig        | F 30, F 60, F 90                                     | G 30, G 60, G 90                | Feuerwiderstandsklassen nach DIN 4102-1                      |
| S | Selbstschließend  | W 90, T 90, L 90,<br>K 90, R 90, R 90,<br>G 90, F 90 |                                 | Feuerwiderstandsklassen von Sonderbauteilen<br>nach DIN 4102 |
| N | Nichtabschließbar |                                                      |                                 |                                                              |

|                                                                                    |  |
|------------------------------------------------------------------------------------|--|
| <b>SCHALLSCHUTZANFORDERUNGEN</b>                                                   |  |
| DIE ANGEGBENEN SCHALLSCHUTZWERTE BEZIEHEN SICH AUF DEN EINGEBAUTEN ZUSTAND. UM DEN |  |
| LABORWERT ZU ERHALTEN SIND DIE ANGEGBENEN WERTE UM VORHALTEMASSE ZU ERHÖHEN        |  |
| TÜREN: + 5 dB                                                                      |  |
| FÜßBANKEN: + 5 dB                                                                  |  |

WAND: + 2 dB

| LEGENDE PROJEKTANTEN                                                                |         |
|-------------------------------------------------------------------------------------|---------|
|  | HEIZUNG |
|  | ELEKTRO |

LEGENDE ROHWERKPLANUNG

| BEGINN B          | ÜBERKANTE UK |         |         |         |                                                                                     |  TÜR BESTAND |
|-------------------|--------------|---------|---------|---------|-------------------------------------------------------------------------------------|-------------------------------------------------------------------------------------------------|
|                   | UNTERE UKE   |         |         |         |                                                                                     |                                                                                                 |
|                   | HEIZUNG      | LUFTUNG | SANITÄR | ELEKTRO | SYMBOL                                                                              |  TÜR NEU     |
| WANDURCHBRÜCHE    | WD H         | WD S    | WD S    | WD E    |  |                                                                                                 |
| WANDSCHLITZE      | WS L         | WS L    | WS S    | WS E    |  |                                                                                                 |
| DECKENURCHBRÜCHE  | DD H         | DD L    | DD S    | DD E    |  |                                                                                                 |
| BODENSCHLITZE     | BS H         | BS L    | BS S    | BS E    |  |                                                                                                 |
| BOGENURCHBRÜCHE   | BO L         | BO L    | BO S    | BO E    |  |                                                                                                 |
| PLANKENURCHBRÜCHE | PL L         | PL L    | PL S    | PL E    |  |                                                                                                 |
| FUNDAMENTSCHLITZ  | FS H         | FS L    | FS S    | FS E    |  |                                                                                                 |
| RUHRBELS          | RH H         | RH L    | RH S    | RH E    |  |                                                                                                 |

| KERNBOHRUNG KB                                                    | K2 H | K2 L | K2 S | K2 E                        |   |      |
|-------------------------------------------------------------------|------|------|------|-----------------------------|---|------|
| FLUSSBOGENOBERKANTE                                               | ▽    | OK2B |      | FERTIGSTÜBLUNGSHÖHE         | ▽ | FBRH |
| ROHDECKE OBERKANTE                                                | ▽    | OK2D |      |                             | △ | RS   |
| GELÄNDEOBERKANTE                                                  | ▽    | GOK  |      | FERTIGSTURZ                 | △ | FS   |
| ROHSTÜBLUNGSHÖHE                                                  | ▽    | BRH  |      | UNTERKANTE ABGEHÄNGTE DECKE | △ | UKD  |
| UNTERKANTE STURZ                                                  |      | UKST |      | UNTERKANTE ROHDECKE         | △ | UKRD |
| TIEFENMESSUNG 18,5 CM / 14,5 CM (NUR BEI TÜR- UND FENSTERKÖRPERN) |      |      |      | UNTERSTÜTZUNG               |   | LZ   |

|                                                         |                            |
|---------------------------------------------------------|----------------------------|
| DIE HÖHENANGABE BRÜSTUNG FENSTER BEZIEHT SICH AUF OKFB! |                            |
| LEGENDE AUSBAU                                          |                            |
| 0001 TÜRNIMMER NACH TÜRSTE                              | GW GISSKARTON NACH LEGENDE |

[illegible]

|   |   |   |
|---|---|---|
|  begehrt / oft<br>Nachtalmung |  begehrt / oft<br>Nachtalmung                 |  ECHE WANDRAMMSCHUTZ EINGEFLEIST |
| <b>LEGENDE MÖBLIERUNG</b>                                                                                          |   |   |
|  MÖBLIERUNG                   |  MÖBLIERUNG KÜCHE ZUSTANDIGKEIT KÜCHENPLANNER |   |

 MÖBLIERUNG ZUSTÄNDIGKEIT EINRICHTUNGSPLAUBAUHERR
  MÖBLIERUNG KÜCHE DECKE ZUSTÄNDIGKEIT KÜCHENPLAUBAUHERR

 MÖBLIERUNG ALTERNATIV ZUSTÄNDIGKEIT EINRICHTUNGSPLAUBAUHERR
  MÖBLIERUNG KÜCHE BESTANDSMÖBEL

**LEGENDE DECKEN**

[illegible]

|                      |                   |     |                                      |
|----------------------|-------------------|-----|--------------------------------------|
| AB 000000            | AKUSTIKBEKLEIDUNG | LRH | LICHTE RAUMHÖHE VON FOK BIS UND      |
| <b>LEGENDE TÜREN</b> |                   |     |                                      |
| IT_M_U1.V1V3         | Türnummer         | OTS | Obentürschließer ohne BS-Anforderung |

|               |                                         |                                                                                       |                             |
|---------------|-----------------------------------------|---------------------------------------------------------------------------------------|-----------------------------|
| <b>BO</b>     | im Betrieb offen mit Feststellanordnung | <b>RWS</b>                                                                            | Retningsvejsicherung        |
| <b>OTS-BS</b> | Öberschlüssler mit BS-Anforderung       |  | Gangflügel / Stromanschluss |

OK +/-0,00 entspricht 391,97 m ü. NN

[illegible]

|       |      |           |
|-------|------|-----------|
| DATUM | DEZ. | BEMERKUNG |
|-------|------|-----------|

ALLE MASSE AN BESTAND SIND CA. MASSE! DIESER PLAN GILT NUR IN VERBINDUNG MIT DEN PLÄNEN DES ARCHITECTS, DER PROJEKTINGENIEURE, DER ZUGEHÖRIGEN DETAILPLANEN DES ARCHITECTEN. MASSE UND VERBODEN SIND VOR ORT VOM AUFTRAGNEHMER VERANTWORTLICH ZU PRÜFEN. MASS- UND PLANVERÄNDERUNGEN SIND VOR AUSFÜHRUNG MIT DEM ARCHITECTEN ÜBER DIE BAULEITUNG ZU KLÄREN.

Technical drawing of a building floor plan. A red rectangle highlights a specific area within the plan, which appears to be a room or a section of the building. The drawing includes various lines, dimensions, and labels, including the text 'BT4' in a red box.

**VORABE**

agenplan M 1/1000

Leubau Pflegeheim Begegnungszentrum St. Michael in Cham

Heinrichstr. 9, 93413 Cham  
 Nr. 883, 883/6

|                                  |                          |            |         |
|----------------------------------|--------------------------|------------|---------|
| INHALT<br><br>2<br><br>GRUNDRISS | STAND                    |            |         |
|                                  | AUSFÜHRUNGSPLAN          |            |         |
|                                  | PLANNUMMER               | DATUM      |         |
|                                  | A_5_R_GR_BA2_E0_1_V8_-50 | 04.08.2022 |         |
|                                  | GEZEICHNET/GEPRÜFT       | FORMAT     | MAßSTAB |
|                                  | CG/PO                    | 890 / 1350 | 1/50    |

|                                           |   |
|-------------------------------------------|---|
| Herrns Ebene 00_BA2_Bauteil 1             | VORABZUG   |
| UHERR:<br>ersplatzstzting Cham<br>KIPATZ2 | ARCHITEKT:<br>ECKL Architektur + Klinikplanung PartmbB<br>WÖHRDSTR. 53<br>TEL.: 09 41/ 59 30 8-0 Klinikplanung |

|                                      |                  |                           |
|--------------------------------------|------------------|---------------------------|
| CHAM                                 | 90709 REGENSBURG | FAX: 09 41 / 99 30 8 - 33 |
| B = 850 / 1350 (1.20m <sup>2</sup> ) | CAD PLNR 1011    | Allplan 2                 |