


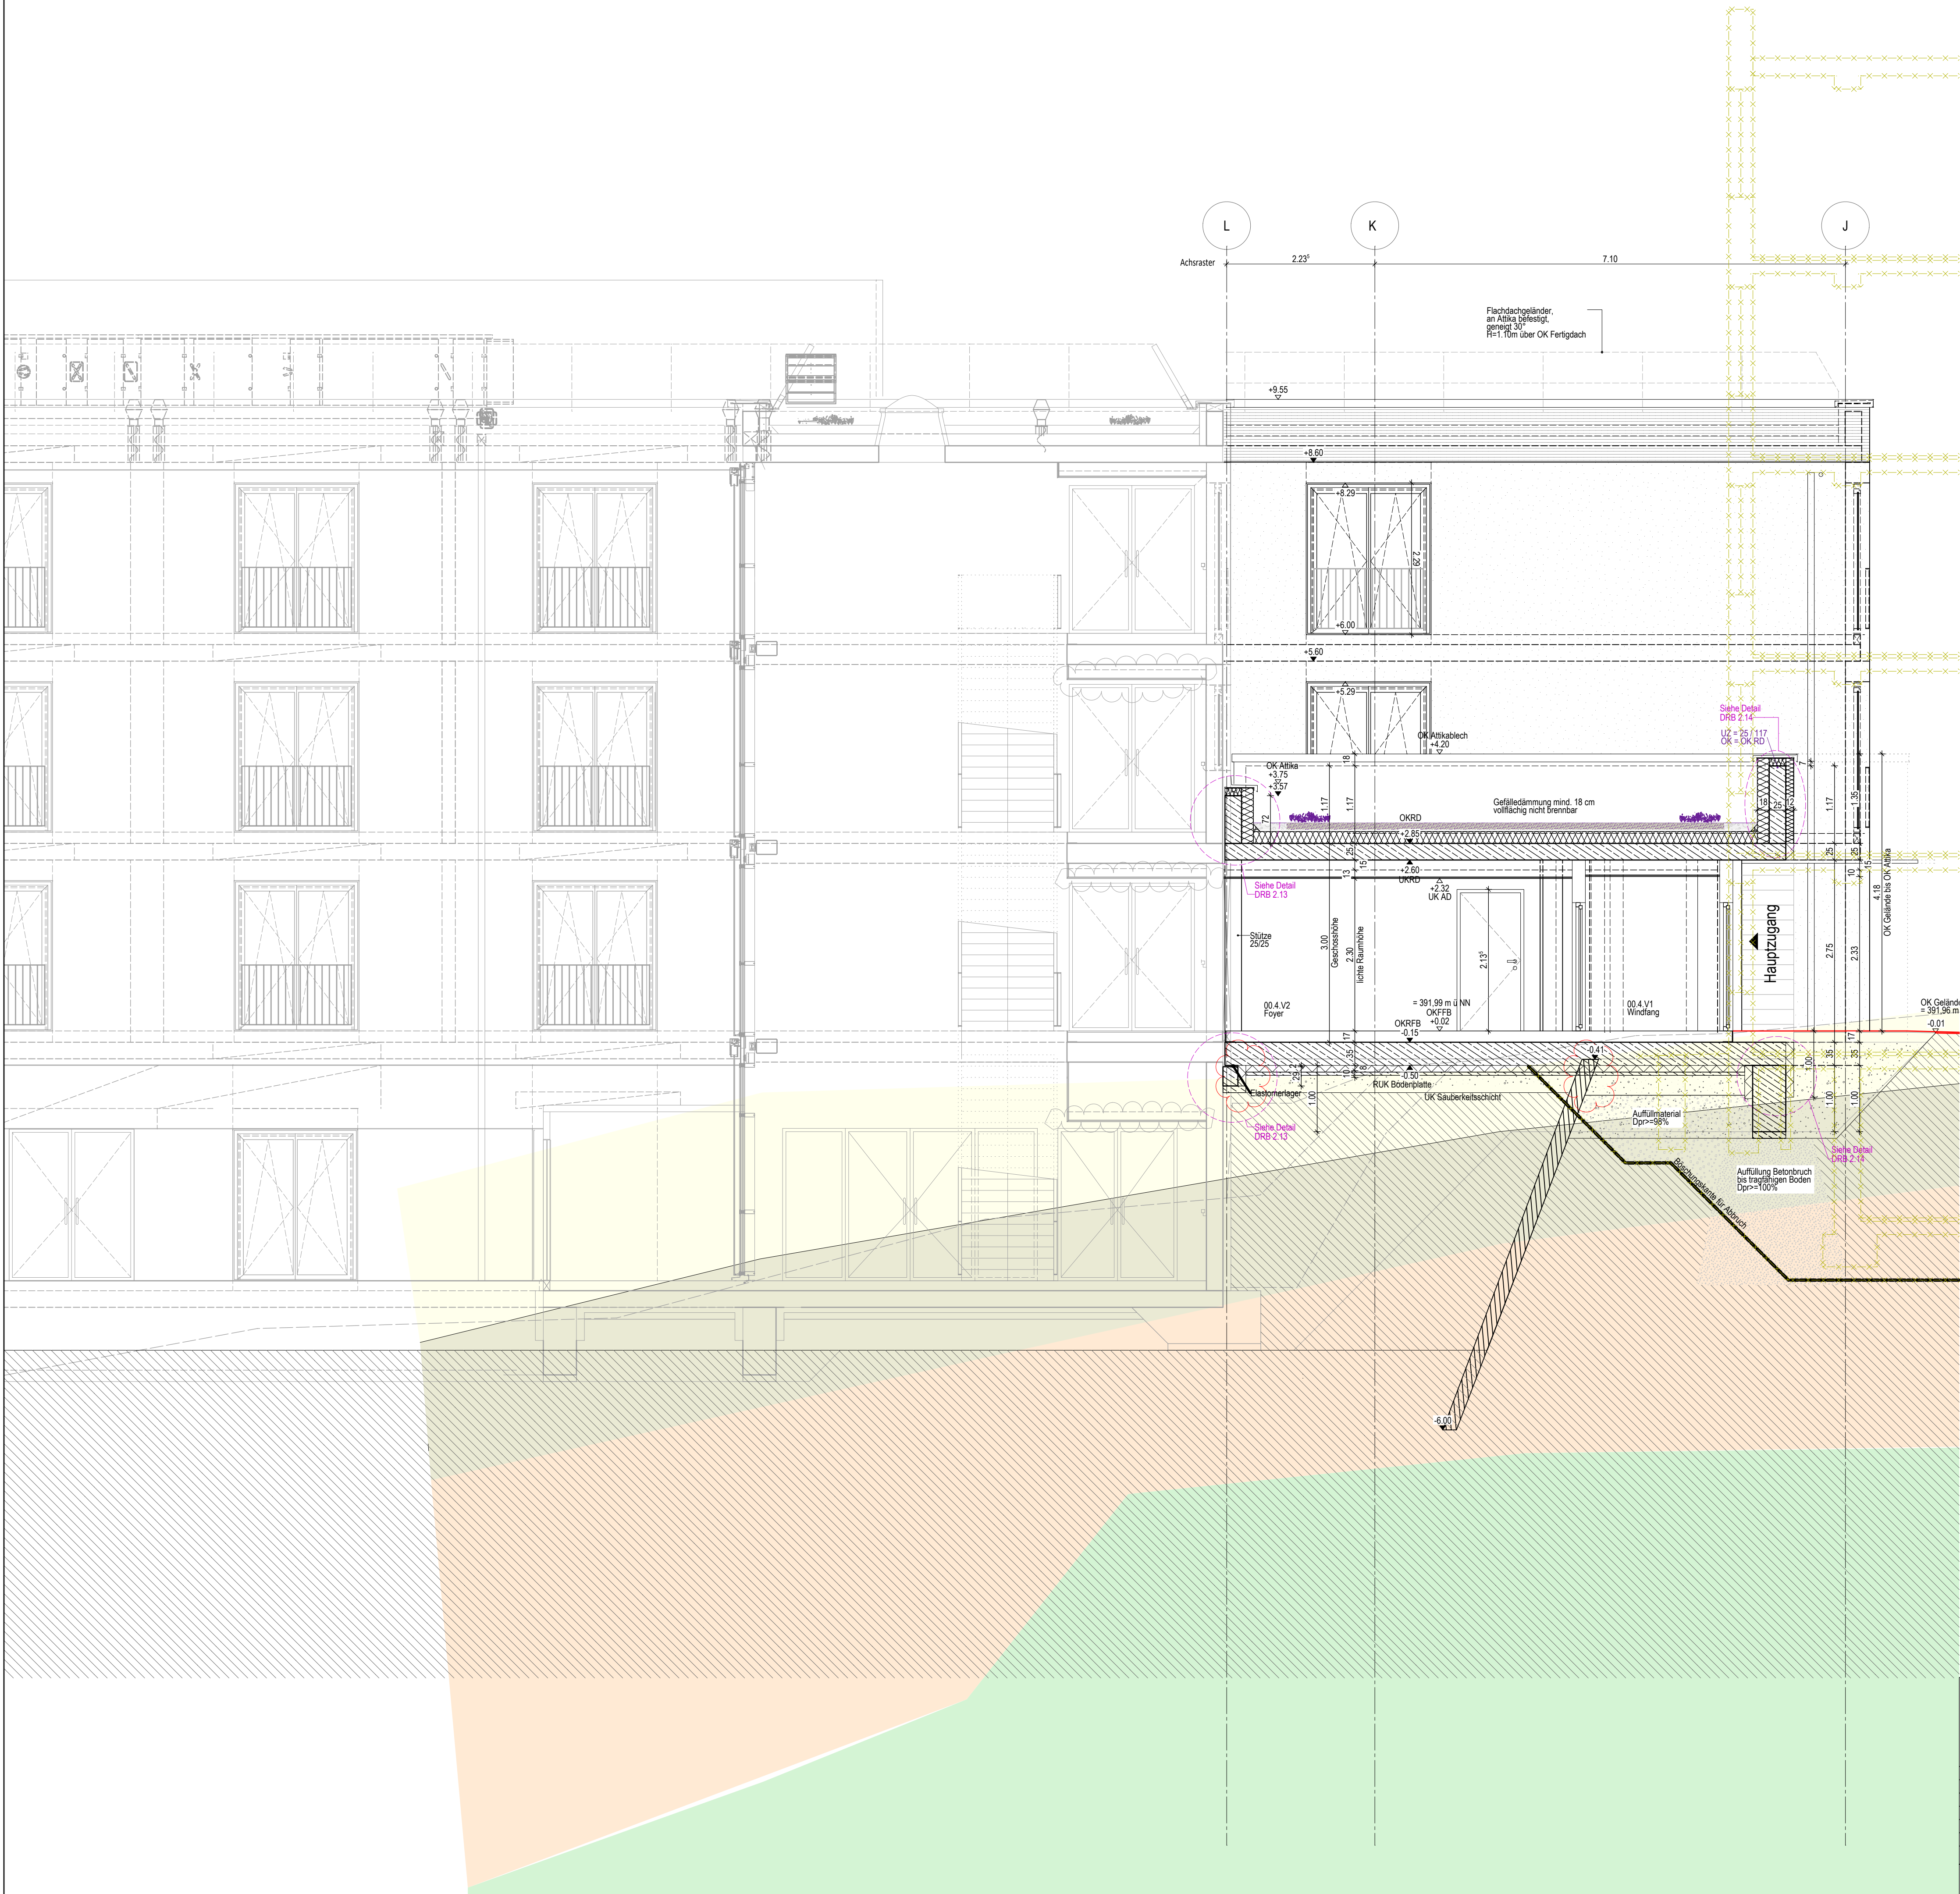

LEGENDE SCHRAFFUR			
	WÄNDE NEU TROCKENBAU keine Anforderung		WÄNDE NEU MAUERWERK keine Anforderung
	WÄNDE NEU TROCKENBAU feuerhemmend		WÄNDE NEU MAUERWERK feuerhemmend
	WÄNDE NEU TROCKENBAU feuerbeständig		WÄNDE NEU MAUERWERK feuerbeständig
	WÄNDE NEU TROCKENBAU Bauart feuerbeständig		WÄNDE NEU MAUERWERK Bauart feuerbeständig
	WÄNDE NEU TROCKENBAU Brandwand		WÄNDE NEU MAUERWERK Brandwand
	WÄNDE NEU TROCKENBAU Bauart Brandwand		WÄNDE NEU MAUERWERK Bauart Brandwand
	WÄNDE NEU BETON keine Anforderung		WÄNDE NEU BETONFERTIGTEIL
	WÄNDE NEU BETON feuerhemmend		WÄNDE NEU BETONFERTIGTEIL feuerhemmend
	WÄNDE NEU BETON feuerbeständig		WÄNDE NEU BETONFERTIGTEIL feuerbeständig
	WÄNDE NEU BETON Bauart feuerbeständig		WÄNDE NEU BETONFERTIGTEIL Bauart feuerbeständig
	WÄNDE NEU BETON Brandwand		WÄNDE NEU BETONFERTIGTEIL Brandwand
	WÄNDE NEU BETON Bauart Brandwand		WÄNDE NEU BETONFERTIGTEIL Bauart Brandwand
	WÄNDE BESTAND TROCKENBAU		WÄNDE BESTAND MAUERWERK
	WÄNDE BESTAND BETON		WÄNDE BESTAND MATERIAL UNKLAR
	WÄNDE BESTAND BETONFERTIGTEIL		BESTAND DÄMMUNG

LEGENDE BRANDSCHUTZ			
Abkürzungen und Zeichen	BA	Bauart	GK
BW	Brandwand		k.A.
fb	feuerbeständig		VG
fh	feuerhemmend		0
rb	nicht brennbar		RS
			AR
			FW
D	Dicht	A1, A2, B1, B2, B3	Bausstoffklassen nach DIN 4102-1
V	Vollwandig	F 30, F 60, F 90, G 30, G 60, G 90	Feuerwiderstandsklassen nach DIN 4102-1
S	Selbstschließend	W 90, T 90, L 90, K 90, R 90, G 90, E 90	Feuerwiderstandsklassen von Sonderbauteilen nach DIN 4102
N	Nichtabschließbar		

SCHALLSCHUTZANFORDERUNGEN			
DIE ANGEGEBENEN SCHALLSCHUTZWERTE BEZIEHEN SICH AUF DEN EINGEBAUTEN ZUSTAND, UM DEN LABORSCHWERT ZU ERHALTEN SIND DIE ANGEGEBENEN WERTE UM VORHALTEMASSE ZU ERHÖHEN			
TÜREN = +5 dB			
WÄNDE = +2 dB			

LEGENDE PROJEKTANTEN			
	HEIZUNG		ELEKTRO
	LÜFTUNG		SANITÄR

LEGENDE ROHWERKPLANUNG			
ABKÜRZUNGEN FÜR DURCHBRÜCHE UND SCHÜTZE ALLE VERTEKALEN DURCHBRÜCHE GRUNDSÄTZLICH NACH UNTEN			
BEGINN B.	UNTERKANTE OK		
ENDE E.	UNTERKANTE UK		
WANDDURCHBRÜCHE	WD H	WD L	WD S
WANDSCHÜTZE	WS H	WS L	WS S
DECKENDURCHBRÜCHE	DD H	DD L	DD S
DECKENSCHÜTZE	DS H	DS L	DS S
BODENDURCHBRÜCHE	BD H	BD L	BD S
FUNDAMENTDURCHBRÜCHE	FD H	FD L	FD S
FUNDAMENTSCHÜTZE	FS H	FS L	FS S
ROHRWÄNDE	RH H	RH L	RH S
KERNBOHRUNG	KB H	KB L	KB S

FLUSSBOGENBOHRUNG	FKB	FERTIGBOGENBOHRUNG	FBB
ROHDECKE OBERKANTE	OKD	ROHSTURZ	RS
GELÄNDEOBERKANTE	GOK	FERTIGSTURZ	FS
ROHRBOHRUNG	RBR	UNTERKANTE ABHÄNGIGE DECKE	UKD
UNTERKANTE STURZ	UKST	UNTERKANTE ROHDECKE	UKRD
TÜRBOHRUNG	AB FOK-UK ROHSTURZ IN TÜRBOHRUNG	UNTERKANTE	UZ


LEGENDE AUSBAU			
000	TÜRNÄHMEN NACH TÜRLEISTE	GK	GIPSKARTON NACH LEGENDE
LRH	LICHTE RAUMHÖHE VON FOK BIS UKD	A	ANSTRICH NACH LEGENDE
B	FLUSSBOGENBOHRUNG	P	PUTZ NACH LEGENDE
D	DECKE NACH LEGENDE	TS	18 WANDVERSTÄRKUNG
RAFFI	SONNENSCHUTZ RAFFSTORE	SSaF	SONNENSCHUTZ VERGLASUNG AUSFÜHRUNG MIT WÄRMEDÄMMUNG
SSaF	SONNENSCHUTZ RAFFSTORE	SSaF	SONNENSCHUTZ VERGLASUNG AUSFÜHRUNG MIT WÄRMEDÄMMUNG
X	Wandverankerung Rechteckrohr, 100x50x4mm Holzprofil	SSaF	SONNENSCHUTZ VERGLASUNG AUSFÜHRUNG MIT WÄRMEDÄMMUNG
■	verankerte Trockenbau-LA-Profile	SSaF	SONNENSCHUTZ VERGLASUNG AUSFÜHRUNG MIT WÄRMEDÄMMUNG
●	Verankerung in Trockenbau für Wandputzanker 20cm Brett HOCH einlegen	SSaF	SONNENSCHUTZ VERGLASUNG AUSFÜHRUNG MIT WÄRMEDÄMMUNG
○	Gefällebohrung	SSaF	SONNENSCHUTZ VERGLASUNG AUSFÜHRUNG MIT WÄRMEDÄMMUNG
→	Gefällebohrung	SSaF	SONNENSCHUTZ VERGLASUNG AUSFÜHRUNG MIT WÄRMEDÄMMUNG

LEGENDE MÖBLIERUNG			
MOBILIERUNG			
MOBILIERUNG ZUSTÄNDIGKEIT EINRICHTUNGSPLANHER			
MOBILIERUNG ALTERNATIV ZUSTÄNDIGKEIT EINRICHTUNGSPLANHER			

LEGENDE DECKEN			
TROCKENBAU		MODULSYSTEM	
AHD GKD(g)	AHD GIPSKARTON GESCHLOSSEN	AHD MLF	AHD METALL-LANGFELDECKE AKUSTIK
AHD GKD(g)	AHD GIPSKARTON GELOCHT	AHD MLF F30	AHD METALL-LANGFELDECKE AKUSTIK F30
AHD GKD(g) rb	AHD GIPSKARTON GESCHLOSSEN nicht brennbar	AHD MLF F90	AHD METALL-LANGFELDECKE AKUSTIK F90
AHD GKD(g) rb	AHD GIPSKARTON GELOCHT nicht brennbar	RD A HY	HYGIENE AKUSTIK RASTER DECKENSYSTEM F FELCHTR
AHD GKD(g) F30	AHD GIPSKARTON GESCHLOSSEN F30	RD A rb	RASTERDECKE AKUSTIK
AHD GKD(g) F30	AHD GIPSKARTON GELOCHT F30	RD	RASTERDECKE
AHD GKD(g) F90	AHD GIPSKARTON GESCHLOSSEN F90	D FNZ	DECKE FERTIGANSTRICH
AHD GKD(g) F90	AHD GIPSKARTON GELOCHT F90	ROHDECKE	ROHDECKE
AHD GKD(g) PR	AHD GIPSKARTON FELLTUNNEN	DA SP	DISPERSIONSANSSTRICH AUF SPACKELUNG
AHD AP	AHD AQUAPANEL (WELNENSPFLEGEBAU)	DA RD	DISPERSIONSANSSTRICH AUF ROHDECKE
AB GKD(g)	AKUSTIKBELEGUNG	LRH	LICHTE RAUMHÖHE VON FOK BIS UKD

LEGENDE TÜREN			
IT_M_U1.1.V1-3	Türnummer	OTS	Obertürschließer ohne BS-Anforderung
OTS	im Betrieb offen mit Feststellvorrichtung	RWS	Retentionsvorrichtung
OTS BS	Obertürschließer mit BS-Anforderung		Gangflur / Stromanschluss

FOK +/-0,00 entspricht 391,97 m ü. NN			
A, S, R, S, BA2, B-B, O, 4, V, 5, 50 INDEX V5			
V5	4.5.26	BO	Detailhinweis
U4	17.2.26	BO	Detailhinweis
V3	13.3.25	BO	Brandschichten nach Gütegrad
V2	20.2.24	BO	Bauzeit u. Raum für Tausch
V1	19.3.24	H/C	
INDEX	DATUM	GEZ	BEMERKUNG
ALLE MASSE AN BESTAND SIND CA. MASSE! DIESER PLAN GILT NUR IN VERBINDUNG MIT DEN PLÄNEN DES STATIKERS, DER PROJEKTINGENIEURE, DER ZUGEHÖRIGEN DETAILPLÄNEN, DER ARCHITEKTEN, MASSE UND STÜCKZAHLEN SIND VOR ORT VOM AUFTRAGSNEHMER VERANTWORTLICH ZU PRÜFEN. MASS- UND PLAN-DIFFERENZEN SIND VOR AUSFÜHRUNG MIT DEM ARCHITEKTEN ÜBER DIE BAULEITUNG ZU KLÄREN.			

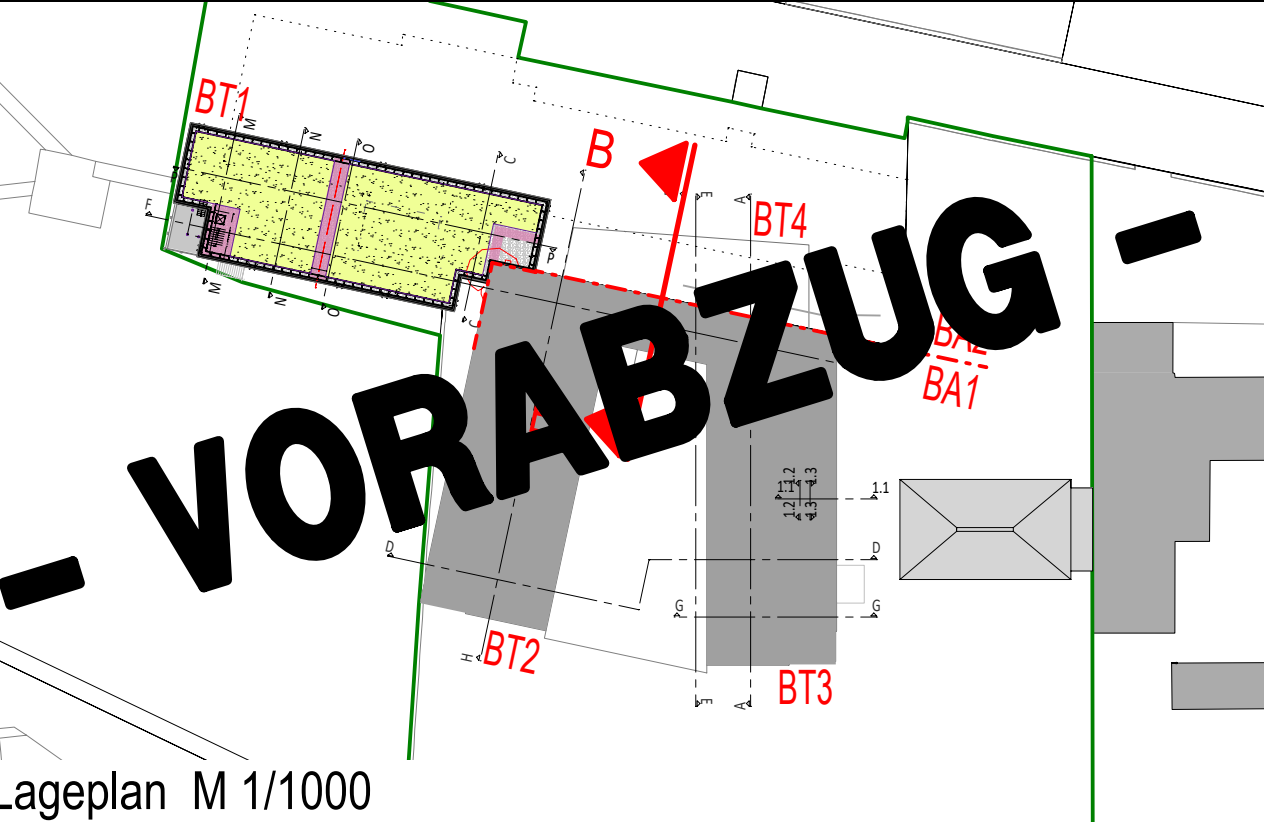

Lageplan M 1/1000

Neubau Pflegeheim Begegnungszentrum St. Michael in Cham
Schleinkoferstr. 9, 93413 Cham
Flur Nr. 883, 883/6

STAND AUSFÜHRUNGSPLAN			
PLANNUMMER	A, S, R, S, BA2, B-B, O, 4, V, 5, 50	DATUM	04.08.2022
GEZEICHNET/GEPRÜFT	CG/PO	FORMAT	890 / 800
MASSSTAB	1/50		
VORABZUG			
Schnitt B-B, Innenhofansicht Ost BA2 Bauteil 4			
BAUHERR: Bürgersparbank Cham MARKTPLATZ 2 93413 CHAM		ARCHITEKT: ECKL Architektur + Klinikplanung PartnB WOLFGANGSTR. 33 93059 REGENSBURG	
HIB = 890 / 800 (0.71m²)		CAD PL.NR. 1056	
Allplan 2020		Eckl	