





Pavillon Ansicht West

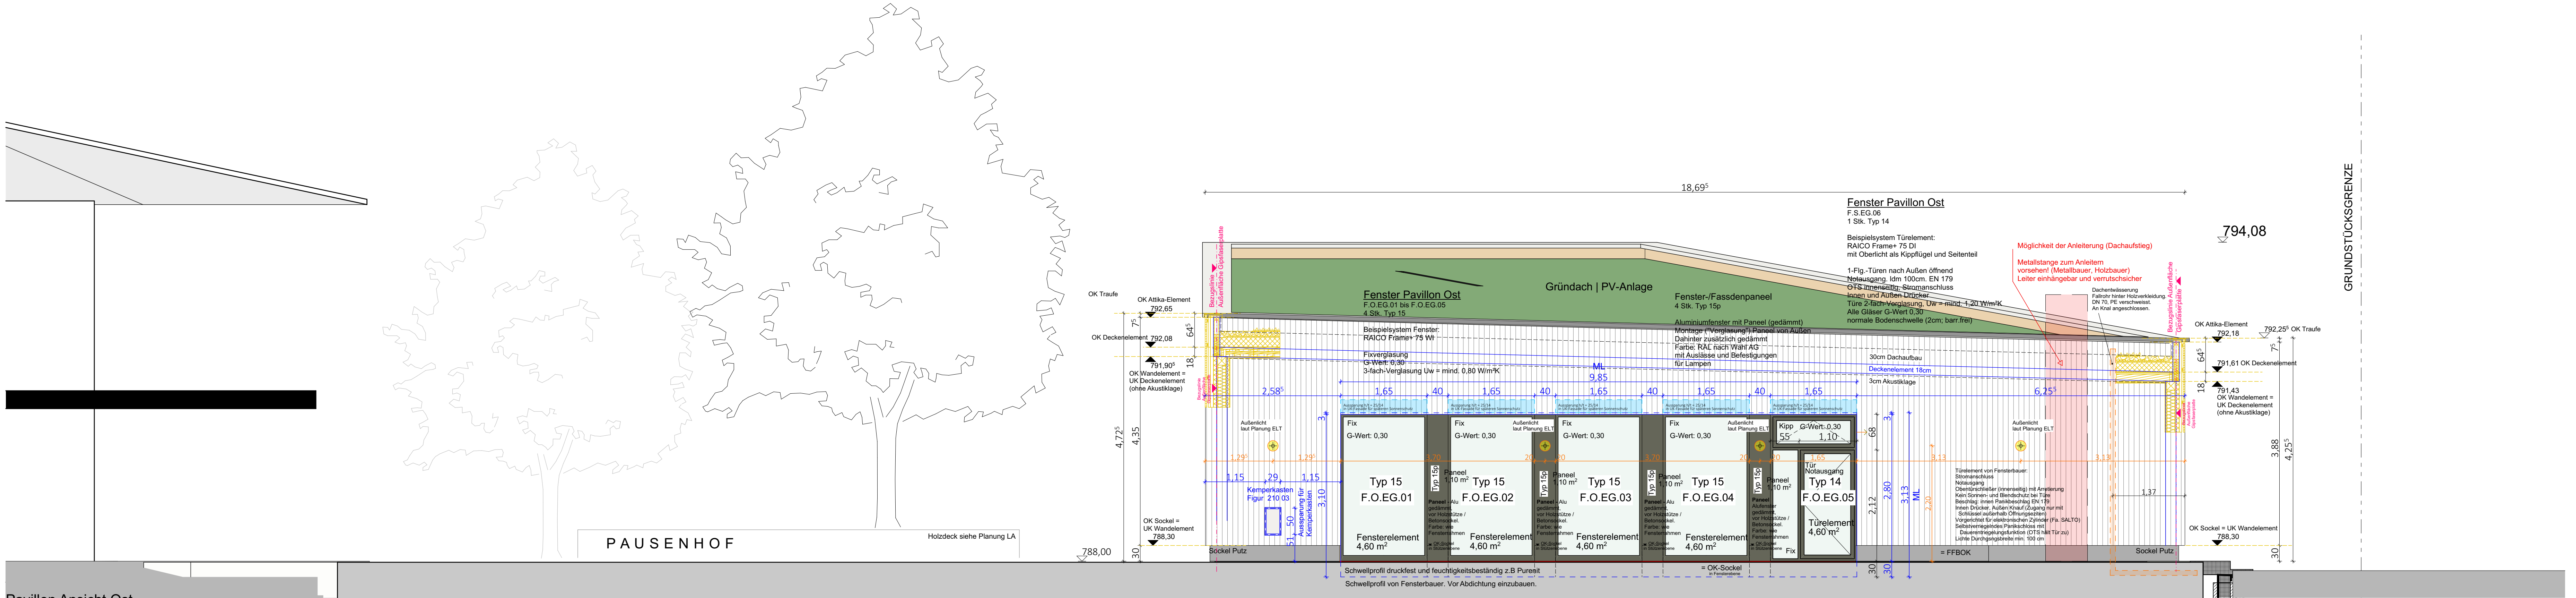

Pavillon Ansicht Ost

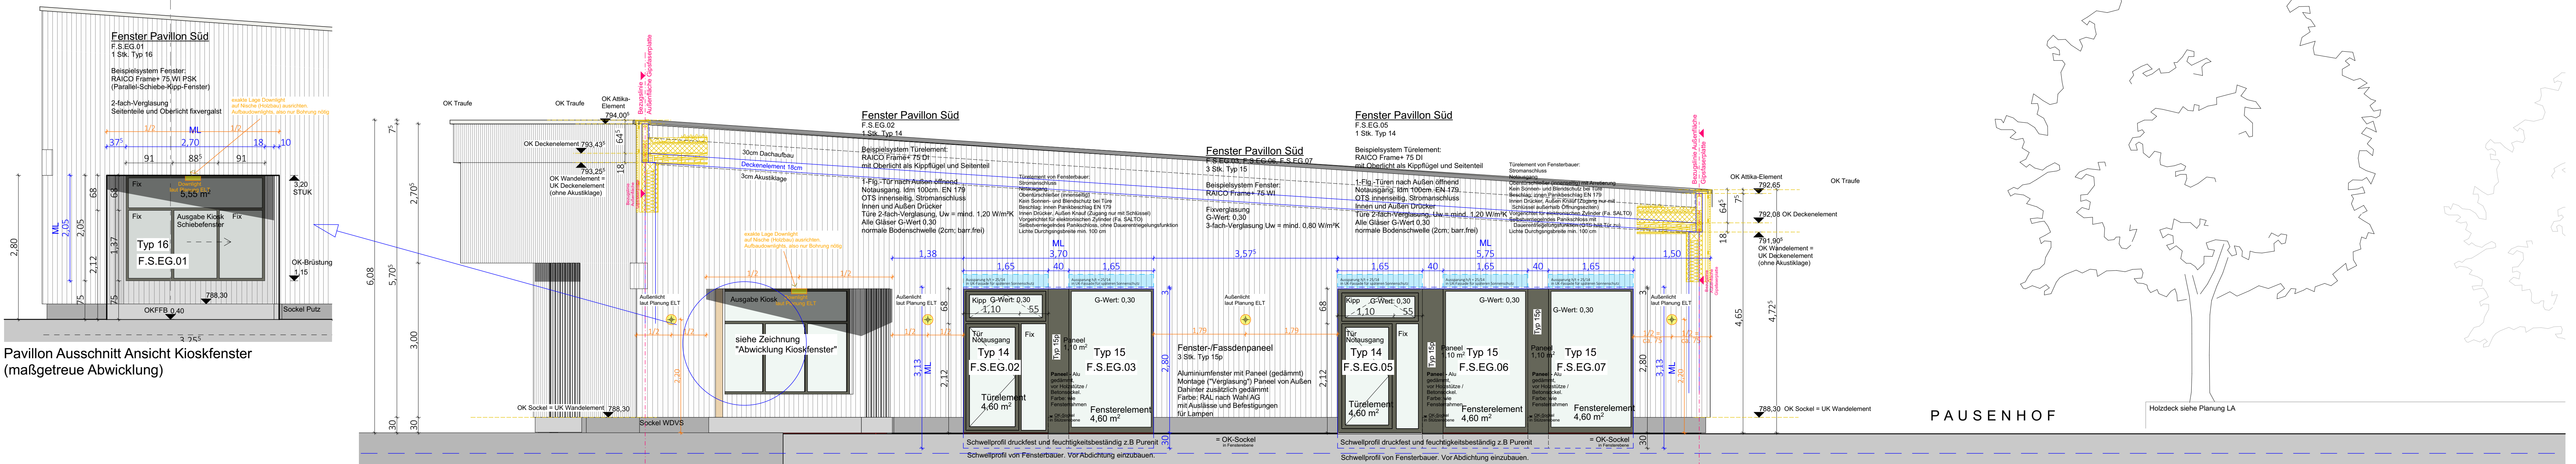

Pavillon Ansicht Süd

LEGENDE	
	Stahlbeton
	Betonfertigteile
	Mauerwerk
	Dämmung
	Trockenbauwand / GK-Vorsatzschale (raumhoch) auf Rohdecke
	GK-Vorsatzschale (raumhoch) auf Rohdecke
	GK-Vorsatzschale (halbhoch) auf Rohdecke
	Systemtrennwand auf Estrich
	Bauteil Abbruch
	Wanddurchbruch (OK-Maße beziehen sich immer auf die tiefer liegende Decke)
	Bodendurchbruch (BD) / Deckendurchbruch (DD) (sofern nicht anders angegeben von OKRD bis UKRD)
	Wandschlitze
	Änderungsverweis (Index a)
Detail 301	Verweis auf Detail...
OKFFB	Fertigflussschicht
OKRD	Rohflussschicht
UK RD	Unterflur
UK AB-D	Unterflur abgehängte Decke
OKG	Oberkante Gelände ü. NN (Neu / Bestand)
BRH	Brüstungshöhe ab FFB Fensterhöhe ab FFB Türhöhe ab FFB
WD	Wandschlitze
WS	Wandschlitze
BD	Bodendurchbruch
DD	Deckendurchbruch
BA	Bodenaussparung
OTS	Oberflur
BTS	Bodenflur
FRW	Flucht- und Rettungsweg
NS	Notausgang
EN 1125	Notausgangs-Panktendrucker nach DIN EN 1125
EN 179	Notausgangsdrücker nach DIN EN 179 (in Halle als Muschelgriff)
RS	Rauchschutz (Element / Tür)
ldm	Lichte Durchgangsbreite (Türblatt, Drücker dürfen die ldm NICHT einengen)
dt	dichtschließende Tür
T30-T90	Feuerschutztüren o. -türe, (M) = kraftbeton
S30-S90	feuerwiderstandsfähige Verglasung
F30-F90	sonstige feuerwiderstandsfähige Bauteile
F30	Brandschutz Bauteil: Trennwand F30
F60	Brandschutz Bauteil: Trennwand F60
F90	Brandschutz Bauteil: Trennwand F90+M
F90+M	Brandschutz Bauteil: Brandwand F90+M

WANDOBERFLÄCHEN

	Sichtbeton: SB 3
	Beton (SB 2) gespachtelt und gestrichen
	Putz
	Fliesen
	Gipskartonplatten
	Holzwandbekleidungen (Dreischichtplatte)
	Wandbekleidungen aus magnesitblech, Holzwole-Platten (nichtbrennbar A2)

TROCKENBAU | DECKENBEKLEIDUNGEN

	Heradesign TKH > 600mm
	Abhangende Decke aus magnesitblech, Holzwole-Platten (Akustisch wirksam, Nichtbrennbar / A2)
	Heradesign TKH 55mm
	Abhangende Decke aus magnesitblech, Holzwole-Platten (Akustisch wirksam, Nichtbrennbar / A2)
	Heradesign Direktmontage auf Rohdecke
	Deckenbekleidung aus magnesitblech, Holzwole-Platten (Nichtbrennbar / A2)
	Gipskarton-Abhangende Decke (ohne Akustik, ohne Lüftung, teilweise Feutrauplatten, teilweise Weispanndecke)
	Gipskarton-Abhangende Decke (ohne Akustik, ohne Lüftung, teilweise Feutrauplatten, teilweise Weispanndecke)
	Gipskarton-Abhangende Decke (ohne Akustik, ohne Lüftung, teilweise Feutrauplatten, teilweise Weispanndecke)

TROCKENBAU | WÄNDE

	GK-Wand oder GK-Vorsatzschale
	GK-Wand oder GK-Vorsatzschale mit Schalldämm-Einlage od. Dreischichtplatte (Befestigung)
	GK-Wand oder GK-Vorsatzschale mit AquaPanel (Duschbereiche)
	GK-Wand oder GK-Vorsatzschale in F90

ALLGEMEIN:

Dieser Plan ist nur in farbiger Ausführung gültig!

PLANUNGSUNTERLAGEN:
Dieser Plan ist nur in Verbindung mit den weiteren Architekturplänen, den Plänen des Statikers, den Plänen der Fachplaner und mit den weiteren relevanten Unterlagen (z.B. Baugenehmigung / Brandschutzgutachten / Wärmeschutzgutachten / Vorschriften etc.) gültig.

Beitragende: Abklärung, Fundamente, Einlegearbeiten und Ausparungen in Stahlbetonwänden sind den Stahl-Plänen zu entnehmen.

Unstimmigkeiten sind rechtzeitig mit den Plänen / Behörden zu klären.

AUSFÜHRUNGS- / WERKSTATTZEICHNUNGEN:
Dieser Plan ersetzt keine Werkstattzeichnung! Diese Planung / Detailplanung stellt eine gestalterische Vorgabe und die Abklärung verschiedener Gewerke dar. Die Ausarbeitung der Ausführungsdetails muss durch die ausführende Firma unter Berücksichtigung der vorgegebenen Gestaltungsmerkmale erfolgen.

Sämtliche Ausführungsdetails sind von der ausführenden Firma in Ausführungs- / Werkstattzeichnungen (nach VOB) darzustellen, und die Baubereitung / den Architekten rechtzeitig vor Bestellung / Ausführung zur Freigabe vorzulegen.

MASSGE / ANGABEN / AUSFÜHRUNGSHINWEISE:

Alle Masse, Angaben und Ausführungshinweise sind von der ausführenden Firma verantwortlich zu prüfen.

Unstimmigkeiten zwischen den Plänen, zwischen Plänen und rechtlichen Vorgaben, oder zwischen Plänen und der Situation vor Ort sind rechtzeitig mit den Plänen / Behörden zu klären. Korrekturen sind eigenverantwortlich in die Ausführungs- bzw. Werkstattplanung der ausführenden Firma zu übernehmen.

Alle Fenster- und Türhöhen, BRH usw., beziehen sich auf OK Fertigflussschicht, wenn kein Zusatz "ML" (für Mauerlinie) angegeben. Alle Höhenangaben beziehen sich auf +1.00, wenn nicht anders angegeben.

Höhenangaben ü. NN nach Angabe Vermesser
+0.00 = 197.60m ü. NN = OKFFB Hauptgangsanlage Bestand
+0.40 = 788.00m ü. NN = OKFFB Hauptgangsanlage Neubau Erdgeschoss (Pavillon, Pausenhof)

INDEX	DATUM	ÄNDERUNG
01	19.06.2026	Hauptgangsanlage: Wanddecken entfernt
02	26.02.2026	Freigeige, ML Fenster u. Außenbeleuchtung

WERKPLANUNG

Ersatzneubau Sport- und Mehrzweckhalle St. Blasien

BAUHER:
Stadt St. Blasien | vertr. durch Herrn Bgm. Adrian Probst
Am Kurgarten 11 79837 St. Blasien
Ansprechpartner Hr. Manuel Ebner | +49 7672 414-57

PROJEKTNR.	PHASE	GEZ. / GEPR.	FORMAT
1803	5 WERKPLANUNG	JP	915 x 1230
DATUM	MASSSTAB	PLAN NUMMER _ INDEX _ STATUS	PLANINHALT
19.06.2026	M 1:50	WP_209-004_01_F	

Ansichten Pavillon