


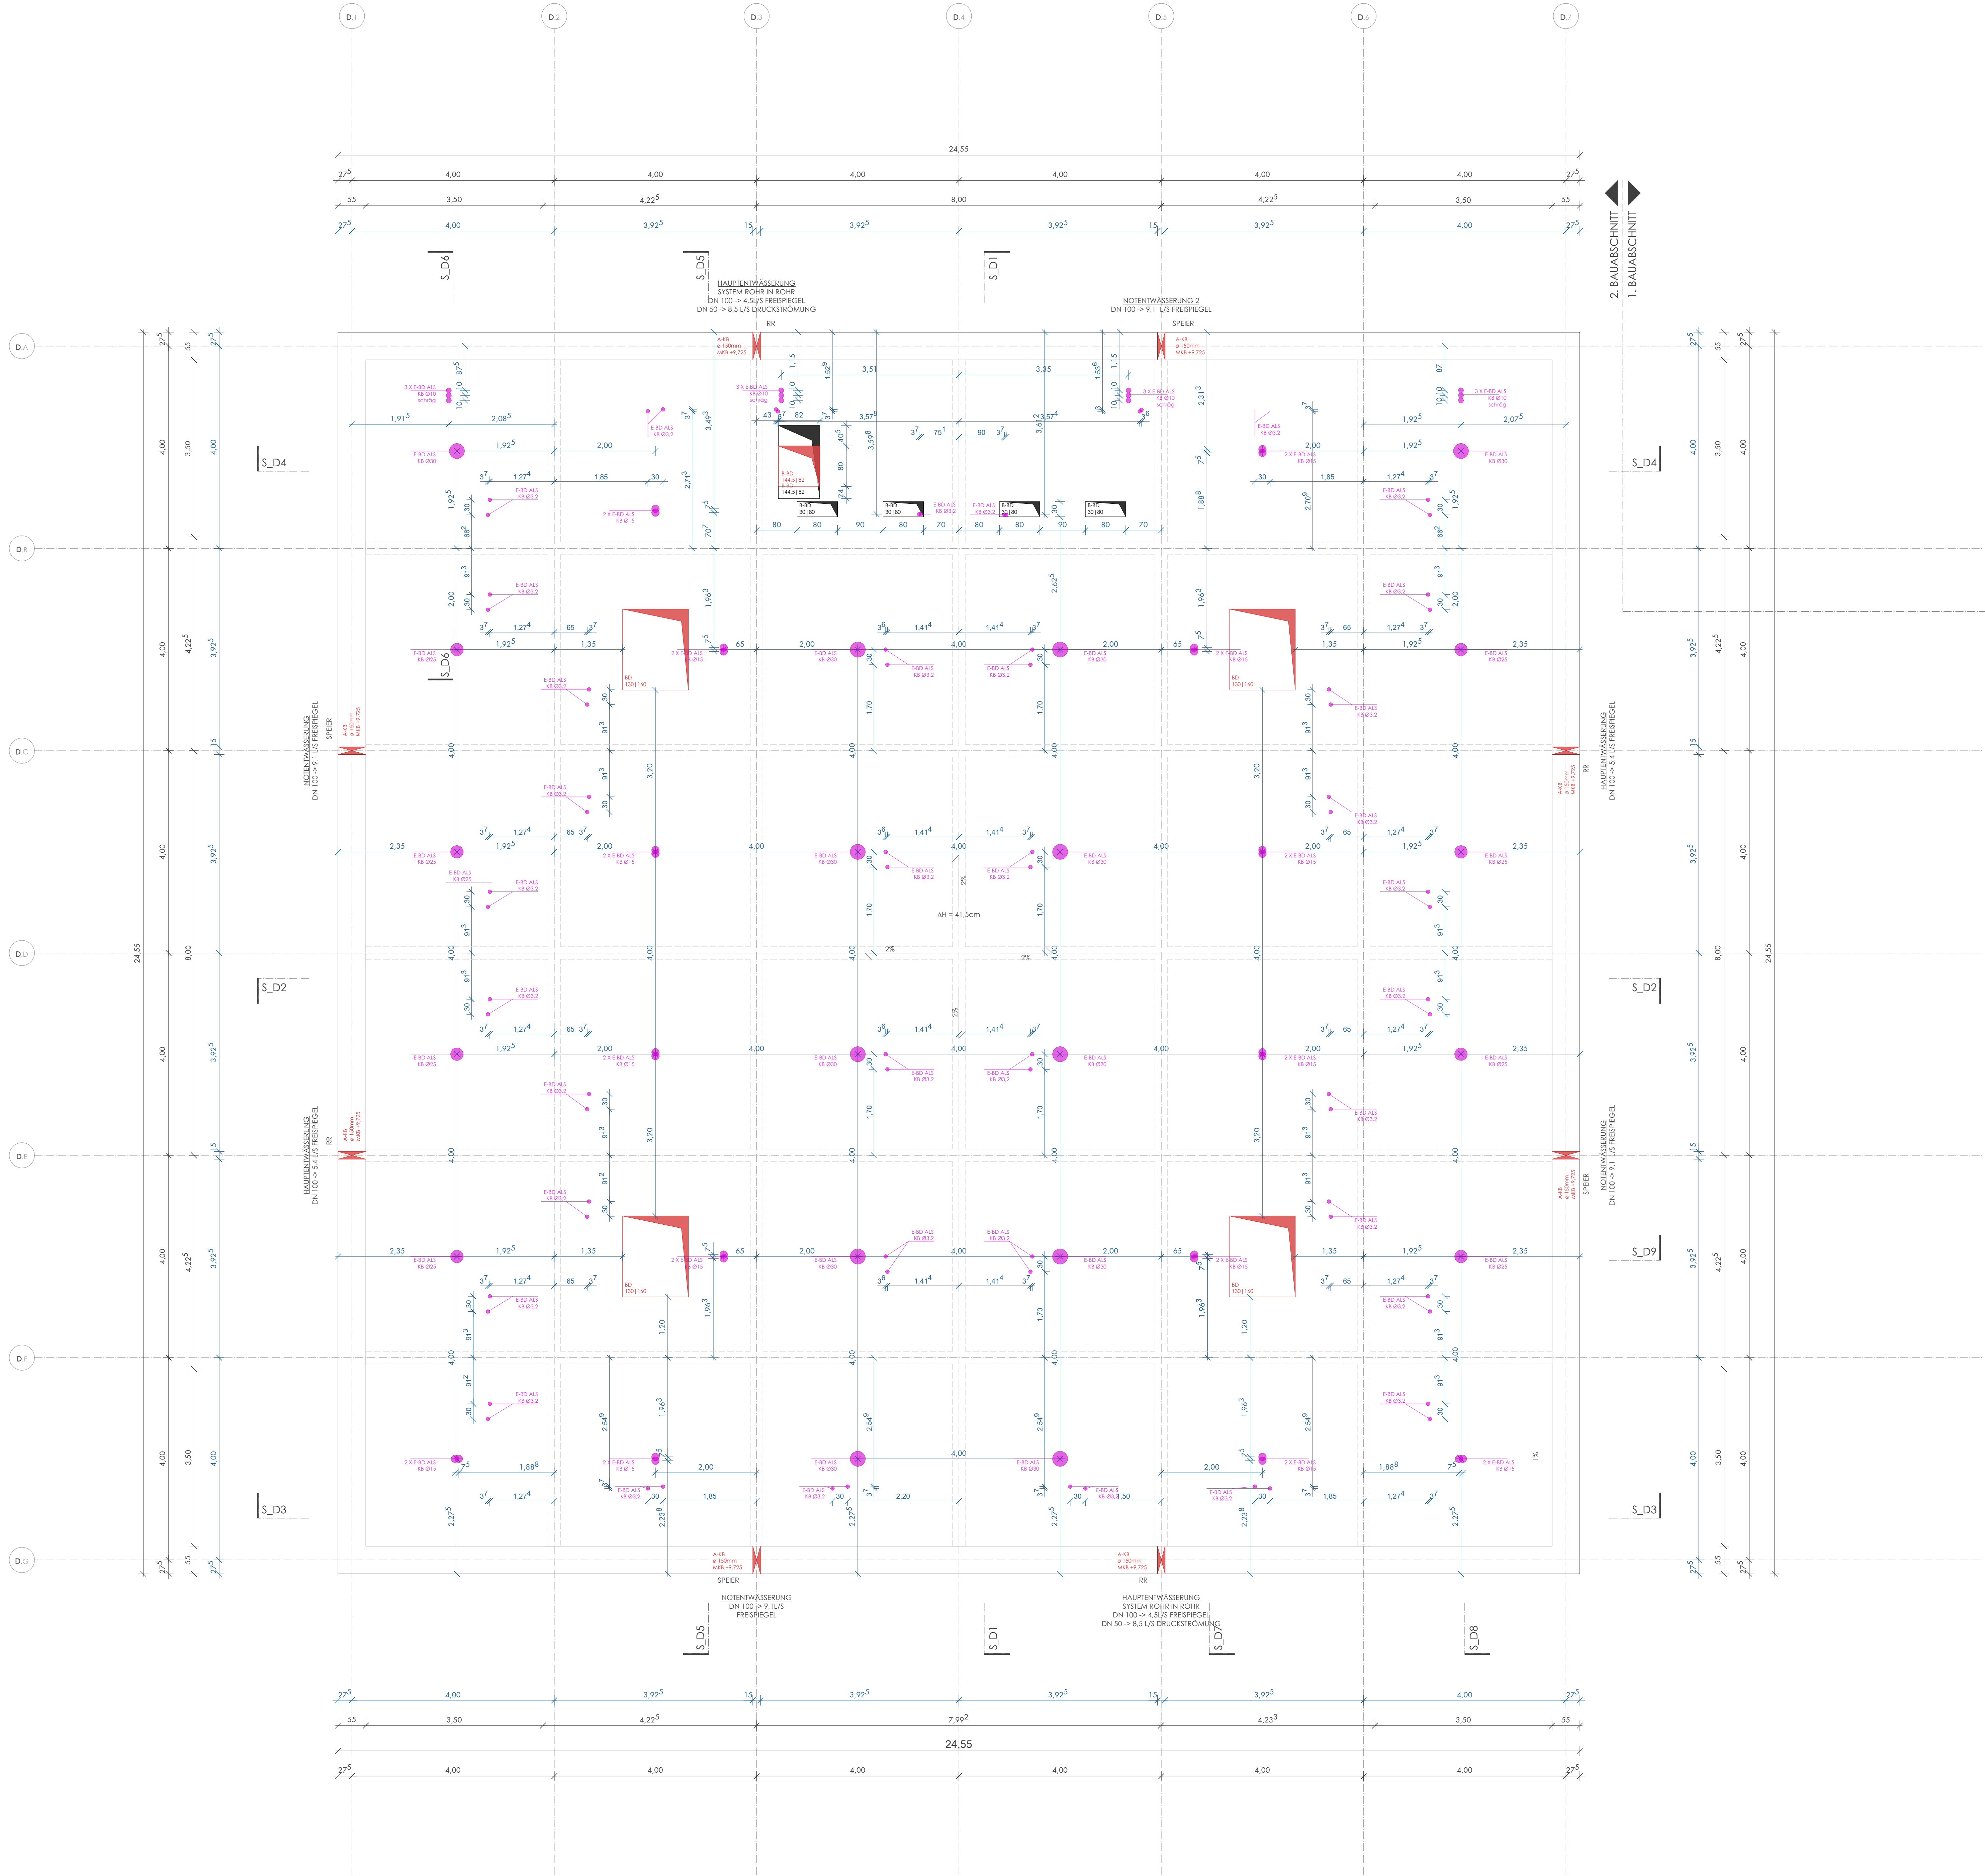

LEGENDE

- | | | | |
|--|---------------------------------|-----|-----------------|
| | STAHLBETON | A | FLÄCHE |
| | BETON UNBEWEHRT | U | UMFANG |
| | AUFSICHT STB DECKENERTÜCHTUNG | LH | LICHTE HÖHE |
| | BETONFERTIGTEIL | UK | UNTERKANTE |
| | MAUERWERK | OK | OBERKANTE |
| | TROCKENBAU | VK | VORDERKANTE |
| | DÄMMUNG | RD | ROHDECKE |
| | METALL | RFB | ROHFUSSBODEN |
| | HOLZ | FFB | FERTIGFUSSBODEN |
| | ABBRUCH - NICHT TRAGEND | STG | STEIFUNG |
| | ABBRUCH - TRAGEND WAND | UZ | UNTERZUG |
| | ABBRUCH - TRAGEND DECKE | ÜZ | ÜBERZUG |
| | ABBRUCH BODENAUFBAU | ST | STURZ |
| | ABBRUCH + EINLAGERUNG OBERBELAG | AF | ARBEITSFUGE |
| | ABBRUCH VERB. BODENAUFBAU | BF | BEWEGUNGSFUGE |
| | | K&Z | KERNBOHRZONE |

AUSSPARUNGEN

- | | | | | |
|--|----|------------------|---|-------------|
| | WS | WANDSCHLITZ | A | ARCHITEKTUR |
| | WA | WANDAUSPARUNG | H | HEIZUNG |
| | BS | BODENSCHLITZ | L | LÜFTUNG |
| | BA | BODENAUSPARUNG | S | SANITÄR |
| | WD | WANDDURCHBRUCH | K | KÄLTE |
| | BD | BODENDURCHBRUCH | E | ELEKTRO |
| | DD | DECKENDURCHBRUCH | | |
| | DS | DECKENSCHLITZ | | |
- ▽ / △ OBER- / UNTERKANTE FERTIGBAUTEILE
▼ / ▲ OBER- / UNTERKANTE ROHBAUTEILE

INDEX	ÄNDERUNGEN	VERTEILER	DATUM	GEZ.
-------	------------	-----------	-------	------


KGD	GRUNDRISS DACHAUF SICHT	1:50	A_KGD_AR_GR_DA_504	VA
PROJEKT	BAUMEISTER	MASSSTAB	PLANNUMMER	LOCH

ALLE WERKE SIND AM BAU ZU PRÜFEN. BEI PLAN- UND MAßDIFFERENZEN ET VOR DER AUSFÜHRUNG ÜBER DIE BAUFÜHRUNG SICH DER ARCHITECT ZU VERSTÄNDIGEN. DIESER PLAN GILT IN VERBINDUNG MIT DEN STATISCHEN KONSTRUKTIONSPÄNEN UND SÄMTLICHEN PLÄNEN DES ARCHITECTEN UND DER FACHINGENIEURE.

AB- UND ANSCHLÜSSE DER DICHTUNGSEBENEN AN ANGRENZENDE BAUTEILE NACH DEN VON DEN ARCHITECTEN FRELEGEBENEN WERKSTATTEICHTUNGEN DER AUSFÜHRENEN FIRMA

ORIENTIERUNG


BEZUGSHÖHE
± 0.00 = OK FFB ERDGESCHOSS KGA
= 387,68m Ü NNH

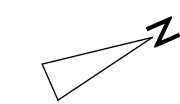

GENERALSANIERUNG KOLLEGIENGEBÄUDE
KATHOLISCHE UNIVERSITÄT EICHSTÄTT

BAUHERR
STIFTUNG KATH. UNIVERSITÄT EICHSTÄTT - INGOLSTADT
LUITPOLDSTRASSE 10, 85072 EICHSTÄTT

AUSFÜHRUNGSPLANUNG
PLANNUMMER

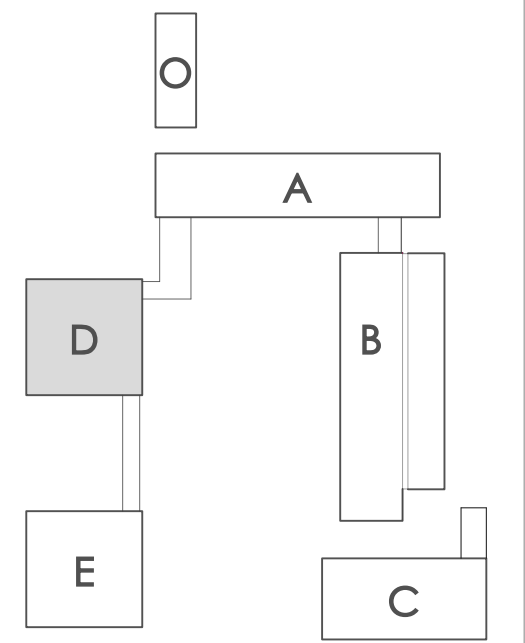

STAND
JG
GEZ.

KUE