


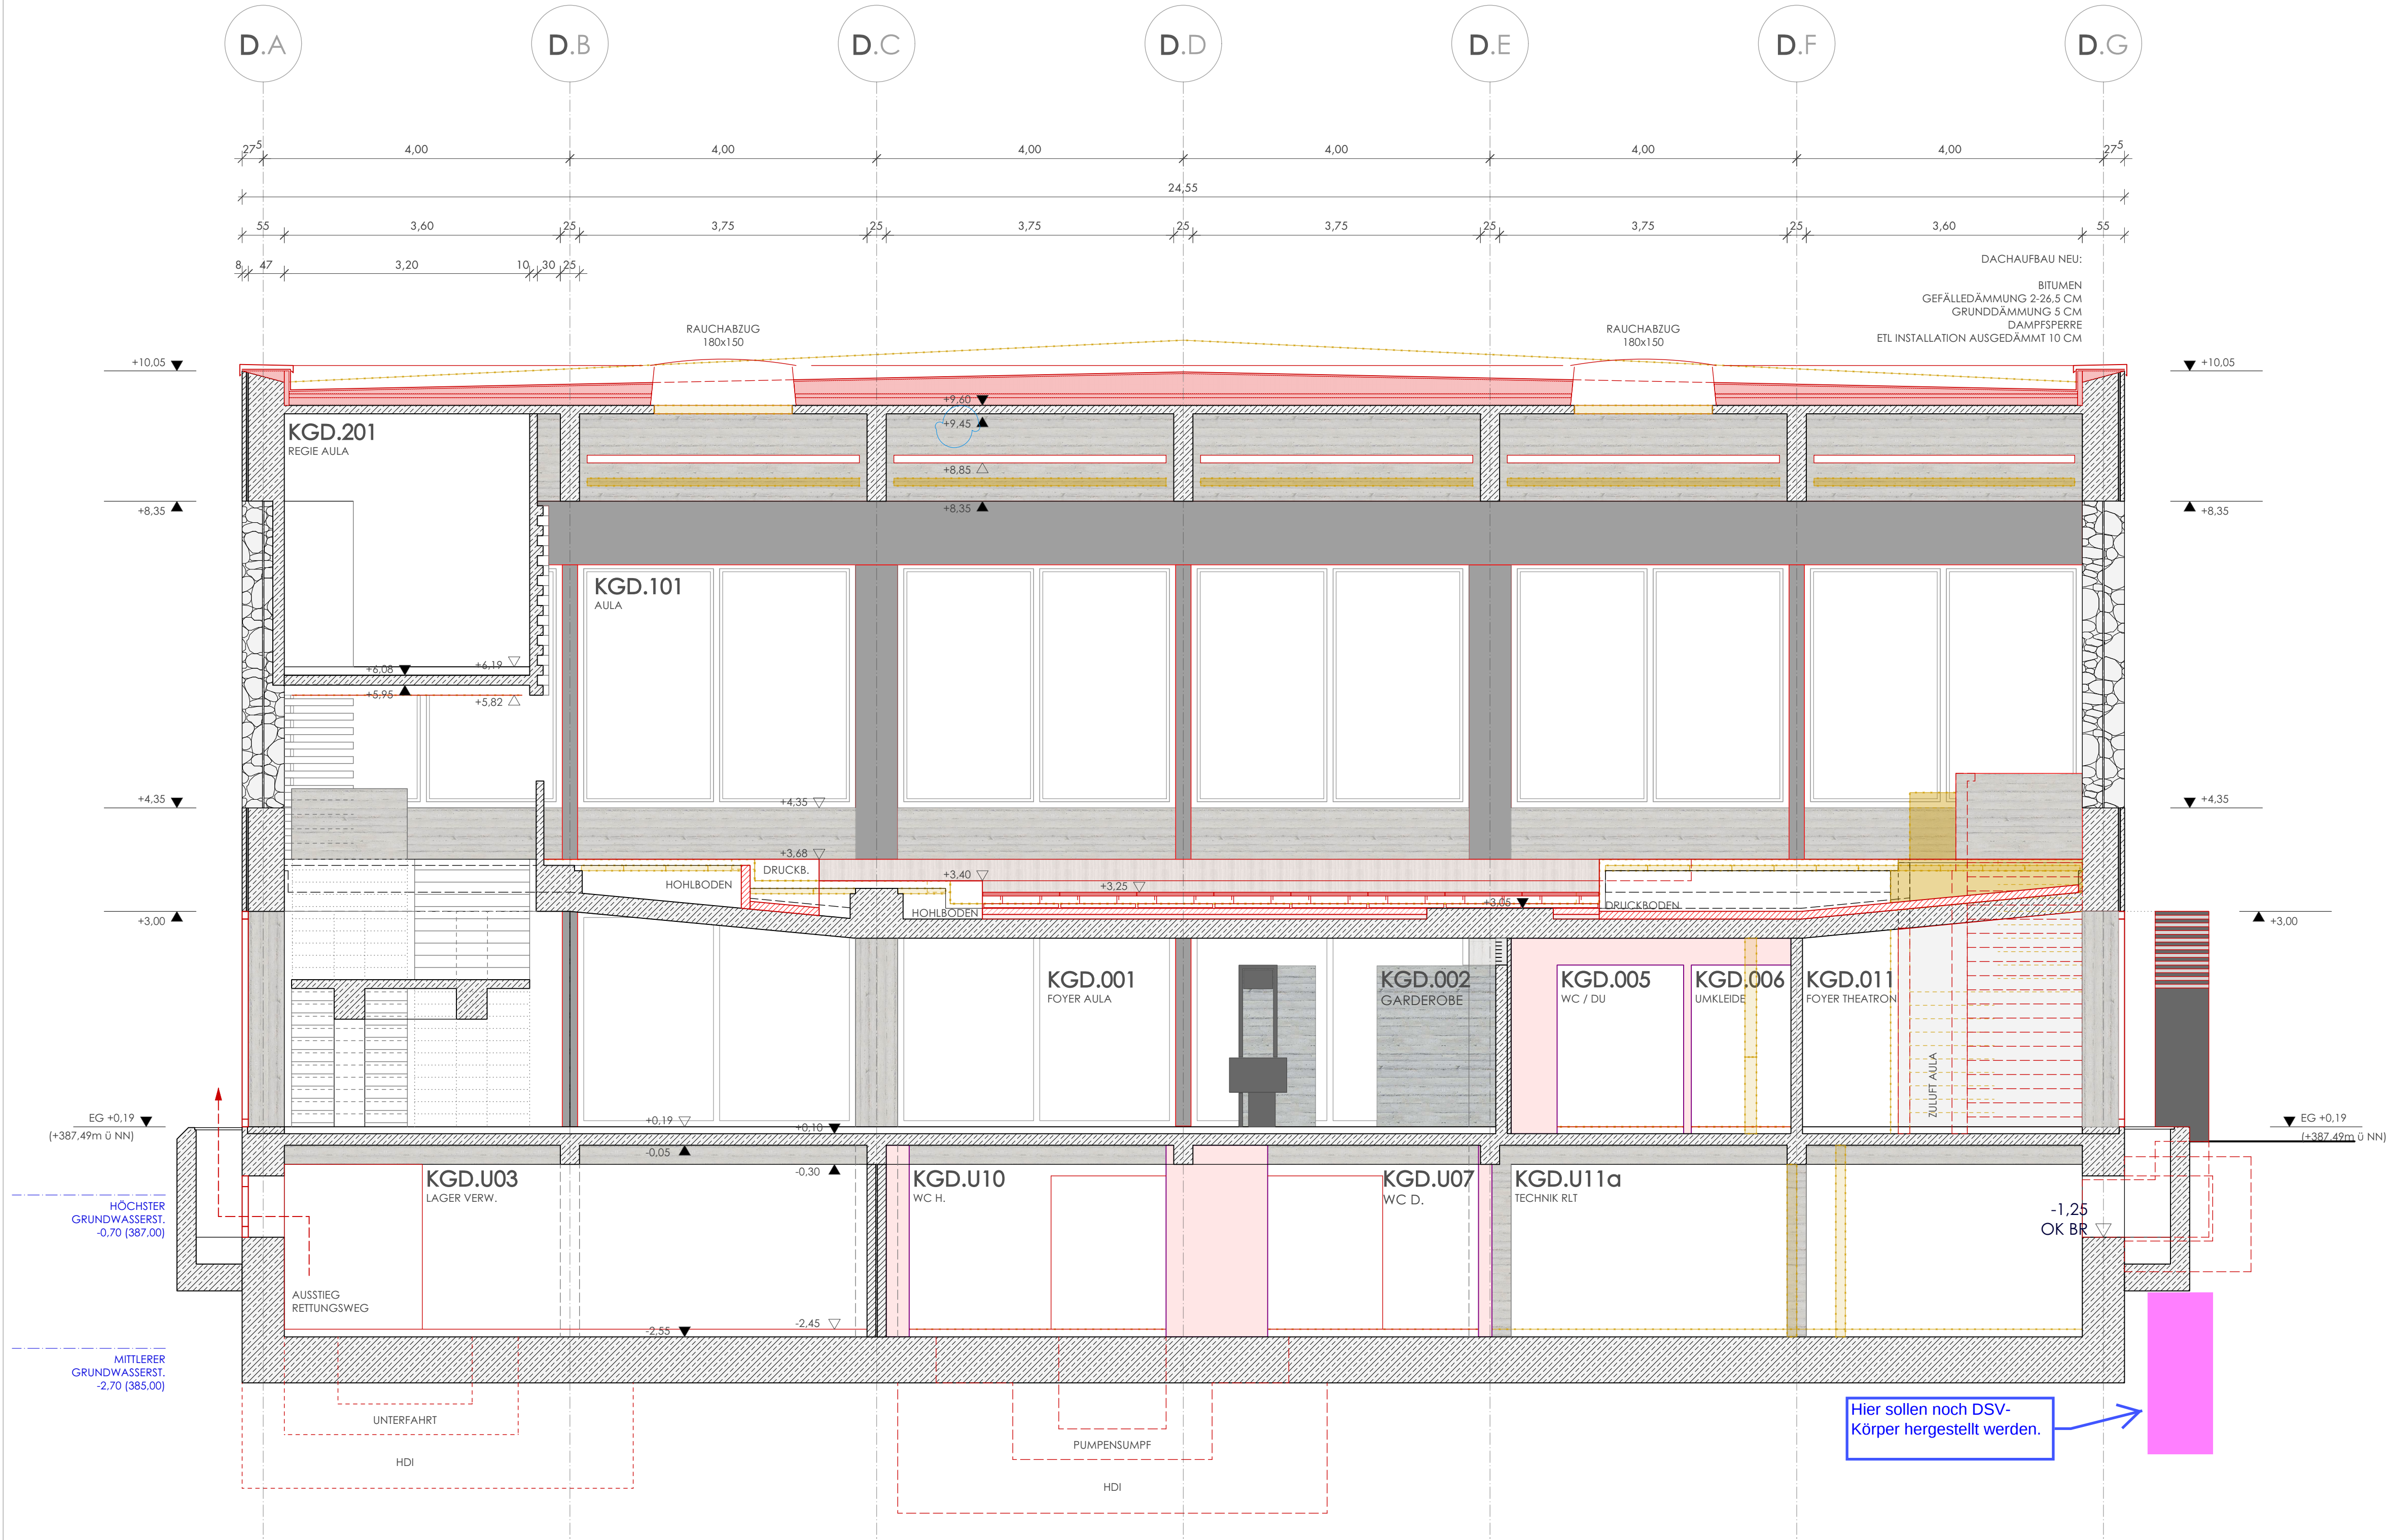

KG D SCHNITT D1

LEGENDE

BESTAND

NEU

STAHLBETON

BETON UNBEWEHRT

AUFSICHT STB DECKENERTÜCHTIGUNG

BETONFERTIGTEIL

MAUERWERK

TROCKENBAU

DÄMMUNG

METALL

HOLZ

ABBRUCH - NICHT TRAGEND

ABBRUCH - TRAGEND WAND

ABBRUCH - TRAGEND DECKE

ABBRUCH BODENAUFBAU

AUSBAU + EINLAGERUNG OBERBELAG

ABBRUCH VERB. BODENAUFBAU

WS

WA

BS

BA

WD

BD

DD

DS

WANDSCHLITZ

WANDAUSSPARUNG

BODENSCHLITZ

BODENAUSSPARUNG

WANDDURCHBRUCH

BODENDURCHBRUCH

DECKENDURCHBRUCH

DECKENSCHLITZ

OBER- / UNTERKANTE FERTIBAUTEILE

OBER- / UNTERKANTE ROHBAUTEILE

FLÄCHE

UMFANG

LICHTE HÖHE

UNTERKANTE

OBERKANTE

VORDERKANTE

ROHDECKE

ROHFUSSBODEN

FERTIGFUSSBODEN

STEIGUNG

UNTERZUG

ÜBERZUG

STURZ

ARBEITSFUGE

BEWEGUNGSFUGE

KERNBOHRZONE

ARCHITEKTUR

HEIZUNG

LÜFTUNG

SANITÄR

KÄLTE

ELEKTRO

INDEX	ÄNDERUNGEN	VERTEILER	DATUM	GEZ.
KGD	SCHNITT D1	1:50	A_KGD_AR_SC_D1_501	VA
BAUTEIL	INHALT	MASSSTAB	PLANNUMMER	INDEX

ALLE MAßE SIND AM BAU ZU PRÜFEN. BEI PLAN- UND MAßDIFFERENZEN IST VOR DER AUSFÜHRUNG ÜBER DIE BAULEITUNG SOFORT DER ARCHITEKT ZU VERSTÄNDIGEN. DIESER PLAN GILT NUR IN VERBINDUNG MIT DEN STATISCHEN KONSTRUKTIONSPÄNEN UND SÄMTLICHEN PLÄNEN DES ARCHITEKTEN UND DER FACHINGENIEURE.

AB- UND ANSCHLÜSSE DER DICHTUNGSEBENEN AN ANGRENZENDE BAUTEILE NACH DEN VON DEN ARCHITEKTEN FREIZUGEBENDEN WERKSTATTZEICHNUNGEN DER AUSFÜHRENDEN FIRMA

ORIENTIERUNG

BEZUGSHÖHE

± 0,00 = OK FFB ERDGESCHOSS KGA

= 387,70m ü NN

N

O

A

D

B

E

C

GENERALSANIERUNG KOLLEGIENGEBÄUDE
KATHOLISCHE UNIVERSITÄT EICHSTÄTT

BAUHERR
STIFTUNG KATH. UNIVERSITÄT EICHSTÄTT - INGOLSTADT
LUITPOLDSTRASSE 10 · 85072 EICHSTÄTT

AUSFÜHRUNGSPLANUNG
PLANUNGSPHASE

DIEZINGER ARCHITEKTEN GMBH
LUITPOLDSTRASSE 22 | 85072 EICHSTÄTT
RATHAUSPLATZ 3 | 93047 REGENSBURG
TEL 08421 9786 0 | FAX 08421 9786 86

09.05.2025
STADT

GEZ.

KUE