


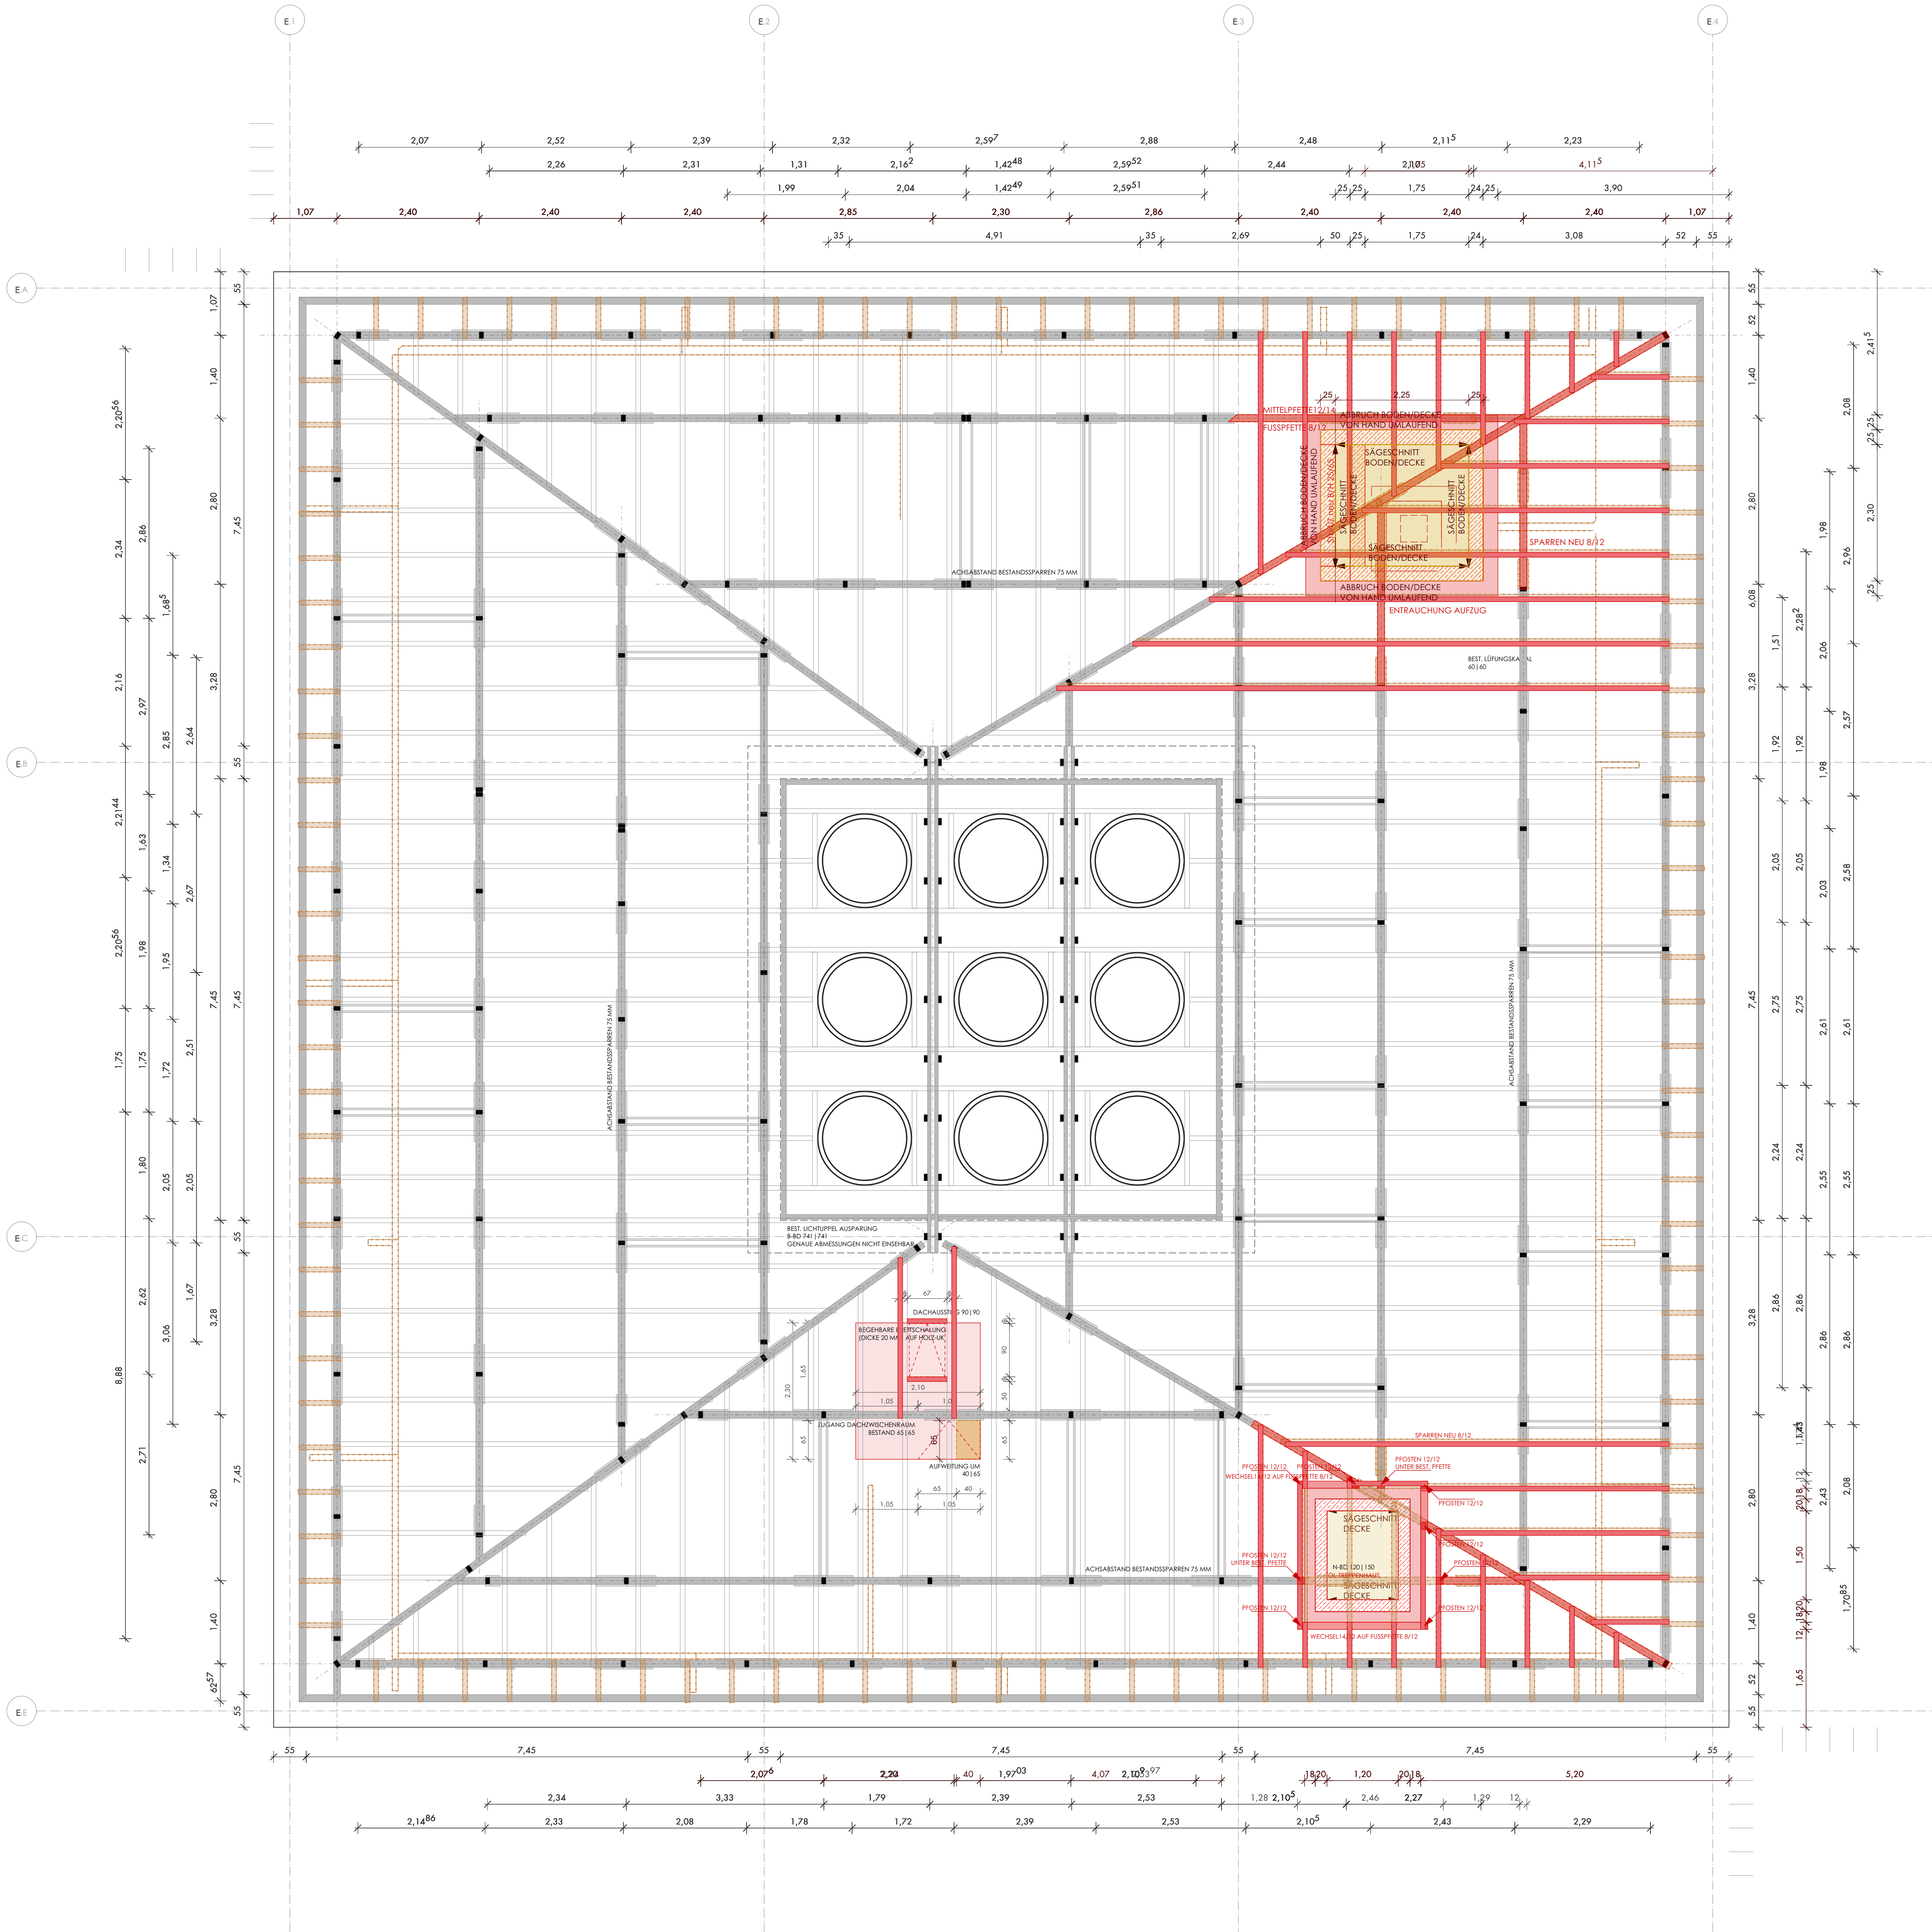

LEGENDE		
	STAHLBETON	A FLÄCHE
	BETON UNBEWEHRT	U UMFANG
	AUFSICHT STB DECKENERTÜCHTIGUNG	LH LICHTE HÖHE
	BETONFERTIGTEIL	UK UNTERKANTE
	MAUERWERK	OK OBERKANTE
	TROCKENBAU	VK VORDERKANTE
	DÄMMUNG	RD ROHDECKE
	METALL	RFB ROHFUSSBODEN
	HOLZ	FFB FERTIGFUSSBODEN
	ABBRUCH - NICHT TRAGEND	STG STEIGUNG
	ABBRUCH - BAUMEISTER WAND	UZ UNTERZUG
	ABBRUCH - BAUMEISTER DECKE	ÜZ ÜBERZUG
	ABBRUCH BODENAUFBAU	ST STURZ
	AUSBAU + EINLAGERUNG OBERBELAG	AF ARBEITSFUGE
	ABBRUCH VERB. BODENAUFBAU	BF BEWEGUNGSFUGE
		K&Z KERNBOHRZONE

AUSSPARUNGEN		
	WS WANDSCHLITZ	A ARCHITEKTUR
	WA WANDAUSPARUNG	H HEIZUNG
	BS BODENSCHLITZ	L LÜFTUNG
	BA BODENAUSPARUNG	S SANITÄR
	WD WANDDURCHBRUCH	K KÄLTE
	BD BODENDURCHBRUCH	E ELEKTRO
	DD DECKENDURCHBRUCH	
	DS DECKENSCHLITZ	
	OBER- / UNTERKANTE FERTIGBAUTEILE	
	OBER- / UNTERKANTE ROHBAUTEILE	

INDEX	ÄNDERUNGEN	VERTEILER	DATUM	GEZ.
-------	------------	-----------	-------	------

KGE	GRUNDRISS DACHZWISCHENRAUM	1:50	KUE_A_KGE_AR_GR_DQ_502
BRUTTO	INHALT	MASSSTAB	PLANIMETER

ALLE MAßE SIND AM BAU ZU PRÜFEN. BB PLAN- UND MAßDIFFERENZEN ST VOR DER AUSFÜHRUNG ÜBER DIE BAULEITUNG SORGT DER ARCHITECT ZU VERSTÄNDIGEN. DIESER PLAN GILT NUR IN VERBINDUNG MIT DEN STATISCHEN KONSTRUKTIONSPÄNEN UND SÄMTLICHEN PLÄNEN DES ARCHITECTEN UND DER FACHINGENIEURE.

AB- UND ANSCHLÜSSE DER DICHTUNGSEBENEN AN ANGRENNENDE BAUTEILE NACH DEN VON DEN ARCHITECTEN FRELEGEBENDEN WERKSTATTBEGLEITUNGEN DER AUSFÜHRENDEN FIRMA

