


SNITT 3 (1:50)

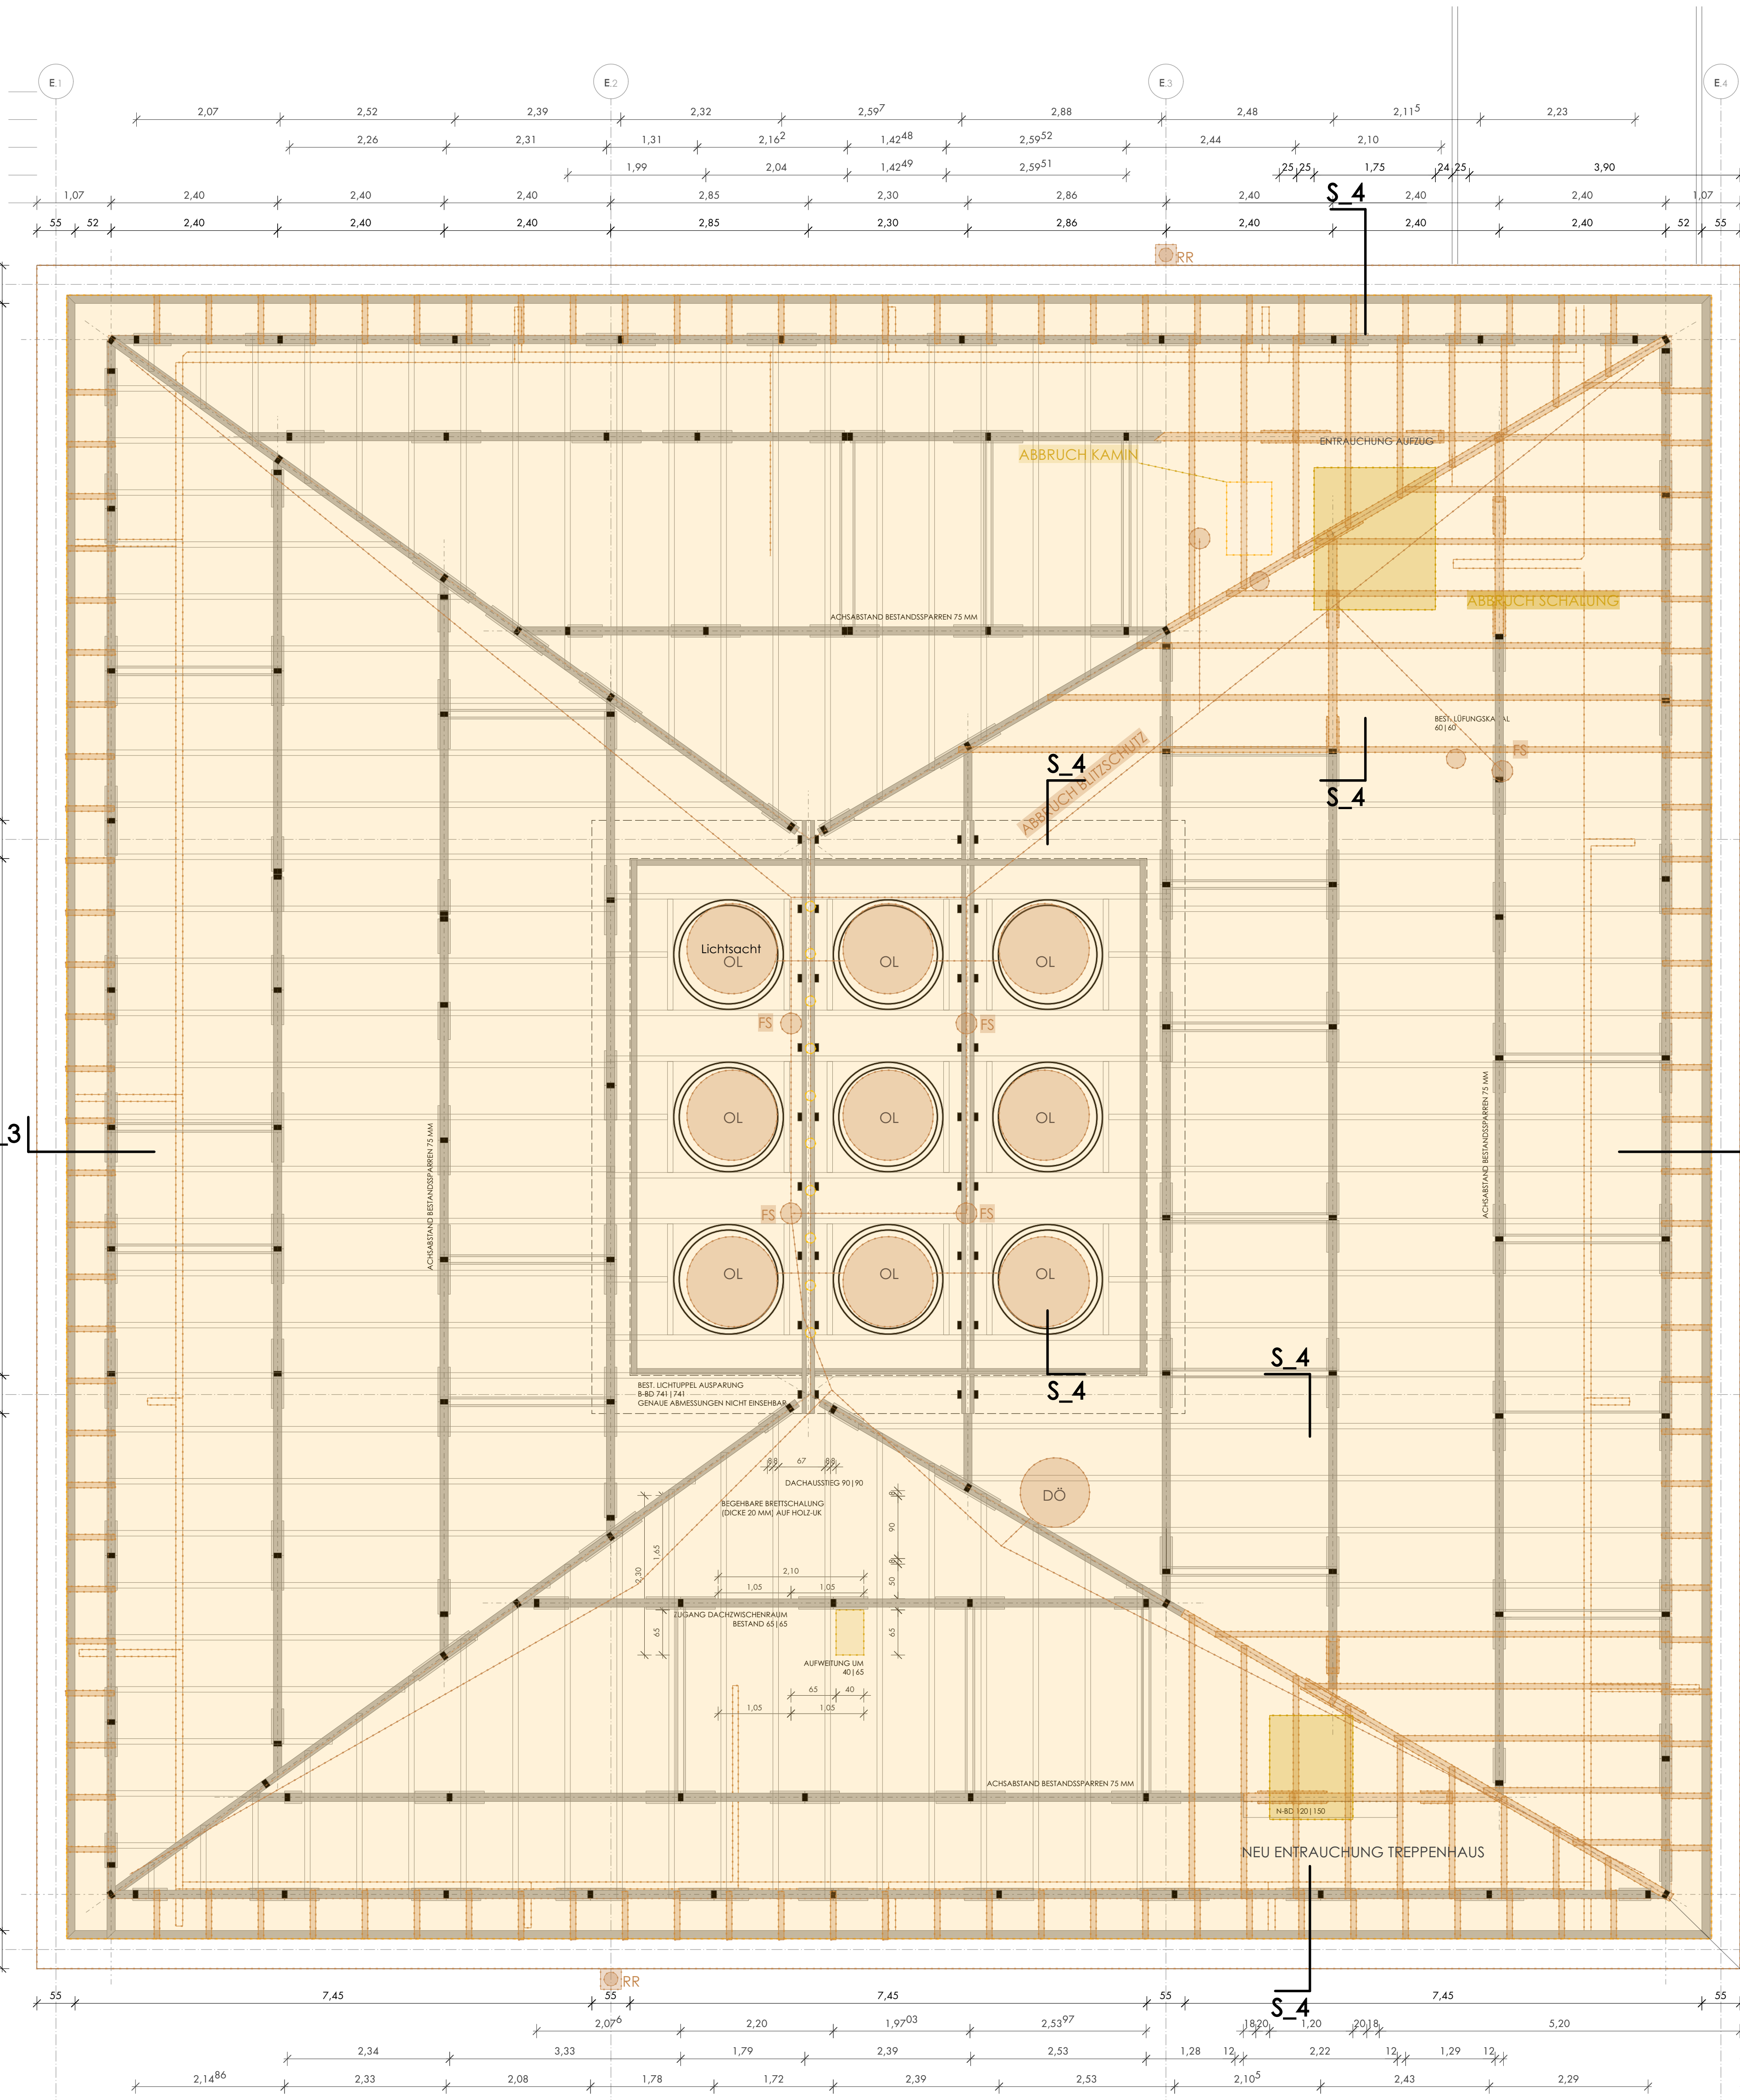

DACHABBAU CORRIDOR
(SIEHE PLAN NR. XXX)

DACHAUFBAU NEU:

SCHALLUNG NEU D = 2,4 CM
X9 LICHTKUPPELN
M BLITZSCHUTZ
SICHERUNGSSYSTEM
ABDICHTUNG

ABBRUCH:

1 STCK. KAMINHAUBE BESTAND
DUNSTROHRE BESTAND
9 STCK. LICHTKUPPELN
10 STCK. LÜFTUNGSGROHRE BESTAND
BLITZSCHUTZ BESTAND
ABDICHTUNG BESTAND
HOLZSCHALUNG D = 3CM
ATTIKAUNTERKONSTRUKTION

SNITT 4 (1:50)

LEGENDE	
	STAHLBETON
	BETON UNBEWEHRT
	AUFSICHT STB DECKENERTÜCHTIGUNG
	BETONFERTIGTEIL
	MAUERWERK
	TROCKENBAU
	DÄMMUNG
	METALL
	HOLZ
	ABBRUCH - NICHT TRAGEND
	ABBRUCH - TRAGEND WAND
	ABBRUCH - TRAGEND DECKE
	ABBRUCH BODENAUFBAU
	AUSBAU + EINLAGERUNG OBERBELAG
	ABBRUCH VERB. BODENAUFBAU
	FLÄCHE
	UMFANG
	LICHTE HÖHE
	UNTERKANTE
	OBERKANTE
	VORDERKANTE
	ROHDECKE
	ROHFUßBODEN
	FERTIGFUßBODEN
	STG STEIGUNG
	UZ UNTERZUG
	ÜZ ÜBERZUG
	ST STURZ
	AF ARBEITSFUGE
	BF BEWEGUNGSFUGE
	K.B.Z KERNBOHRZONE

AUSSPARUNGEN	
	WS WANDSCHLITZ
	WA WANDAUSSPARUNG
	BS BODENSCHLITZ
	BA BODENAUSSPARUNG
	WD WANDDURCHBRUCH
	BD BODENDURCHBRUCH
	DD DECKENDURCHBRUCH
	DS DECKENSCHLITZ
	A ARCHITEKTUR
	H HEIZUNG
	L LÜFTUNG
	S SANITÄR
	K KÄLTE
	E ELEKTRO


	OBER- / UNTERKANTE FERTIGBAUTEILE
	OBER- / UNTERKANTE ROHBAUTEILE
	KUNSTWERKSTEIN (BODENBELAG)
	NATURWERKSTEIN (BODENBELAG)
	MIT PLATTENGRÖSSE IN MM
	MIT PLATTENGRÖSSE IN MM

INDEX	ÄNDERUNGEN	VERTEILER	DATUM	GEZ.
-------	------------	-----------	-------	------

KGE	NICHTSTATISCHER ABBRUCH	1:50	A_KGE_AR_GR_02_301	VA
BRUTTO		MASSSTAB	PLANNUMMER	EXE

ALLE MAßE SIND AM BAU ZU PRÜFEN. BEI PLAN- UND MAßDIFFERENZEN IST VOR DER AUSFÜHRUNG ÜBER DIE BAULEITUNG SÖRDET DER ARCHITECT ZU VERSTÄNDIGEN. DIESER PLAN GILT NUR IN VERBINDUNG MIT DEN STATISCHEN KONSTRUKTIONSPÄNEN UND SÄMLICHEN PLÄNEN DES ARCHITECTEN UND DER FACHGENEURE.

AB- UND ANSCHLÜSSE DER DICHTUNGSEBENEN AN ANGRENZENDE BAUTEILE NACH DEN VON DEN ARCHITECTEN FREZUGEBENDEN WERKSTÄTTZEICHNUNGEN DER AUSFÜHRENDEN FIRMA

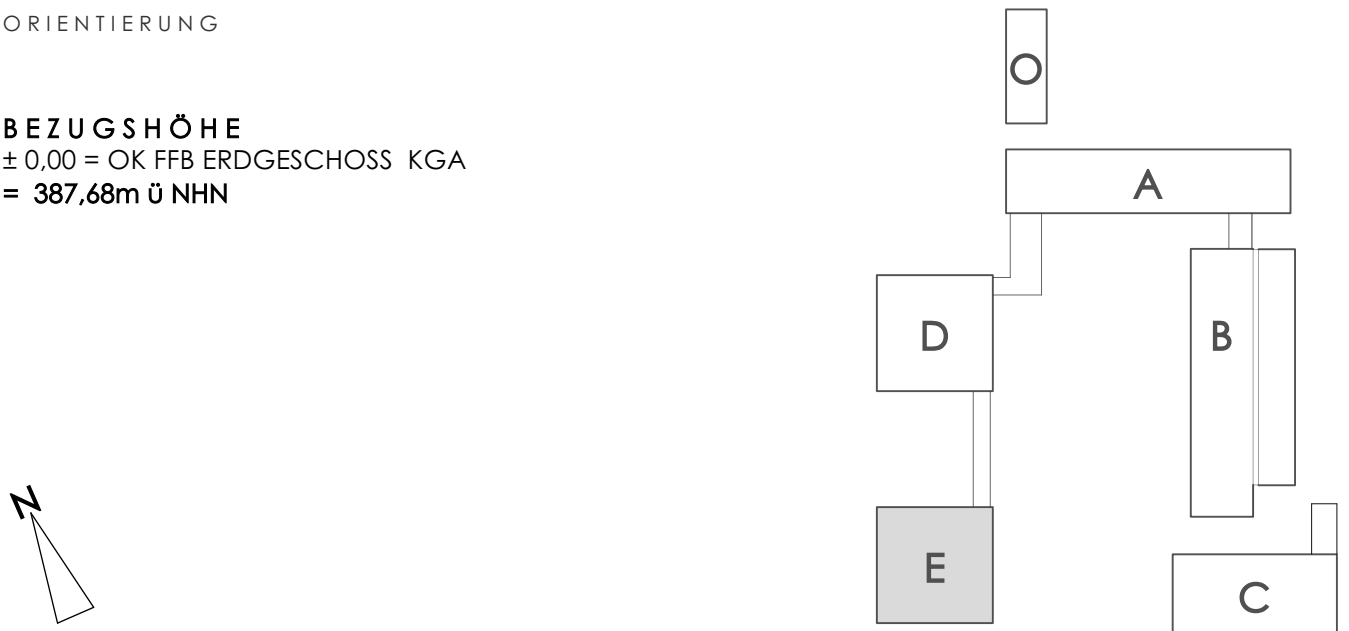

GENERALSANIERUNG KOLLEGIENGEBÄUDE KATHOLISCHE UNIVERSITÄT EICHSTÄTT	
BAUHER STIFTUNG KATH. UNIVERSITÄT EICHSTÄTT - INGOLSTADT LUITPOLDSTRASSE 10, 85072 EICHSTÄTT	08.04.2026 STAND
AUSFÜHRUNGSPLANUNG PLANNUMMER	LL / KW GEZ.
KUE	