



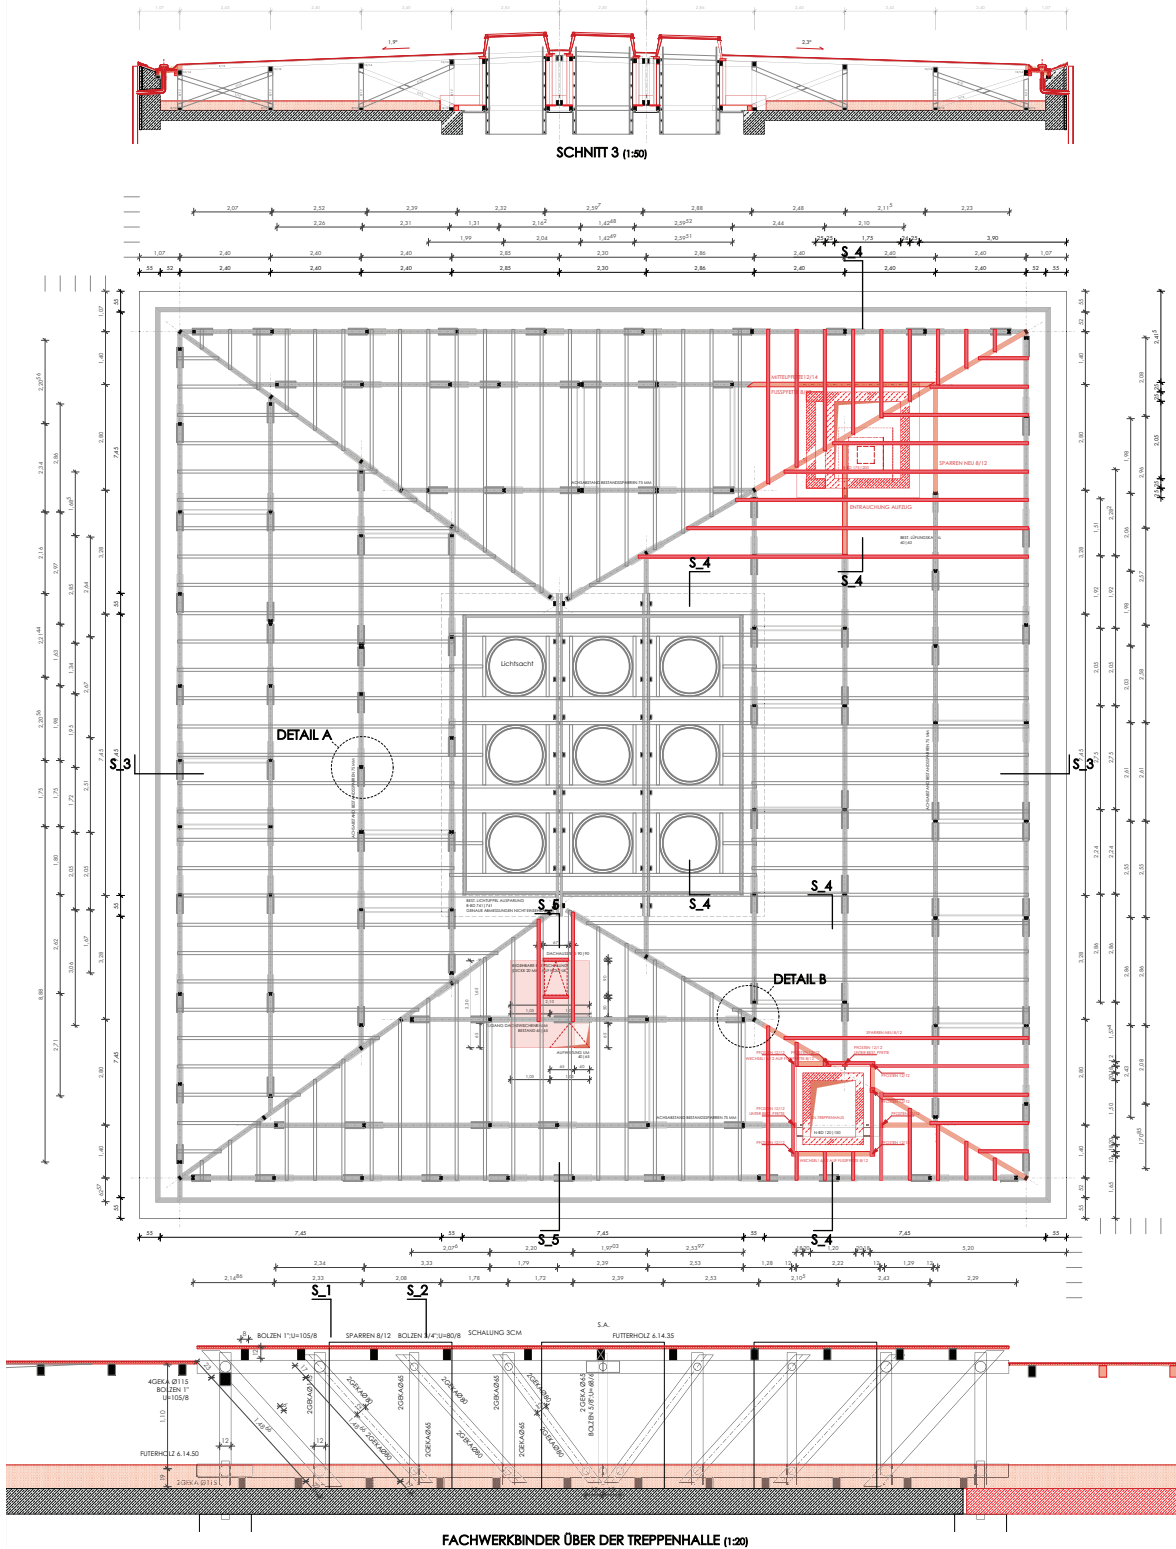


BEFESTIGUNG DER
DECKENBALKEN AM BINDER (1:100)

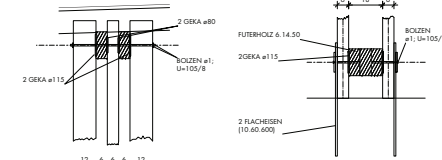


SCHNITT 2-2 (1:100)

SCHNITT DETAIL
AUFLAGER (1:100)

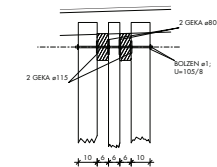


SCHNITT 1-1 (1:100)

SCHNITT 4 (1:500)

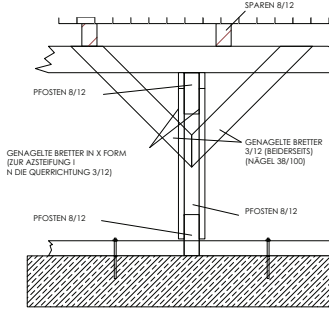

DETAIL A (1:100)

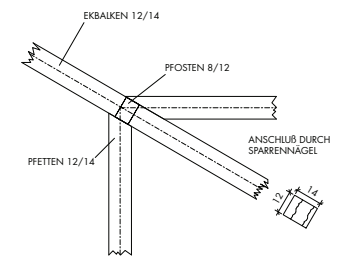

DETAIL B (1:100)

LEGENDE

	STAHLBETON	A	FLÄCHE
	BETON UNBEHAUT	U	UMFANG
	AUFSCHNITT STB. DECKENBÜNDIGUNG	UH	LICHTENHÖHE
	BETONFERTIGTEIL	UK	UNTERKANTE
	MAUERWERK	OK	OVERKANTE
	TROCKENBAU	VK	VORDERKANTE
	DÄMMUNG	RD	ROHDECKE
	ABBRUCH - NICHT TRAGEND	SD	STIEGUNG
	ABBRUCH - TRAGEND WAND	UZ	UNTERZUG
	ABBRUCH - TRAGEND DICKE	UZ	UNTERZUG
	ABBRUCH BODENAUFLAGE	ST	STURZ
	AUSBAUELEMENTE - OBERER TEIL	AF	ARBEITSFUGE
	AUSBAUELEMENTE - UNTERER TEIL	BF	BEWEGUNGSFUGE
	KERNBOHRZONE	KBZ	KERNBOHRZONE

AUSSPARUNGEN


ORIENTIERUNG

BEZUGSHÖHE

• 357,60 m NN

GENERSANIERUNG KOLLEGIENGEBÄUDE
KATHOLISCHE UNIVERSITÄT EICHSTÄTT

STIFTUNG KATH. UNIVERSITÄT EICHSTÄTT - INGOLSTADT
LUDWIGSTRASSE 10 - 85071 EICHSTÄTT

AUSFÜHRUNGSPLANUNG

08.04.2026
LUDWIGSTRASSE 10 - 85071 EICHSTÄTT

KUE