




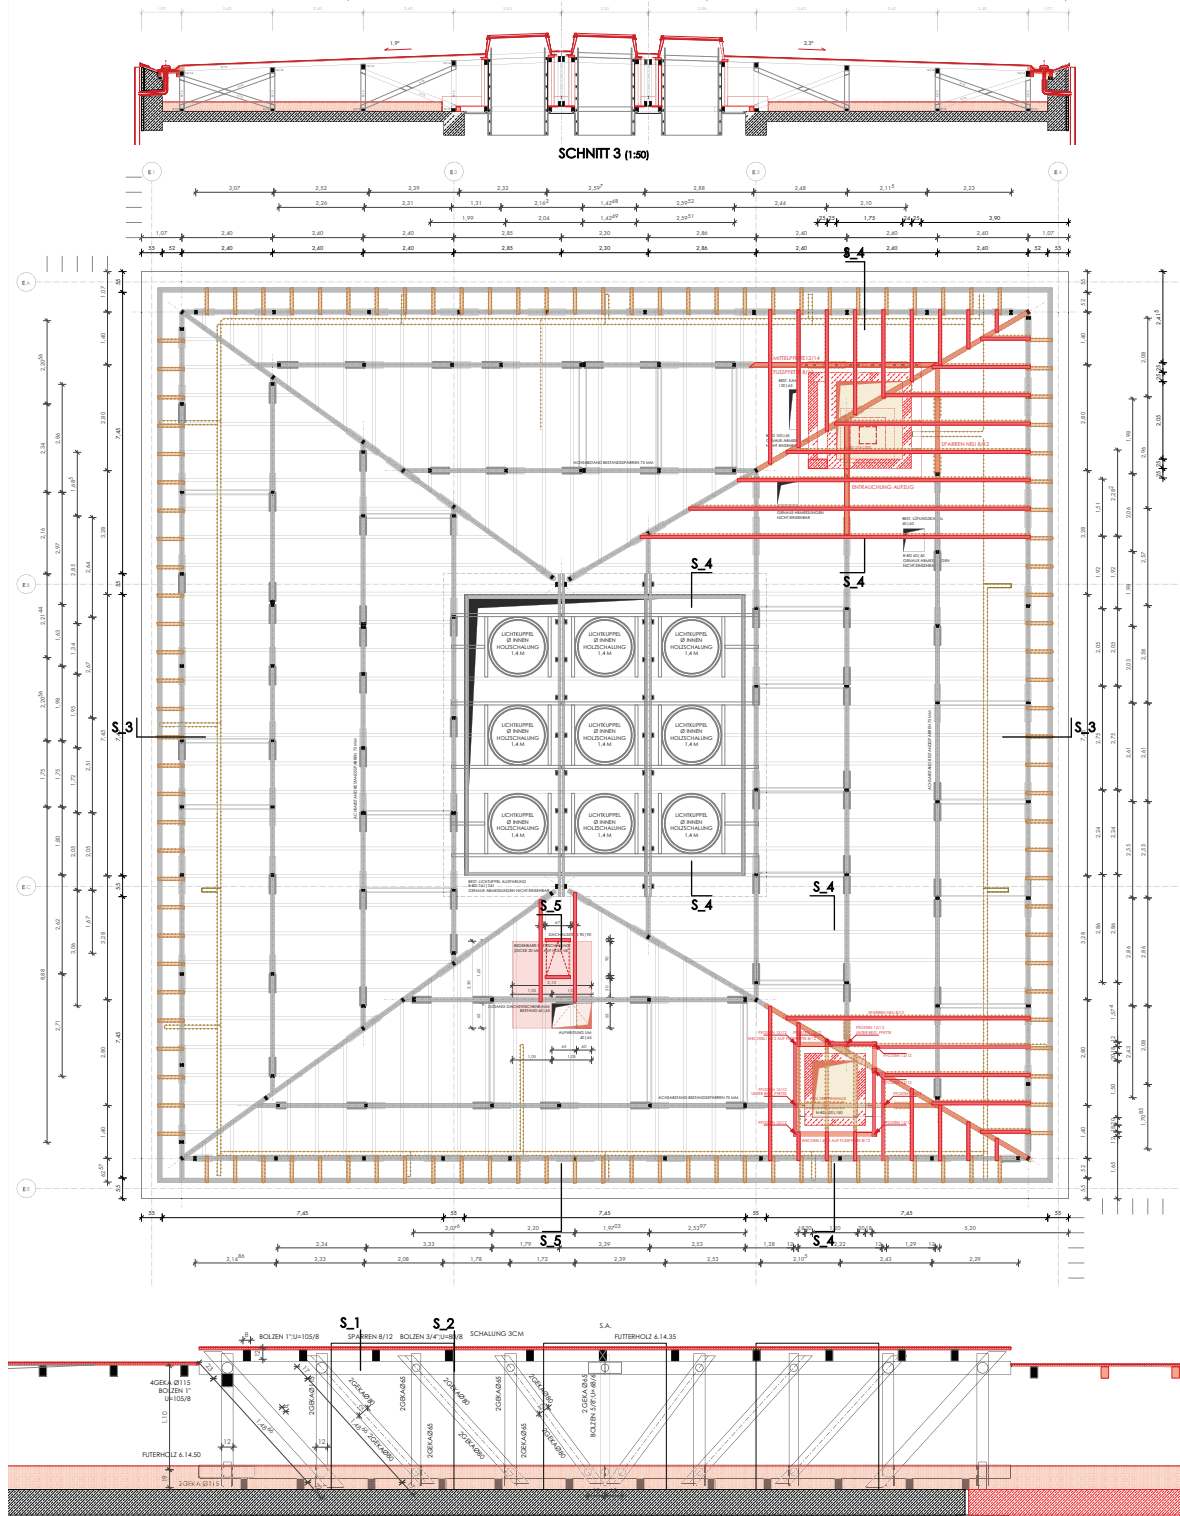


FACHWERKBINDER ÜBER DER TREPPENHALLE (1:20)

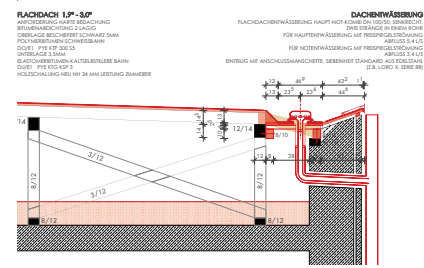


DETAIL ATTIKA (1:20)

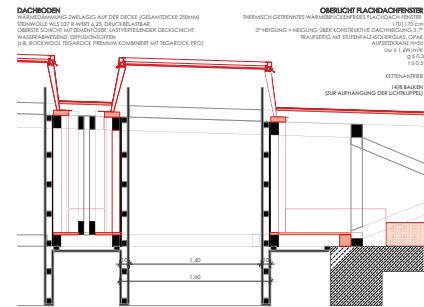


DETAIL LICHTKUPPEL 1:20

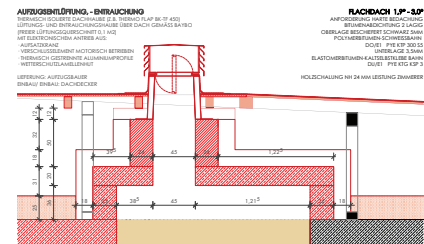

DETAIL AUFZUG (1:20)

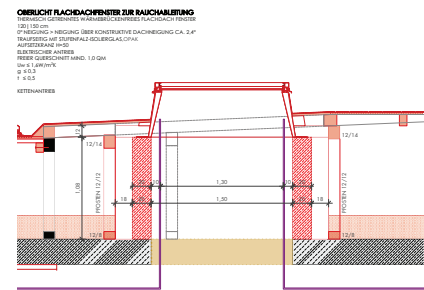

DETAIL RWA-TREPPE (1:20)

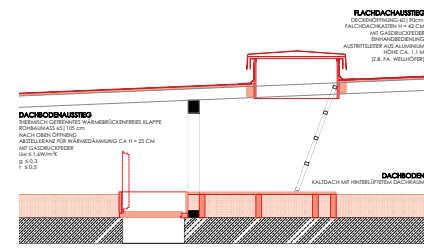

DETAIL DACHAUSSTIEG (1:20)

LEGENDE			
	STAHLBETON	A	FLÄCHE
	BETON UNTERWIEW	U	UMFANG
	AUFSCHNITT 3te DECKENBEREICHUNG	UH	LICHTE HOHE
	BETONFERTIGTEIL	UK	UNTERKANTE
	MAUERWERK	OK	OBERKANTE
	TROCKENBAU	VK	VORDERKANTE
	DÄMMUNG	RD	ROHDÄCKE
	METALL	RF9	ROHFLUSSBOHRN
	HOLZ	RF8	REIFENFLUSSBOHRN
	ABBRUCH - NICHT TRAGEND	SD	STIEGUNG
	ABBRUCH - TRAGEND WAND	UZ	UNTERZUG
	ABBRUCH - TRAGEND DECKE	ST	STURZ
	ABBRUCH BODENAUFBAU	AF	ARBEITSFUGE
	AUSBAU - EINBAUELEMENTE	BF	BEWEGUNGSFUGE
	ABBRUCH VERB. BODENAUFBAU	KBZ	KERNBOHRZONE

AUSSPARUNGEN				
	WS	WANDSCHLITZ	A	ARCHITEKTUR
	WA	WANDAUSPARUNG	H	HEBUNG
	BS	BODENSCHLITZ	L	LÖTUNG
	BA	BODENAUSPARUNG	S	SANIEREN
	WD	WANDDURCHBRUCH	E	ELEKTRO
	BD	BODENDURCHBRUCH		
	DD	DECKENDURCHBRUCH		

	OBERKANTE FERTIGBAUTEIL
	UNTERKANTE FERTIGBAUTEIL
	KANTENWERKSTEIN (BODENBELAG)
	PLATTENWERKSTEIN (BODENBELAG)
	PLATTENWERKSTEIN (BODENBELAG)

INDEX	ÄNDERUNGEN	VORLEGE	DATUM	GEZ.
KGE	DACHDETAILS	1:50	A_KGE_AR_GR_02_303	VA



BEZUGSHÖHE
+100.00 MÜNN
= 357.00 MÜNN

DACHBODEN
KALTDACH MIT HINTERLIEFERTE DACHBODEN

GENERALANLIEGUNG KOLLEGIENGEBÄUDE
KATHOLISCHE UNIVERSITÄT EICHSTÄTT

STIFTUNG KATH. UNIVERSITÄT EICHSTÄTT - INGOLSTADT
LUDWIGSTRASSE 10 - 85071 EICHSTÄTT

08.04.2026
LUDWIG
LL/KW

KUE