


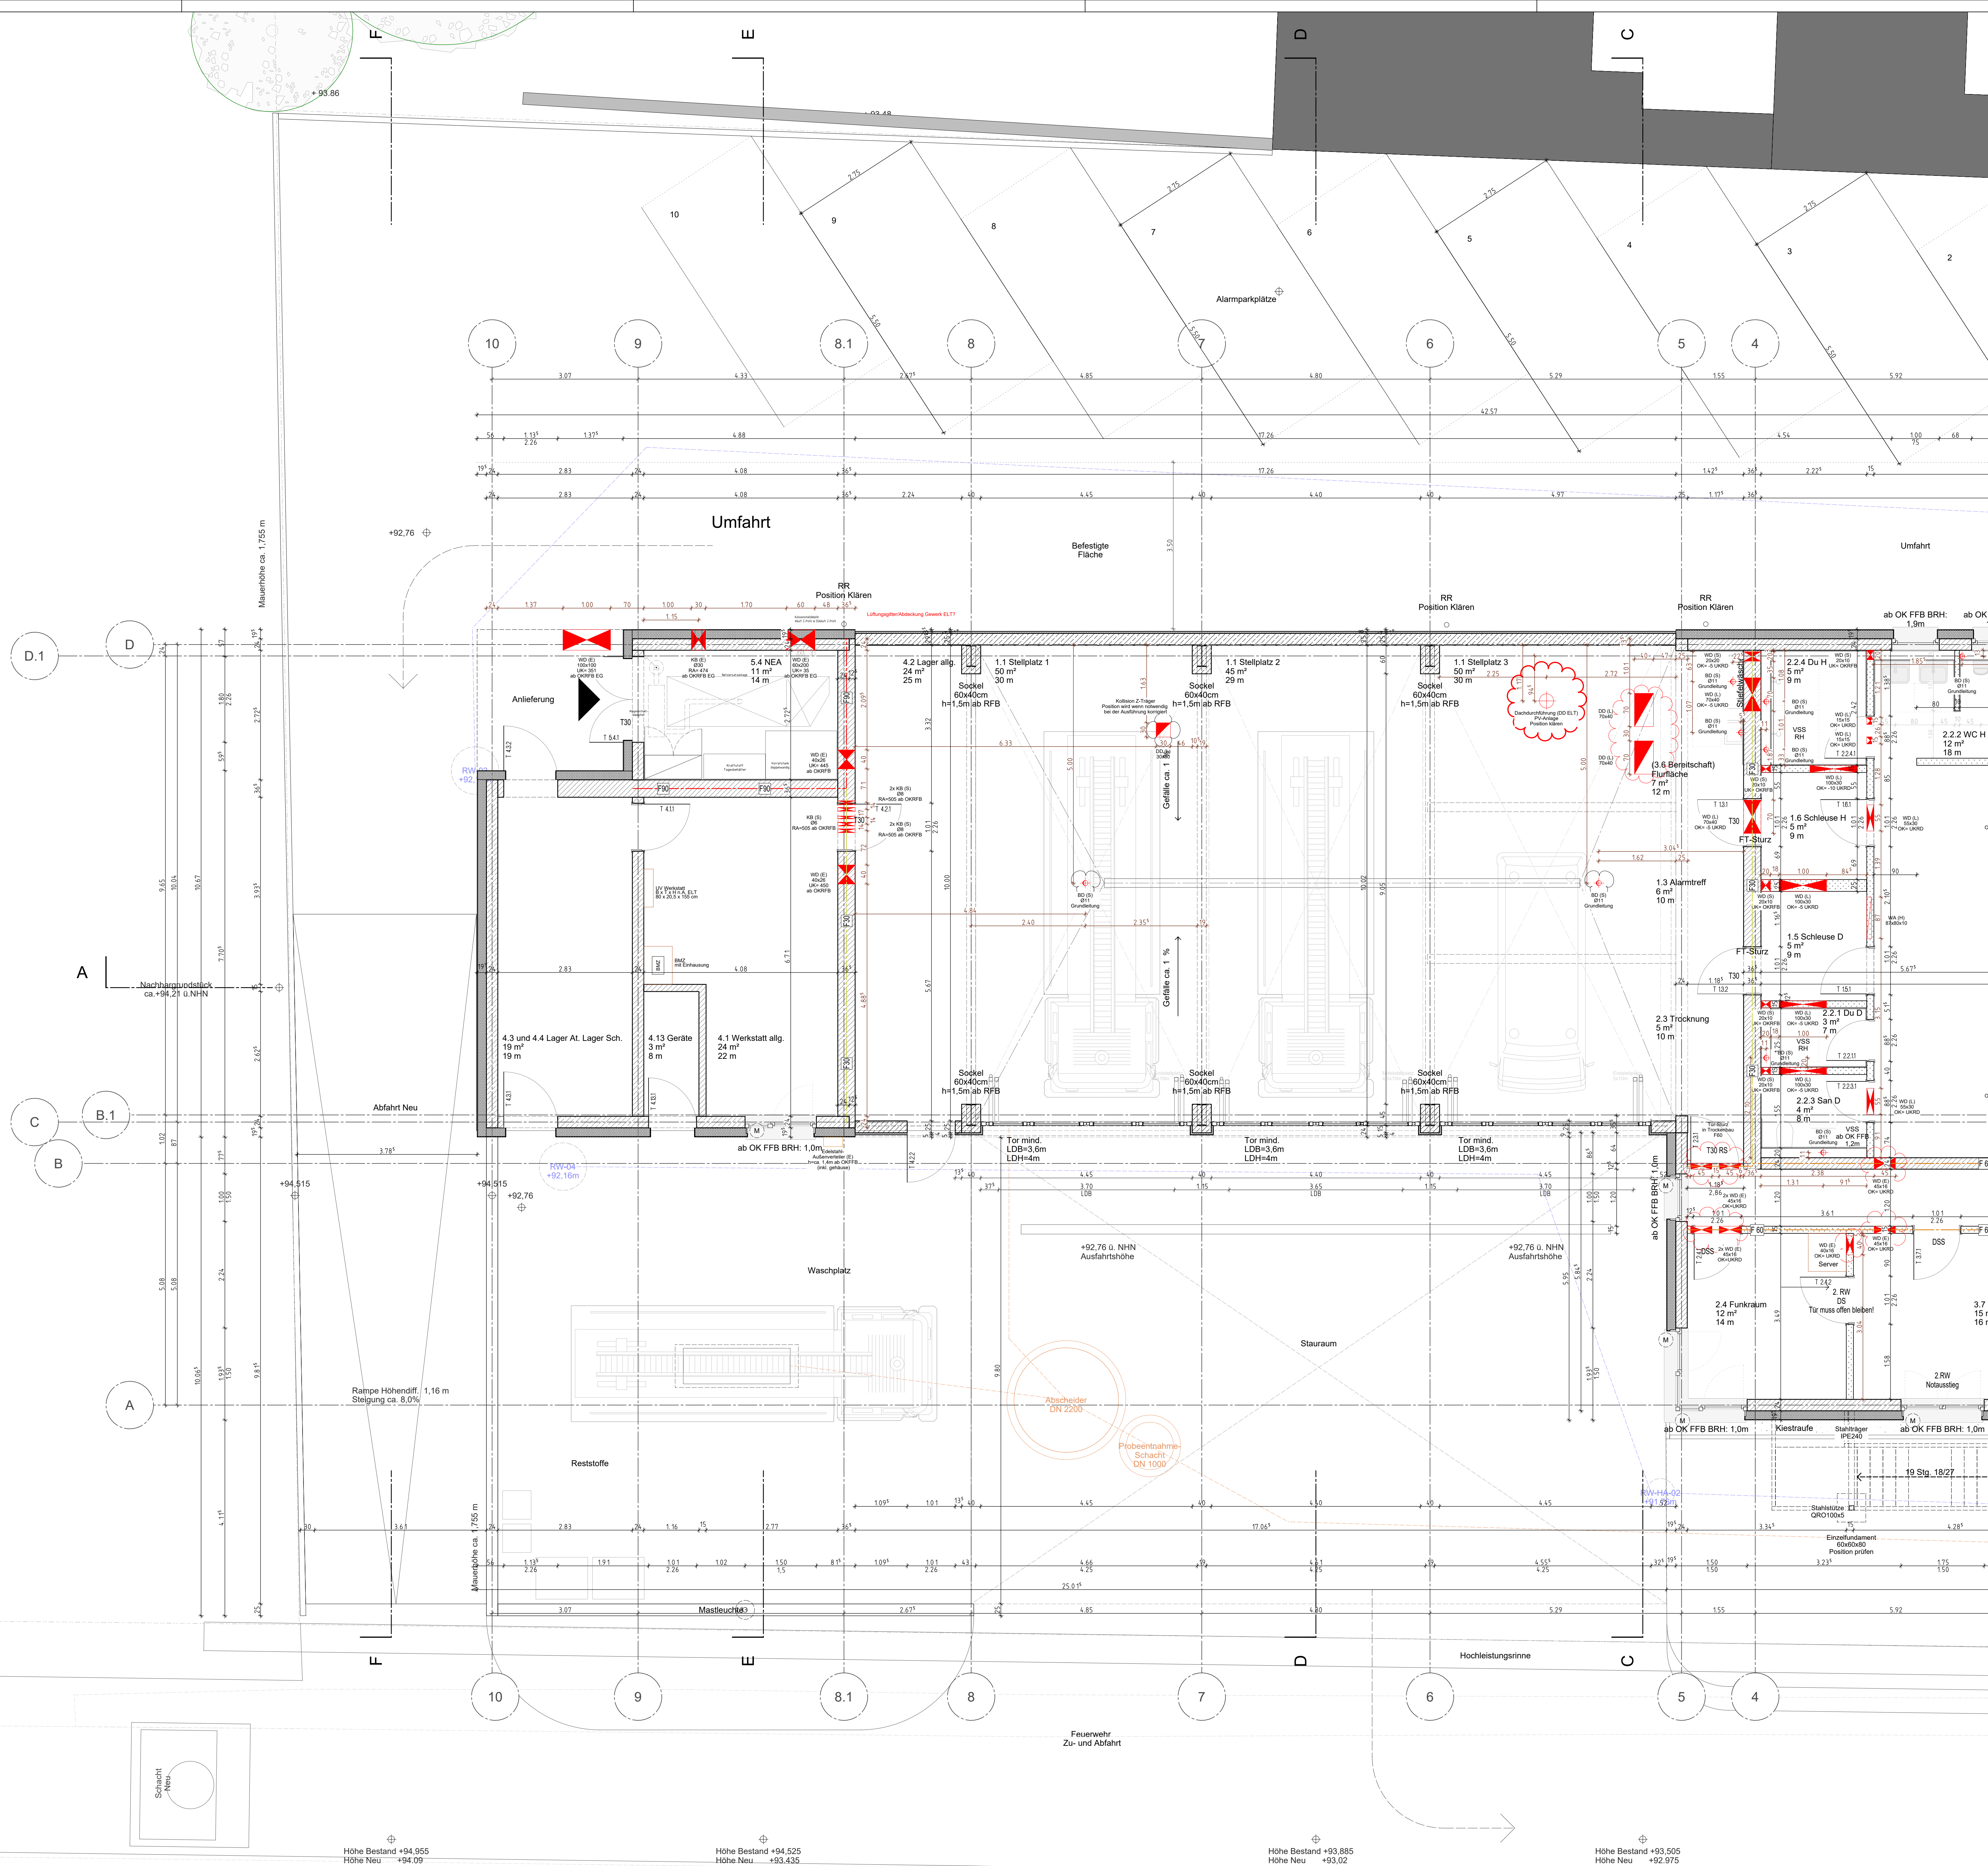

TROCKENBAU
GK-WAND

ROHBAU
STAHLBETON
BETONFERTIGTEIL
MAUERWERK
BESTAND
ABBRUCH
BD BODENDURCHBRUCH
WD WANDDURCHBRUCH
WA SENKR. WANDSCHLITZ

BRANDSCHUTZ
F90 FEUERBESTÄNDIGER ABSCHL.
F60-BA 60Min FEUERB. ABSCHL.
F60-AB+M 90Min FEUERB. ABSCHL.
Tür Instandsetzen
RS RAUCHDICHTER TÜR
SELBSTSCHLIESSEND
F30 FEUERHEMMENDER ABSCHL.
T30 NACH DIN 4102 (T-SELBSTSCHLIESSEND)
F90 FEUERBESTÄNDIGER ABSCHL.
T90 NACH DIN 4102 (T-SELBSTSCHLIESSEND)
G90 SCHLIESSEND
DIE BRANDSCHUTZBESTIMMUNGEN BZW. ABSPRACHEN UND AUFLAGEN MIT DER BRANDSCHUTZBEHÖRDE SIND ZU BEACHTEN.
OKRB OBERKANTE ROHFUSSBODEN
OKFB OBERKANTE FERTIGFUSSBODEN
BEZUGSMASS FÜR TÜRÖFFNUNGEN IN GK-WÄNDEN = ZARGENAUSSENMASS
2M
DF DEHNFUGE

LH LICHT- RAUMHÖHE
OK FFB OG = + 96.03 NHN
OK FFB EG = + 92.78 NHN
OK FFB OG = + 95.88 NHN
OK FFB EG = + 92.63 NHN
TÜR- UND BRÜSTUNGSHÖHEN BEZOGEN AUF OK FERTIGFUSSBODEN
DIE ANSCHLUSSHÖHEN BESTANDS-GEBAUDE SIND IN BEZUG AUF DIE HÖHEN NEUBAU ZU PRÜFEN.

MASS- SIND AM BAU ZU PRÜFEN.
DIE PLÄNE DER ELEKTRO- UND HLS-PLÄNER SIND ZU BEACHTEN UND MIT DEN ARCHITECTENPLÄNEN ABZUSTIMMEN.

VERSION	DATUM	ÄNDERUNG	GEÄNDERT
IA	11.08.2025	Planerstellung	
IB	23.08.2025	Durchbrüche, Sockel FZ1	
IC	10.12.2025	Durchbrüche	
ID	28.01.2026	Angaben Statik, Achse 7 & 8	
IE	20.03.2026	Überarbeitung Durchbrüche HLS, EL	

VORABZUG

NEUBAU FEUERWACHE HEPPINGEN
Werkplanung

Grundriss EG 2
Plan Nr. 103
Bauherr:
Mst. 1:50
Gr. A0
Dat. 11.08.2025
Int. 482/103
Planverfasser:
Aufbau- und Entwicklungsgesellschaft
Bad Neuenahr-Ahrweiler mbH
Hauptstraße 136a
53474 Bad Neuenahr-Ahrweiler
HB = 841 / 1189 (1,00m²)