


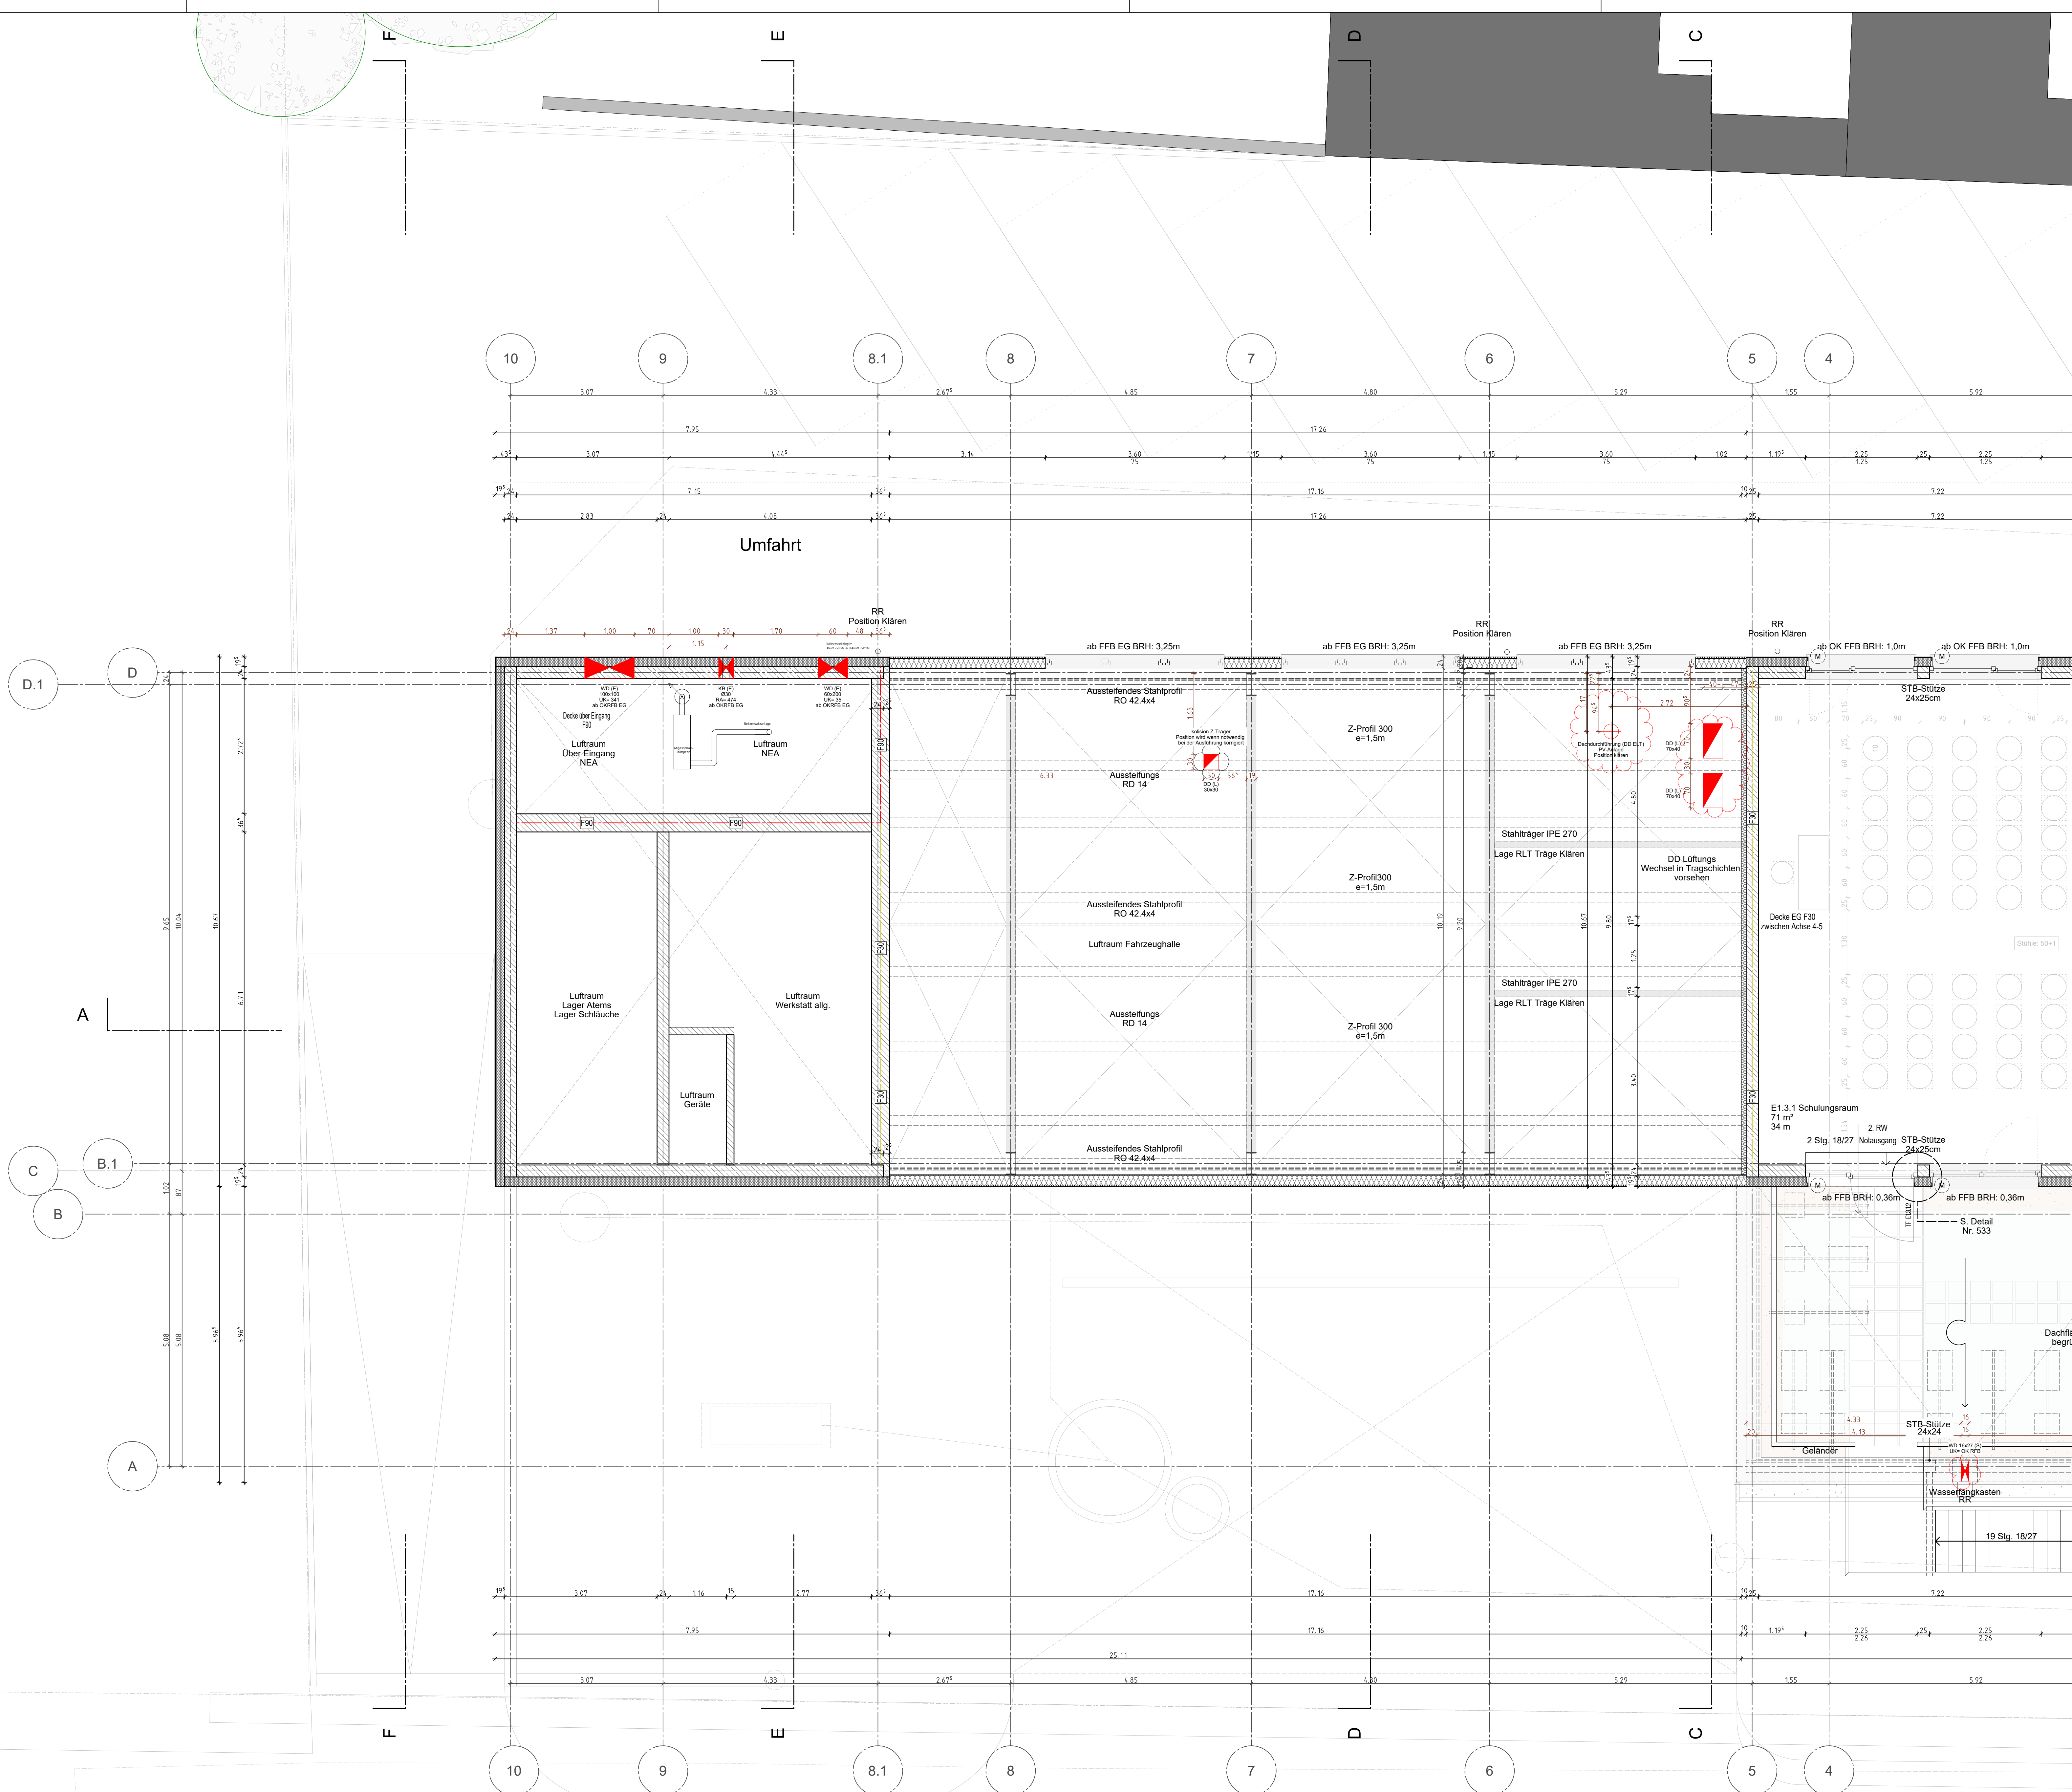

TROCKENBAU

GK-WAND

ROHBAU

STAHLBETON

BETONFERTIGTEIL

MAUERWERK

BESTAND

ABBRUCH

BD BODENDURCHBRUCH

WD WANDDURCHBRUCH

WA SENKR. WANDSCHLITZ

LH LICHT RAUMHÖHE

OK FFB OG = + 96,03 NHN

OK FFB EG = + 92,78 NHN

TÜR- UND BRÜSTUNGSHÖHEN BEZOGEN AUF OK FERTIGFUSSBODEN

DIE ANSCHLUSSHÖHEN BESTANDSGEBAUDE SIND IN BEZUG AUF DIE HÖHEN NEUBAU ZU PRÜFEN.

MASSE SIND AM BAU ZU PRÜFEN.

BRANDSCHUTZ

F90 FEUERBESTÄNDIGER ABSCHL.

F60-BA 60Min FEUERB. ABSCHL.

F60-AB+M 90Min FEUERB. ABSCHL.

Tür Instandsetzen

RS RAUCHDICHT TÜR

SELBSTSCHLIESSEND

F30 FEUERHEMMENDER ABSCHL.

T30 NACH DIN 4102 (T-SELBST-

G30 SCHLIESSEND)

F90 FEUERBESTÄNDIGER ABSCHL.

T90 NACH DIN 4102 (T-SELBST-

G90 SCHLIESSEND)

DIE BRANDSCHUTZBESTIMMUNGEN BZW. ABSPRACHEN UND AUFLAGEN MIT DER BRANDSCHUTZBEHÖRDE SIND ZU BEACHTEN.

OKRB OBERKANTE ROHFUSSBODEN

OKFB OBERKANTE FERTIGFUSSBODEN

BEZUGSMASS FÜR TÜRÖFFNUNGEN IN GK-WÄNDEN = ZARGENAUSSENMASS

DF DEHNFUGE

OK FFB OG = + 96,03 NHN

OK FFB EG = + 92,78 NHN

OK RFB OG = + 95,88 NHN

OK RFB EG = + 92,63 NHN

EINBAUTEILE UND AUSSPARUNGEN FÜR AUFGÜGE, ELEKTRO, SANITÄR, BLITZSCHUTZ ETC. (LEERROHRE, FUGENBANDER EINBET. LETS, ANKERSCHIEDEN USW.) SIND GEMÄSS DEN PLÄNEN DER FACH- ING. / AUSF. FIRMEN VORZUSEHEN.

DIE PLÄNE DER ELEKTRO- UND HLS-PLÄNER SIND ZU BEACHTEN UND MIT DEN ARCHITEKTENPLÄNEN ABZUSTIMMEN.

VERSION	DATUM	ÄNDERUNG	GEÄNDERT
IA	11.08.2025	Planerstellung	
IB	23.09.2025	Durchbrüche, Sockel FZ1	
IC	10.12.2025	Durchbrüche	
ID	28.01.2026	Dachaufstieg	
IE	20.03.2026	Überarbeitung Durchbrüche HLS, ELT	NGA

NEUBAU FEUERWACHE HEPPINGEN
Werkplanung

Grundriss OG 2	Mst. 1:50
	Gr. A0
	Dat. 11.08.2025
	Gez.
Plan Nr. 113	Bauteil
	Int. 482/113
Bauherr:	Planverfasser:

Aufbau- und Entwicklungsgesellschaft
Bad Neuenahr-Ahrweiler mbH
Hauptstraße 136a
53474 Bad Neuenahr-Ahrweiler
HB = 841 / 1189 (1,00m²)