
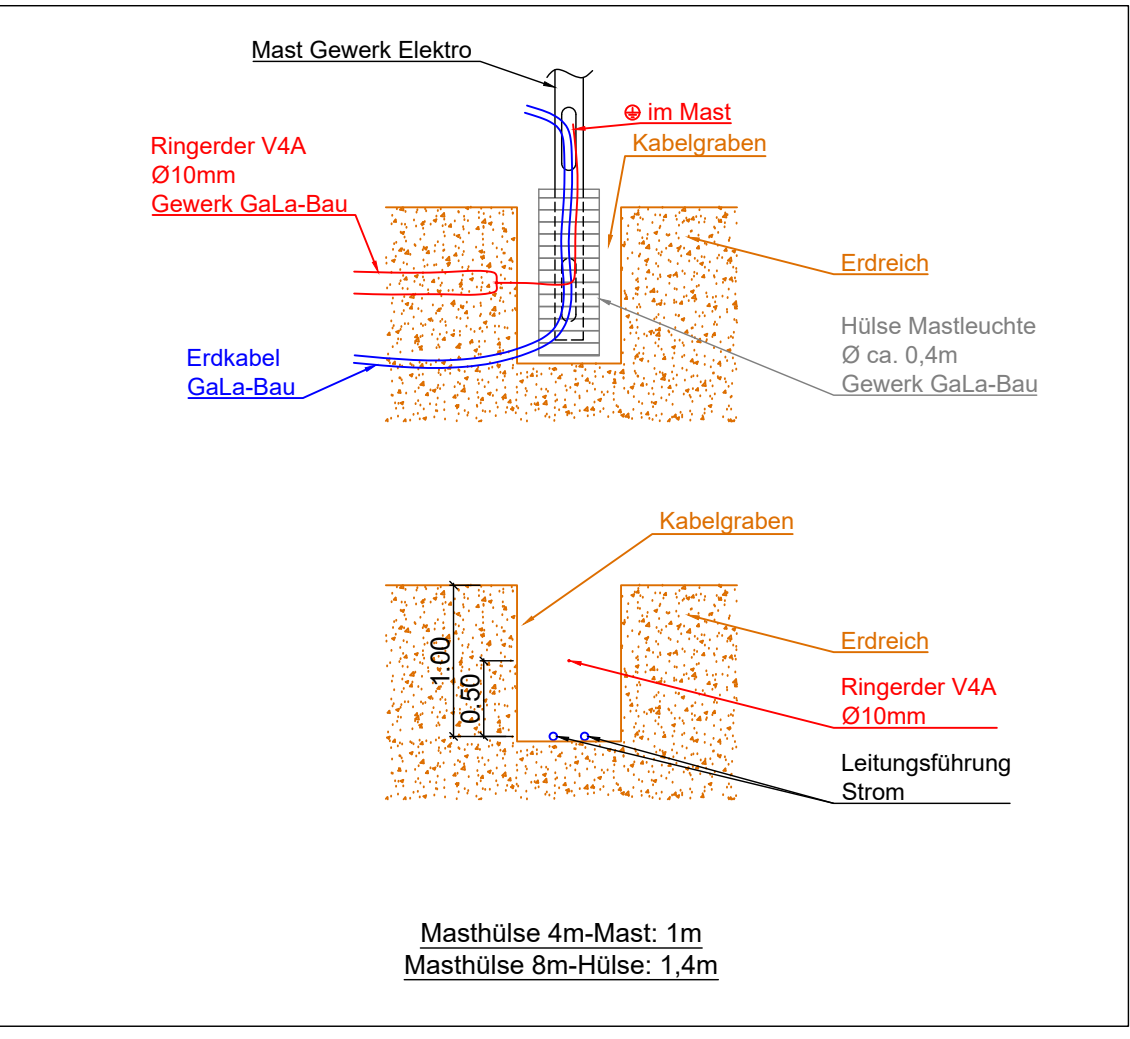


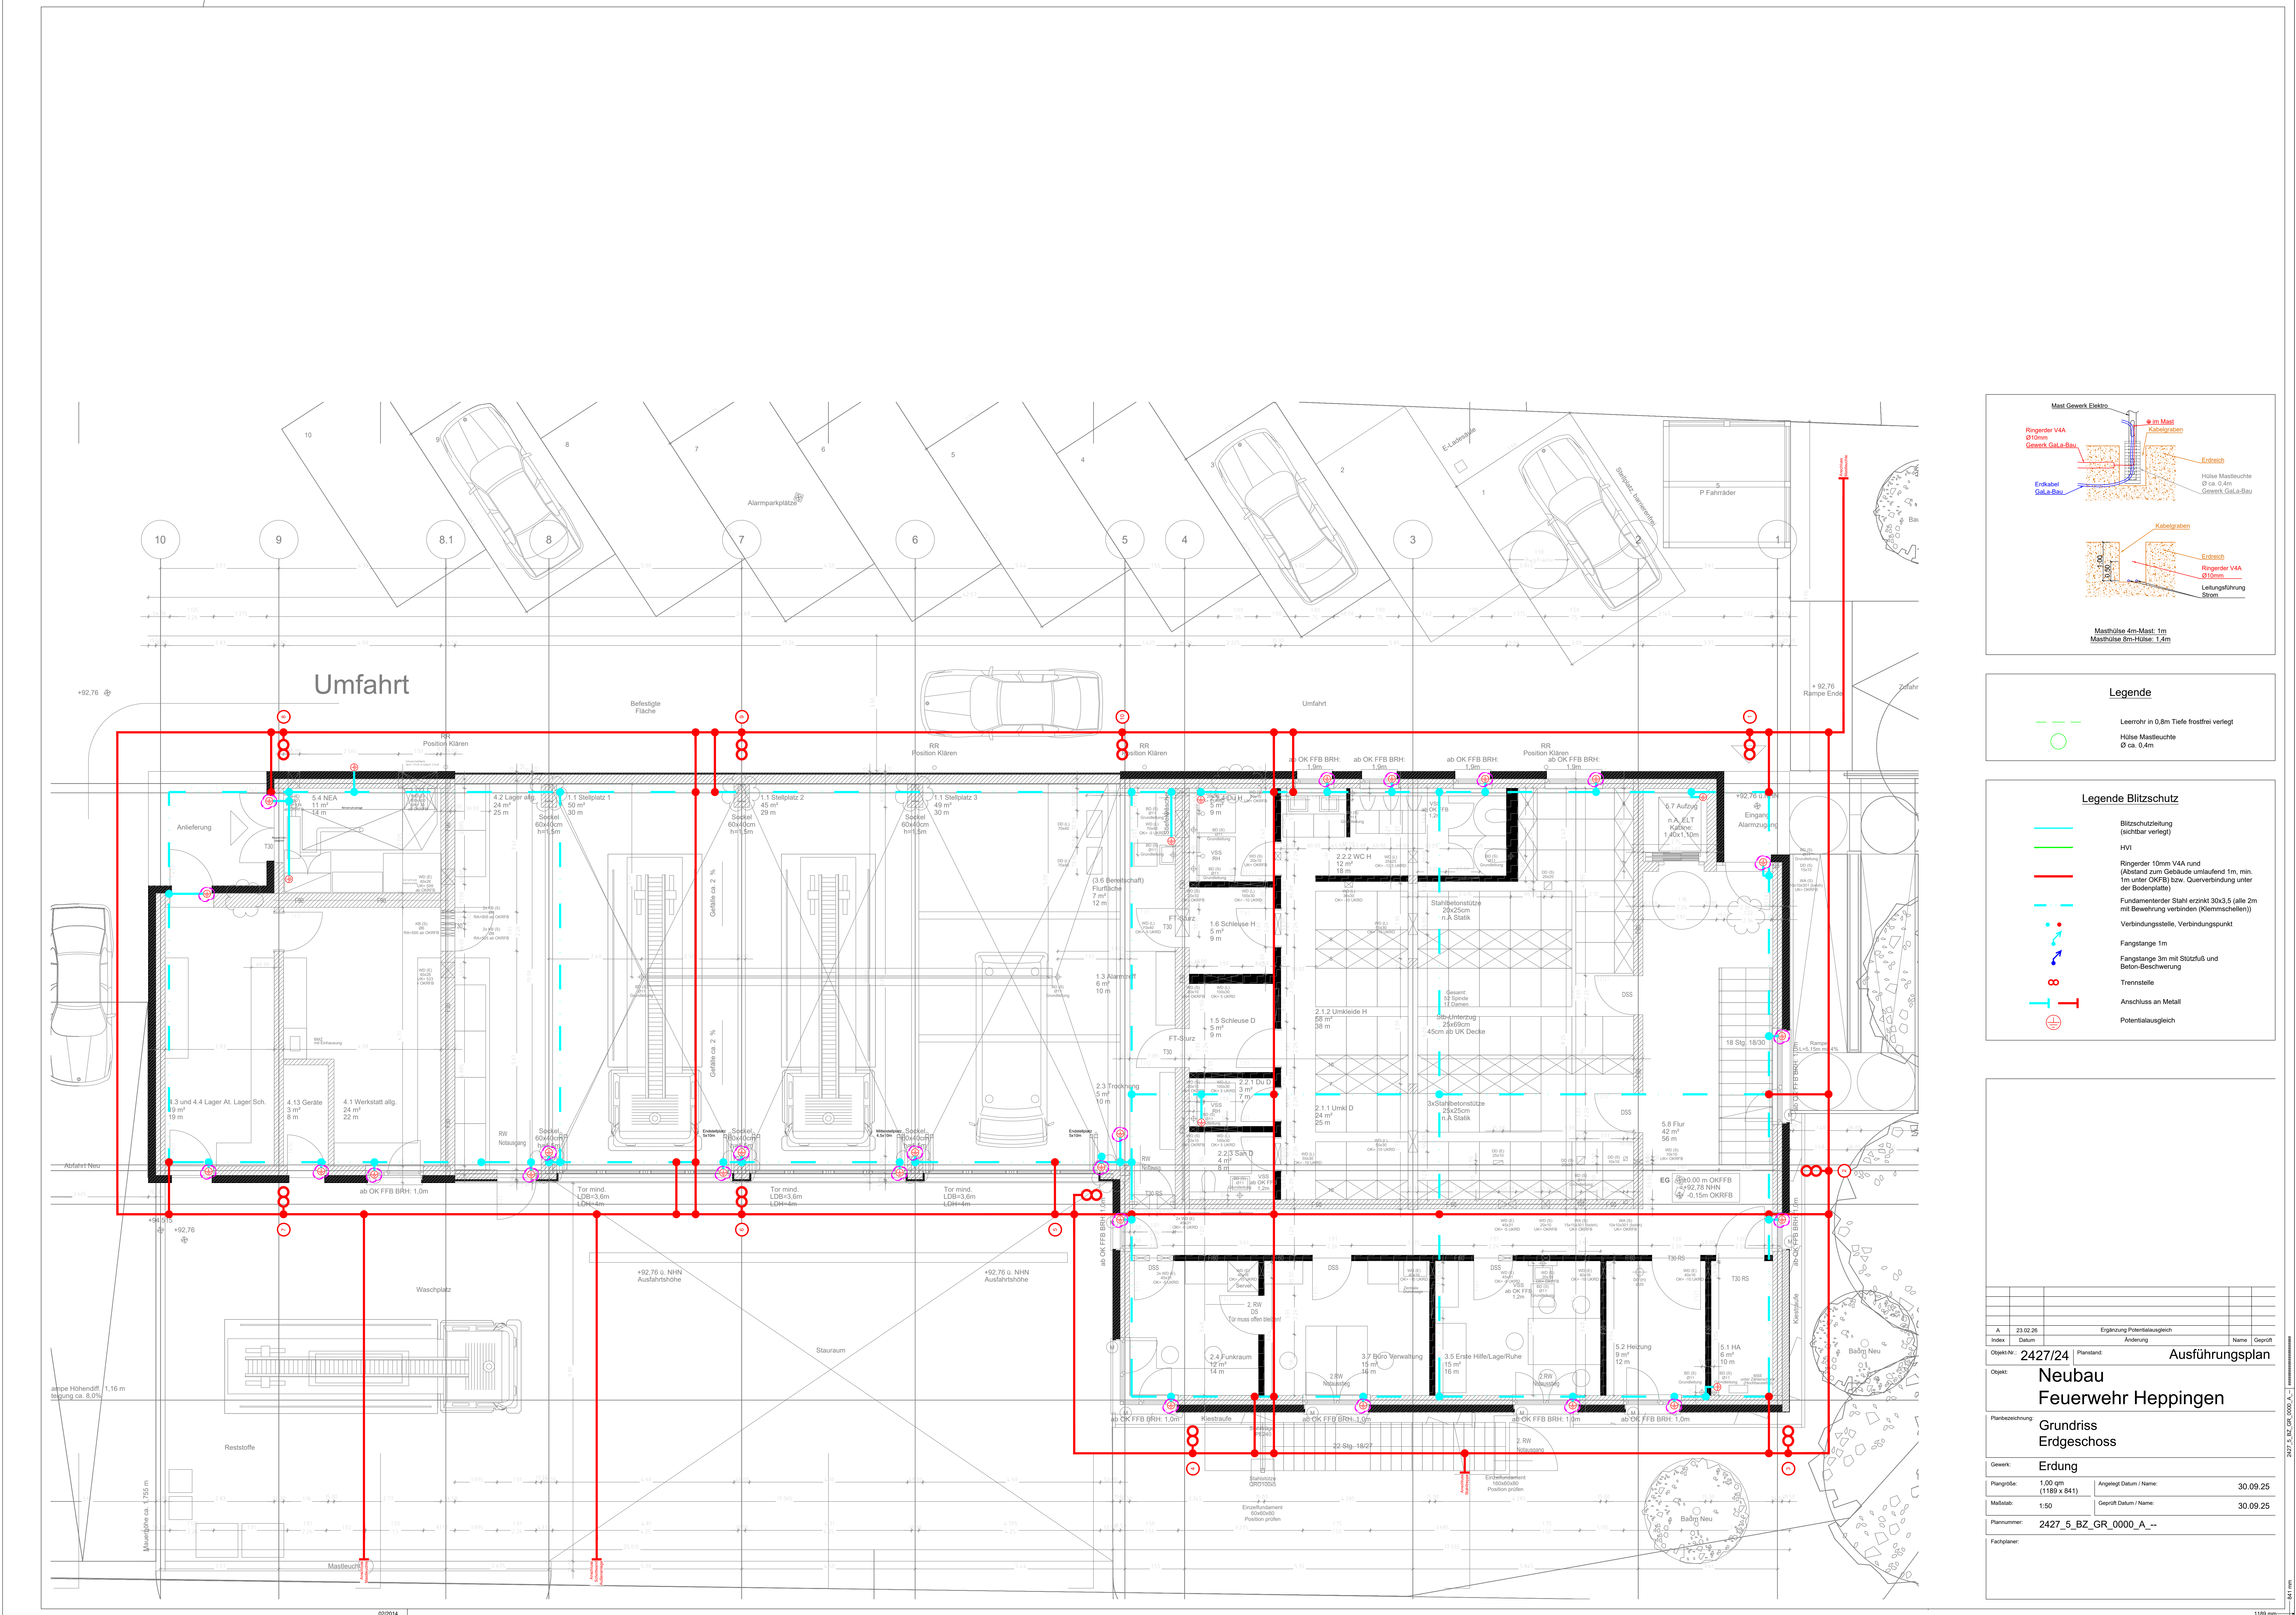

Legende

--- Leerrohr in 0,8m Tiefe frostfrei verlegt

○ Hülse Mastleuchte
Ø ca. 0,4m

Legende Blitzschutz

Blitzschutzleitung
(schwarze Linien)

HVI
Ringender 10mm VAA rund
(Abstand zum Gebäude umlaufend 1m, min.
1m unter OKFB) bzw. Querverbindung unter
der Bodenplatte)

Fundamentierender Stahl erstreckt 30x3,5 (alle 2m
mit Bewehrung verbinden (Klemmschellen))

Verbindungsstelle, Verbindungspunkt

Fanglänge 1m

Fanglänge 3m mit Stützfuß und
Beton-Beschwerung

Trennstelle

Anschluss an Metall

Potentialausgleich

A	23.02.26	Erhebung Potentialausgleich			
Index	Datum	Änderung		Name	Geprüft
Objekt-Nr.	2427/24	Planstand:	Ausführungsplan		
Objekt:	Neubau Feuerwehr Heppingen				
Planbezeichnung	Grundriss Erdgeschoss				
Gewerk	Erdung				
Plangröße:	1,00 qm (1189 x 841)	Angelegt Datum / Name:		30.09.25	
Maßstab:	1:50	Geprüft Datum / Name:		30.09.25	
Plannummer:	2427_5_BZ_GR_0000_A_--				
Fachplaner:					