




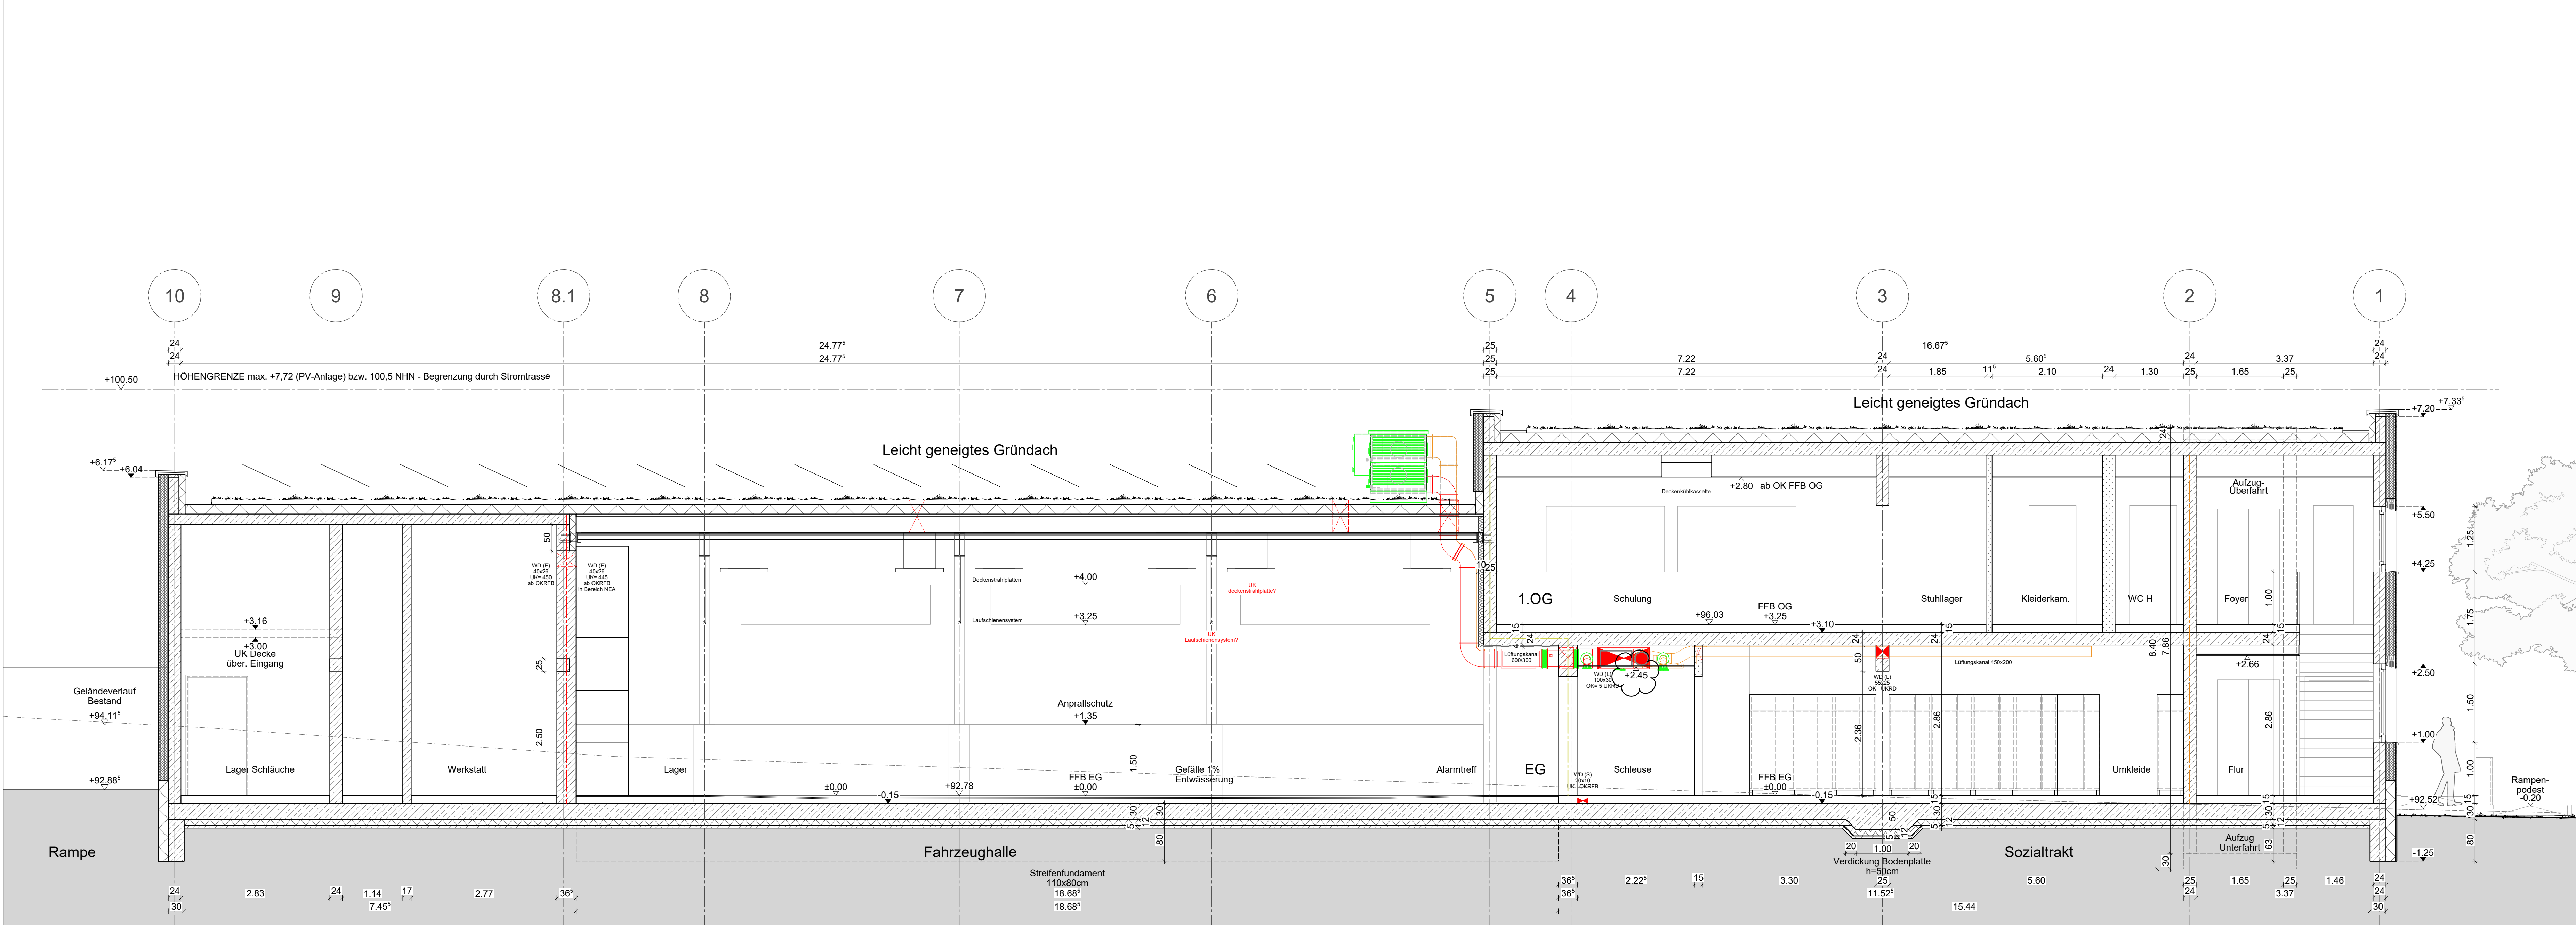

Schnitt AA

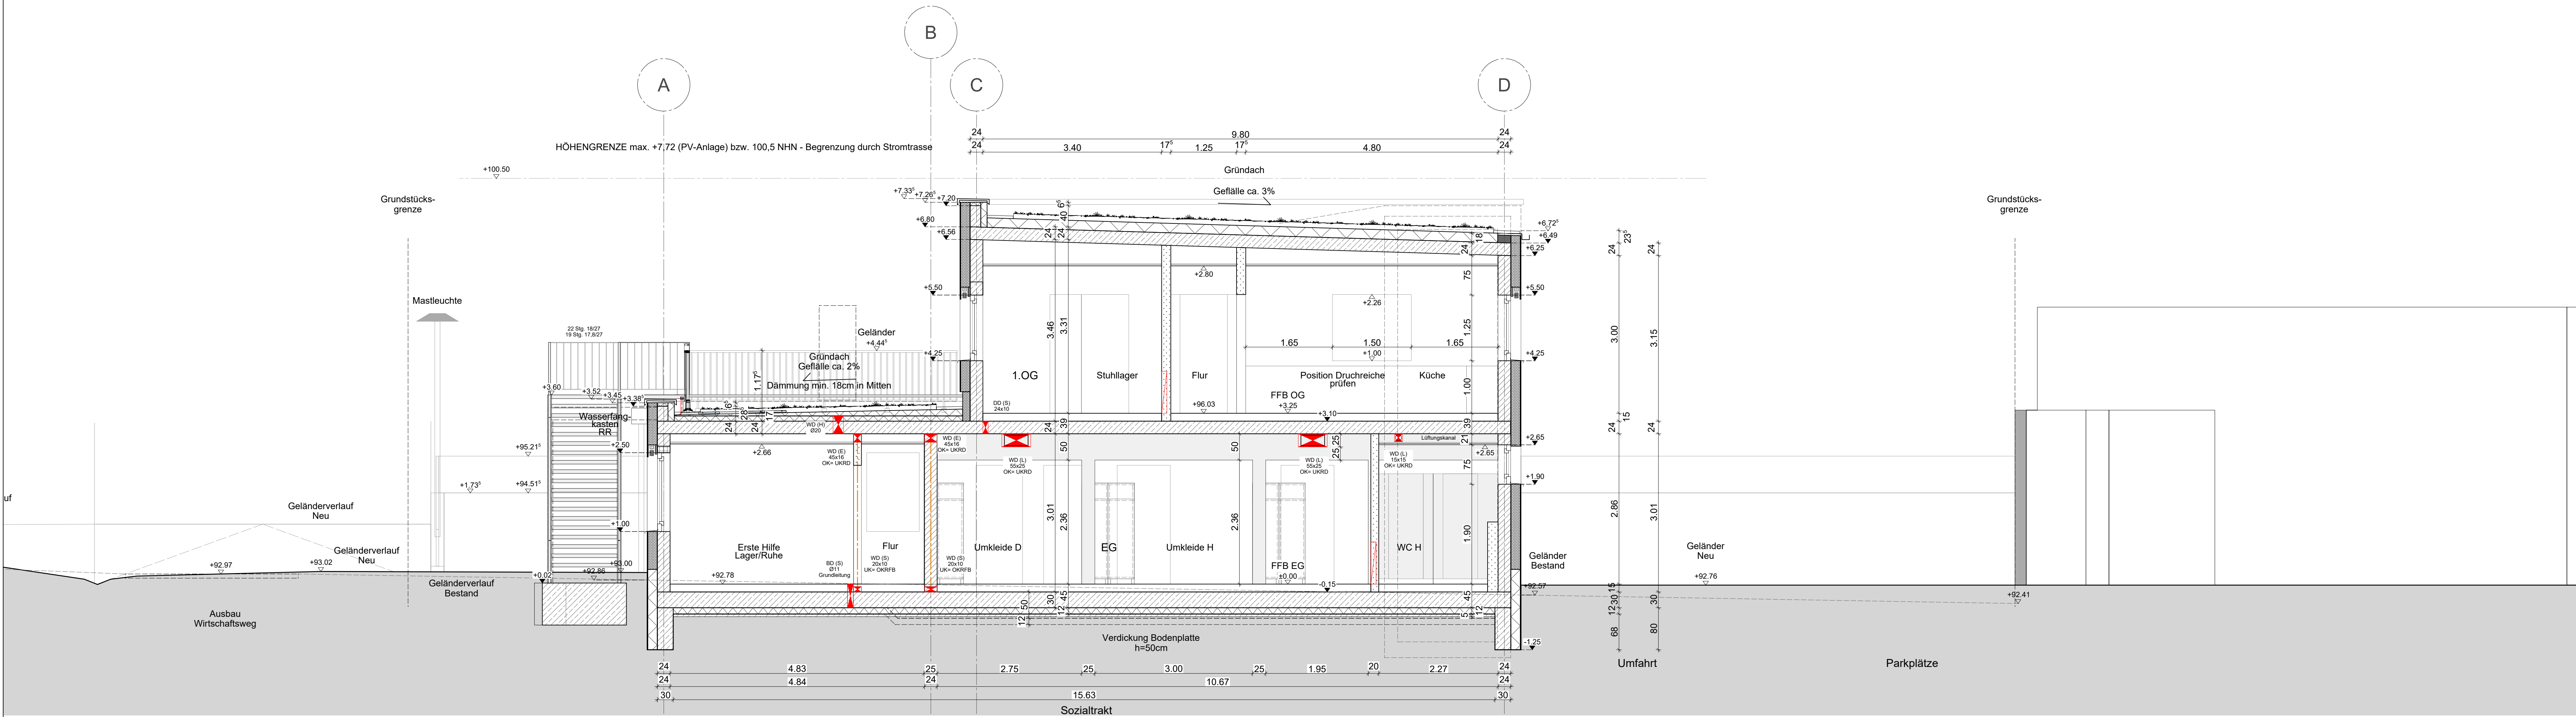

Schnitt BB

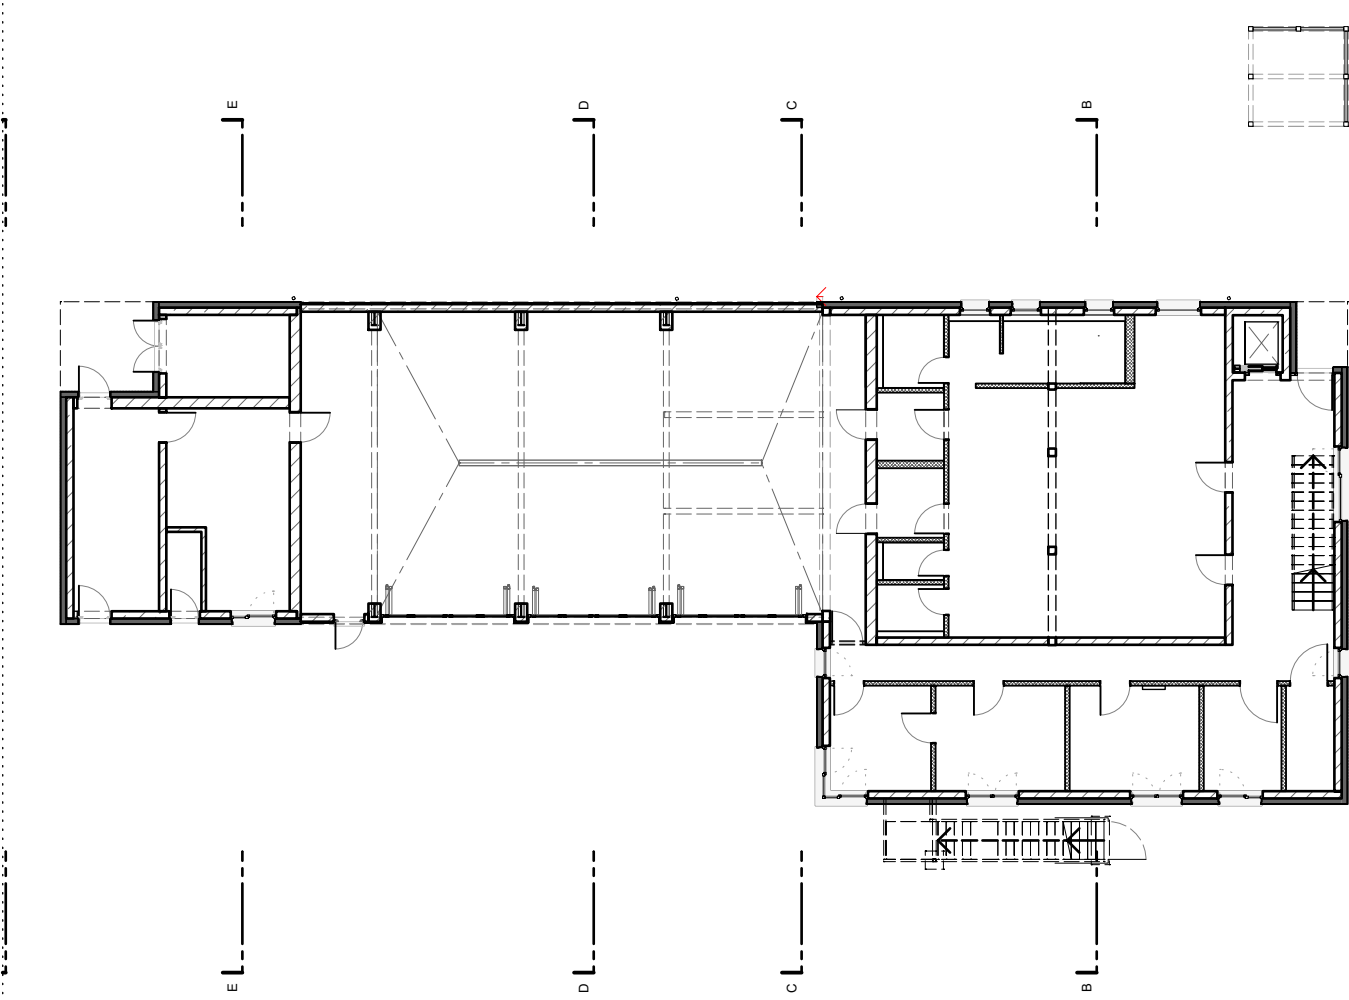

TROCKENBAU

GK-WAND

BRANDSCHUTZ

F90 FEUERBESTÄNDIGER ABSCHL.
F60-BA 60Min FEUERB. ABSCHL.
F60-AB-M 90Min FEUERB. ABSCHL.

ROHBAU

STAHLBETON

BETONFERTIGTEIL

MAUERWERK

BESTAND

ABBRUCH

BD BODENDURCHBRUCH

WD WANDDURCHBRUCH

WA SENKR. WANDSCHLITZ

Tür Instandsetzen
RS RAUCHDICHTTE TÜR
SELBSTSCHLIESSEND
F30 FEUERHEMMENDER ABSCHL.
T30 NACH DIN 4102 (T-SELBST-
G30 SCHLIESSEND)
F90 FEUERBESTÄNDIGER ABSCHL.
T90 NACH DIN 4102 (T-SELBST-
G90 SCHLIESSEND)
DIE BRANDSCHUTZBESTIMMUNGEN
BZW. ABSPRACHEN UND AUFLAGEN
MIT DER BRANDSCHUTZBEHÖRDE
SIND ZU BEACHTEN.
OKRB OBERKANTE ROHFUSSBODEN
OKFB OBERKANTE FERTIGFUSSBODEN
BEZUGSMASS FÜR TÜRÖFFNUNGEN IN
GK-WÄNDEN = ZARGENAUSSENMASS
2MM
DF DEHNFUGE

LH LICHTTE RAUMHÖHE

OK FFB OG = + 96.03 NHN
OK FFB EG = + 92.78 NHN

OK RFB OG = + 95.88 NHN
OK RFB EG = + 92.63 NHN

TÜR- UND BRÜSTUNGSHÖHEN BEZOGEN
AUF OK FERTIGFUSSBODEN

EINBAUTEILE UND AUSSPARUNGEN
FÜR AUFGÜBE, ELEKTRO, SANITÄR,
BLITZSCHUTZ ETC. (LEERROHRE,
FUGENBANDER EINBET. LETS,
ANKERSCHIEDEN USW.) SIND
GEMÄSS DEN PLÄNEN DER FACH-
ING. / AUSF. FIRMEN VORZUSEHEN.

DIE ANSCHLUSSHÖHEN BESTANDSGEBAUDE
SIND IN BEZUG AUF DIE HÖHEN NEUBAU ZU
PRÜFEN.

DIE PLÄNE DER ELEKTRO- UND HLS-PLANNER
SIND ZU BEACHTEN UND MIT DEN
ARCHITEKTENPLÄNEN ABZUSTIMMEN.

VERSION	DATUM	ÄNDERUNG	GEÄNDERT
IA	11.08.2025	Planerstellung	
IB	23.09.2025	Durchbrüche, Sockel FZ1	
IC	10.12.2025	Geländer, Dämmung	
ID	28.01.2026	Angaben Statik	
IE	11.03.2026	Anpassung Lüftungskanal Kollision Deckenstrahlplatte n. A. HLS	
IF	20.03.2026	Überarbeitung Durchbrüche HLS, ELT	

NEUBAU FEUERWACHE HEPPINGEN
Werkplanung

Schnitt AA und BB

Plan Nr. 303

Bauherr: 482/303

Bauherr: 482/303

Bauherr: 482/303

Bauherr: 482/303

Bauherr: 482/303

Bauherr: 482/303