


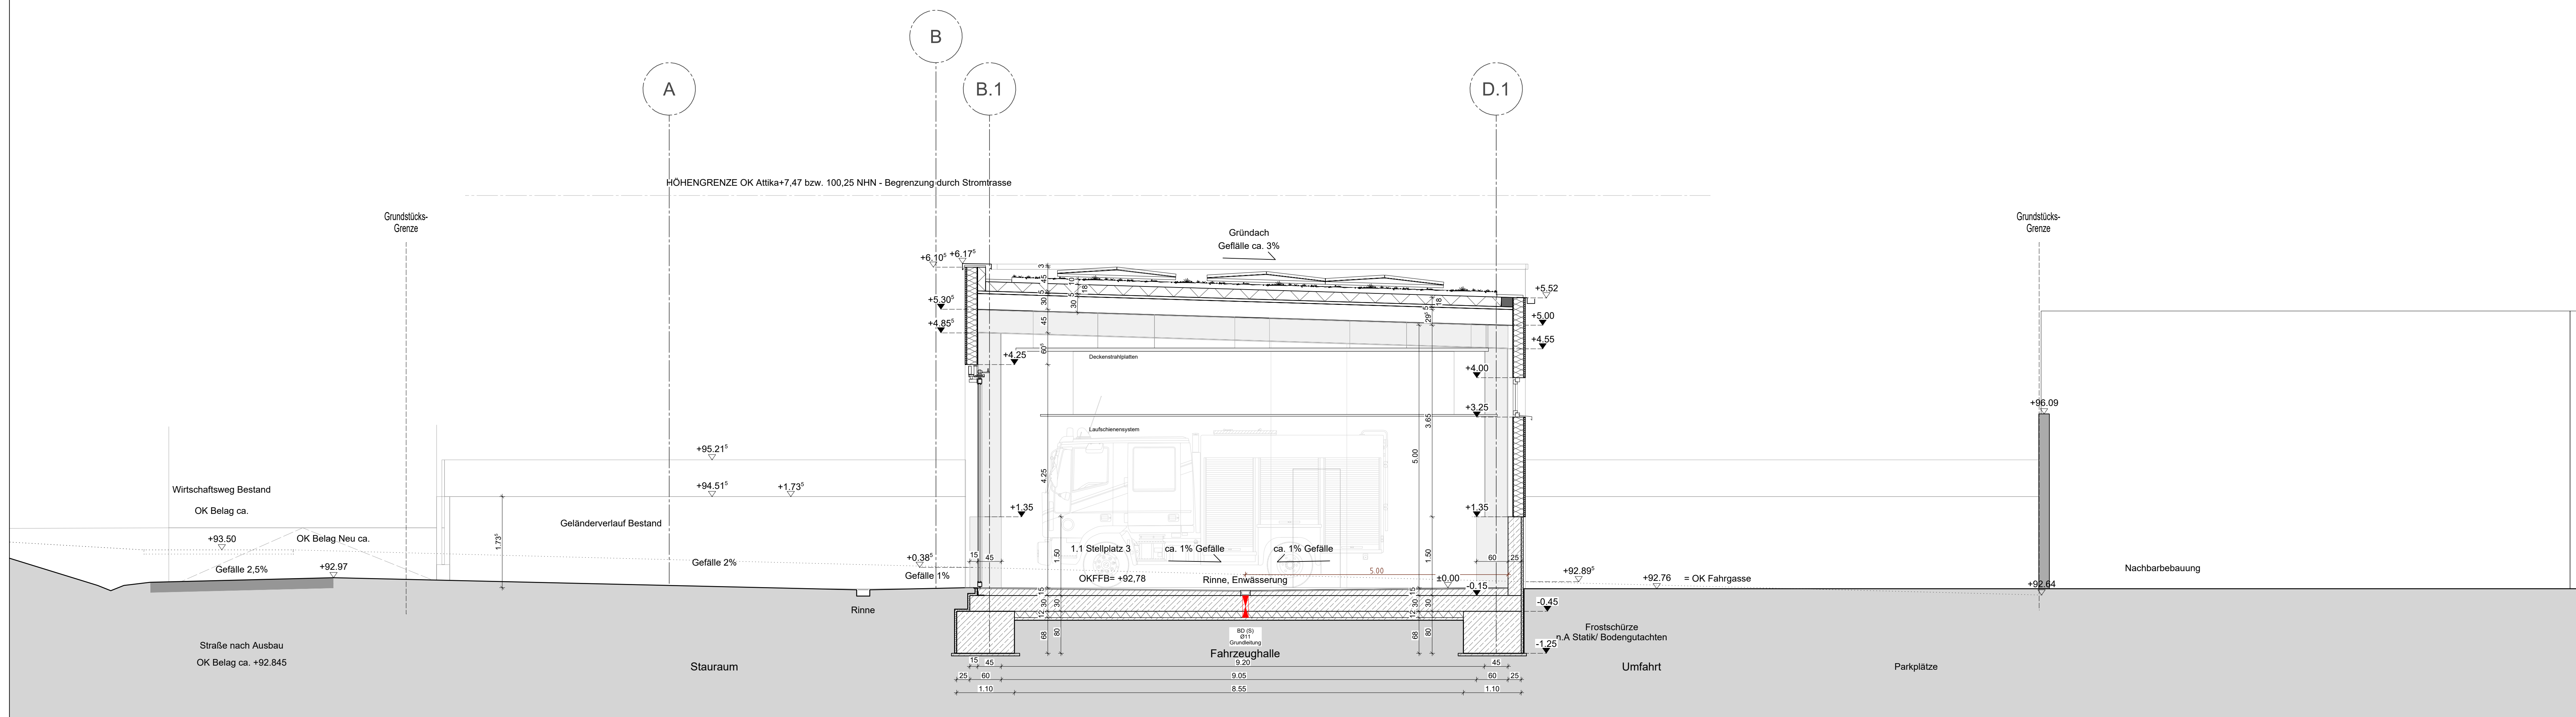

BRANDSCHUTZ

F90	FEUERBESTÄNDIGER ABSCHL.
F60-BA 60Min	FEUERB. ABSCHL.
F60-AB+M 90Min	FEUERB. ABSCHL.

RS	RAUCHDICHTER TÜR
	SELBSTSCHLIESSEND
F30	FEUERHEMMENDER ABSCHL.
T30	NACH DIN 4102 (T-SELBST-
G30	SCHLIESSEND)

DIE BRANDSCHUTZBESTIMMUNGEN
BZW. ABSPRACHEN UND AUFLAGEN
MIT DER BRANDSCHUTZBEHÖRDE
SIND ZU BEACHTEN

BEZUGSMASS FÜR TÜRÖFFNUNGEN IN
GK-WÄNDEN = ZARGENAUSSENMASS

WAJENKA WANDSCHULTZ

LH LICHTER RAUMHÖHE

OK RFB OG = + 95,88 NHN

 OK RFB EG = + 92,63 NHN

EINBAUTEILE UND AUSSPARUNGEN
FÜR AUZFÜGE, ELEKTRO, SANITÄR
BLITZSCHUTZ ETC. (LEERROHRE,
FUGENBÄNDER EINBET. LETG.,
ANKERSCHIENEN USW.) SIND
GEMÄSS DEN PLÄNEN DER FACH-
ING. / AUSF. FIRMEN VORZUSEHEN.

DIE PLÄNE DER ELEKTRO- UND HLS-PLANE
SIND ZU BEACHTEN UND MIT DEN
ARCHITEKTENPLÄNEN ABZUSTIMMEN.

**MASSE SIND AM
BAU ZU PRÜFEN.**

VORABZUG

Werkplanung


Mst. 1:50

Dat. 11.08.2025

Plan Nr.	Bauteil	Gez.
----------	---------	------

Bauherr: _____ Planverfasser: _____

Aufbau- und Entwicklungsgesellschaft
Bad Neuenahr-Ahrweiler mbH
Hauptstraße 136a
53474 Bad Neuenahr-Ahrweiler

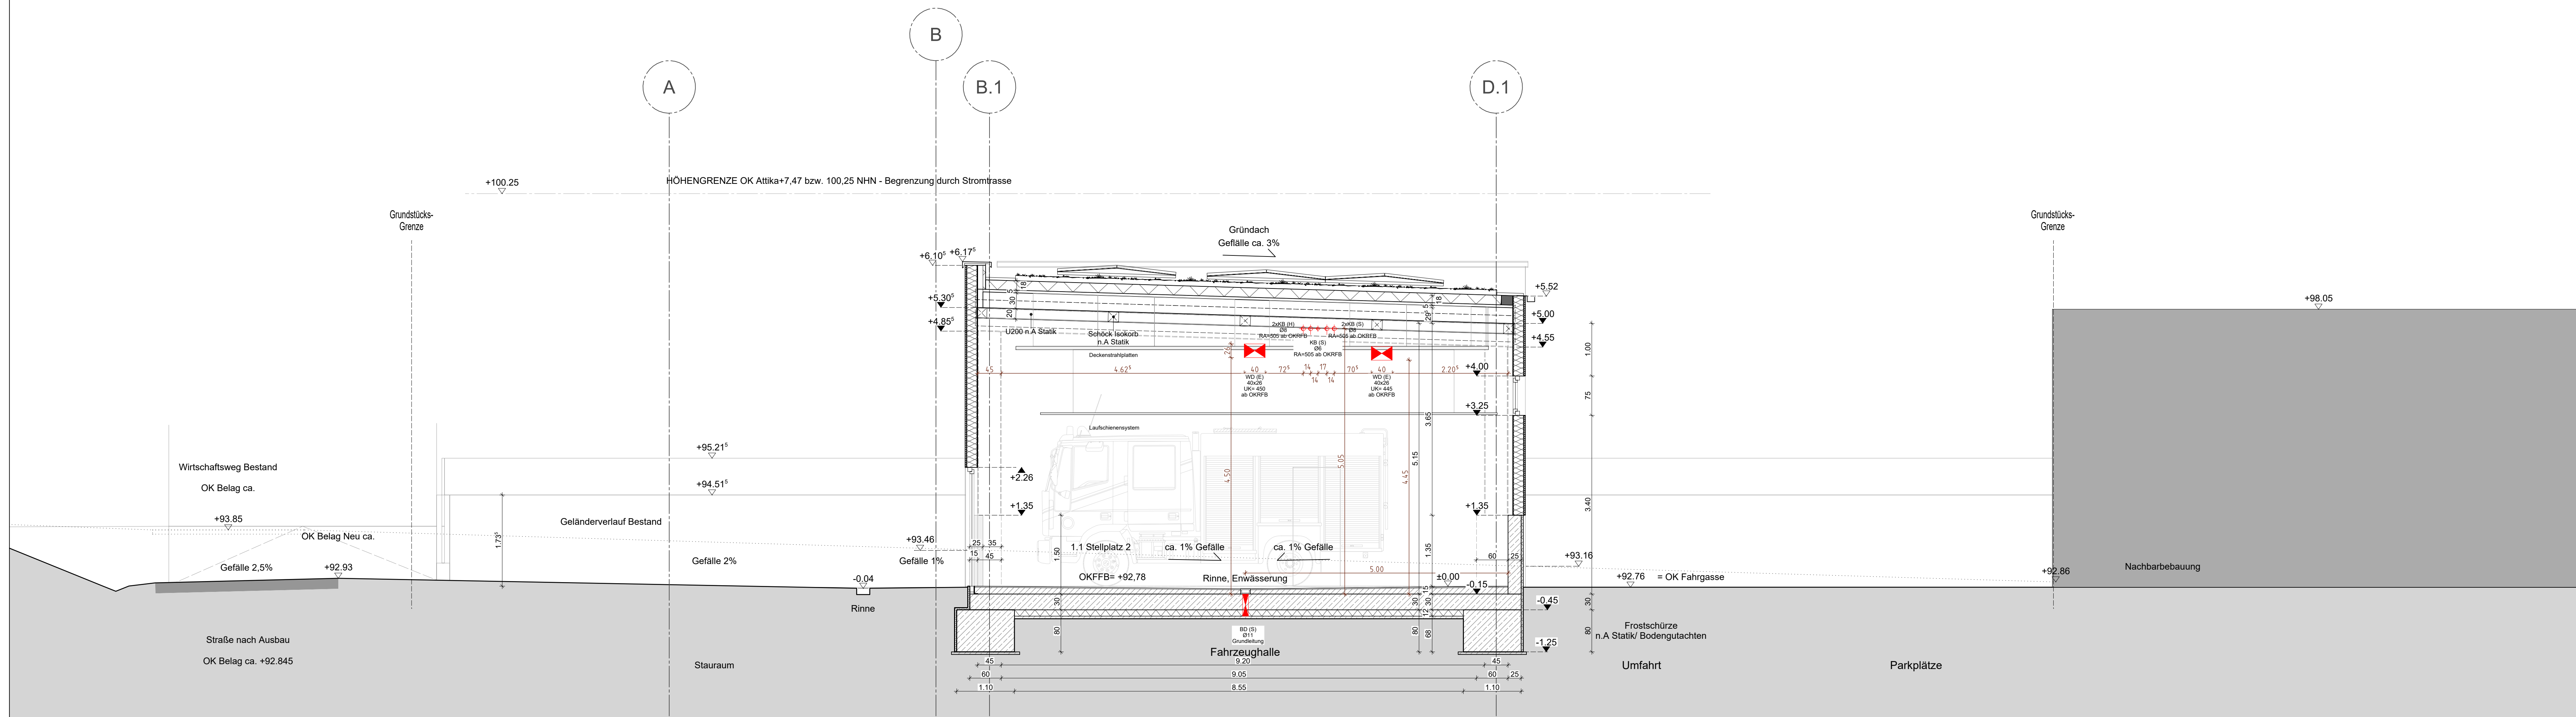

H/B = 841 / 1189 (1.00m²)