


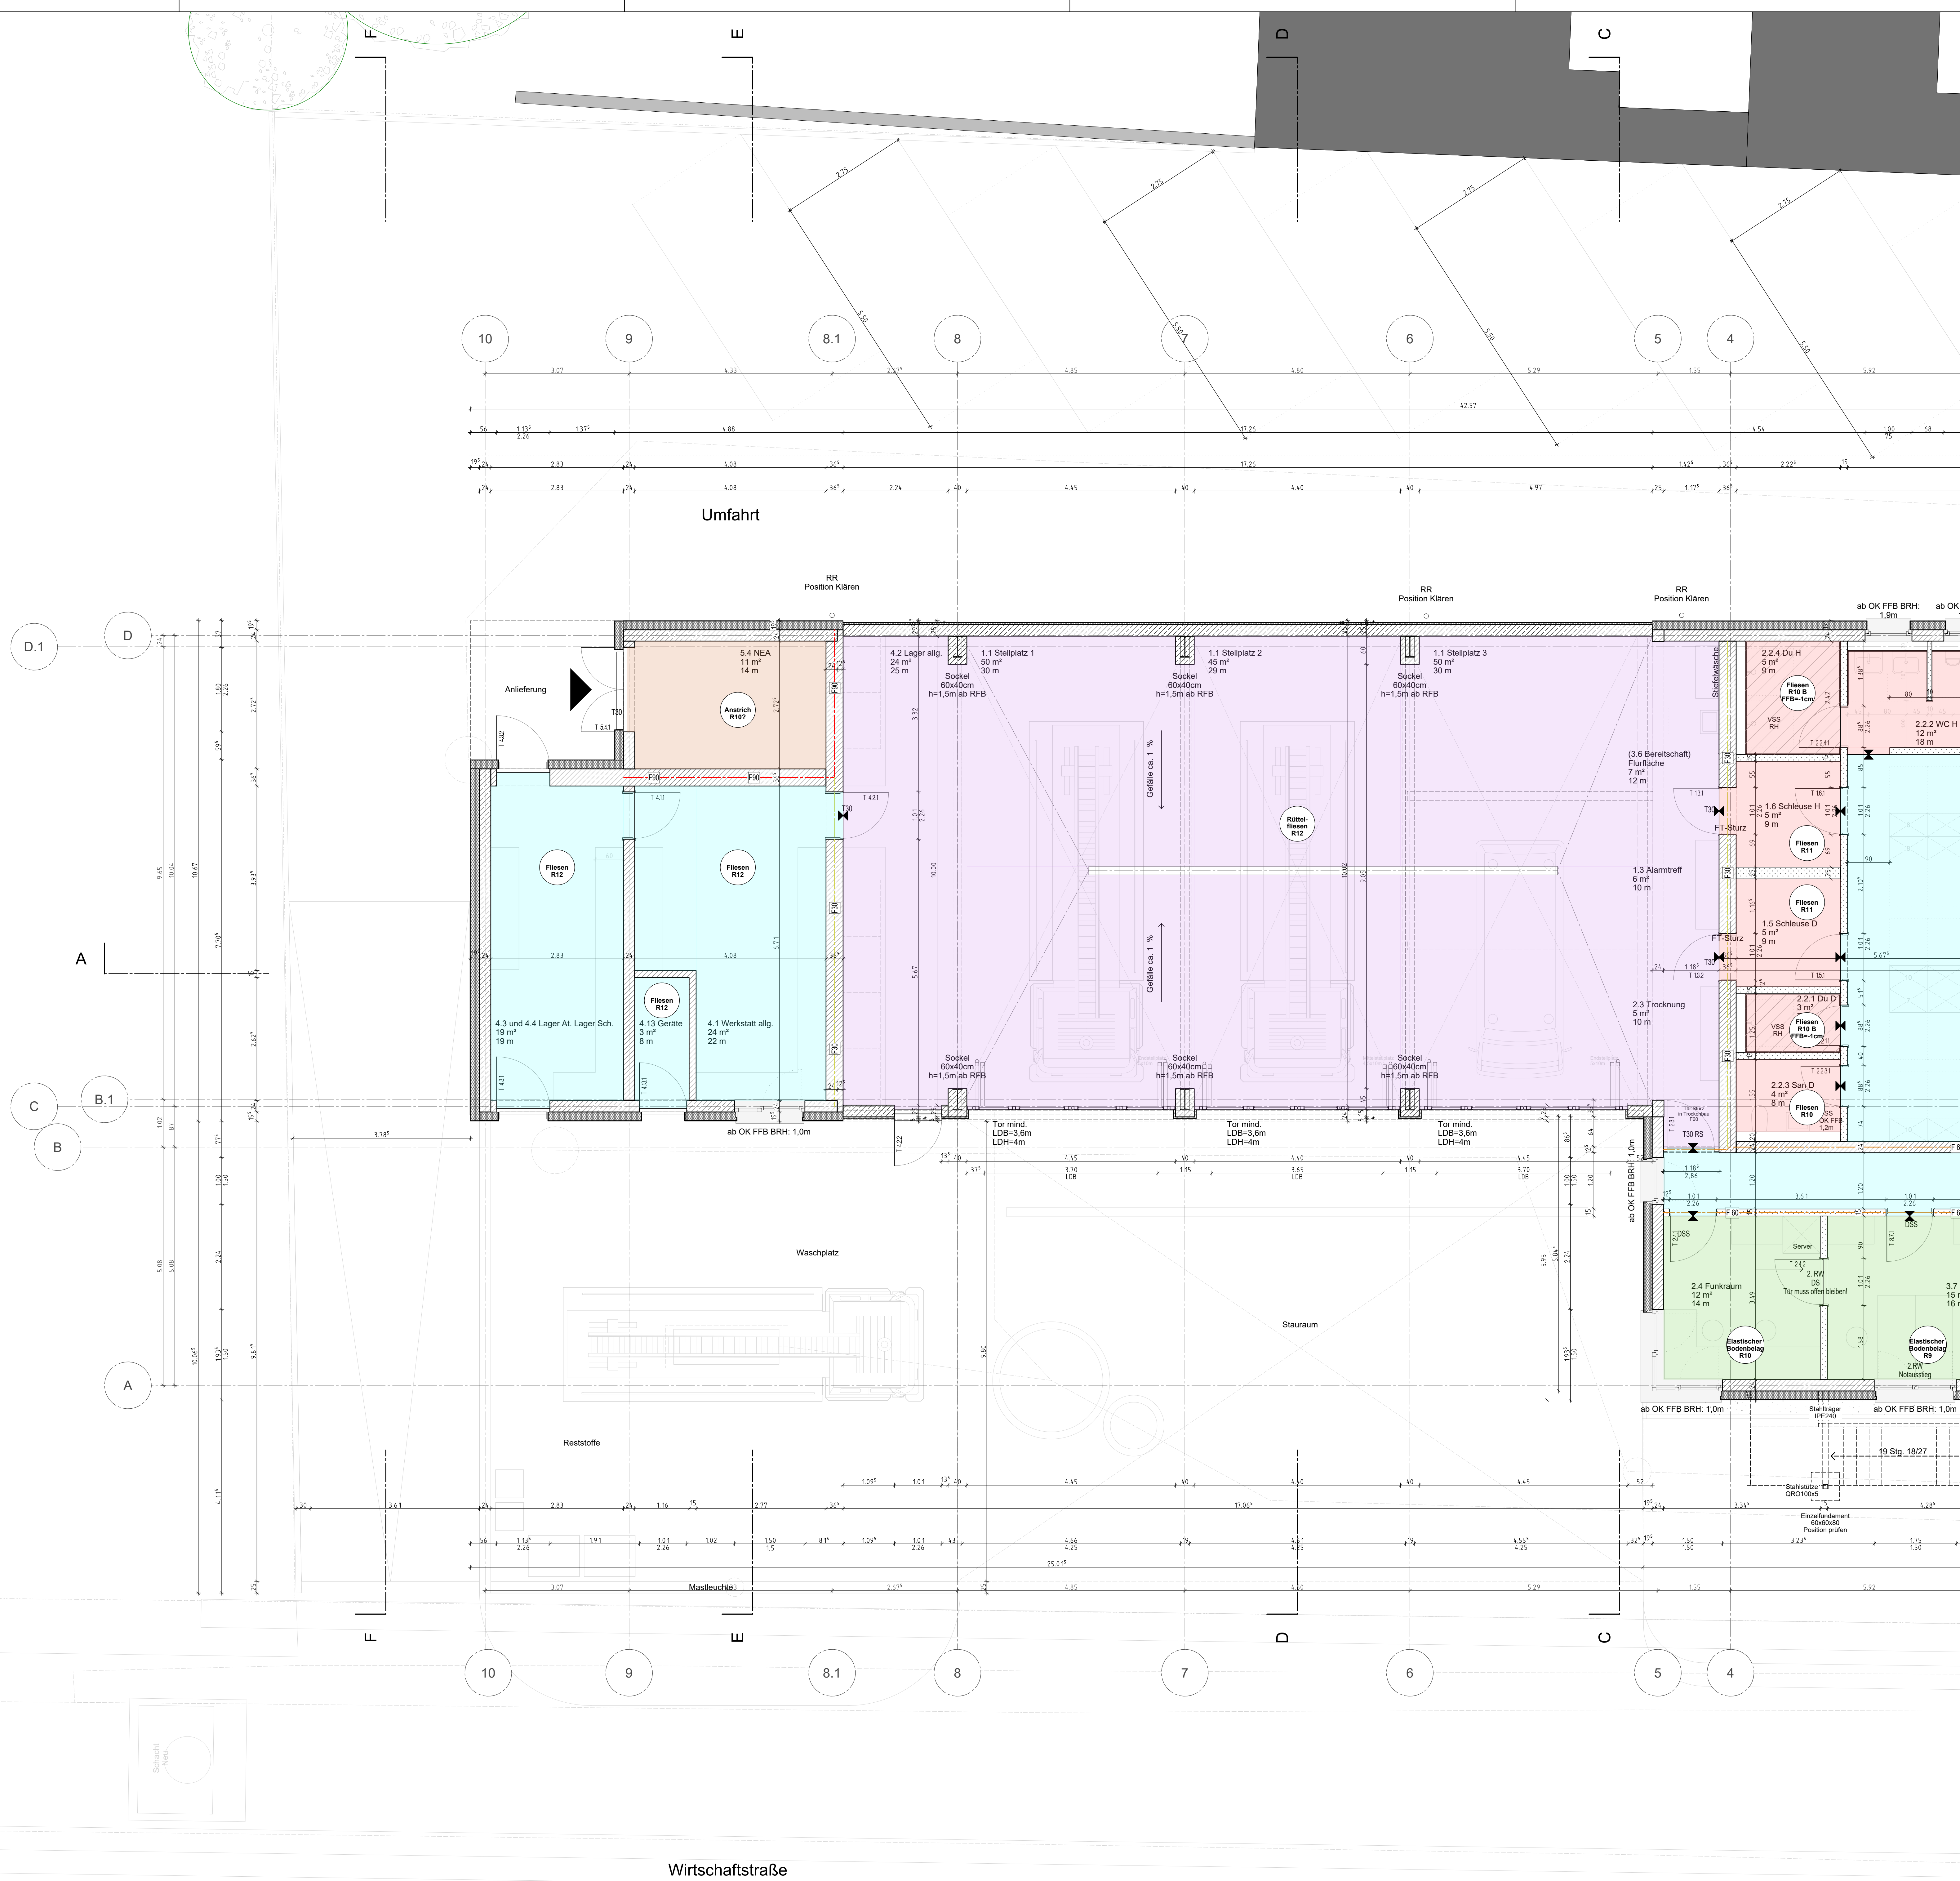

- BODENBELAG**
- Fiesen (15mm), Schwimmender Estrich (Heizestreich)
Nutzlast 3 kN/m² d=65mm
 - Fiesen (15mm), Schwimmender Estrich (Heizestreich)
Nutzlast 3 kN/m² d=65mm
 - Fiesen (15mm), Schwimmender Estrich (Heizestreich) in Gefälle
Nutzlast 3 kN/m² ca. d=65mm
 - Elastischer Bodenbelag (5mm)
Nutzlast 3 kN/m² d=65mm (3,5 kN/m² in Schulungsraum)
 - Anstrich, Aufbeton d=145mm
 - Anstrich, staubbindend
 - Rüttelfliesen, Estrich in Gefälle 1%
Nutzlast 10 kN/m² d=130-35mm
 - Belagswechsel
 - Scheinfuge
 - Dehnfuge / Bauteilfuge

- TROCKENBAU**
- GK-WAND
- ROHBAU**
- STAHLBETON
 - BETONFERTIGTEIL
 - MAUERWERK
 - BESTAND
 - ABBRUCH
 - BD BODENDURCHBRUCH
 - WD WANDDURCHBRUCH
 - SWS SENKR. WANDSCHLITZ
 - BS BODENSCHLITZ
 - LH LICHTER RAUMHÖHE
- BRANDSCHUTZ**
- F90 FEUERBESTÄNDIGER ABSCHL.
 - F60-BA 60Min FEUERB. ABSCHL.
 - F60-AB-M 90Min FEUERB. ABSCHL.
 - Tür Instandsetzen
 - RS RAUCHDICHTER TÜR SELBSTSCHLIESSEND
 - F30 FEUERHEMMENDER ABSCHL. NACH DIN 4102 (T-SELBSTSCHLIESSEND)
 - F90 FEUERBESTÄNDIGER ABSCHL. NACH DIN 4102 (T-SELBSTSCHLIESSEND)
 - Die Brandschutzbestimmungen bzw. Absprachen und Auflagen mit der Brandschutzbehörde sind zu beachten.
 - OKRB OBERKANTE ROHFUSSBOGEN OKFB OBERKANTE FERTIGFUSSBOGEN
 - BEZUGSMASS FÜR TÜRÖFFNUNGEN IN GK-WÄNDEN = ZARGENAUSSENMASS
 - DF DEHNFUGE

OK FFB OG = + 96,03 NHN
OK FFB EG = + 92,78 NHN
OK RFB OG = + 95,88 NHN
OK RFB EG = + 92,63 NHN

TÜR- UND BRÜSTUNGSHÖHEN BEZOGEN AUF OK FERTIGFUSSBOGEN

Die Anschlusshöhen Bestandsgebäude sind in Bezug auf die Höhen Neubaue zu prüfen.

Einbauteile und Aussparungen für Aufzüge, Elektro, Sanitär, Blitzschutz etc. (Leerrohre, Fugenbänder einbet. l. etc., Ankerschienen usw.) sind gemäss den Plänen der Fach- / Ausf. Firmen vorzusehen.

MASSE SIND AM BAU ZU PRÜFEN.

VERSION	DATUM	ÄNDERUNG	GEÄNDERT
IA	06.10.25	Planerstellung	
IA	28.01.26	Aktualisierung, Legende	

NEUBAU FEUERWACHE HEPPINGEN
Werkplanung

Bodenbelagsplan EG 2	Mst. 1:50 Gr. A0 Dat. 06.10.2025 Gez. 482/601
----------------------	--

Bauherr:
Planverfasser:
Aufbau- und Entwicklungsgesellschaft
Bad Neuenahr-Ahrweiler mbH
Hauptstraße 136a
53474 Bad Neuenahr-Ahrweiler
HB = 841 / 1189 (1,00m²)