


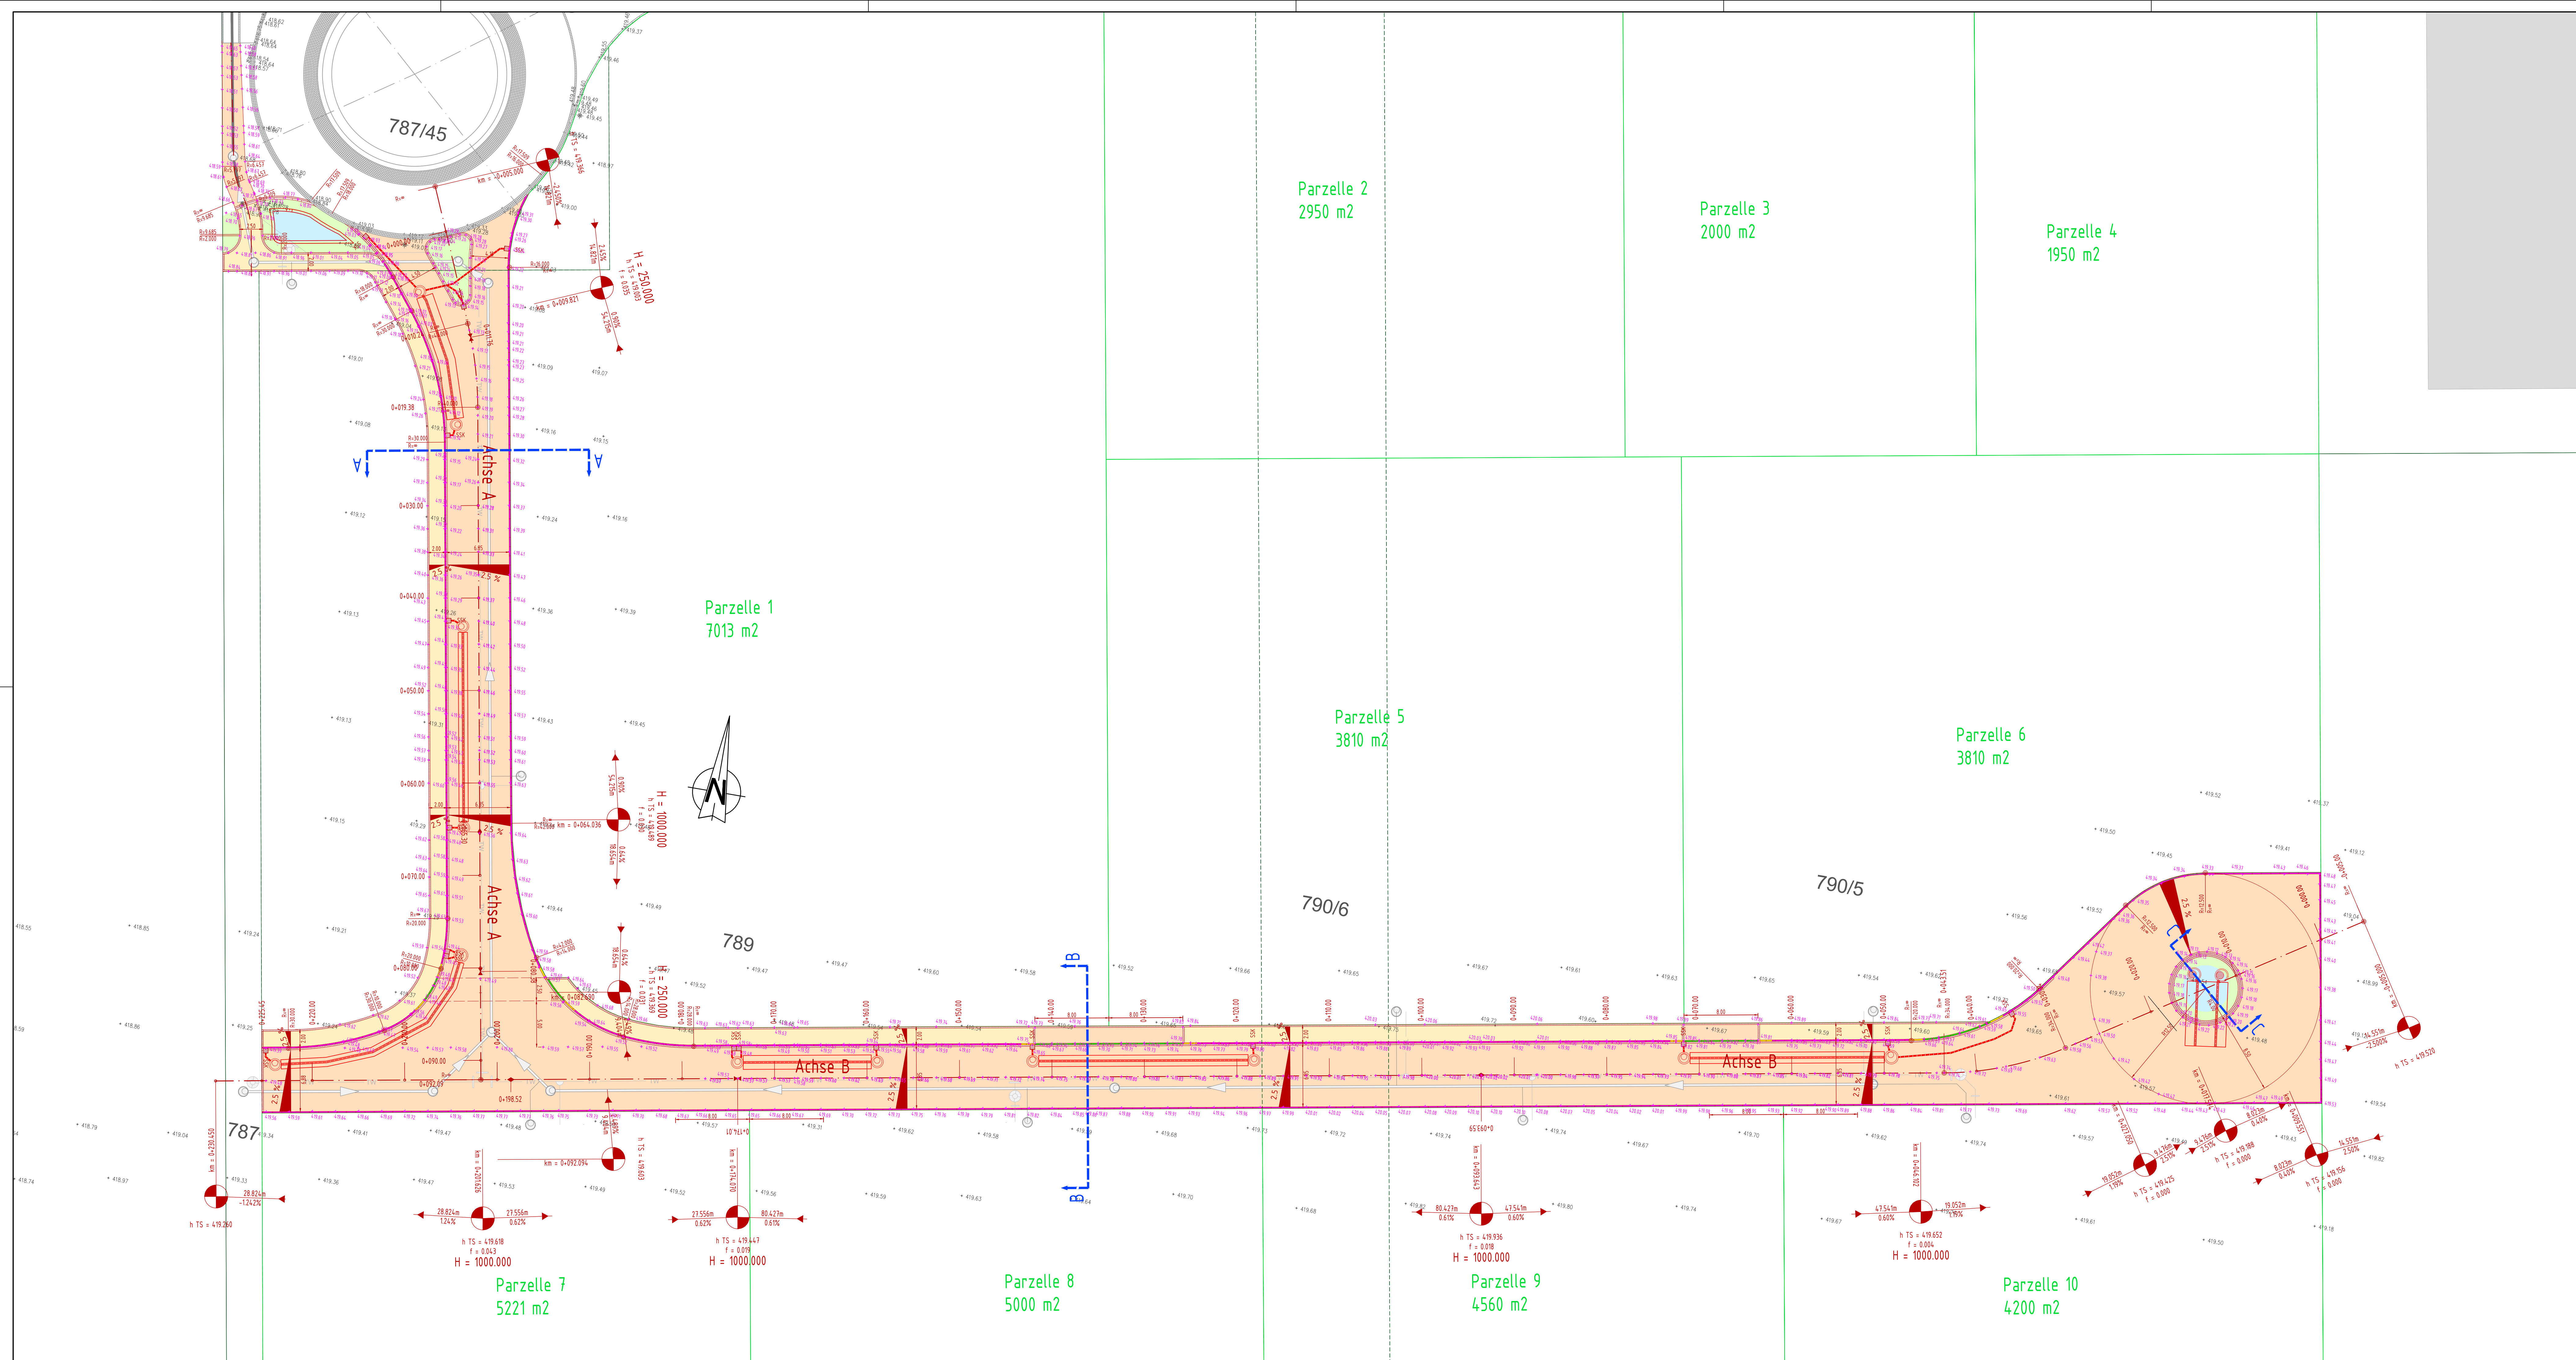

Legende:
Vermessung: Dippold und Gerold Beratende Ingenieure
Höhensystem: DHHN 2016, Lagesystem UTM 32

Beschreibung	Symbol	Beschreibung	Symbol
Geländepunkt	+	Hauscke	▽
Katasterfestpunkt	⊙	Böschung-OK	△
Grenzpunkt	⊗	Böschung-UK	▽
Schacht	⊕	Sonderpunkt	+
SSK	⊞	Treppe unten	↘
Schieber	⊞	Treppe oben	↗
Überflurhydrant	⊞	Sockel oben	↖
Überflurhydrant	⊞	Sockel unten	↗
Elektro-Schacht	⊞	Sohle	▽
Leitmast	⊞	Hinweistafel	▽
Laterna	⊞	Gasschieber	⊞
Amgel	⊞	ACG-Rinne	⊞
Baum	⊞	Hausanschluss-Schieber	⊞
Hecke	⊞	GPS Punkt	⊞
Straßenrand	+	Einfahrt	⊞
Gehwegrand	+	Zaunfort	⊞
Leitplanke	⊞	Mäuscher	⊞
Parkplatz	⊞	Wasserspiegel	⊞
Zaun	⊞	OK Bordstein	⊞
Mauer	⊞	Lichtschacht	⊞
		Revisionschacht	⊞

1a Gebäude
1b Gebäude
193 Grenze, Grenzpunkt
Flurstücksnummer
Höhenschichtlinien
best. Straßenrand

Legende: Planung
NEUBAU Straßenbau: ROT
BESTAND und übrige Planung: GRAU

gepl. Fahrbahn Asphalt	gepl. Granit 1-Zeiler
gepl. Gehweg Pflaster	gepl. Granit 2-Zeiler
gepl. Grünfläche/Hölde	gepl. Granit 3-Zeiler
gepl. max. Wasserstand	gepl. Strahlenachse mit Achspunkt
	SW-Kanal Bestand
	SW-Kanal Planung

Absetzschacht DN 1000 - 1200
SSK mit Aufsatz 300x500mm
Kiesrigole + Versickerer DN200
gepl. Trinkwasser Hauptleitung
gepl. Trinkwasser Hausanschluss

gepl. Granit - Tiefbord + 3cm
gepl. Granit - Hochbord + 10cm
gepl. Granit - Hochbord, Absenkung, i=150m, +10cm/-3cm

Hinweis zu Höhen- und Lagesystem

- ☐ Alle angegebenen absoluten Höhen im Deutschen Haupthöhennetz von 1992 (kurz: DHHN1992, Status 160): Höhe über NN
- ☒ Alle angegebenen absoluten Höhen im Deutschen Haupthöhennetz von 2016 (kurz: DHHN2016, Status 170): Höhe über NN in DHHN2016
- ☐ Darstellung der Lage im Grundriss im Gauß-Krüger-Koordinatensystem
- ☒ Darstellung der Lage im Grundriss im ETRS89-System mit UTM-Koordinaten
- ☒ Zone 32
- ☐ Zone 33

3. Änderung		
2. Änderung		
1. Änderung		
Bauherr:	Gemeinde Ampfing Landkreis Mühldorf a. Inn	
Bauvorhaben:	Ampfing Süd Gewerbegebiet 47	Projekt-Nr.: 11937E Plan-Nr.: 602 Maßstab: 132.0 x 59.4 1 : 250
Bauzeit:	Straßenlageplan	Leistungsphase 6: Ausschreibung Gezeichnet: Geprüft: