


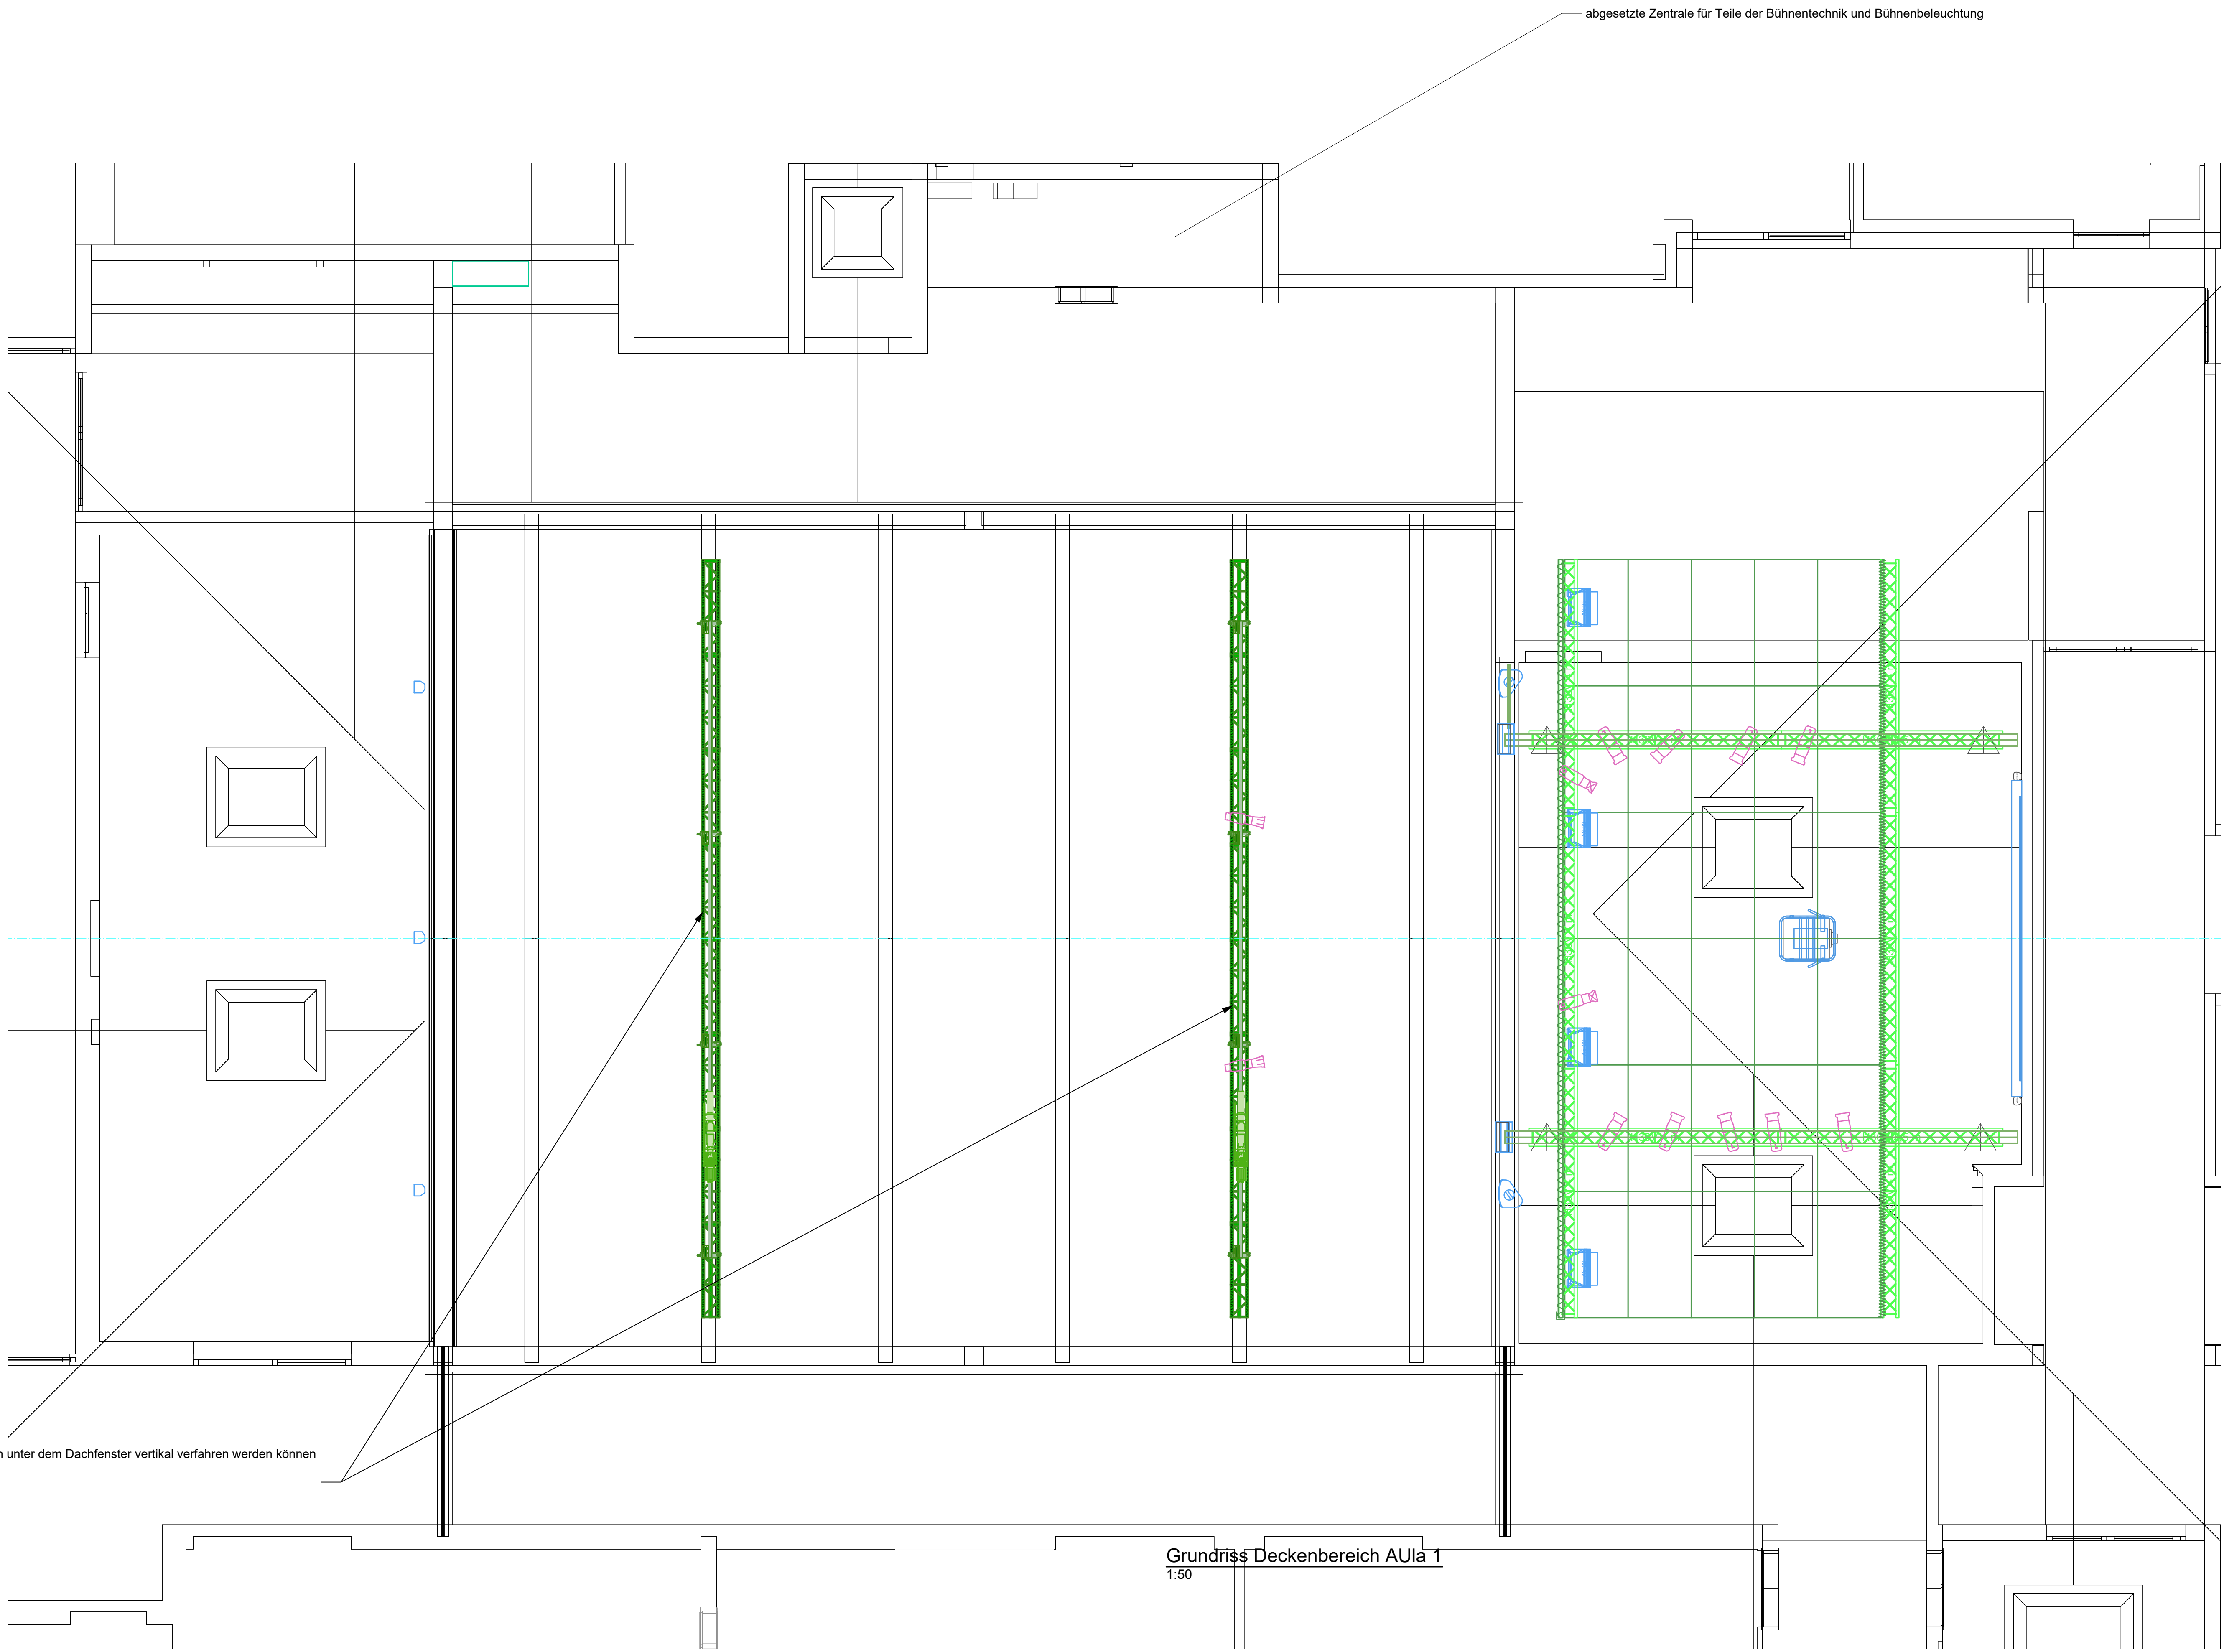

Traversen, die über Antriebe an den Holzbindern unter dem Dachfenster vertikal verfahren werden können zur Montage von Scheinwerfer, etc.

Grundriss Deckenbereich Aula 1
1:50

abgesetzte Zentrale für Teile der Bühnentechnik und Bühnenbeleuchtung