


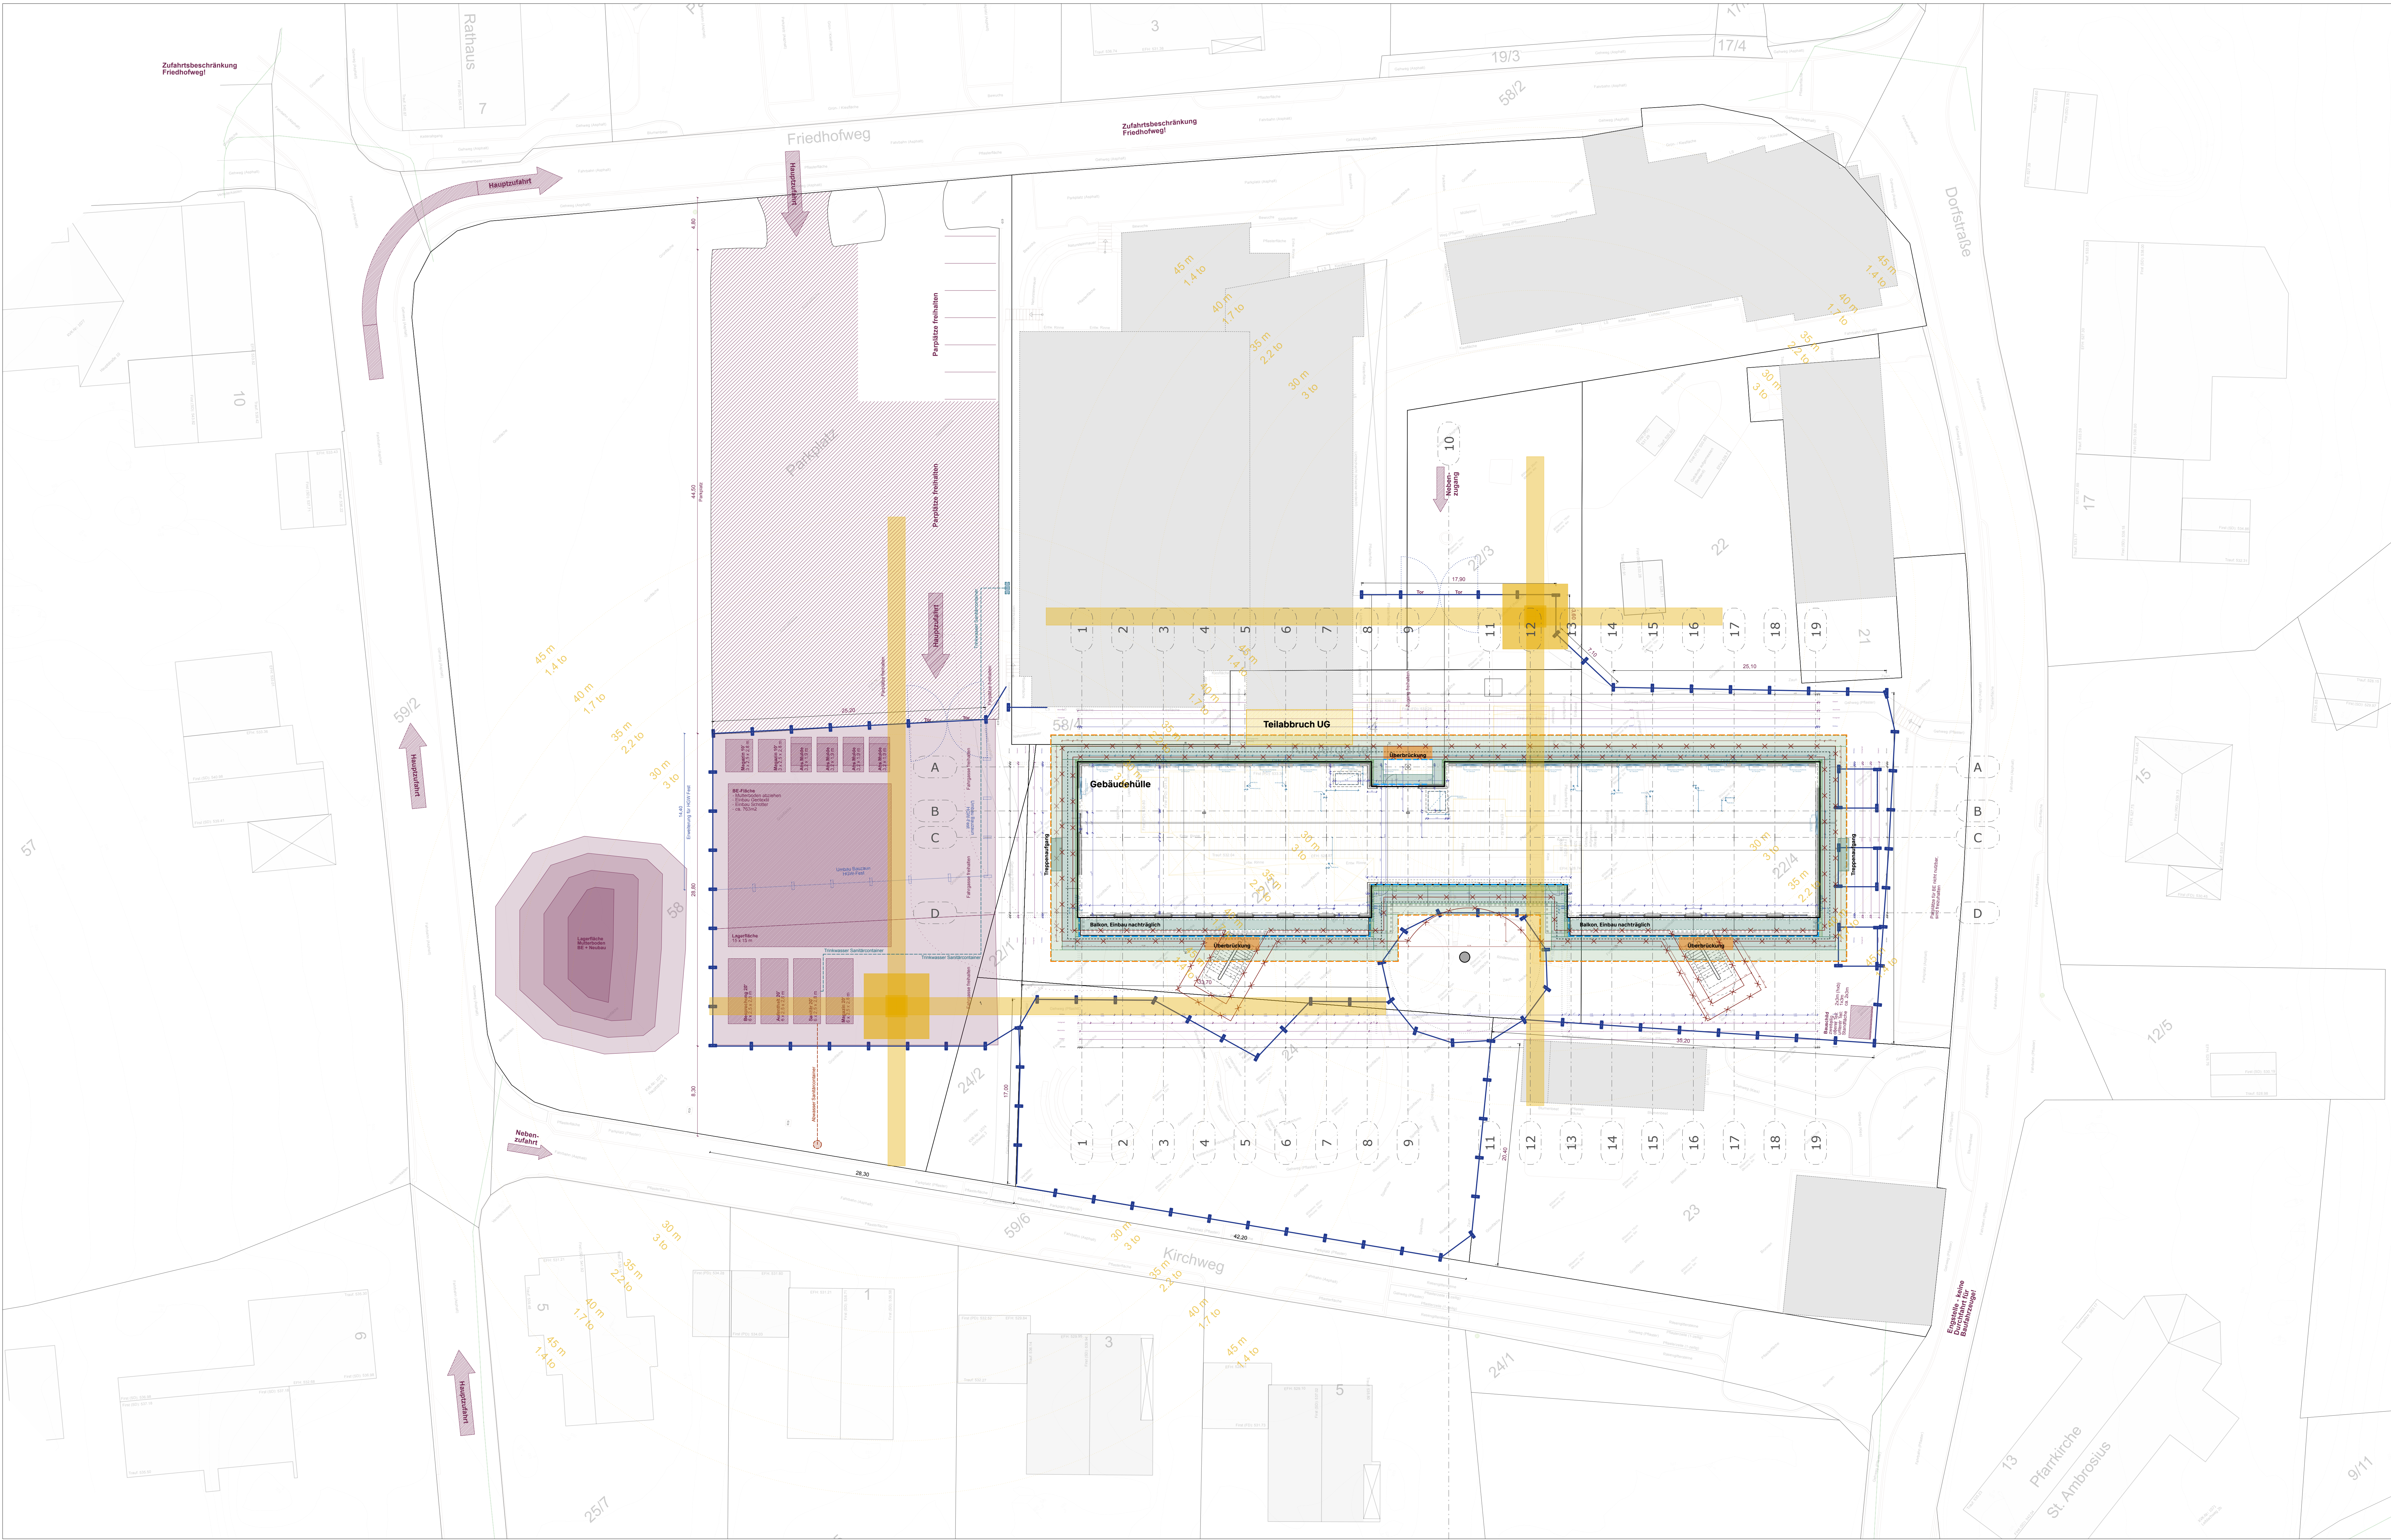

Legende Baustelleneinrichtung

- SE-Fläche
- Streifen
- Auslauf
- Kran
- Gerüst / Anschlag
- Gerüst / Bauteilschutz

Index F	Datum
00	30.03.2026
01	
02	

+

+

036
**Neubau Kita
St. Ambrosius
Hergensweiler**

Adresse Projekt
Friedhofsweg 4
88138 Hergensweiler

Bauherr
Gemeinde Hergensweiler
Bürgermeister
Wolfgang Strohmaier
Friedhofsweg 7
88138 Hergensweiler

Planverfasser
Schneider+Hoffmann
Architekten partGmbH
Rappenhäuser 3
75227 Karlsruhe
0721 - 467 11 360
mail@schneiderhoffmann.de
www.schneiderhoffmann.de

Datum I. Unterschrift I. Bauherr

Datum I. Unterschrift I. Planverfasser

Alle Höhenangaben beziehen sich auf
OK FFB ± 0,00 = 528,30 d.N.N.

Der Entwurf ist geistiges Eigentum des
Planverfassers und ist urheberrechtlich geschützt.
Vervielfältigung und Weitergabe an Dritte
ohne schriftliche Genehmigung
des Planverfassers ist strafbar. Die Weitergabe
an Dritte ist untersagt.

Bestiller: PH
Planformat: A0
Maßstab: 1:200
Planart: Baustelleneinrichtung

Änderungsdatum: 30.03.26
Datum: 05.05.25
Planart: PH
Index: 05-BL-99-00-0040-F-00

